
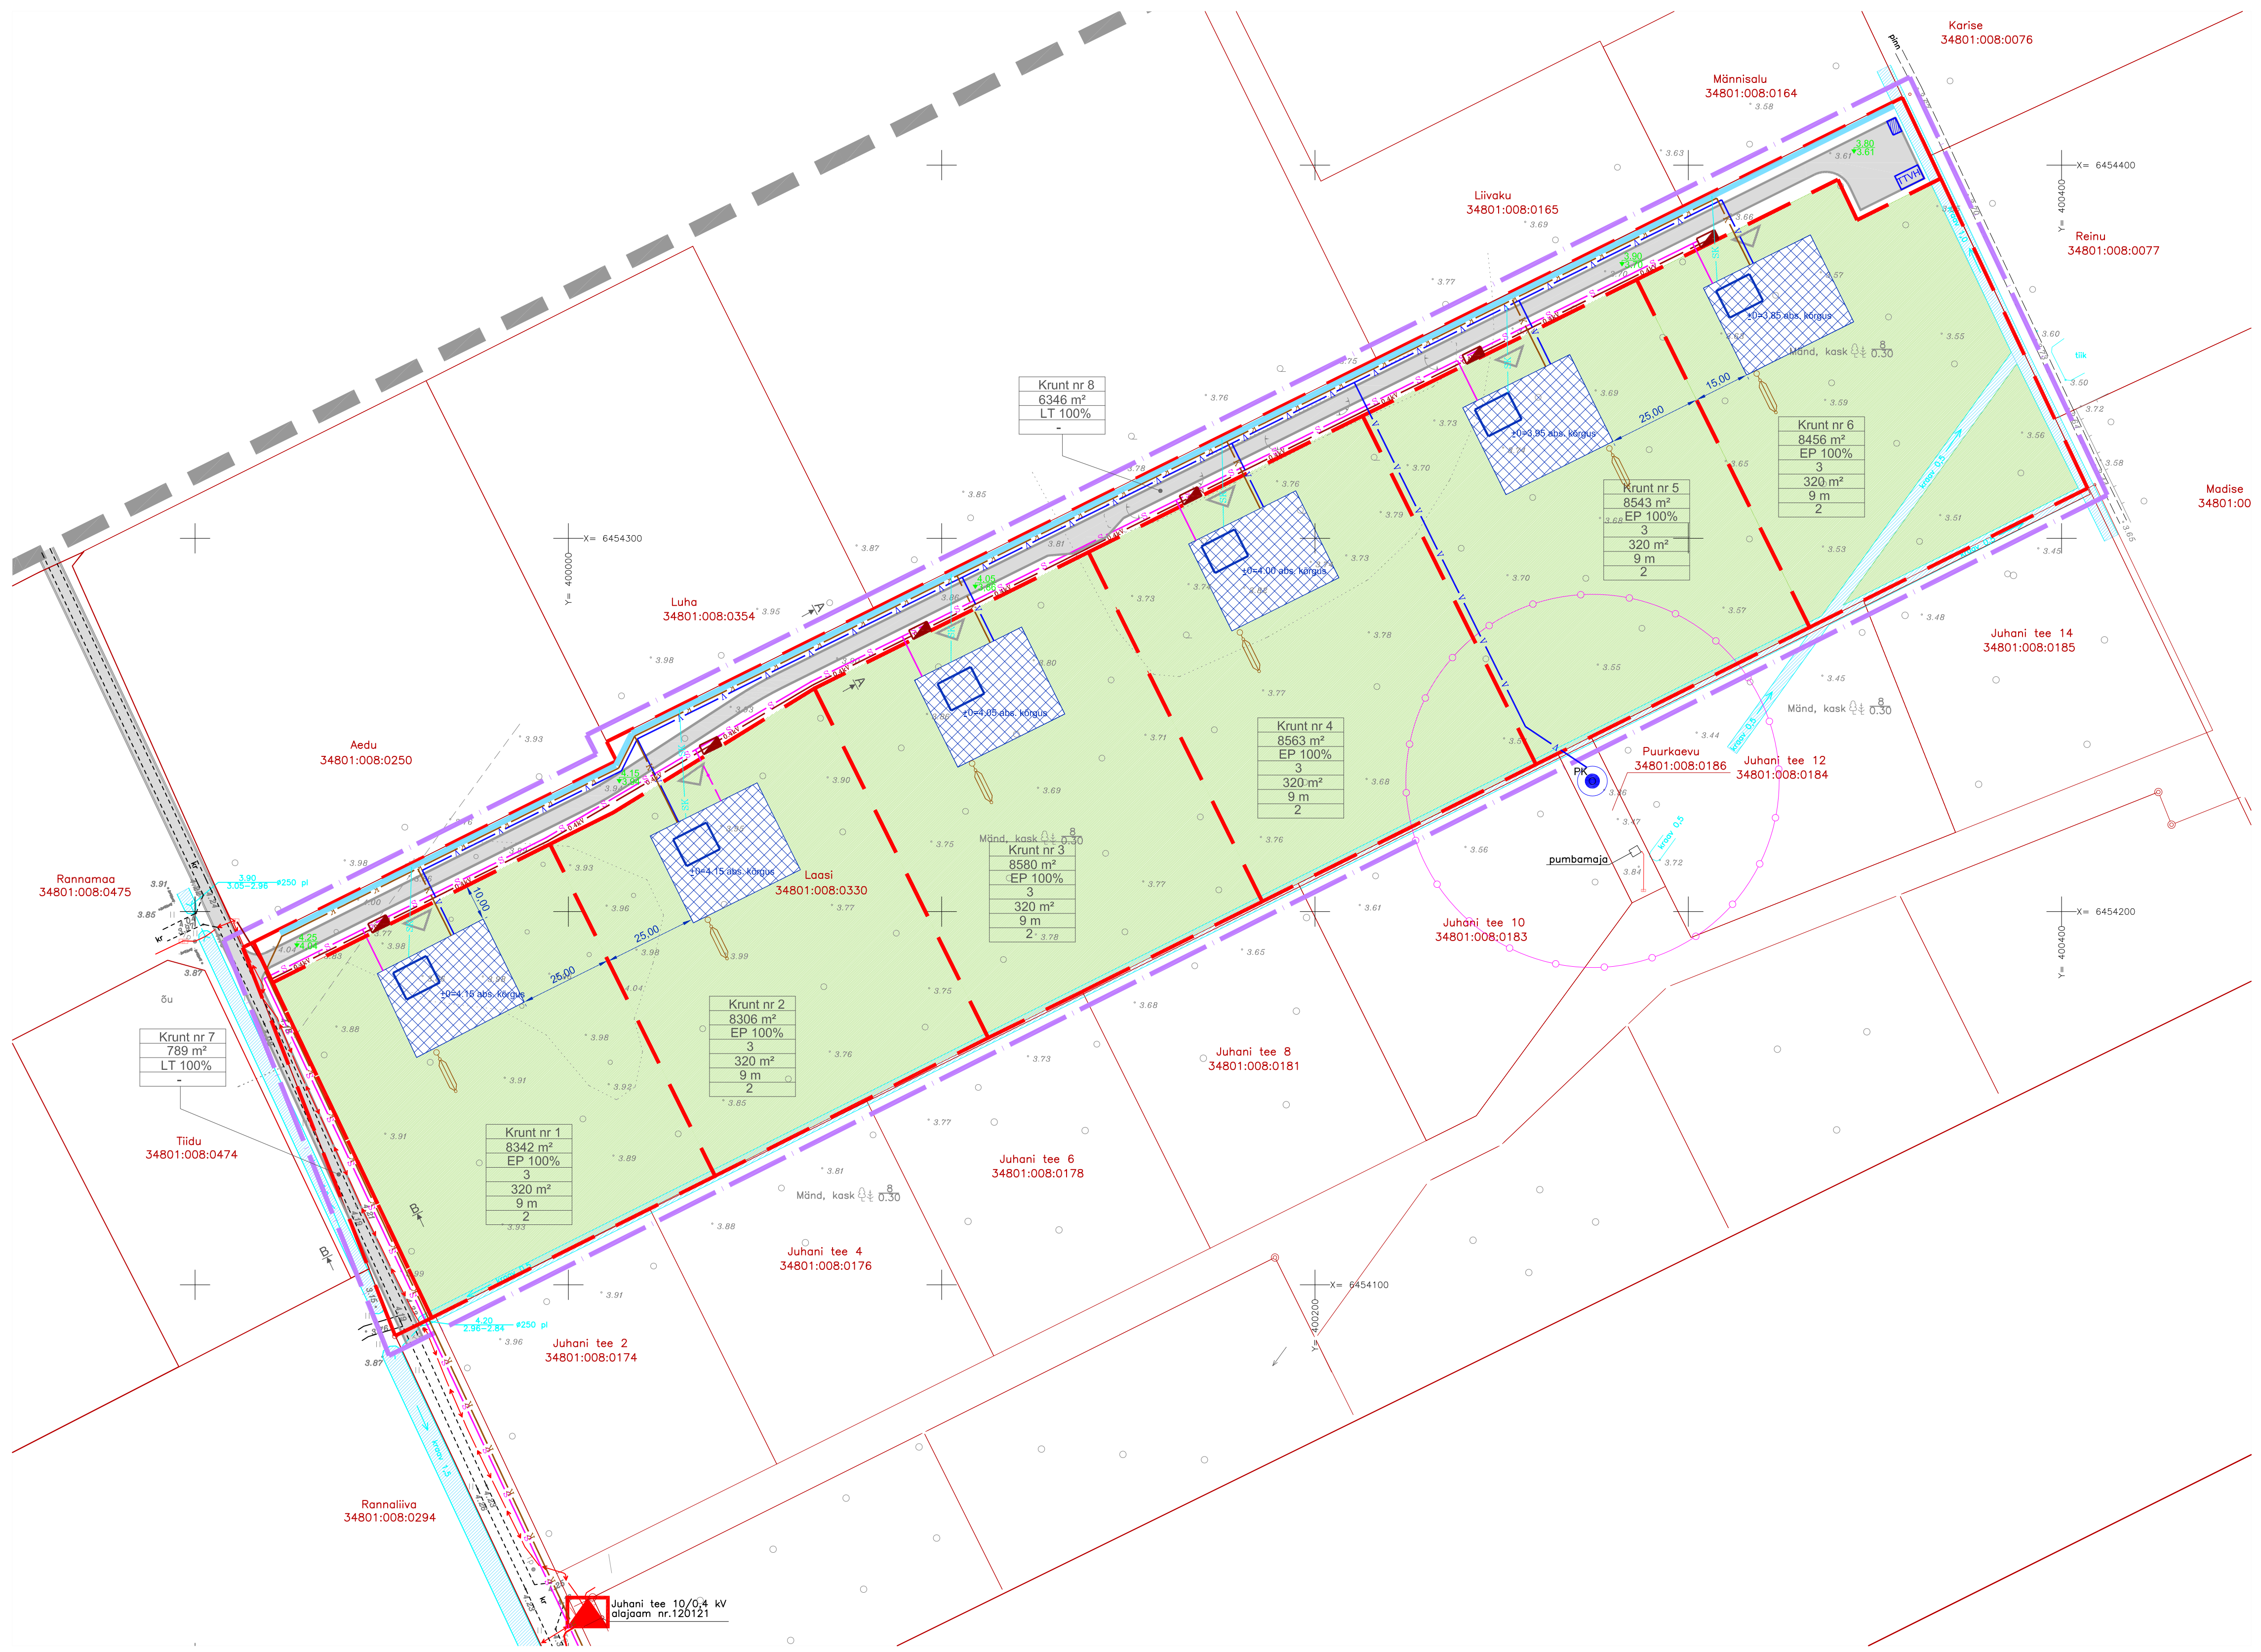


HOONESTUSE JA TEHNOVÕRKUDE SKEEM

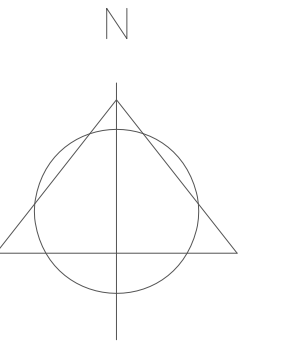


LEPPEMÄRGID:


- PLANEERITAV ALA
- OLEMASOLEVATE KINNISTUTE PIIRID
- OLEMASOLEV TEE
- PERSPEKTIIVNE AVALIKU KASUTUSEGA TEE
- OLEMASOLEV KRAAVITUS
- OLOLEV PUURKAEV
- OLOLEVA PUURKAEVU SANITAARKAITSETSOON
- OLOLEV ALAJAAM
- KAVANDATUD KRUNDI PIIR
- PLANEERITUD JUURDEPÄASU TEE
- KAVANDATUD JUURDEPÄAS KRUNDILE
- PLANEERITUD HOONESTATAV ALA
- UUE ELUHOONE ORIENTEERUV ASUKOHT
- PLANEERITUD SÄILITATAV METSALA
- OLEMASOLEV MADALPINGE MAAKAABEL
- PLANEERITUD ELEKTRI LITUMISKILP
- PLANEERITUD MADALPINGE MAAKAABEL
- PLANEERITUD VEETORUSTIK
- PLANEERITUD SIDETRASS
- PERSPEKTIIVNE KANALISATSIOONIT TORUSTIK
- OMPAÜHASTI KOOS IMPPEERAGA SOOVITUSLIK ASUKOHT PLANEERITUD
- PLANEERITUD LIIGVEE TORU
- PLANEERITUD TEEKRAAV
- TEE PLAN. ORIENTEERUV ABS KÕRGUS
- MAAPINNA OLOLEV ABS KÕRGUS
- HOONE ORIENTEERUV SIDUMISKÕRGUS
- TULETORJE VEEVÕTU MAHUTI
- PLANEERITUD PRÜGMAJA

Kruunt nr 1	8216 m ²	EP 100%
	3	
	320 m ²	
	9 m	
	2	

KRUNDIDE JUURDEPÄASUTEE RISTPROFIIL A-A
M 1:100

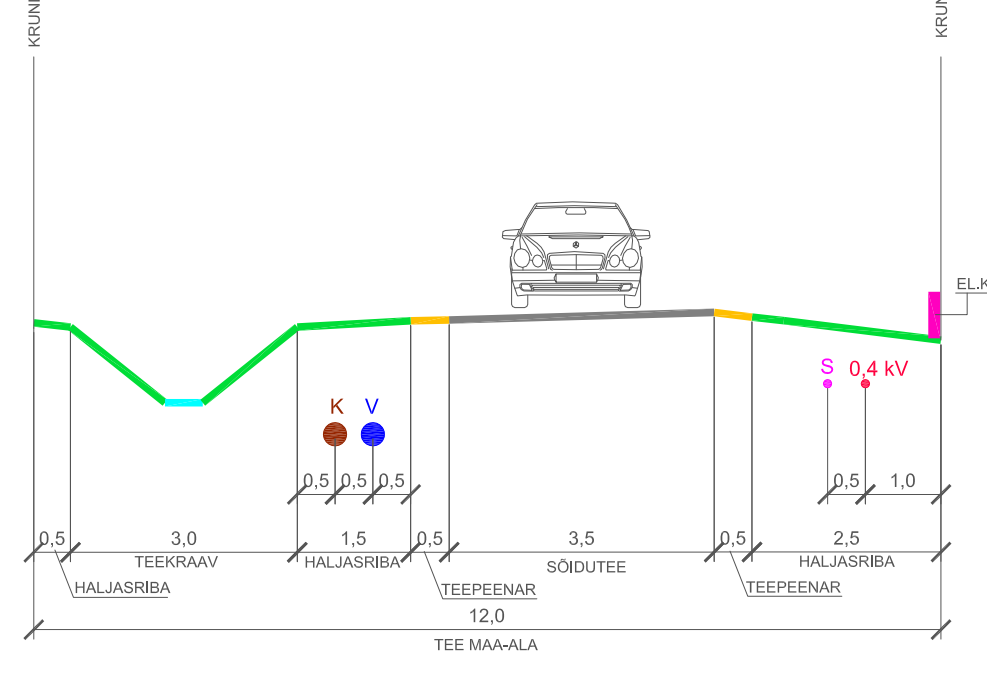

LAISELJA TEE SOOVITUSLIK RISTPROFIIL B-B
M 1:100

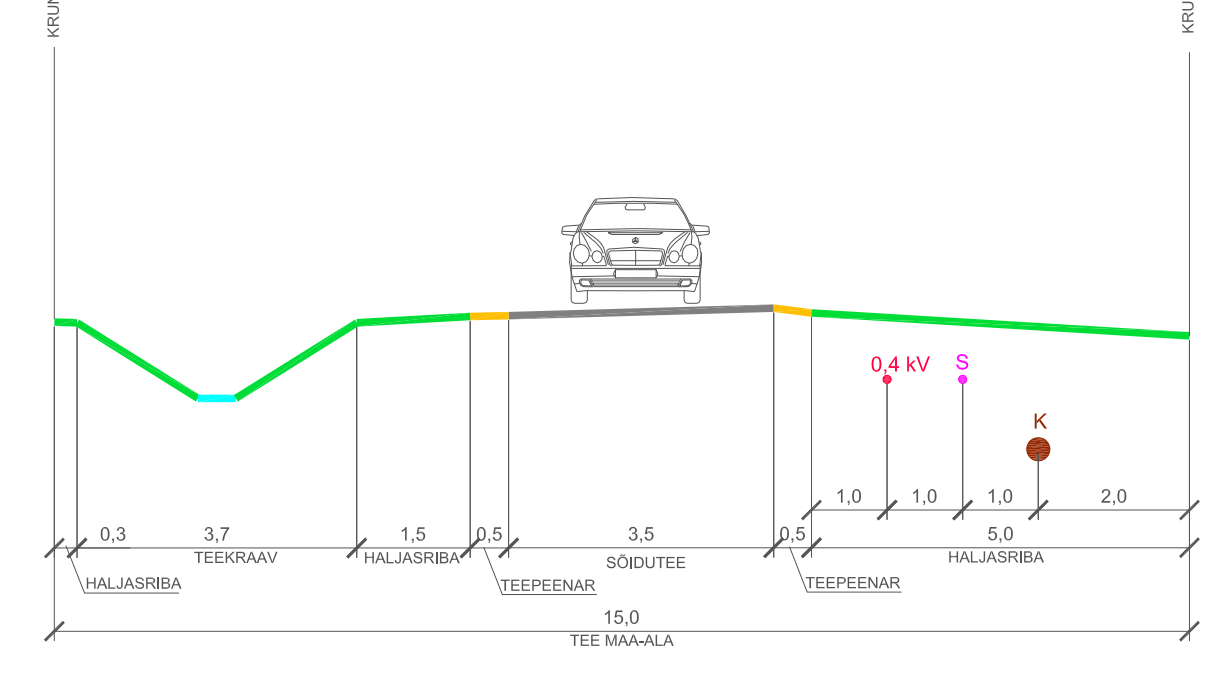

MÄRKUSED: 1. JOONISEL KUJUTATUD RUUMILAHENDUS ON TINGLIK JA TÄPSUSTATAKSE EHITUSPROJEKTIDEGA
2. JOONISTE JUURDE KUULUB LAHUTAMATU OSANA SELETUSKIRI
3. JOONISTE VÄLJATRÜKID ON VALGUS- JA NIISKUSTUNDLIKUD

Töö nr. 0111-03		Telli: KAARMA VALLAVALITSUS	
JUHATAJA	I. HINNIST	KAARMA VALD MÄNDJALA KÜLA LAASI MÜ. DETAILPLANEERING	STAAJ. LEHTI
KOOSTAS	P. HEIN		PLAN. 3 5
KULUPÄEV	17.01.2012	OÜ KLOTOID KURESSAARE ROHU TN 5 TEL. 453 3723 GSM 508 4489 REG. NR. 10207086	
M 1:1000		HOONESTUSE JA TRASSIDE SKEEM	