
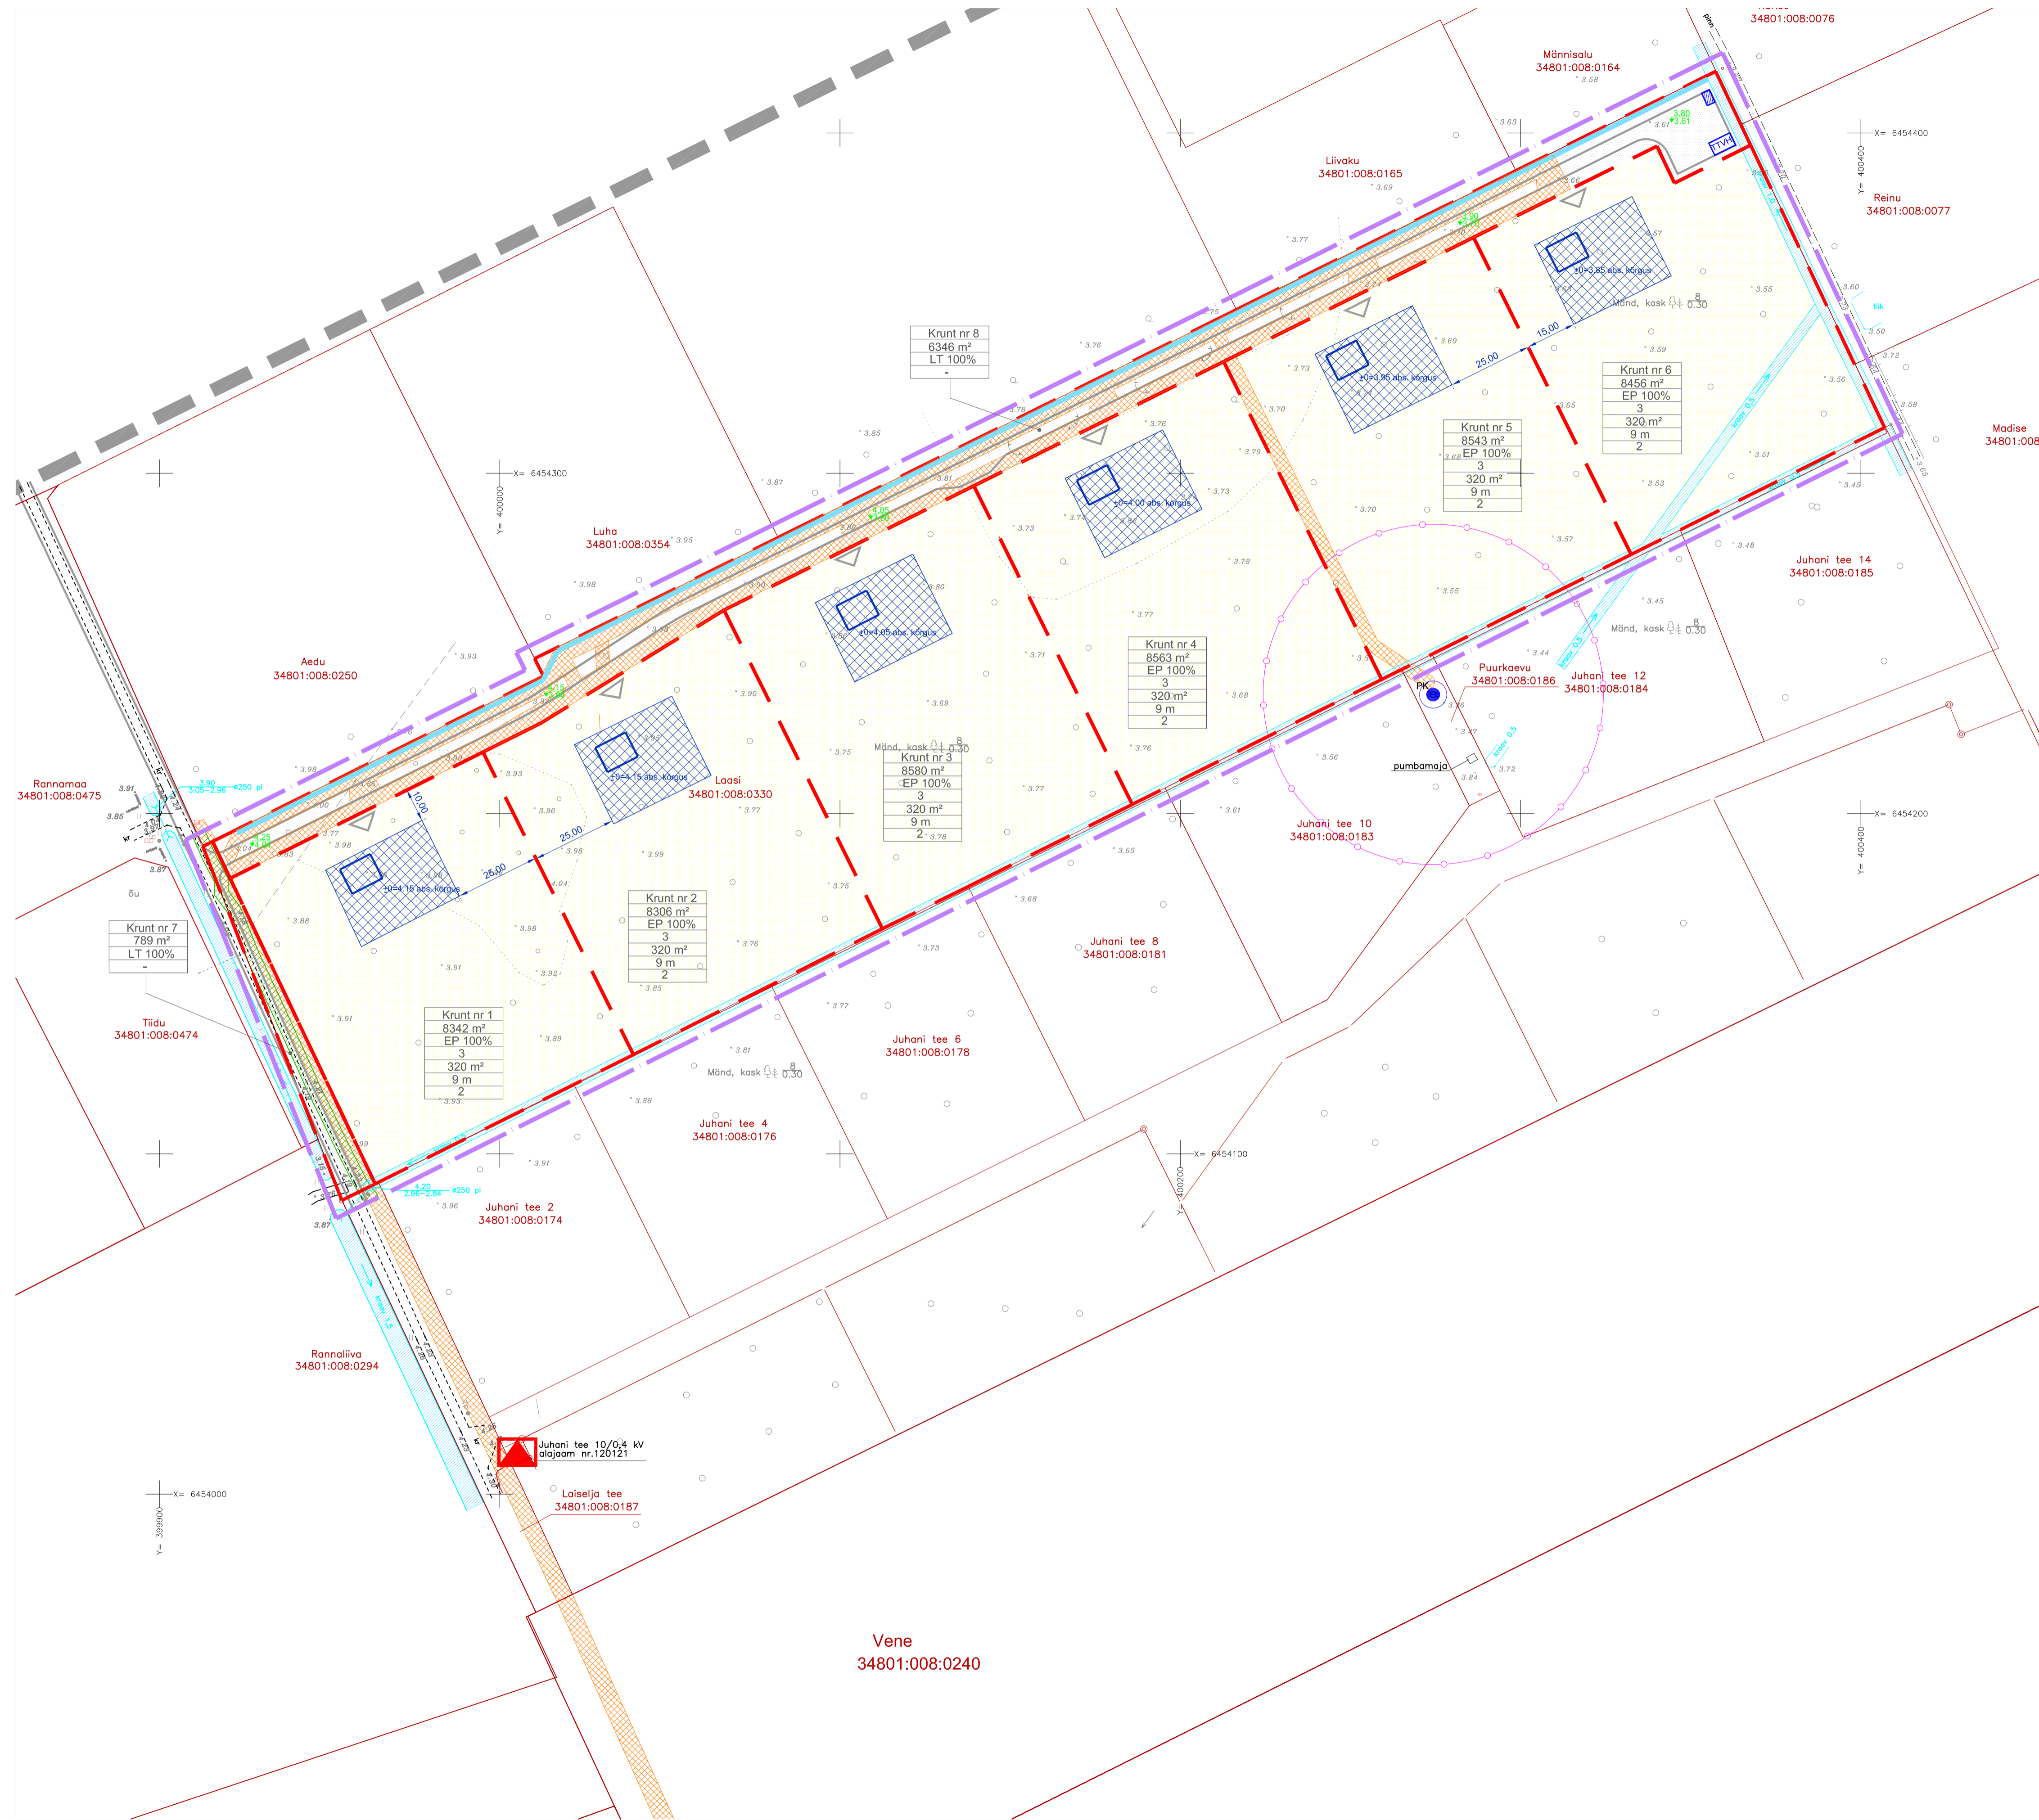


# KRUNTIDE KASUTUSOTSTARVETE JA KITSENDUSTE SKEEM

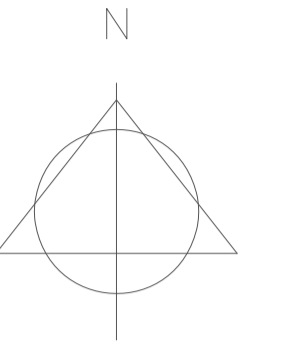

LEPPEMÄRGID:

	PLANEERITAV ALA
	OLEMASOLEVATE KINNISTUTE PIIRID
	OLEMASOLEV TEE
	PERSPEKTIIVNE AVALIKU KASUTUSEGA TEE
	OLEMASOLEV KRAAVITUS
	OLELEV PUURKAEV
	OLEVALE PUURKAEVU SANITAARKAITSETSOON
	OLELEV ALAJAAM
	KAVANDATUD KRUNDI PIIR
	PLANEERITUD JUURDEPÄÄSU TEE
	KAVANDATUD JUURDEPÄÄSU KRUNDILE
	PLANEERITUD HOONESTATAV ALA
	UUE ELUHOONE ORIENTEERUV ASUKOHT
	OLEMASOLEV SEADUSJÄRGENE KITSENDUS "TEHNOVÕRGUD JA RAJATISED"
	SERVITUUDI VAJADUS "TEHNOVÕRGUD JA RAJATISED"
	PLANEERITUD TEEKRAAV
	TULETORJE VEEVÕTU MAHUTI
	PLANEERITUD PRÜGIMAJA
	TEE PLAN. ORIENTEERUV ABS KÕRGUS
	MAAPINNA OLELEV ABS KÕRGUS
	HOONE ORIENTEERUV SIDUMISKÕRGUS
	PLANEERITUD KRUNDI SIHTOTSTARVE PEREELAMU MAA
	PLANEERITUD KRUNDI SIHTOTSTARVE TEE JA TÄNAVA MAA
	Kruntd nr 1
	8216 m <sup>2</sup>
	3
	EP 100%
	3
	320 m <sup>2</sup>
	9 m
	2
	KRUNDI NIMETUS
	KRUNDI PINDALA
	KRUNDI SIHTOTSTARVE
	MAKS. HOONETE ARV KRUNDIL
	MAKS. EHTUSALUNE PINDALA
	HOONE MAKS. KÕRGUS
	HOONE MAKS. KORRUSLISUS

MÄRKUSED: 1. JOONISEL KUJUTATUD RUUMILAHENDUS ON TINGLIK JA TÄPSUSTATAKSE EHTISPROJEKTIDEGA  
2. JOONISTE JUURDE KUIULUB LAHUTAMATU OSANA SELETUSKIRI  
3. JOONISTE VÄLJATRÜKID ON VALGUS- JA NIISKUSTUNDLIKUD

Töö nr.	0111-03	Telli	KAARMA VALLAVALITSUS		
JUHATAJA	I. HINNIST	KAARMA VALD MÄNDJALA KÜLA LAASI MÜ. DETAILPLANEERING	STAAD.	LEHT	LEHTI
KOOSTAS	P. HEIN		PLAN.	4	5
KULUPÄEV	17.01.2012		OÜ KLOTOD KURESSAARE ROHU TN 5 TEL. 453 3723 GSM 508 4489 REG. NR. 10207086		
M 1:1000		KRUNTIDE KASUTUSOTSTARVETE JA KITSENDUSTE SKEEM			