TUGIPLAAN

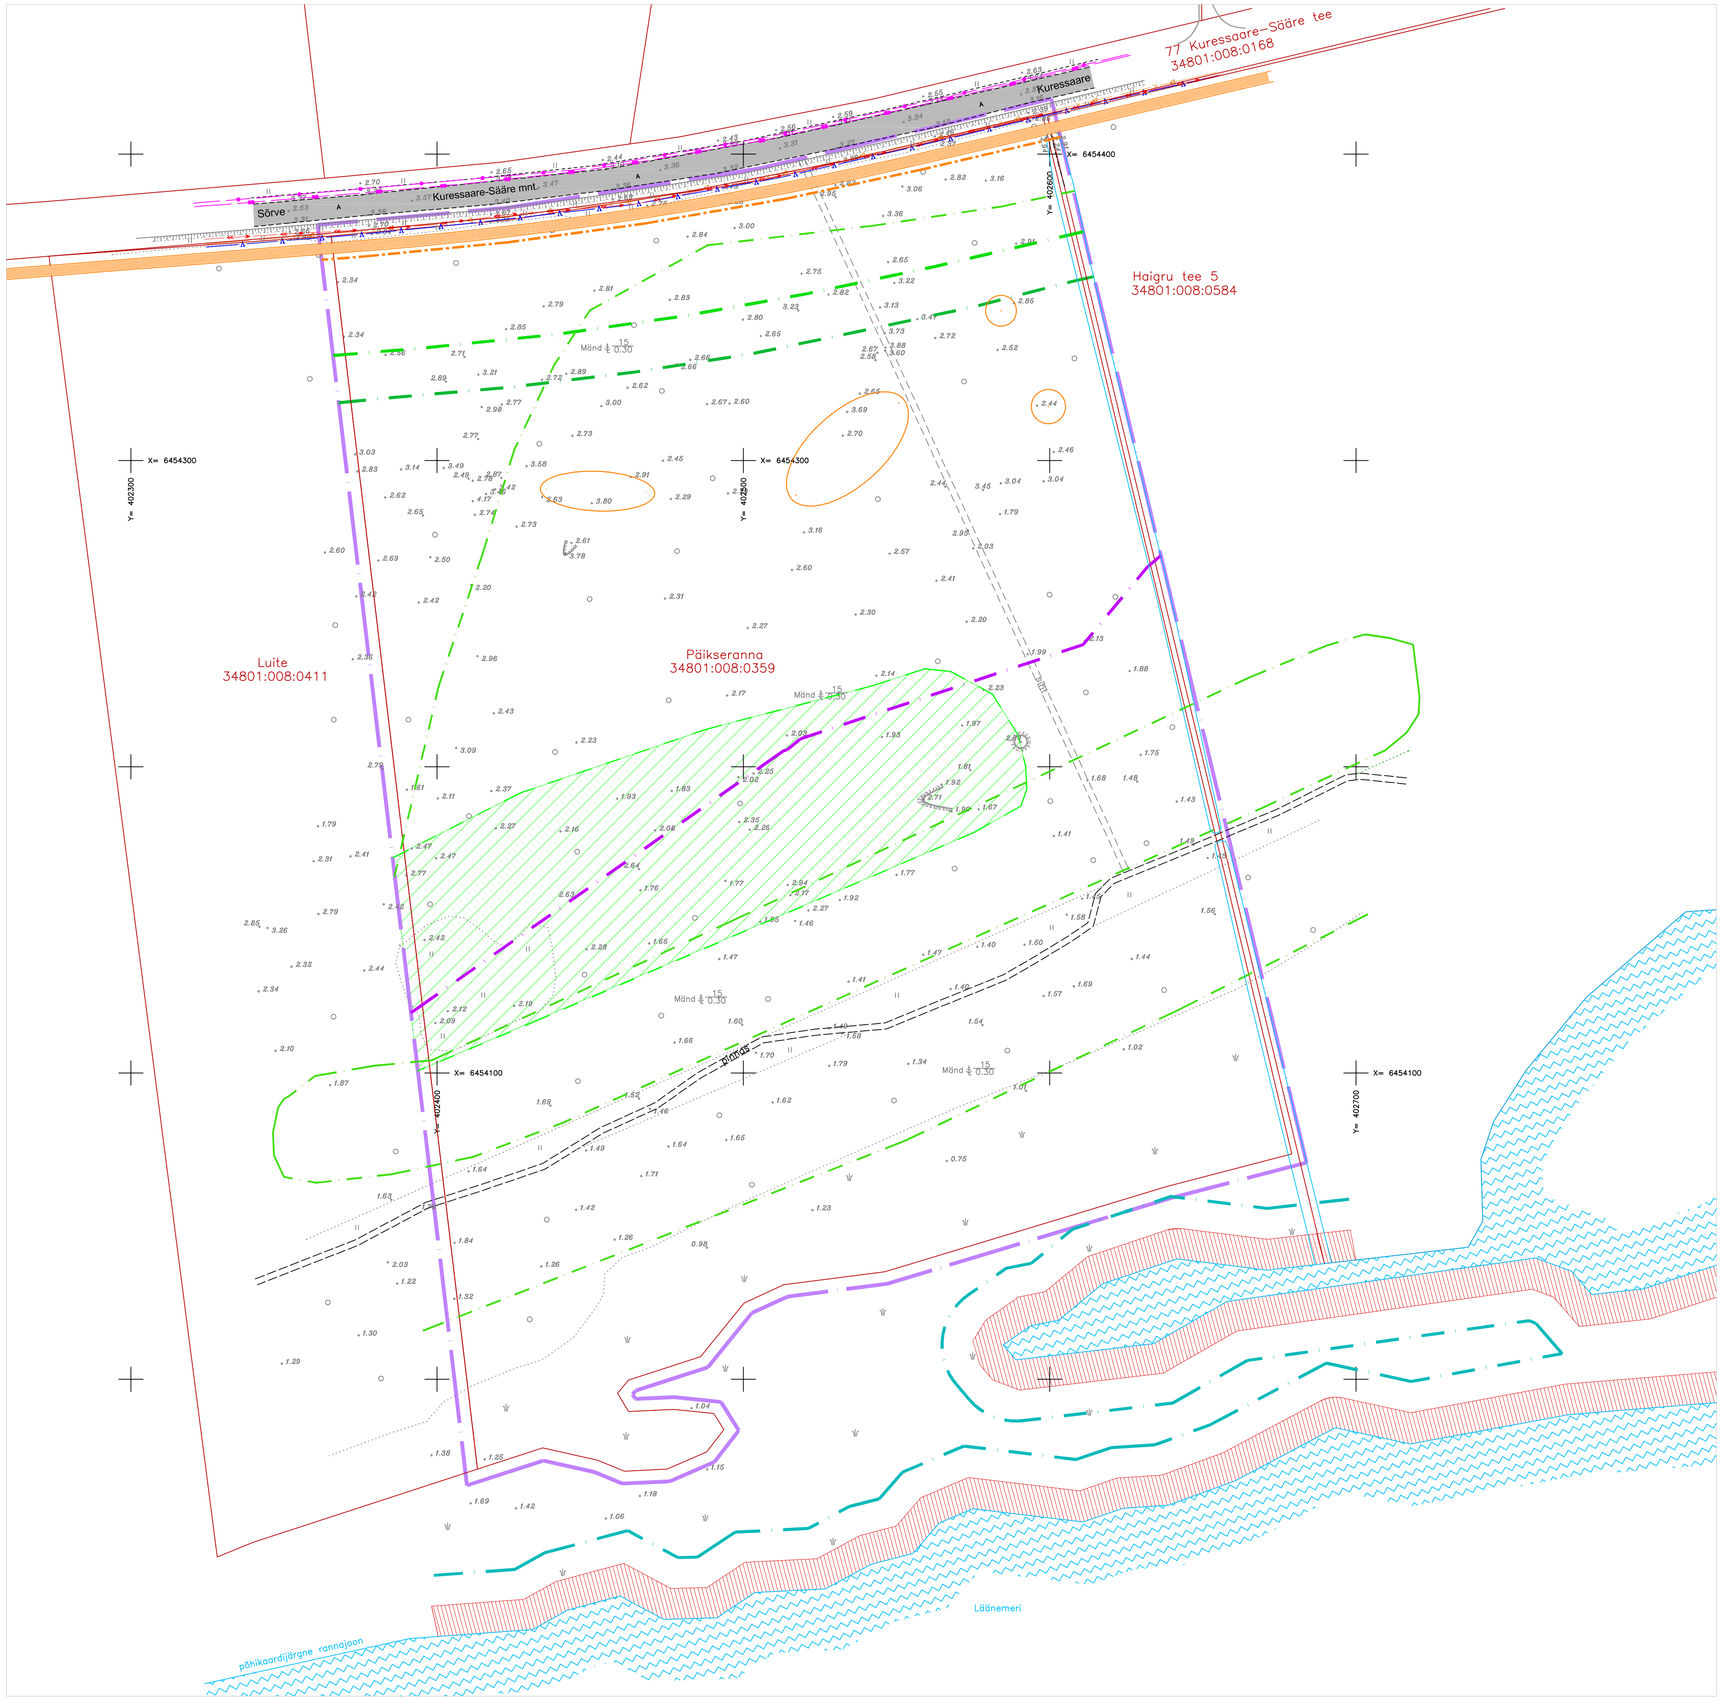

N

LEPPEMÄRGID:

- PLAN. ALA PIIR
- PIIR OLEMASOLEV
- RIIGIMAANTEE OLEMASOLEV
- EELNEVALT PROJEKTEERITUD KERGLIIKLUSTEE TEEDEPROJEKT OÜ TÖÖ NR TO2111 JUUNI 2012
- EELNEVALT PROJEKTEERITUD KERGLIIKLUSTEE TEEMAA-ALA PIIR TEEDEPROJEKT OÜ TÖÖ NR TO2111 JUUNI 2012
- AVALIKU KASUTUSEGA KALLASRADA 10 M TAVALISEST VEEPIIRIST, SEADUSJÄRGNE
- VEEKAITSEVÖÖNDI PIIR
- ÜLDPLANEERINGUJÄRGNE EHITUSKEELUVÖÖNDI PIIR JA RANNA PIIRANGUVÖÖND
- TEEKAITSEVÖÖND 50 M TEETELJEST SEADUSJÄRGNE
- SANITAARKAITSEVÖÖND 60M SÕIDUTEE SERVAST SEADUSJÄRGNE
- VÄÄRISELUPAIK ANDMED SAADUD MAA-AMETI KAARDIRAKENDUSEST
- III KAITSEKATEGOORIA TAIME KASVUKOHA VÄLISPIIR ANDMED SAADUD MAA-AMETI KAARDIRAKENDUSEST
- VÄLITÖÖDE KÄIGUS MÄÄRATUD III KAITSEKATEGOORIA TAIMELIIGI KASVUALA SUURUS ORIENTEERUV
- TEHNORAJATISTE KITSENDUSE ALA OLEMASOLEV
- SIDEKAABEL OLEMASOLEV
- OPTILINE KAABEL OLEMASOLEV
- SURVEKANALISATSIOON OLEMASOLEV
- KÕRGEPINGEMAAKAABEL OLEMASOLEV
- PERSPEKTIIVNE VEETRASS KAARMA VALLA ÜHISVEEVÄRGI JA -KANALISATSIOONI ARENDAMISE KAVA 2010-2021

MÄRKUSED: 1. JOONISEL KUJUTATUD RUUMILAHENDUS ON TINGLIK JA TÄPSUSTATAKSE EHITUSPROJEKTIDEGA
2. JOONISTE JUURDE KUULUB LAHUTAMATU OSANA SELETUSKIRI
3. JOONISTE VÄLJATRÜKID ON VALGUS- JA NIISKUSTUNDLIKUD

Töö nr. 0512-25			Tellija KAARMA VALLAVALITSUS		
JUHATAJA	I. HIMMIST		KAARMA VALD MÄNDJALA KÜLA PÄIKSERANNA MÜ DETAILPLANEERING	STAAD.	LEHT	LEHTI
KOOSTAS	P. HEIN			PLAN.	2	4
KUUPÄEV	10.10.2012					
M 1:1000			TUGIPLAAN	OÜ KLOTOID KURESSAARE ROHU TN 5 TEL. 453 3723 GSM 508 4489 REG. NR. 10207096		