PÕLLUVÄLJA 7 PIIRIPUNKTIDE KOORDINAADID

Piirimärgi nr	Koordinaadid X	Y
30	412128,04	6459682,38
36	412206,68	6459727,70
35	412240,03	6459669,84
34	412214,73	6459655,25

PÕLLUVÄLJA 9 PIIRIPUNKTIDE KOORDINAADID

Piirimärgi nr	Koordinaadid X	Y
36	412206,68	6459727,70
37	412263,14	6459760,25
38	412296,49	6459702,38
35	412240,03	6459669,84

PÕLLUVÄLJA 11 PIIRIPUNKTIDE KOORDINAADID

Piirimärgi nr	Koordinaadid X	Y
37	412263,14	6459760,25
40	412315,12	6459790,21
39	412348,47	6459732,35
38	412296,49	6459702,38

PÕLLUVÄLJA 13 PIIRIPUNKTIDE KOORDINAADID

Piirimärgi nr	Koordinaadid X	Y
40	412315,12	6459790,21
42	412371,44	6459822,67
41	412404,79	6459764,81
39	412348,47	6459732,35

PÕLLUVÄLJA 15 PIIRIPUNKTIDE KOORDINAADID

Piirimärgi nr	Koordinaadid X	Y
43	412381,74	6459828,61
44	412413,11	6459848,92
45	412421,76	6459854,52
46	412424,14	6459856,84
47	412448,52	6459827,51
48	412459,46	6459813,35
49	412490,36	6459814,14
41	412404,79	6459764,81
42	412371,44	6459822,67

PÕLLUVÄLJA 5 PIIRIPUNKTIDE KOORDINAADID

Piirimärgi nr	Koordinaadid X	Y
30	412128,04	6459682,38
31	412202,67	6459659,03
32	412199,59	6459647,07
33	412212,36	6459643,79
27	412202,84	6459598,69
28	412141,56	6459613,09
29	412130,66	6459677,80

PÕLLUVÄLJA 4 PIIRIPUNKTIDE KOORDINAADID

Piirimärgi nr	Koordinaadid X	Y
67	412228,01	6459645,61
60	412284,45	6459678,14
61	412297,24	6459632,37
62	412308,15	6459593,33
66	412220,61	6459610,49

PÕLLUVÄLJA 8 PIIRIPUNKTIDE KOORDINAADID

Piirimärgi nr	Koordinaadid X	Y
58	412354,60	6459633,96
57	412412,59	6459635,56
56	412412,56	6459725,63
55	412412,27	6459751,82
59	412348,33	6459714,96

PÕLLUVÄLJA 10 PIIRIPUNKTIDE KOORDINAADID

Piirimärgi nr	Koordinaadid X	Y
56	412412,56	6459725,63
54	412502,35	6459725,53
53	412501,53	6459739,54
52	412496,93	6459780,55
51	412495,92	6459800,03
55	412412,27	6459751,82

PÕLLUVÄLJA 3 PIIRIPUNKTIDE KOORDINAADID

Piirimärgi nr	Koordinaadid X	Y
28	412141,56	6459613,09
27	412202,84	6459598,69
26	412190,95	6459542,31
25	412112,10	6459559,01

PÕLLUVÄLJA 2 PIIRIPUNKTIDE KOORDINAADID

Piirimärgi nr	Koordinaadid X	Y
19	412205,59	6459539,17
18	412317,08	6459517,48
64	412317,78	6459576,15
65	412217,52	6459595,81

PÕLLUVÄLJA 6 PIIRIPUNKTIDE KOORDINAADID

Piirimärgi nr	Koordinaadid X	Y
60	412284,45	6459678,14
59	412348,33	6459714,96
58	412354,60	6459633,96
61	412297,24	6459632,37

PÕLLUVÄLJAPÕIK 2 PIIRIPUNKTIDE KOORDINAADID

Piirimärgi nr	Koordinaadid X	Y
63	412317,96	6459591,40
7	412412,60	6459586,83
6	412412,62	6459509,07
18	412317,08	6459517,48

PÕLLUVÄLJAPÕIK 1 PIIRIPUNKTIDE KOORDINAADID

Piirimärgi nr	Koordinaadid X	Y
7	412412,60	6459586,83
57	412412,59	6459635,56
61	412297,24	6459632,37
62	412308,15	6459593,33
63	412317,96	6459591,40

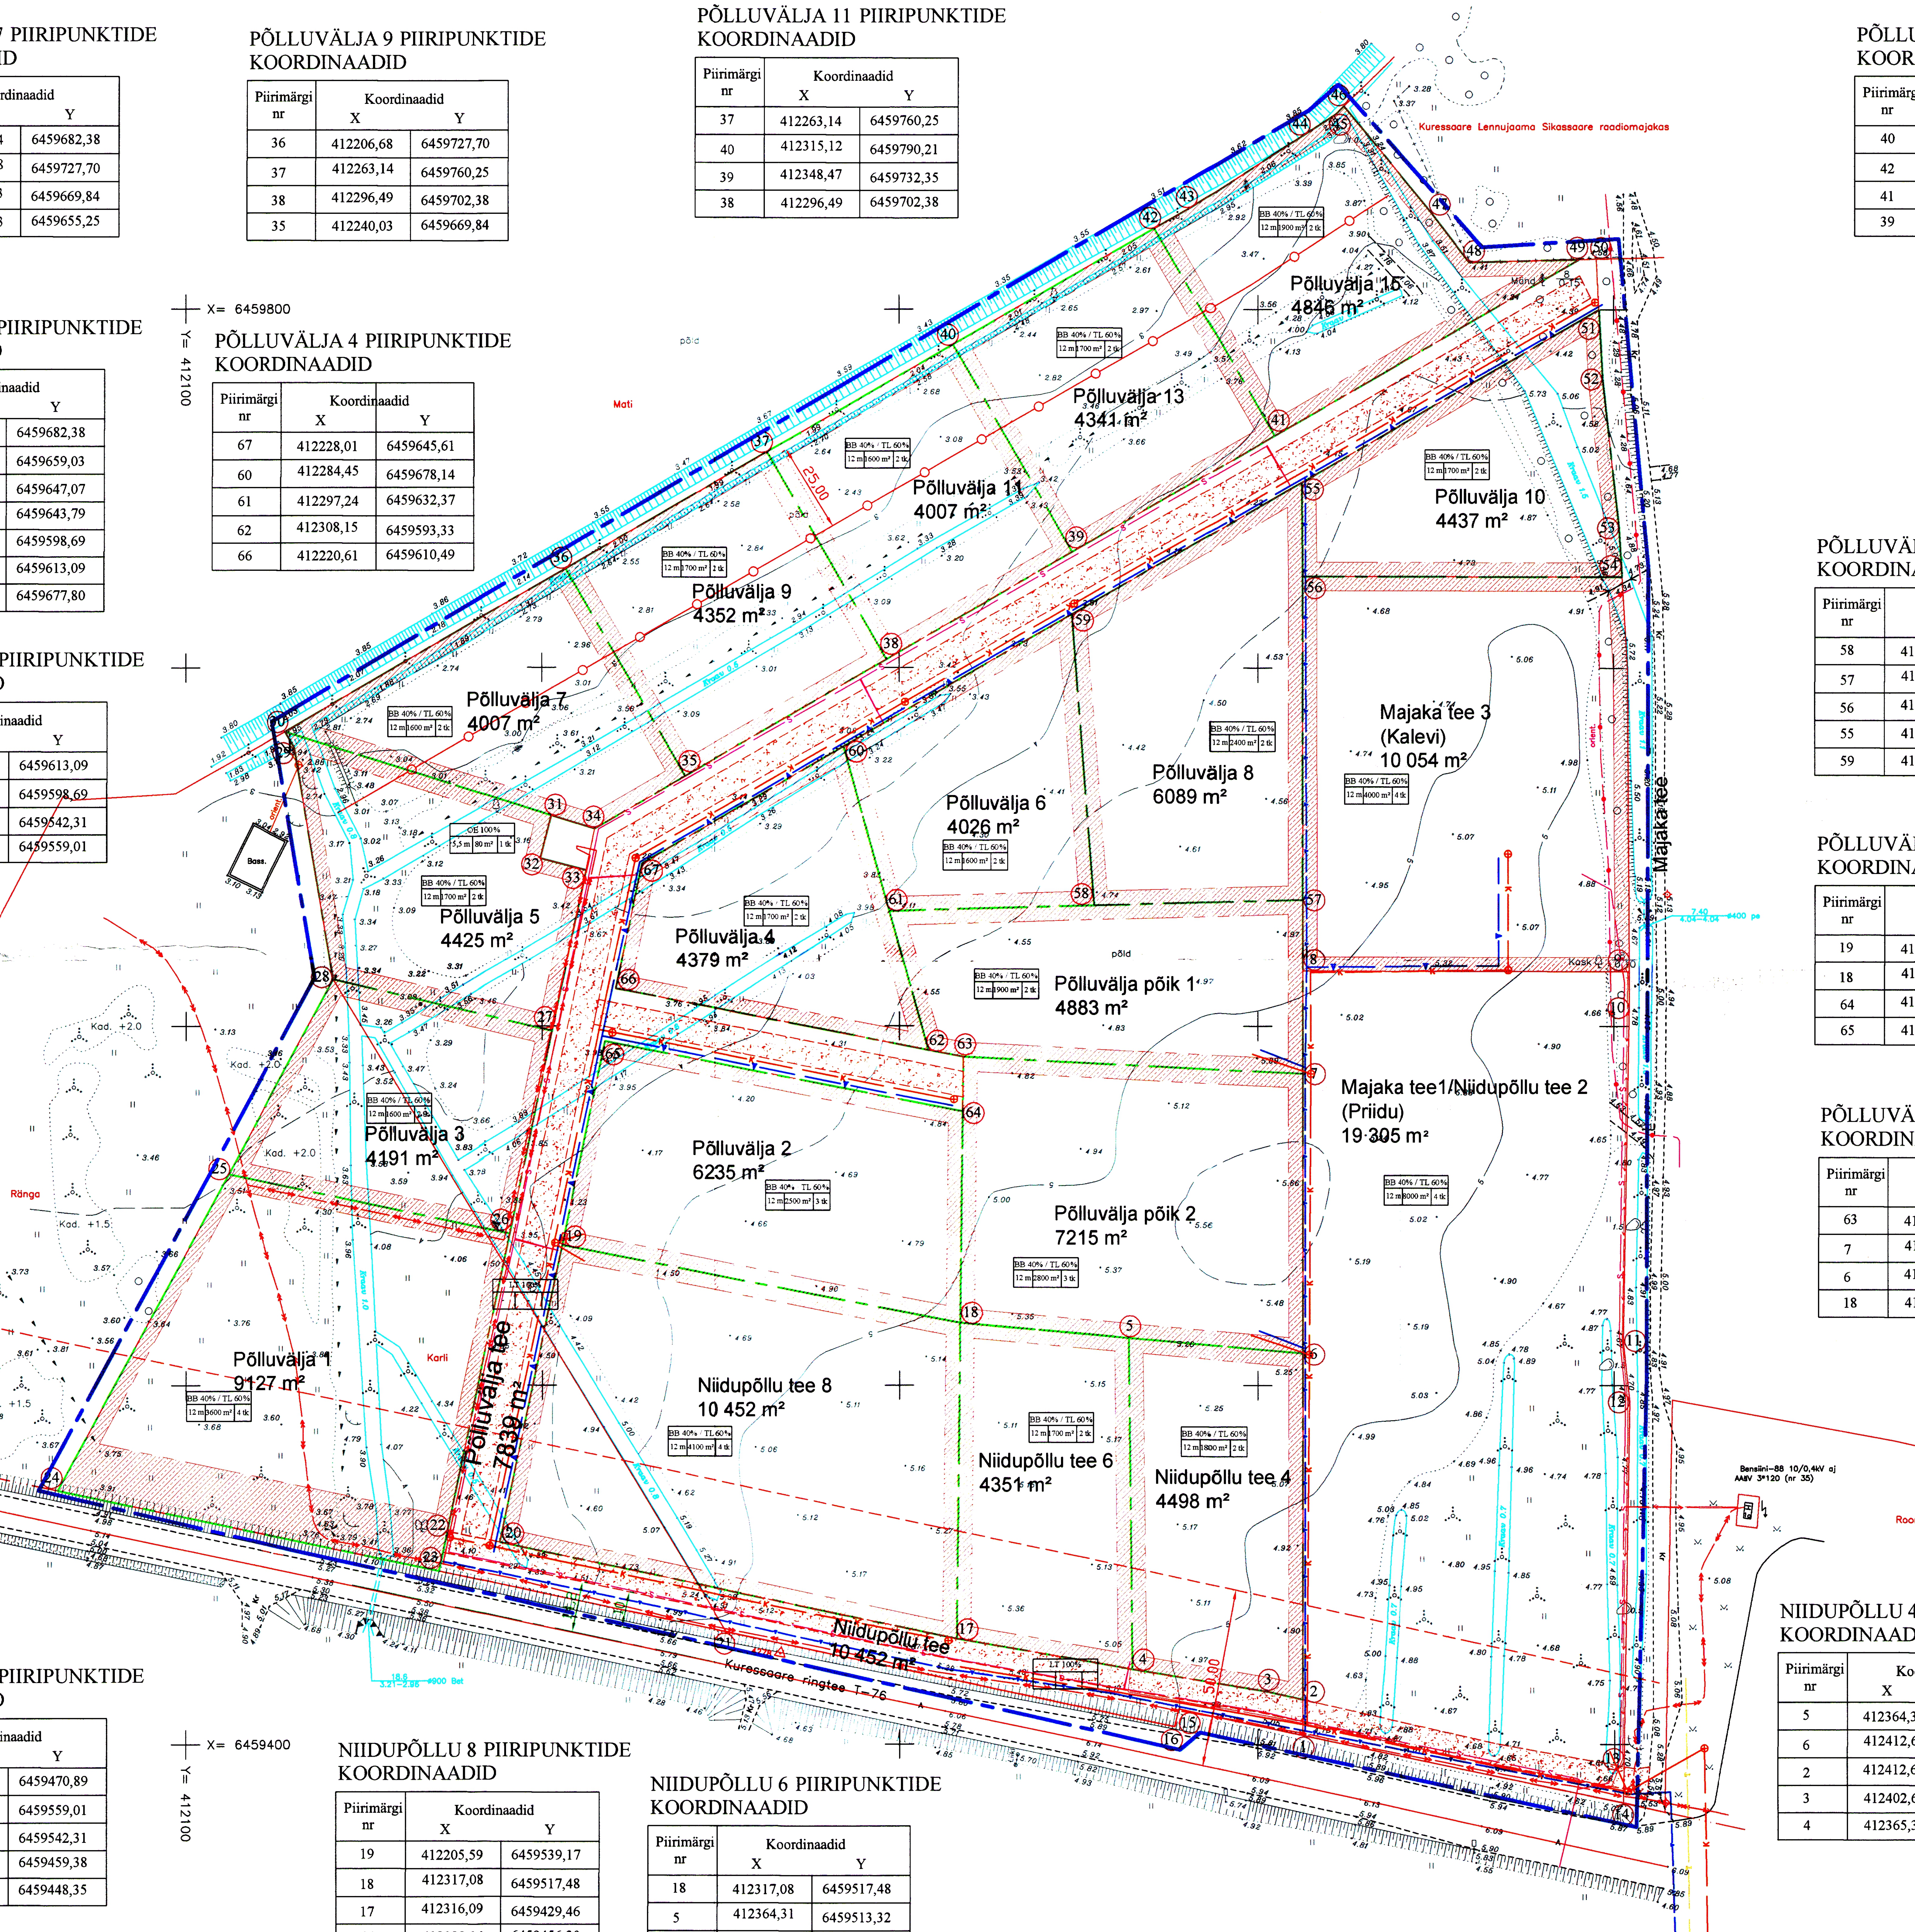
X= 6459800
Y= 412100
X= 6459800
Y= 412600
X= 6459400
Y= 412100
N
W
E
S
Kuressaare Lennujaama Sikassaare raadiomajakas
Mati
põld
Põlluvälja 15
4846 m²
Põlluvälja 13
4341 m²
Põlluvälja 11
4007 m²
Põlluvälja 9
4352 m²
Põlluvälja 7
4007 m²
Põlluvälja 10
4437 m²
Põlluvälja 8
6089 m²
Põlluvälja 6
4026 m²
Põlluvälja 5
4425 m²
Põlluvälja 4
4379 m²
Põlluvälja 3
4191 m²
Põlluvälja 2
6235 m²
Põlluvälja 1
9127 m²
Põlluvälja tee
7839 m²
Põlluvälja põik 1
4883 m²
Põlluvälja põik 2
7215 m²
Majaka tee 3
(Kalevi)
10 054 m²
Majaka tee1/Niidupõllu tee 2
(Priidu)
19 305 m²
Niidupõllu tee 8
10 452 m²
Niidupõllu tee 6
4351 m²
Niidupõllu tee 4
4498 m²
Niidupõllu tee
10 452 m²
Majaka tee
Kuressaare ringtee T-76
Karli
Ränga
Bass.
Kad. +2.0
Kad. +1.5
25,00
50,00
Bensiini-88 10/0,4kV aj
AAБV 3*120 (nr 35)
Roonimäe tankla

PÕLLUVÄLJA 1 PIIRIPUNKTIDE KOORDINAADID

Piirimärgi nr	Koordinaadid X	Y
24	412064,10	6459470,89
25	412112,10	6459559,01
26	412190,95	6459542,31
22	412173,47	6459459,38
23	412171,16	6459448,35

NIIDUPÕLLU 8 PIIRIPUNKTIDE KOORDINAADID

Piirimärgi nr	Koordinaadid X	Y
19	412205,59	6459539,17
18	412317,08	6459517,48
17	412316,09	6459429,46
20	412188,14	6459456,30

NIIDUPÕLLU 6 PIIRIPUNKTIDE KOORDINAADID

Piirimärgi nr	Koordinaadid X	Y
18	412317,08	6459517,48
5	412364,31	6459513,32
4	412365,38	6459421,01
17	412316,08	6459429,46

NIIDUPÕLLU 4 PIIRIPUNKTIDE KOORDINAADID

Piirimärgi nr	Koordinaadid X	Y
5	412364,31	6459513,32
6	412412,62	6459509,07
2	412412,65	6459412,57
3	412402,66	6459414,80
4	412365,38	6459421,01

TINGMÄRGID

▬ ▬ ▬	Tinglik planeeritava ala piir
───	Olemasolev kinnistu piir
─ ─ ─	Planeeritavad krundi piirid
▨	Planeeritavad teed
- - - -	Olemasolevad teed
⑳	Piiripunkti number
Põlluvälja 1 4498 m²	Planeeritava krundi nimetus ja suurus

BB 40% / TL 60%		
12 m	8000 m²	4 tk

Planeeritava krundi sihtotstarve ja osakaal
Hoonete max arv krundil
Krundi ehitusalune pind
Hoonete max kõrgus

Objekt: PÕLLUVÄLJA, KARLI M/Ü Sikassaare küla, Kaarma vald	Joonis KRUNTIMISSKEEM	Mõõt 1: 1000	Staadium DETAILPLANEERING	Töö nr 14-06
Ösel Plan MTR EP 10314484-0001 Tomi 7-1, Kuressaare Tel 51 62088, fax 45 21 081	Projekteerija	Raivo Kaseorg		Kuupäev oktoober 2006
	Vastutav arhitekt	Terje Truumaa		
	Vastutav insener	Raivo Kaseorg		DP-3
	Tellija	Kaarma vallavalitsus		