




Planeeringu järgselt ühendatavad:  
 \* elektrimaakaabellin Vätta 10KV firdi maakaabliga;  
 \* sidemaakaabellin jaotuskapiga MTH118;  
 \* perspektiivsed ühisveevärgi ja -kanalisatsiooni ühendused vastava arengukava kohaselt.

V.t seletuskiri.

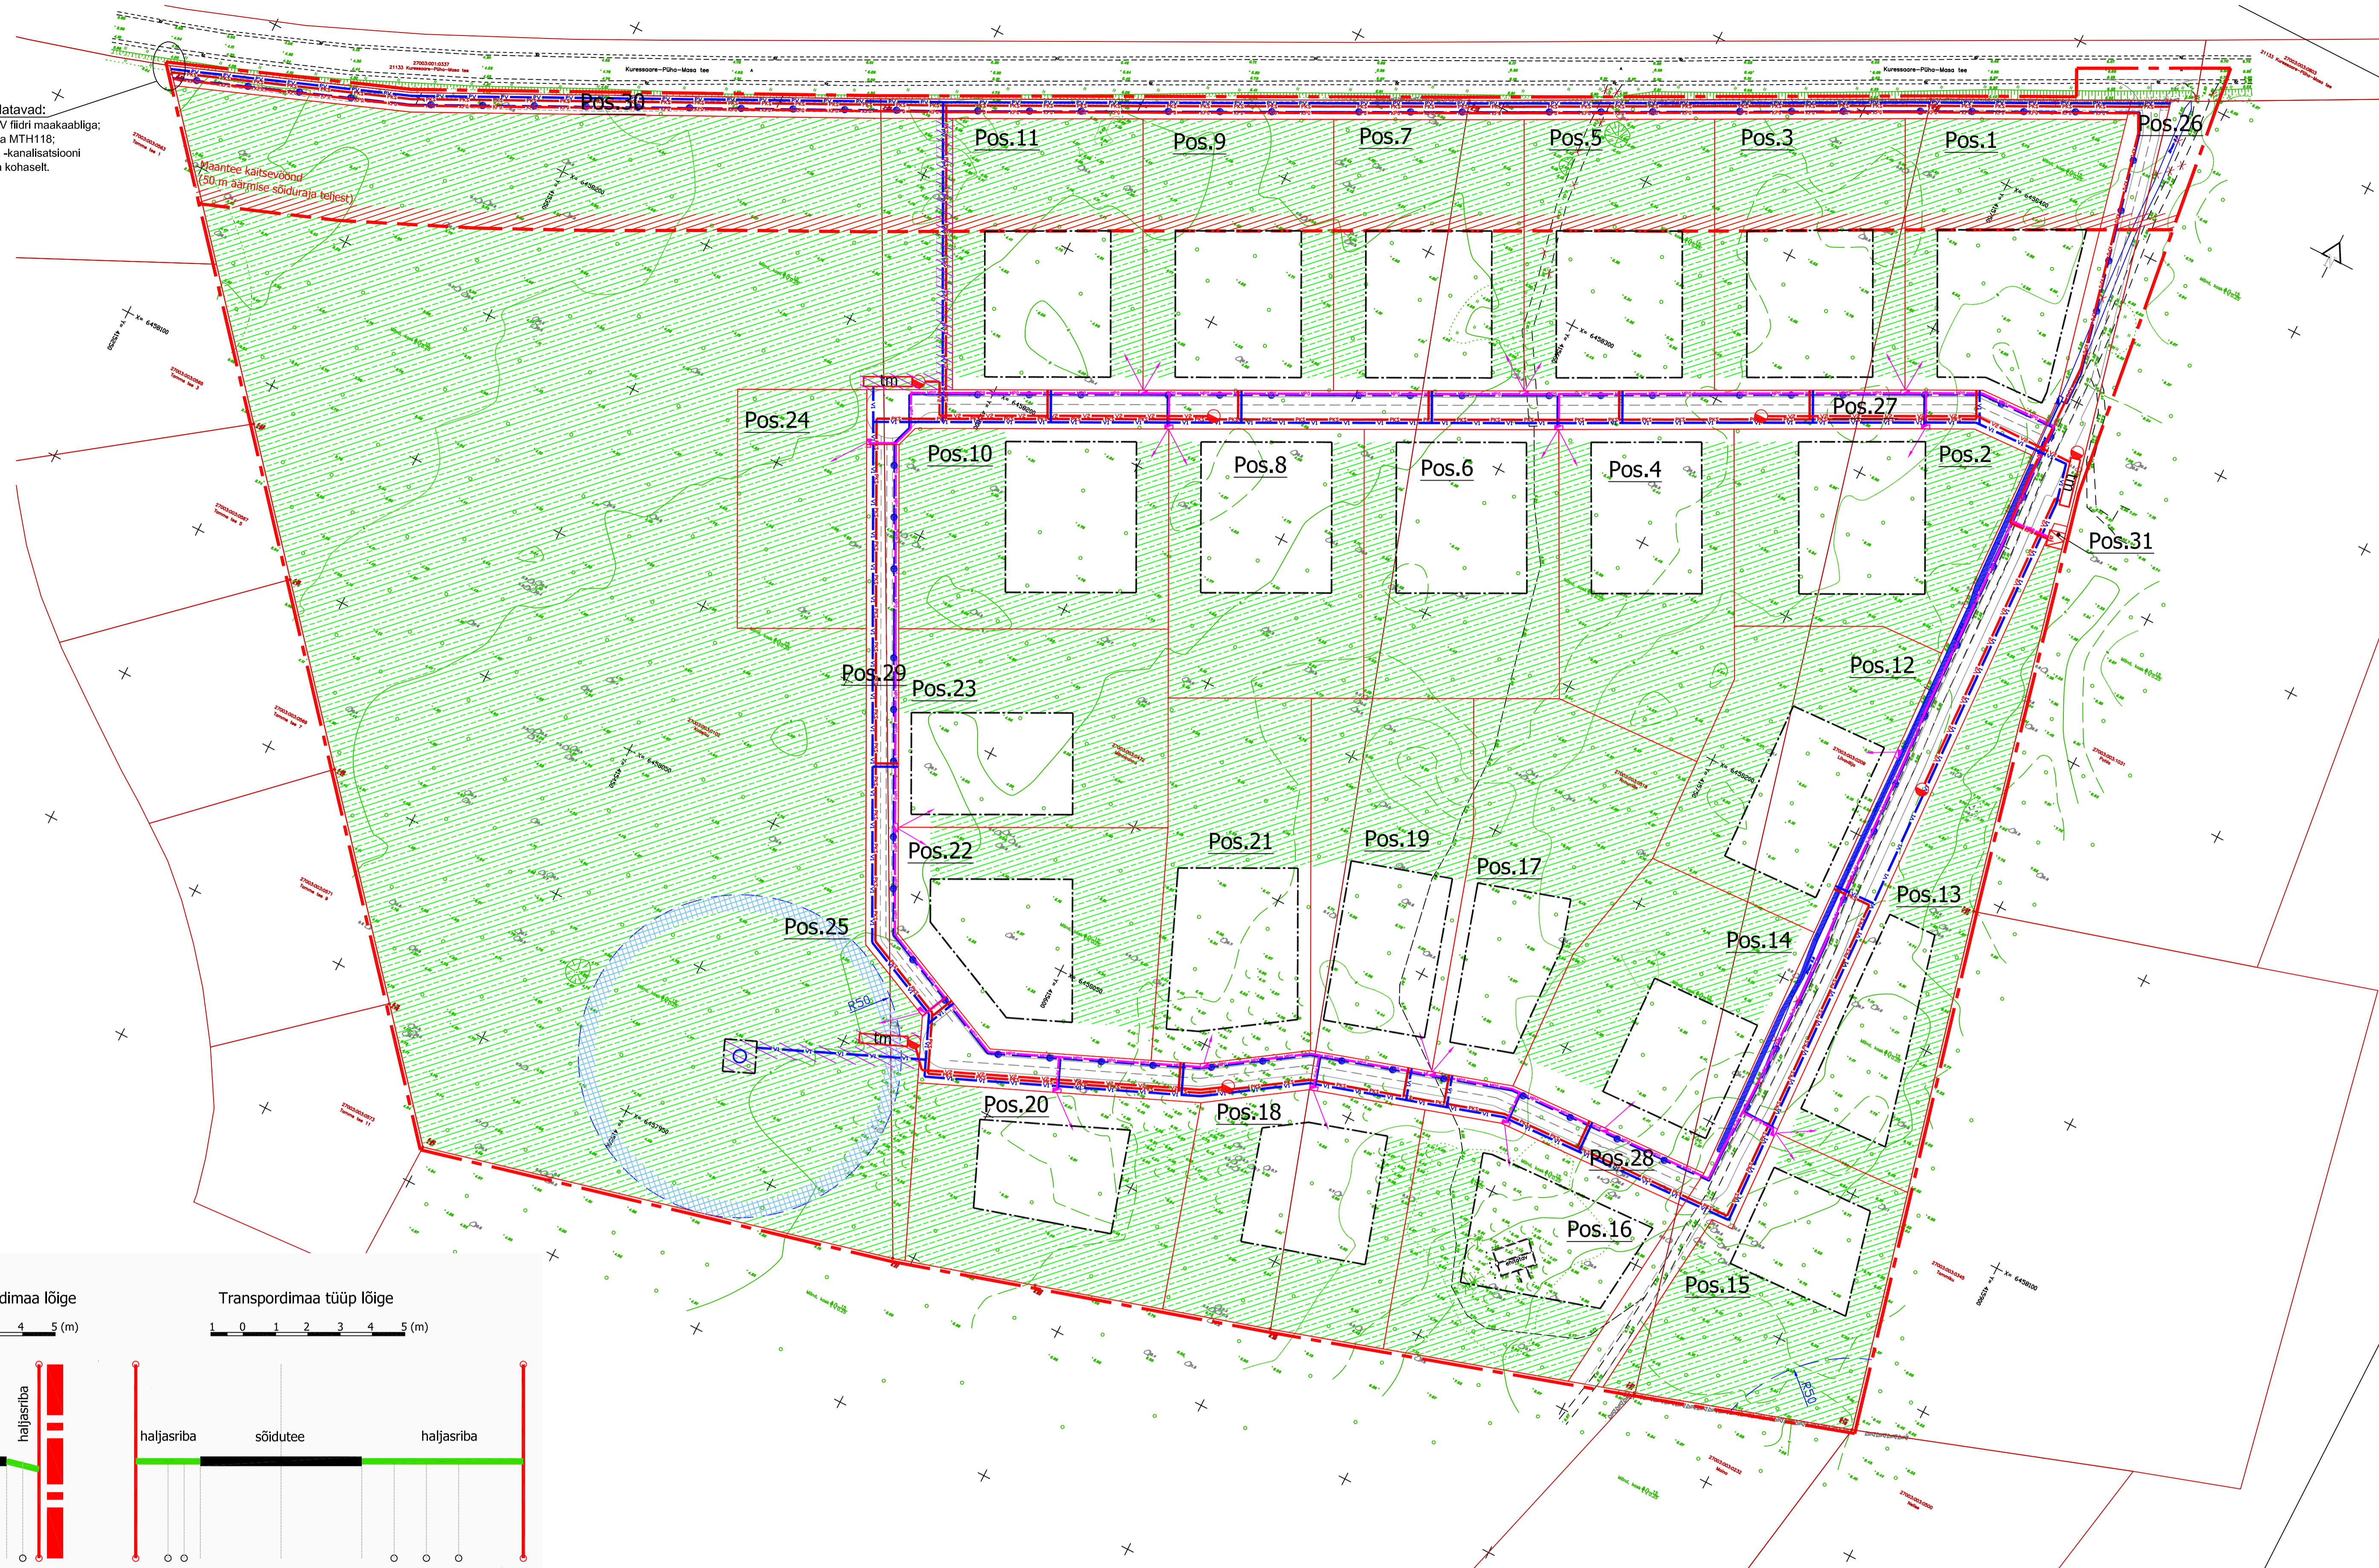

Kergliiklustee transpordimaa lõige  
 1 0 1 2 3 4 5 (m)

Transpordimaa tüüp lõige  
 1 0 1 2 3 4 5 (m)

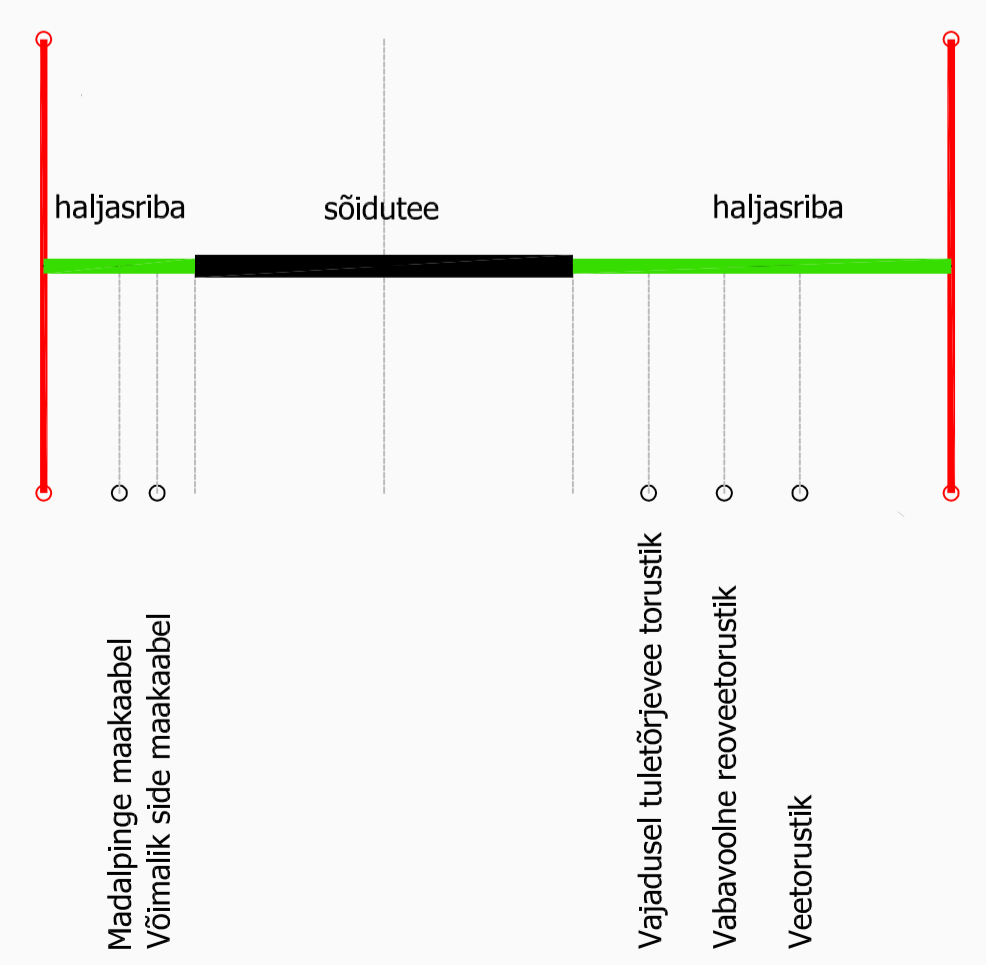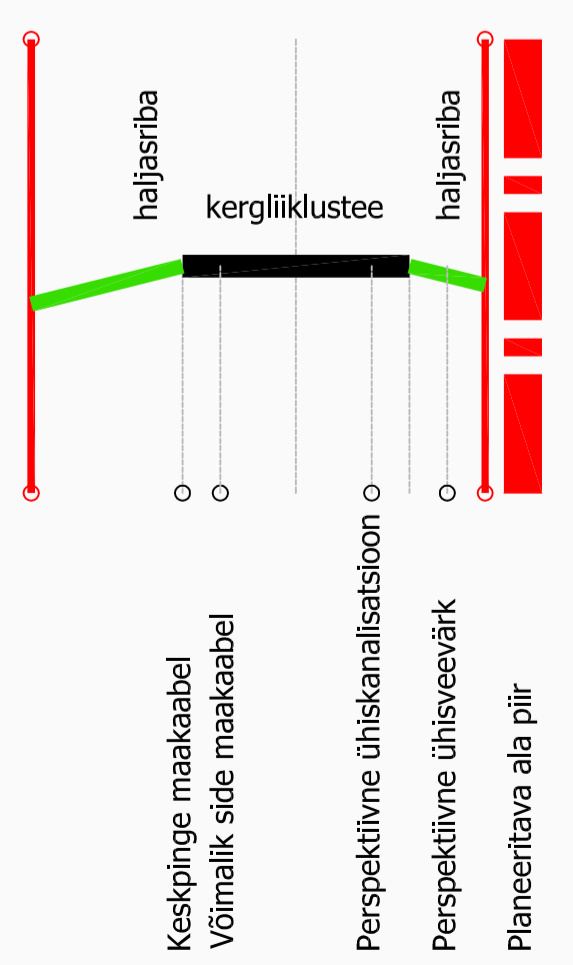

- TINGMÄRGID**
- Planeeritava ala piir
  - Planeeritud krundipiir
  - Planeeritud hoonetusala
  - Planeeringu järgselt säilitatav kõrghaljastus
  - Planeeritud krundi positsiooni number
  - Planeeritud tee (v.t Joonis nr 5)

- + Planeeringu järgselt likvideeritav
- Planeeritud nõva
- Planeeritud keskpinge maakaabel, komplektalajaam
- Planeeritud madalpinge maakaabel, liitumiskilp
- Planeeritud sideühendus, jaotuskapp
- Planeeritud veevärk, puurkaev

- Veehaarde sanitaarkaitseala (meetrites)
- Perspektiivne ühisveevärk
- Planeeritud tuleõõne mahuti, veevõtukoht
- Planeeritud tuleõõne torustik
- Perspektiivne ühiskanalisatsioon
- Planeeritud servituudi vajadus

**MÄRKUSED:**  
 1. Planeeritava ala suurus on ca 20 ha.  
 2. Planeeringu jooniste juurde kuulub lahutamatu seletuskiri.  
 3. OÜ Pärnu Instituut ei vastuta moodsuse ebatäpsusest tulenevate vigade eest.

|                                                                                            |                |            |            |
|--------------------------------------------------------------------------------------------|----------------|------------|------------|
| <b>Kaasiku, Männiranna, Rohumäe ja Liivvälja maaüksuste detailplaneering</b>               |                | Joonis nr: | 6          |
| <b>Tehnovõrkude joonis</b>                                                                 |                | Mõõtkava:  | 1:1 000    |
| Muratsi küla, Kaarma vald                                                                  |                | Koostatud: | 08.08.2013 |
| Planeerija:                                                                                | Raimo Klesment | Töö nr.    | 12-05      |
| OÜ Pärnu Instituut (reg.kood 11362232) GSM (+372) 521 7931, e-post: paminstituut@gmail.com |                |            |            |