

Planeeritavad piiripunktid

Tähis	X-koordinaat	Y-koordinaat	Tähis	X-koordinaat	Y-koordinaat
1	6458169.00	415230.89	44	6458140.33	415591.19
2	6458195.08	415299.78	45	6458242.04	415607.30
3	6458259.58	415430.11	46	6458167.81	415645.09
4	6458342.24	415592.68	47	6458269.42	415660.99
5	6458407.67	415719.82	48	6458195.32	415699.13
6	6458434.96	415773.85	49	6458294.25	415709.23
7	6458440.95	415772.41	50	6458225.42	415744.65
8	6458349.33	415794.24	51	6458197.39	415745.89
9	6458084.90	415805.91	52	6458240.01	415737.14
10	6458008.42	415797.75	53	6458260.88	415778.12
11	6458011.63	415808.15	54	6458261.76	415798.10
12	6458073.28	415814.73	55	6458066.64	415534.97
13	6458073.58	415821.42	56	6458159.34	415581.51
14	6458313.46	415810.84	57	6458104.53	415609.41
15	6458314.42	415814.89	58	6458164.42	415747.35
16	6458341.05	415794.60	59	6458166.85	415802.29
17	6458340.07	415772.35	60	6458029.67	415542.57
18	6458329.18	415750.86	61	6458018.07	415568.20
19	6458302.18	415698.40	62	6458037.33	415549.89
20	6458275.17	415645.94	63	6458027.18	415572.32
21	6458182.86	415464.59	64	6458018.48	415591.54
22	6458167.71	415472.30	65	6458044.02	415651.55
23	6458172.24	415481.21	66	6458063.24	415680.09
24	6458178.97	415483.40	67	6458082.03	415740.91
25	6458264.49	415651.41	68	6458072.83	415804.62
26	6458291.51	415703.89	69	6458070.11	415742.98
27	6458318.49	415756.32	70	6458052.29	415685.32
28	6458328.19	415775.47	71	6458033.43	415657.30
29	6458329.06	415795.13	72	6457998.97	415576.33
30	6458269.71	415450.03	73	6458038.06	415637.55
31	6458194.88	415488.20	74	6458160.44	415630.61
32	6458296.43	415502.59	75	6458183.26	415675.47
33	6458221.64	415540.78	76	6458146.15	415694.36
34	6458323.19	415555.22	77	6458074.49	415716.50
35	6458248.41	415593.36	78	6458126.99	415738.92
36	6458349.99	415607.74	79	6458306.05	415811.16
37	6458376.99	415660.20	80	6458307.34	415816.58
38	645804.01	415712.69	81	6457948.11	415597.98
39	6458164.71	415428.94	82	6457971.12	415675.81
40	6458098.51	415462.51	83	6458063.03	415720.05
41	6458116.91	415498.16	84	6457991.26	415742.23
42	6458121.44	415507.07	85	6458106.24	415819.98
43	6458214.59	415553.39	86	6458108.32	415864.80

Planeeritud krundijaotus


Planeeringueelne maauks	Planeeringu järgne maauks					
	Aadress/nimetus	Pindala	Sihotstarve*	Krundi tähis	Pindala (m2)	Sihotstarve*
Rohumäe, Liivavälja	5,07 ha, 2,91 ha	100% M, 100% M	Pos. 1	5016	100% E	-
Rohumäe, Liivavälja	5,07 ha, 2,91 ha	100% M, 100% M	Pos. 2	5017	100% E	-
Rohumäe, Liivavälja	5,07 ha, 2,91 ha	100% M, 100% M	Pos. 3	4957	100% E	-
Rohumäe	5,07 ha	100% M	Pos. 4	5017	100% E	-
Rohumäe	5,07 ha	100% M	Pos. 5	4956	100% E	-
Männiranna, Rohumäe	5,56 ha, 5,07 ha	100% M, 100% M	Pos. 6	5036	100% E	-
Männiranna, Rohumäe	5,56 ha, 5,07 ha	100% M, 100% M	Pos. 7	4951	100% E	-
Männiranna	5,56 ha	100% M	Pos. 8	5039	100% E	-
Männiranna	5,56 ha	100% M	Pos. 9	4955	100% E	-
Männiranna	5,56 ha	100% M	Pos. 10	5167	100% E	-
Männiranna	5,56 ha	100% M	Pos. 11	4954	100% E	-
Rohumäe, Liivavälja	5,07 ha, 2,91 ha	100% M, 100% M	Pos. 12	5008	100% E	-
Rohumäe, Liivavälja	5,07 ha, 2,91 ha	100% M, 100% M	Pos. 13	5011	100% E	-
Rohumäe, Liivavälja	5,07 ha, 2,91 ha	100% M, 100% M	Pos. 14	5151	100% E	-
Rohumäe, Liivavälja	5,07 ha, 2,91 ha	100% M, 100% M	Pos. 15	5004	100% E	-
Rohumäe, Liivavälja	5,07 ha, 2,91 ha	100% M, 100% M	Pos. 16	5060	100% E	-
Rohumäe	5,07 ha	100% M	Pos. 17	5439	100% E	-
Männiranna, Rohumäe	5,56 ha, 5,07 ha	100% M, 100% M	Pos. 18	5019	100% E	-
Männiranna, Rohumäe	5,56 ha, 5,07 ha	100% M, 100% M	Pos. 19	5222	100% E	-
Männiranna	5,56 ha	100% M	Pos. 20	5072	100% E	-
Männiranna	5,56 ha	100% M	Pos. 21	5120	100% E	-
Männiranna	5,56 ha	100% M	Pos. 22	5139	100% E	-
Männiranna	5,56 ha	100% M	Pos. 23	5137	100% E	-
Kaasiku	2960	100% M	Pos. 24	2960	100% Üm	-
Kaasiku	59218	100% M	Pos. 25	58976	100% M	-
Rohumäe, Liivavälja	5,07 ha, 2,91 ha	100% M, 100% M	Pos. 26	5981	100% L	-
Kaasiku, Männiranna, Rohumäe, Liivavälja	6,4 ha, 5,56 ha, 5,07 ha, 2,91 ha	100% M, 100% M, 100% M, 100% M	Pos. 27	4445	100% L	-
Kaasiku, Männiranna, Rohumäe, Liivavälja	6,4 ha, 5,56 ha, 5,07 ha, 2,91 ha	100% M, 100% M, 100% M, 100% M	Pos. 28	3163	100% L	-
Kaasiku	6,4 ha	100% M	Pos. 29	1795	100% L	-
Kaasiku, Männiranna, Rohumäe, Liivavälja	6,4 ha, 5,56 ha, 5,07 ha, 2,91 ha	100% M, 100% M, 100% M, 100% M	Pos. 30	3639	100% L	-
Kaasiku	6,4 ha	100% M	Pos. 31	35	100% T	-

* Sihotstarve Vabariigi Valitsuse 23.10.2008 määruse nr 155 alusel: E - elumaa; T - tootismaa; L - transpordimaa; M - maatulundusmaa; Üm - üldkasutatav maa.

TINGMÄRGID

- Planeeritava ala piir
- Planeeritud krundipiir
- Planeeritud hoonestusala
- Planeeritud krundi positsiooni number
- Planeeritud tuletõrje veevõtukohta kaja
- Planeeritud tuletõrje veevõtukohta minimaalne kasutusraadius
- Planeeritud üksikelumaa
- Planeeritud transpordimaa
- Säilitatav maatulundusmaa
- Planeeritud sotsiaalmaa
- Planeeritud tootismaa
- Planeeritud uued piiripunktid

Planeeritud servituudi vajadus
 Naabermaauksuse info; maakasutus Vabariigi Valitsuse 23.10.2008 määruse nr 155 alusel
 100% M
 4,24 ha
 s.h. üuemaa 0,17 ha
 Naabermaauksusel paikneva puurkaevu sanitaarkaitseala (meetrites)

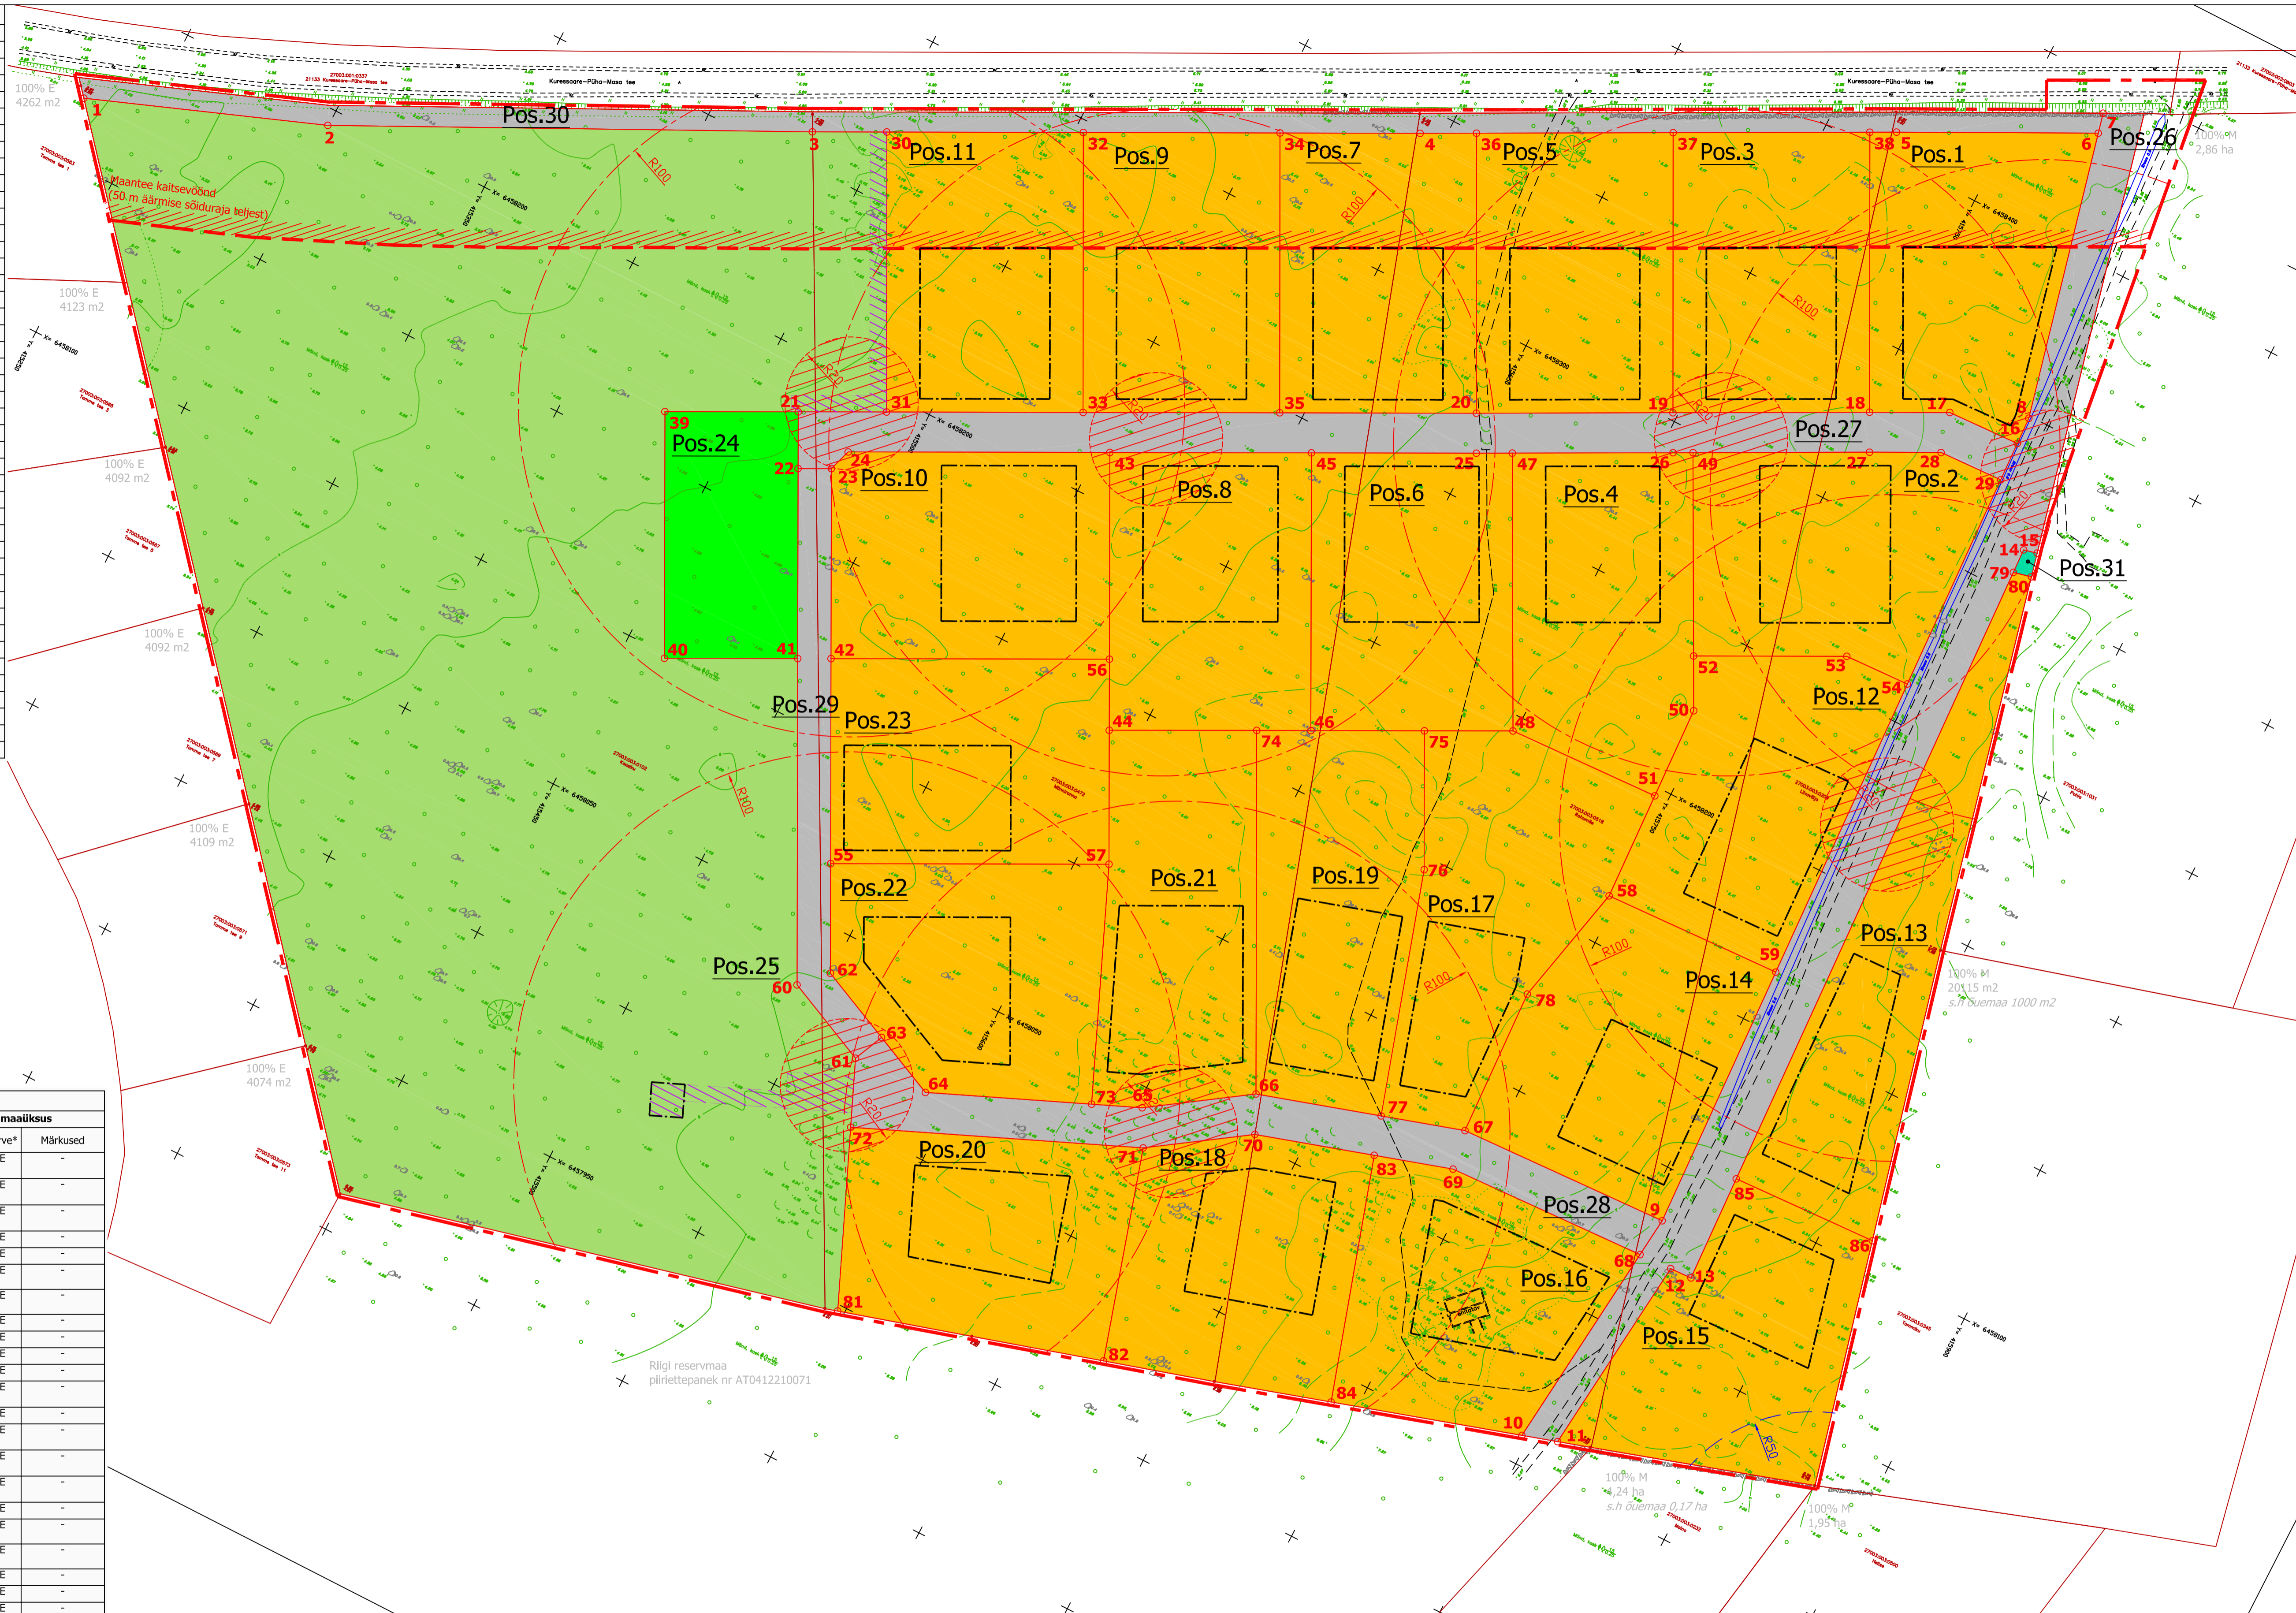

- MÄRKUSED:**
- Planeeritava ala suurus on ca 20 ha.
 - Planeeringu jooniste juurde kuulub lahutamatu seletuskiri.
 - OÜ Pärnu Instituut ei vastuta mõeldistuse ebatäpsusest tulenevate vigade eest.

Kaasiku, Männiranna, Rohumäe ja Liivavälja maauksuste detailplaneering	
Maakasutuse joonis	
Muratsi küla, Kaarma vald	
Planeerija:	Raimo Klesment
Joonis nr:	4
Mõõtkava:	1:1 000
Koostatud:	08.08.2013
Töö nr.:	12-05
OÜ Pärnu Instituut (reg.kood 11362232) GSM (+372) 521 7931, e-post: parnuinstituut@gmail.com	