


LABILÕIGE TOOMPUU JA SARAPUU TEEST

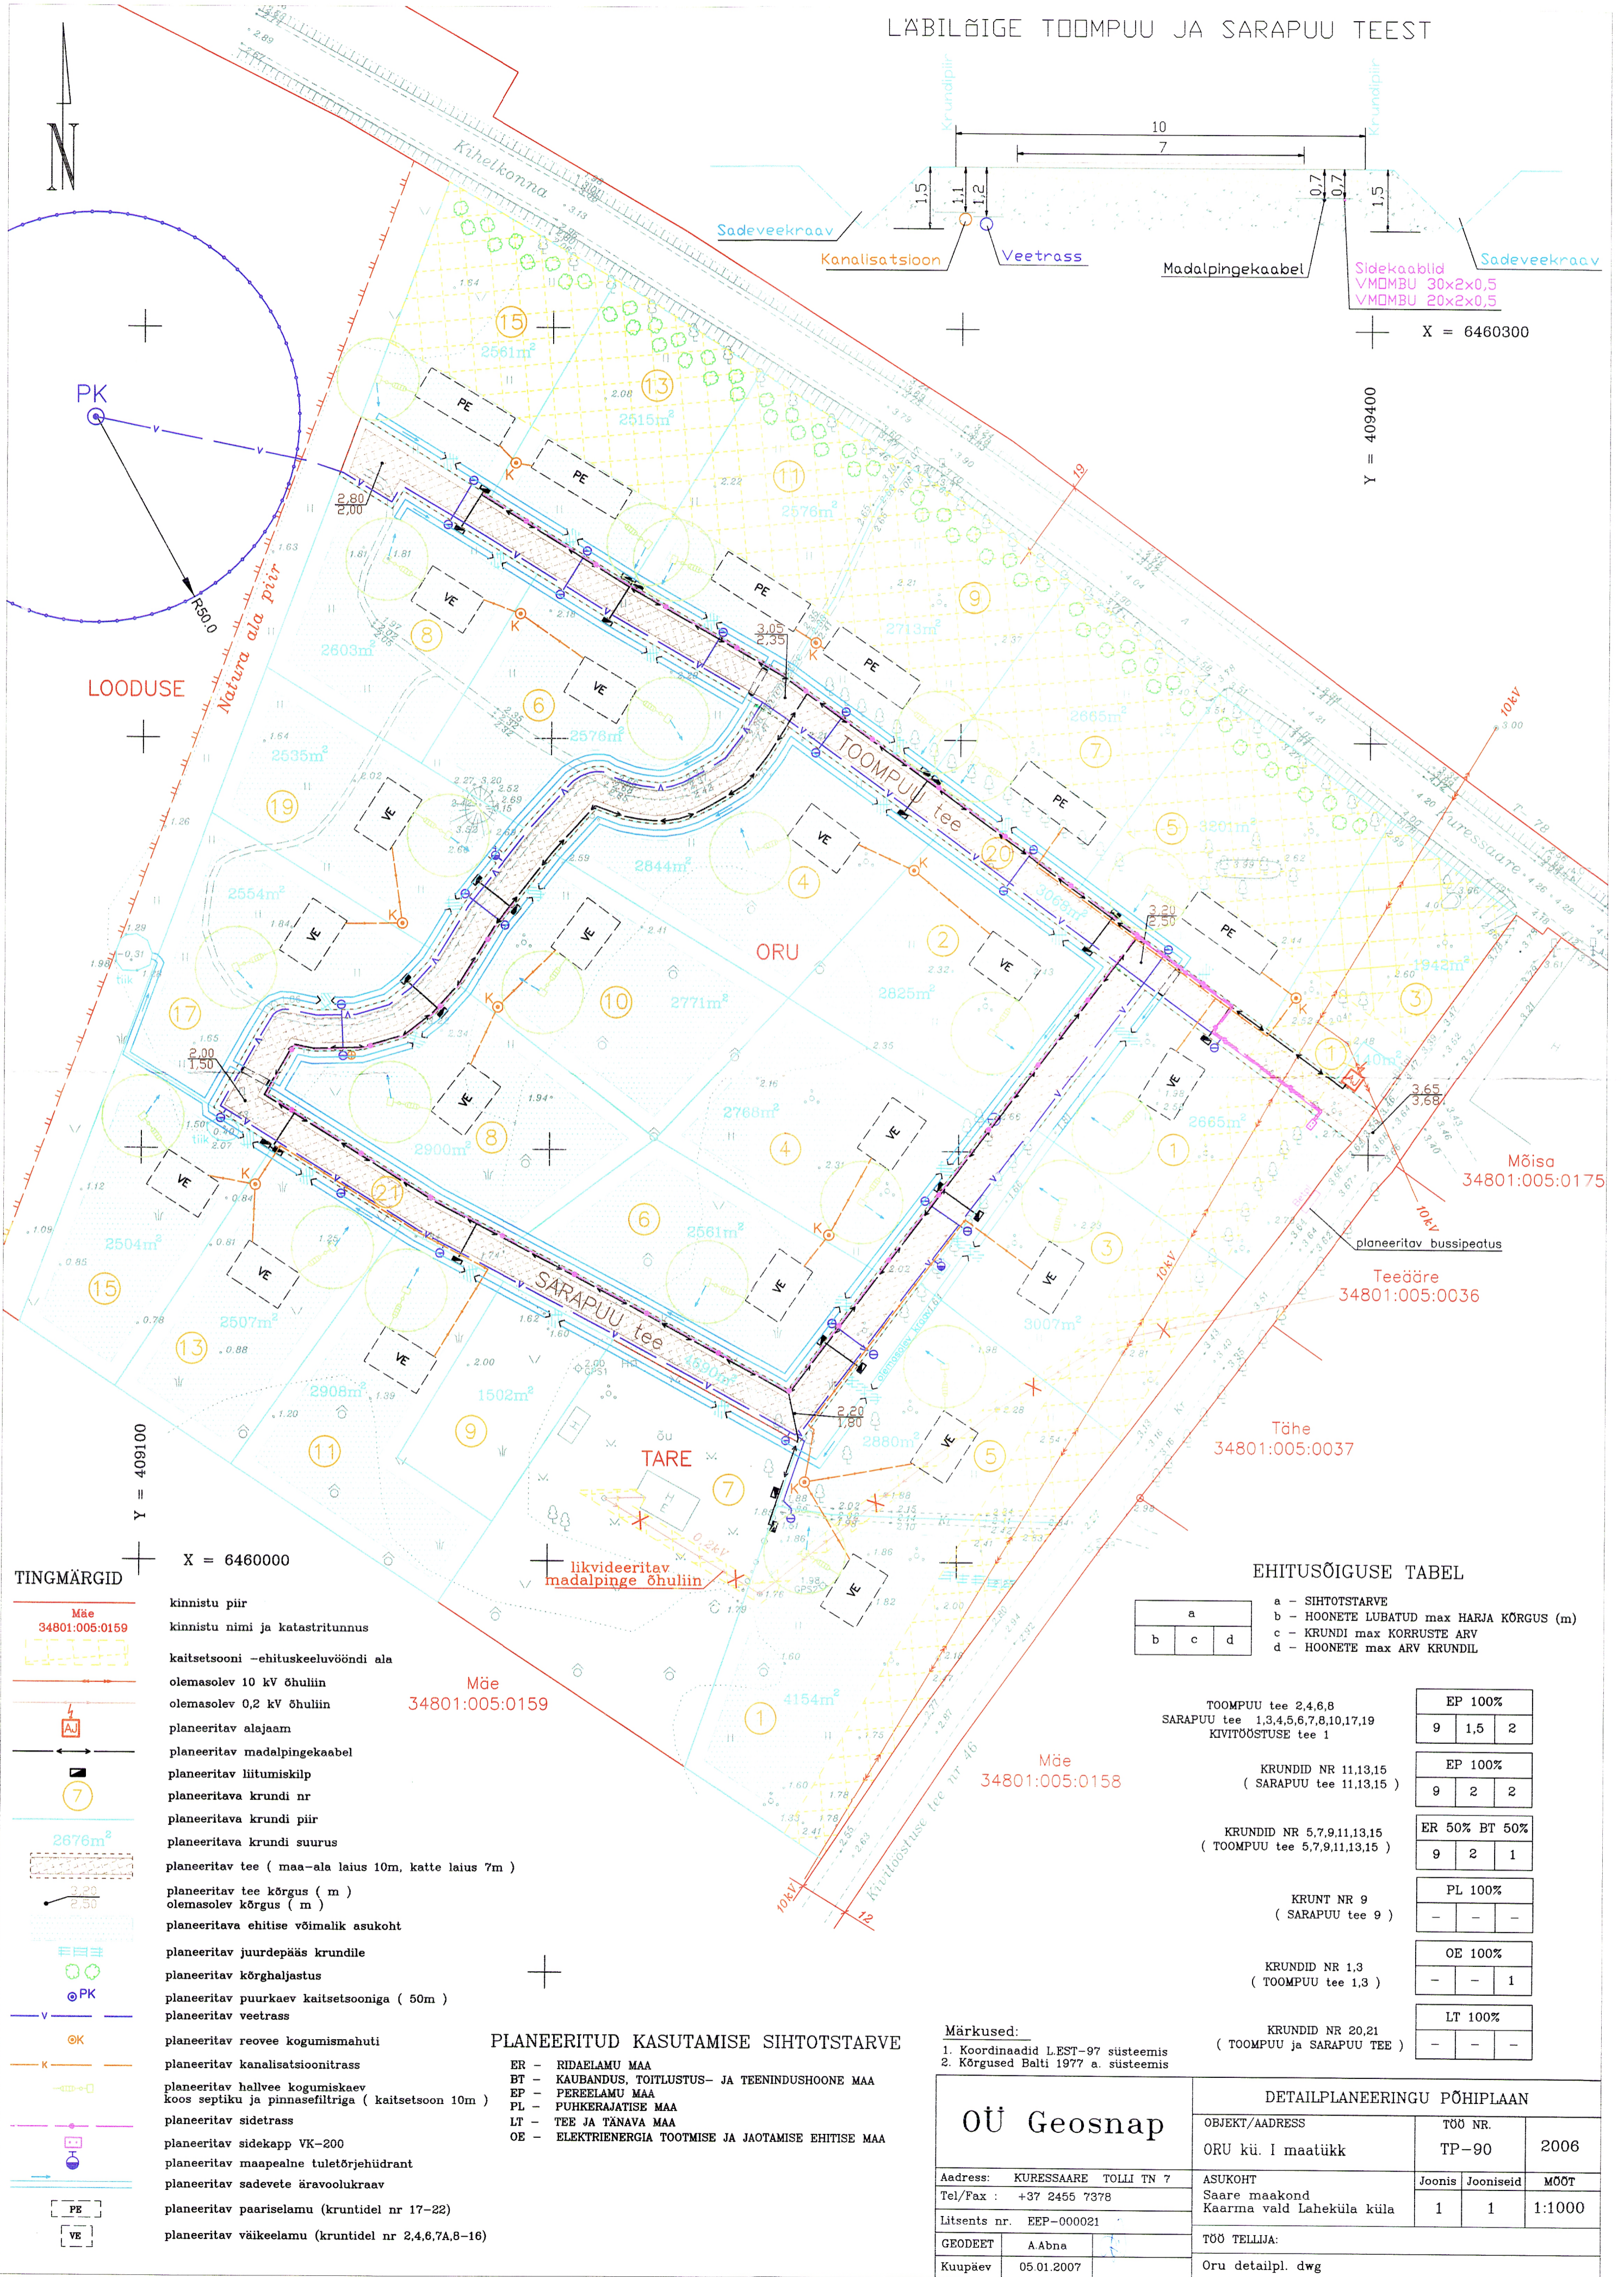

TINGMÄRGID

- Mäe 34801:005:0159
- kinnistu piir
- kinnistu nimi ja katastritunnus
- kaitsetsooni -ehituskeeluvööndi ala
- olemasolev 10 kV õhuliin
- olemasolev 0,2 kV õhuliin
- planeeritav alajaam
- planeeritav madalpingekaabel
- planeeritav liitumiskilp
- planeeritava krundi nr
- planeeritava krundi piir
- planeeritava krundi suurus
- planeeritav tee (maa-ala laius 10m, katte laius 7m)
- planeeritav tee kõrgus (m)
- olemasolev kõrgus (m)
- planeeritava ehitise võimalik asukoht
- planeeritav juurdepääs krundile
- planeeritav kõrghaljastus
- planeeritav puurkaev kaitsetsooniga (50m)
- planeeritav veetrass
- planeeritav reeve kogumismahuti
- planeeritav kanalisatsioonitrass
- planeeritav halve kogumiskaev
- koos septiku ja pinnasfiltriga (kaitsetsoon 10m)
- planeeritav sidetrass
- planeeritav sidekapp VK-200
- planeeritav maapealne tuletõrjehüdrant
- planeeritav sadevete äravoolukraav
- planeeritav paariselamu (krundidel nr 17-22)
- planeeritav väikeelamu (krundidel nr 2,4,6,7A,8-16)

PLANEERITUD KASUTAMISE SIHTOTSTARVE

- ER - RIDAELAMU MAA
- BT - KAUBANDUS, TOITLUSTUS- JA TEENINDUSHOONE MAA
- EP - PEREELAMU MAA
- PL - PUHKERAJATISE MAA
- LT - TEE JA TÄNAVA MAA
- OE - ELEKTRIENERGIA TOOTMISE JA JAOTAMISE EHTITISE MAA

EHITUSÕIGUSE TABEL

a	b	c	d
---	---	---	---

- a - SIHTOTSTARVE
- b - HOONETE LUBATUD max HÄRIJA KÕRGUS (m)
- c - KRUNDI max KORRUSTE ARV
- d - HOONETE max ARV KRUNDIL

TOOMPUU tee 2,4,6,8	EP 100%
SARAPUU tee 1,3,4,5,6,7,8,10,17,19	9 1,5 2
KIVITÖÖSTUSE tee 1	
KRUNDID NR 11,13,15 (SARAPUU tee 11,13,15)	EP 100%
	9 2 2
KRUNDID NR 5,7,9,11,13,15 (TOOMPUU tee 5,7,9,11,13,15)	ER 50% BT 50%
	9 2 1
KRUNT NR 9 (SARAPUU tee 9)	PL 100%
	- - -
KRUNDID NR 1,3 (TOOMPUU tee 1,3)	OE 100%
	- - 1
KRUNDID NR 20,21 (TOOMPUU ja SARAPUU TEE)	LT 100%
	- - -

Märkused:

- Koordinaadid L.EST-97 süsteemis
- Kõrgused Balti 1977 a. süsteemis

ÕÜ Geosnap

Address: KURESSAARE TOLLI TN 7
 Tel/Fax : +37 2455 7378
 Litsents nr. EEP-000021
 GEODEET A Abna
 Kuupäev 05.01.2007

DETAILPLANEERINGU PÕHIPLAAN

OBJEKT/AADRESS	TÖÖ NR.	2006
ORU kü. I maatiikk	TP-90	
ASUKOHT	Joonis	Jooniseid
Saare maakond	1	1
Kaarma vald Laheküla küla		MÖÖT
		1:1000
TÖÖ TELLJA:		
Oru detailpl. dwg		