

ANDMED KRUNTIDE MOODUSTAMISEKS						
pos. nr.	krundi address	planeeritud sihtotstarve		krundi planeeritud suurus m ²	moodustatakse kinnistustest	senine sihtotstarve KATASTER
		DP	KATASTER			
1	HEINASAADU TN. 1	E	E	2561	HEINASAADU	M
2	HEINASAADU TN. 2	E	E	2566		
3	HEINASAADU TN. 3	E	E	3004		
4	TÖSTUSE TN. 24	E	E	3489		
5	HEINASAADU TN	L	L	819		

HEINASAADU TN. 1

Punkti nr.	Koordinaadid		Sise-nurgad	Joonte pikkused
	X	Y		
5	6458476.21	413641.49	87°07'	59.8
6	6458468.46	413700.79	129°07'	7.41
21	6458462.15	413704.68	142°34'	34.41
22	6458427.91	413701.22	88°35'	63.41
27	6458435.85	413638.31	93°40'	2
4	6458437.84	413638.43	178°57'	38.48
5	6458476.21	413641.49		

Krundi pindala: 2561 m² ehk 0.26 ha

HEINASAADU TN. 2

Punkti nr.	Koordinaadid		Sise-nurgad	Joonte pikkused
	X	Y		
29	6458427.81	413622.1	87°46'	78.74
28	6458417.96	413700.22	91°25'	21.52
23	6458396.55	413698.05	104°53'	53.64
25	6458388.06	413645.1	177°52'	26.93
26	6458384.79	413618.37	78°04'	43.19
29	6458427.81	413622.1		

Krundi pindala: 2566 m² ehk 0.26 ha

HEINASAADU TN.

Punkti nr.	Koordinaadid		Sise-nurgad	Joonte pikkused
	X	Y		
3	6458439.77	413623.13	87°47'	15.42
4	6458437.84	413638.43	93°39'	2
27	6458435.85	413638.31	266°20'	63.41
22	6458427.91	413701.22	91°25'	10
28	6458417.96	413700.22	88°35'	78.74
29	6458427.81	413622.1	92°14'	12
3	6458439.77	413623.13		

Krundi pindala: 819 m² ehk 0.08 ha

HEINASAADU TN. 3


Punkti nr.	Koordinaadid		Sise-nurgad	Joonte pikkused
	X	Y		
1	6458479.59	413615.38	127°03'	11.17
2	6458478.3	413626.47	91°43'	38.67
3	6458439.77	413623.13	180°00'	55.19
26	6458384.79	413618.37	101°56'	19.91
27	6458382.37	413598.6	104°04'	60.88
10	6458439.19	413576.74	115°14'	55.91
1	6458479.59	413615.38		

Krundi pindala: 3004 m² ehk 0.3 ha

TÖSTUSE TN. 24

Punkti nr.	Koordinaadid		Sise-nurgad	Joonte pikkused
	X	Y		
27	6458382.37	413598.6	75°56'	19.91
26	6458384.79	413618.37	180°00'	26.93
25	6458388.06	413645.1	182°08'	53.64
23	6458396.55	413698.05	75°07'	24.68
24	6458371.99	413695.57	193°52'	9.52
7	6458362.56	413696.92	92°01'	110.72
8	6458343.1	413587.92	50°41'	31.31
9	6458370.44	413603.19	230°15'	12.78
27	6458382.37	413598.6		

Krundi pindala: 3489 m² ehk 0.35 ha

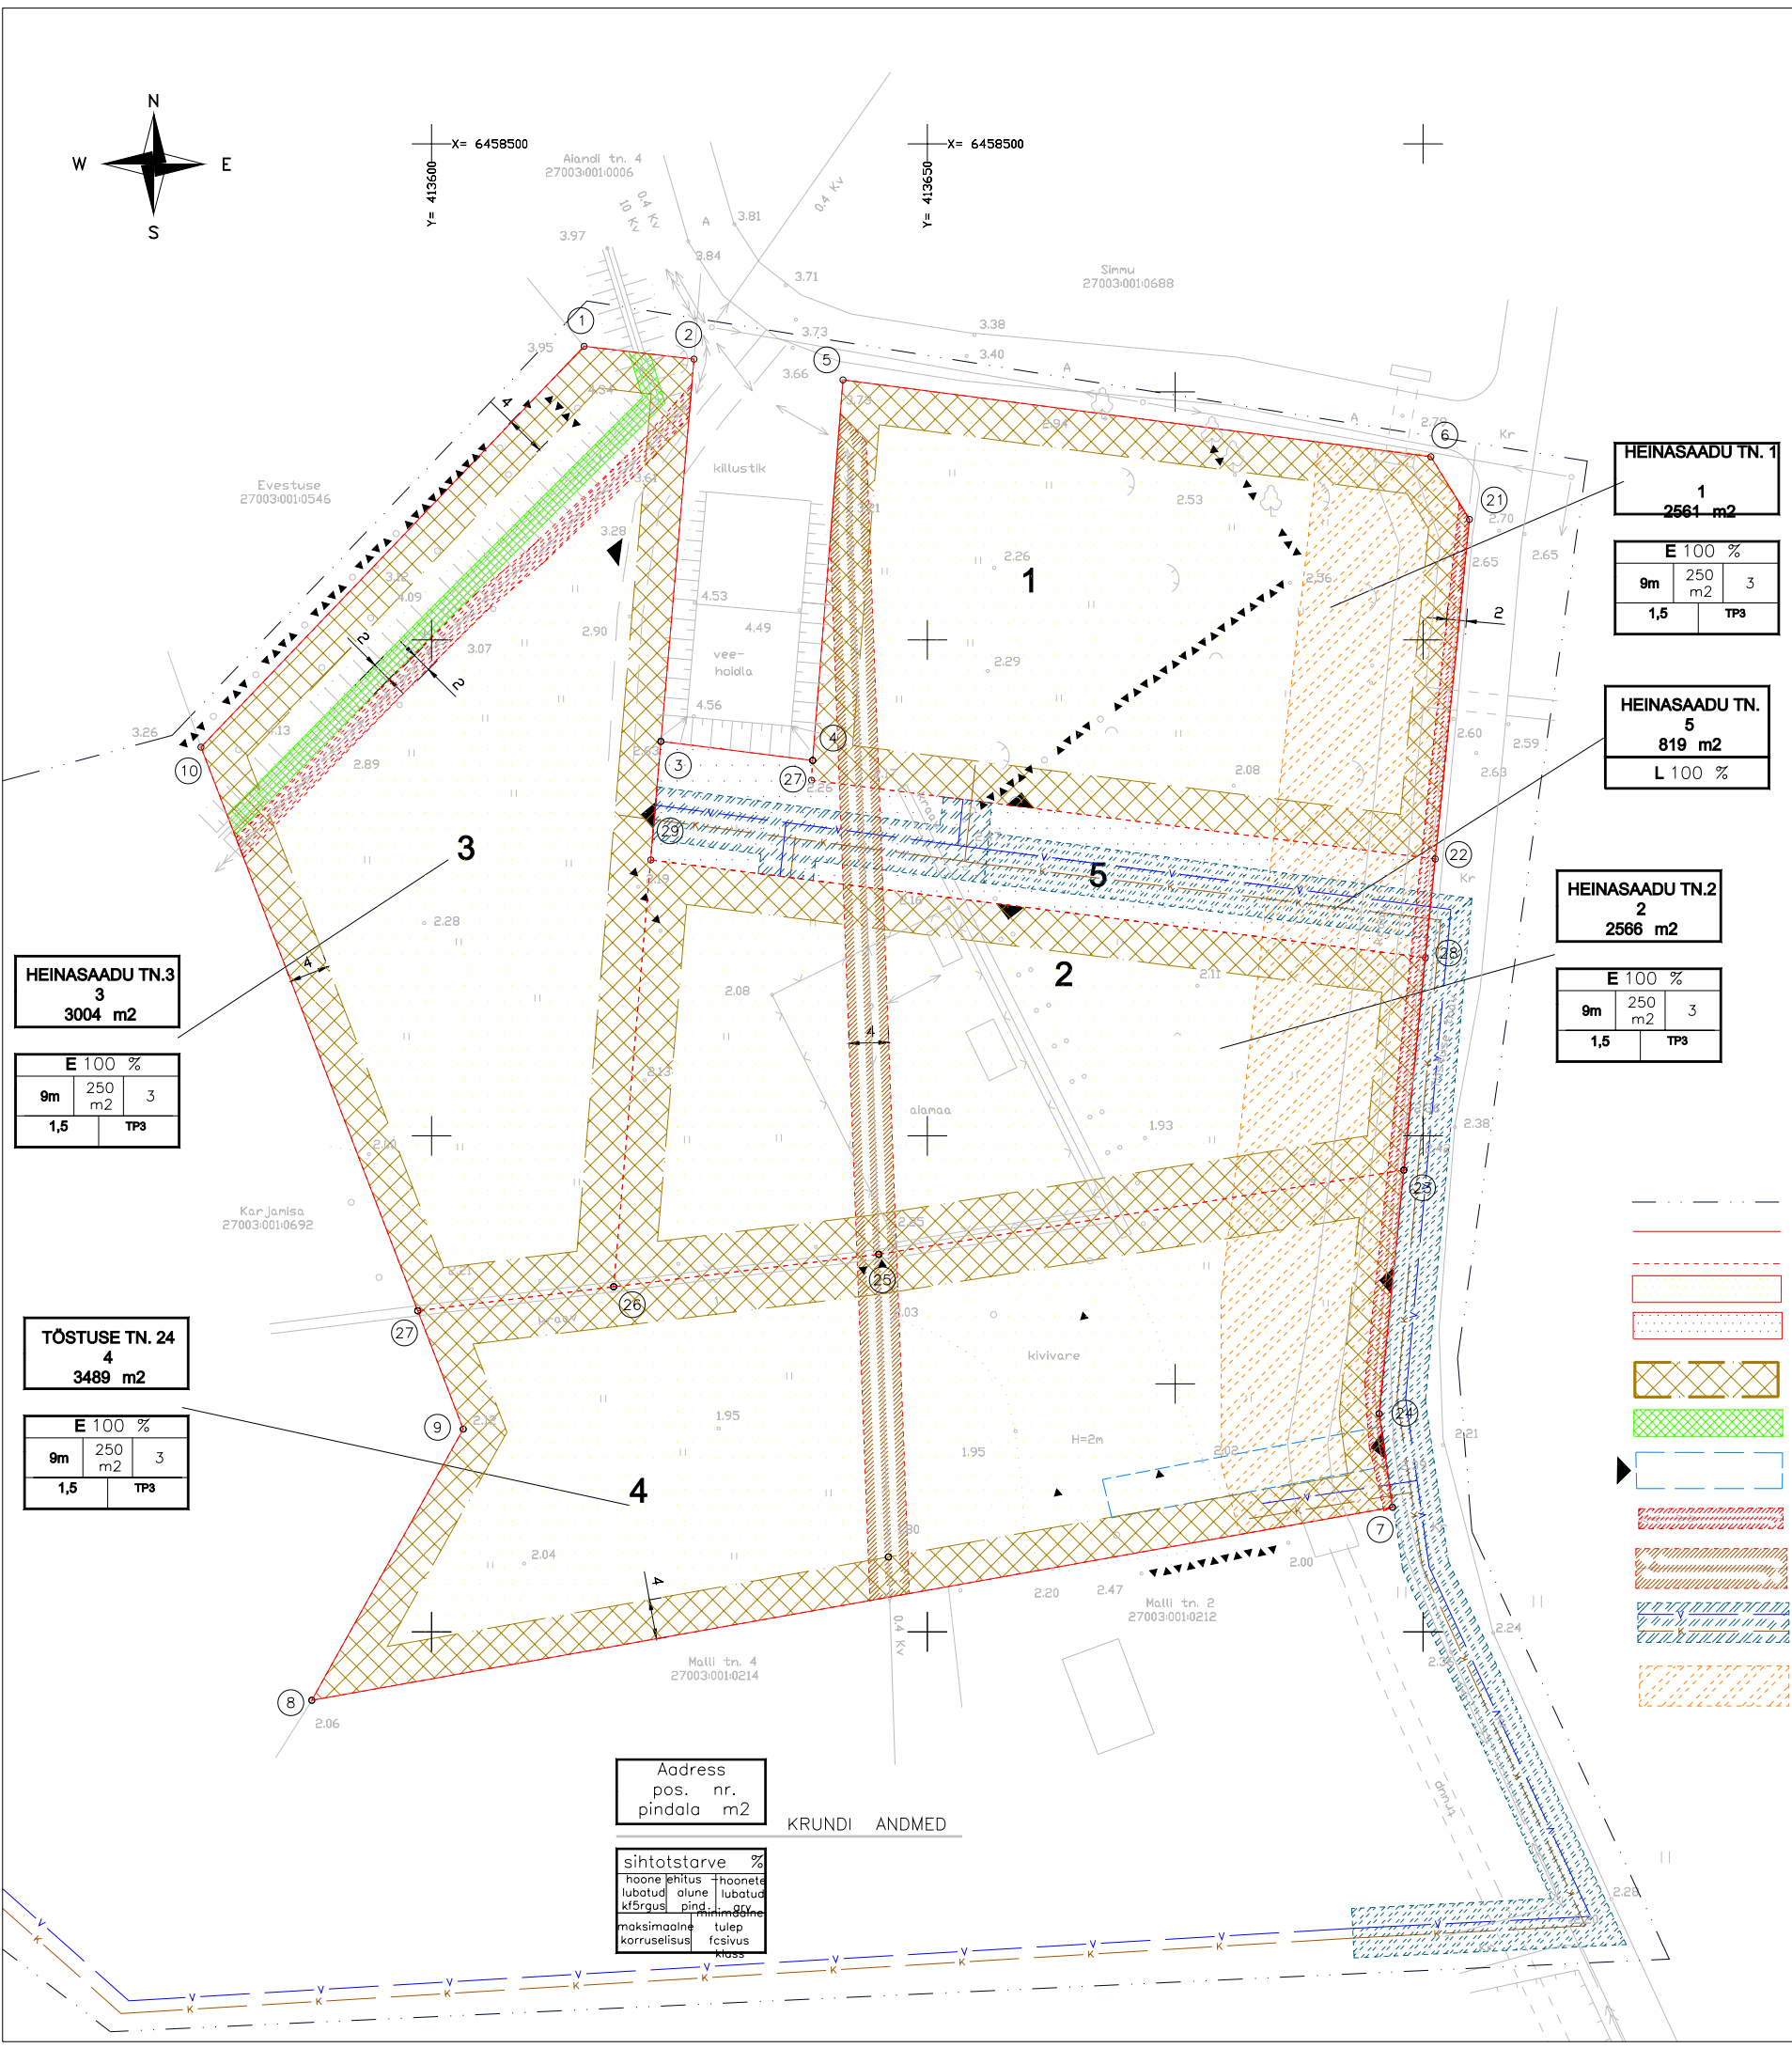

HEINASAADU TN. 1
1
2561 m²

E 100 %
9m 250 m² 3
1,5 TP3

HEINASAADU TN. 5
5
819 m²
L 100 %

HEINASAADU TN. 2
2
2566 m²

E 100 %
9m 250 m² 3
1,5 TP3

HEINASAADU TN. 3
3
3004 m²

E 100 %
9m 250 m² 3
1,5 TP3

TÖSTUSE TN. 24
4
3489 m²

E 100 %
9m 250 m² 3
1,5 TP3

- LEPPEMRGID**
- PLANEERINGUALA PIIR
 - OLEMASOLEVA KINNISTU PIIR
 - PLANEERITAV KRUNDIPIIR
 - PLANEERITAV ELAMUMAA
 - PLANEERITAV TRANSPORDIMAA
 - EHITUSPIIRANGUGA ALA
 - KANALISATSIOONTRASSI KAITSEVÖND 2m.
 - RAJATAV JUURDEPÄSUTEE
 - KRGEPINGEKAABEL KAITSETSOON 1m. MLEMALE POOLE
 - MADALPINGE HULIINI KAITSETSOON 2m. MLEMALE POOLE
 - VEE-JA KANALISATSIOONTRASSI KAITSETSOON 2m. MLEMALE POOLE
 - TEEKAITSEVÖND 20m.

Address pos. nr.	pindala	m ²

sihtotstarve	%
hoone ehitus	hoonete
lubatud alune	lubatud
klõrgus	pindala
maksimaalne	tulep
korruselisus	fcisvus
	klass

A.M.T. INVEST	T?? NR. DP-0172	2007	DP-3
ADDRESS: Tolli 7, Kuressaare linn			
TEL.: 45 33738 5100729			
MTR nr. EEP 000672			
AMET NIMI ALLKIRI			
PR. JUHT AVO TASA			
JOONIS: MAAKASUTUSE JOONIS		LEHT 3	LEHTI 5
HEINASAADU KATASTRIPKSUS ADDRESS: KAARMA VALD, KUDUJAPE K?LA		MÕÖT 1:500	