PLANEERITAVA ALA NÄITAJAD

POS. NR.	KRUNDI AADRESS	KRUNDI SUURUS (ha)	MAX EHITUS-ALUNE PIND (m²)	KORRU-SELISUS	HOONETE ARV KRUNDIL	MAA SIHT-OTSTARVE (det.planeering)	MAA SIHT-OTSTARVE (katastler)	SIHTOTS-TARBE OSA-KAAL (%)	PIIRANGUD, SERVITUUDID, MÄRKUSED
1.	LAHEVERE TEE 1	0,25	300	1	2	EP	E	100	- Planeeritava tee kaitsevööndi (10 m tee-maa-ala sevast/ maaüksuse piirist).
2.	LAHEVERE TEE 2	0,25	300	2	2	EP	E	100	- Planeeritava tee kaitsevööndi (10 m tee-maa-ala sevast/ maaüksuse piirist).
3.	LAHEVERE TEE 3	0,25	300	1	2	EP	E	100	- Planeeritava tee kaitsevööndi (10 m tee-maa-ala sevast/ maaüksuse piirist).
4.	LAHEVERE TEE 4	0,25	300	2	2	EP	E	100	- Planeeritava tee kaitsevööndi (10 m tee-maa-ala sevast/ maaüksuse piirist).
5.	LAHEVERE TEE 5	0,25	300	2	2	EP	E	100	- Planeeritava tee kaitsevööndi (10 m tee-maa-ala sevast/ maaüksuse piirist).
6.	LAHEVERE TEE 6	0,25	300	2	2	EP	E	100	- Planeeritava tee kaitsevööndi (10 m tee-maa-ala sevast/ maaüksuse piirist).
7.	LAHEVERE TEE 7	0,25	300	2	2	EP	E	100	- Planeeritava tee kaitsevööndi (10 m tee-maa-ala sevast/ maaüksuse piirist).
8.	LAHEVERE TEE 8	0,25	300	2	2	EP	E	100	- Planeeritava tee kaitsevööndi (10 m tee-maa-ala sevast/ maaüksuse piirist).
9.	LAHEVERE TEE 9	0,25	300	2	2	EP	E	100	- Planeeritava tee kaitsevööndi (10 m tee-maa-ala sevast/ maaüksuse piirist). - Planeeritava kanalisatsioonipumpla saintaarkuja (ulatus 20 m ümber pumpla);
10.	LAHEVERE TEE 10	0,25	300	2	2	EP	E	100	- Planeeritava tee kaitsevööndi (10 m tee-maa-ala sevast/ maaüksuse piirist). - Planeeritava kanalisatsioonipumpla saintaarkuja (ulatus 20 m ümber pumpla);
11.	LAHEVERE TEE 11	0,25	300	2	2	EP	E	100	- Planeeritava tee kaitsevööndi (10 m tee-maa-ala sevast/ maaüksuse piirist). - Planeeritava kanalisatsioonipumpla saintaarkuja (ulatus 20 m ümber pumpla);
12.	LAHEVERE TEE 12	0,25	300	2	2	EP	E	100	- Planeeritava tee kaitsevööndi (10 m tee-maa-ala sevast/ maaüksuse piirist). - Planeeritava kanalisatsioonipumpla saintaarkuja (ulatus 20 m ümber pumpla);
13.	LAHEVERE TEE 13	0,25	300	2	2	EP	E	100	- Planeeritava tee kaitsevööndi (10 m tee-maa-ala sevast/ maaüksuse piirist). - Planeeritava kanalisatsioonipumpla saintaarkuja (ulatus 20 m ümber pumpla);
14.	LAHEVERE TEE 14	0,25	300	2	2	EP	E	100	- Planeeritava tee kaitsevööndi (10 m tee-maa-ala sevast/ maaüksuse piirist). - Planeeritava kanalisatsioonipumpla saintaarkuja (ulatus 20 m ümber pumpla);
15.	LAHEVERE TEE 15	0,25	300	2	2	EP	E	100	- Planeeritava tee kaitsevööndi (10 m tee-maa-ala sevast/ maaüksuse piirist). - Planeeritava kanalisatsioonipumpla saintaarkuja (ulatus 20 m ümber pumpla);
16.	LAHEVERE TEE 16	0,25	300	2	2	EP	E	100	- Planeeritava tee kaitsevööndi (10 m tee-maa-ala sevast/ maaüksuse piirist). - Planeeritava kanalisatsioonipumpla saintaarkuja (ulatus 20 m ümber pumpla);
17.	LAHEVERE TEE 18	0,30	300	2	2	EP	E	100	- Planeeritava tee kaitsevööndi (10 m tee-maa-ala sevast/ maaüksuse piirist). - Planeeritava kanalisatsioonipumpla saintaarkuja (ulatus 20 m ümber pumpla);
18.	LAHEVERE TEE 20	0,30	300	2	2	EP	E	100	- Planeeritava tee kaitsevööndi (10 m tee-maa-ala sevast/ maaüksuse piirist). - Planeeritava kanalisatsioonipumpla saintaarkuja (ulatus 20 m ümber pumpla);
19.	SEPAVERE TEE 1	0,25	300	1	2	EP	E	100	- Planeeritava tee kaitsevööndi (10 m tee-maa-ala sevast/ maaüksuse piirist).
20.	SEPAVERE TEE 2	0,25	300	2	2	EP	E	100	- Planeeritava tee kaitsevööndi (10 m tee-maa-ala sevast/ maaüksuse piirist).
21.	SEPAVERE TEE 3	0,25	300	1	2	EP	E	100	- Planeeritava tee kaitsevööndi (10 m tee-maa-ala sevast/ maaüksuse piirist).
22.	SEPAVERE TEE 4	0,25	300	2	2	EP	E	100	- Planeeritava tee kaitsevööndi (10 m tee-maa-ala sevast/ maaüksuse piirist).
23.	SEPAVERE TEE 5	0,25	300	1	2	EP	E	100	- Planeeritava tee kaitsevööndi (10 m tee-maa-ala sevast/ maaüksuse piirist).
24.	SEPAVERE TEE 6	0,25	300	2	2	EP	E	100	- Planeeritava tee kaitsevööndi (10 m tee-maa-ala sevast/ maaüksuse piirist). - Planeeritava kanalisatsioonipumpla saintaarkuja (ulatus 20 m ümber pumpla);
25.	SEPAVERE TEE 7	0,25	300	1	2	EP	E	100	- Planeeritava tee kaitsevööndi (10 m tee-maa-ala sevast/ maaüksuse piirist).
26.	SEPAVERE TEE 8	0,25	300	2	2	EP	E	100	- Planeeritava tee kaitsevööndi (10 m tee-maa-ala sevast/ maaüksuse piirist). - Planeeritava kanalisatsioonipumpla saintaarkuja (ulatus 20 m ümber pumpla);
27.	SEPAVERE TEE 9	0,25	300	1	2	EP	E	100	- Planeeritava tee kaitsevööndi (10 m tee-maa-ala sevast/ maaüksuse piirist).
28.	SEPAVERE TEE 10	0,25	300	2	2	EP	E	100	- Planeeritava tee kaitsevööndi (10 m tee-maa-ala sevast/ maaüksuse piirist). - Planeeritava kanalisatsioonipumpla saintaarkuja (ulatus 20 m ümber pumpla);
29.	SEPAVERE TEE 11	0,85	-	-	-	HL	Üm	100	- Planeeritava tee kaitsevööndi (10 m tee-maa-ala sevast/ maaüksuse piirist).
30.	SEPAVERE TEE 12	0,25	300	2	2	EP	E	100	- Planeeritava tee kaitsevööndi (10 m tee-maa-ala sevast/ maaüksuse piirist). - Planeeritava kanalisatsioonipumpla saintaarkuja (ulatus 20 m ümber pumpla);
31.	SEPAVERE TEE 13	0,25	-	-	-	HL	M	100	- Planeeritava tee kaitsevööndi (10 m tee-maa-ala sevast/ maaüksuse piirist). - Planeeritava kanalisatsioonipumpla saintaarkuja (ulatus 20 m ümber pumpla);
32.	SEPAVERE TEE 14	0,25	300	2	2	EP	E	100	- Planeeritava tee kaitsevööndi (10 m tee-maa-ala sevast/ maaüksuse piirist). - Planeeritava kanalisatsioonipumpla saintaarkuja (ulatus 20 m ümber pumpla);
33.	SEPAVERE TEE 15	0,25	-	-	-	HL	M	100	- Planeeritava tee kaitsevööndi (10 m tee-maa-ala sevast/ maaüksuse piirist). - Planeeritava kanalisatsioonipumpla saintaarkuja (ulatus 20 m ümber pumpla);
34.	SEPAVERE TEE 16	0,30	300	2	2	EP	E	100	- Planeeritava tee kaitsevööndi (10 m tee-maa-ala sevast/ maaüksuse piirist). - Planeeritava kanalisatsioonipumpla saintaarkuja (ulatus 20 m ümber pumpla);
35.	SEPAVERE TEE 17	0,25	-	-	-	HL	M	100	- Planeeritava tee kaitsevööndi (10 m tee-maa-ala sevast/ maaüksuse piirist).
36.	SEPAVERE TEE 19	0,25	-	-	-	HL	M	100	- Planeeritava tee kaitsevööndi (10 m tee-maa-ala sevast/ maaüksuse piirist).
37.	SEPAVERE TEE 21	0,25	-	-	-	HL	M	100	- Planeeritava tee kaitsevööndi (10 m tee-maa-ala sevast/ maaüksuse piirist). - Planeeritava kanalisatsioonipumpla saintaarkuja (ulatus 20 m ümber pumpla);
38.	SEPAVERE TEE 23	0,25	-	-	-	HL	M	100	- Planeeritava tee kaitsevööndi (10 m tee-maa-ala sevast/ maaüksuse piirist). - Planeeritava kanalisatsioonipumpla saintaarkuja (ulatus 20 m ümber pumpla);
39.	SEPAVERE TEE 25	0,26	-	-	-	HL	M	100	- Planeeritava tee kaitsevööndi (10 m tee-maa-ala sevast/ maaüksuse piirist).
40.	SEPAVERE TEE 27	0,28	-	-	-	HL	M	100	- Planeeritava tee kaitsevööndi (10 m tee-maa-ala sevast/ maaüksuse piirist).
41.	LAHEVERE TEE	0,59	-	-	-	LT	L	100	- Planeeritav sidekaabel (kaitsevööndi 2 m mõlemale poole kaablit); - Planeeritava 10 kV ja 0,4 kV elektri maakaabli kasutusõiguse ala (piiratud servituut) lähivaldaja Eesti Energia OÜ Jaotusvõrk kasuks; - Planeeritav 10 kV elektri maakaabel (kaitsevööndi 1 m mõlemale poole kaablit); - Planeeritav 0,4 kV elektri maakaabel (kaitsevööndi 1 m mõlemale poole kaablit); - Plan. tänavavalgustuse maakaabel (kaitsevööndi 1 m mõlemale poole kaablit); - Planeeritav kanalisatsioonipumpla (saintaarkuja ulatus 20 m); - Planeeritav survekanalisatsiooni torustik (kaitsevööndi 2 m mõlemale poole); - Planeeritav reovete kanalisatsiooni torustik (kaitsevööndi 2 m mõlemale poole); - Planeeritav veetorustik (kaitsevööndi ulatus 2 m torustikust mõlemale poole); - Planeeritav tuletõrjehüdrant (vahemaa TP3-klassi ehitiseni vähemalt 20 m).
42.	SEPAVERE TEE	0,80	-	-	-	LT	L	100	- Planeeritav sidekaabel (kaitsevööndi 2 m mõlemale poole kaablit); - Planeeritava 10 kV ja 0,4 kV elektri maakaabli kasutusõiguse ala (piiratud servituut) lähivaldaja Eesti Energia OÜ Jaotusvõrk kasuks; - Planeeritav 10 kV elektri maakaabel (kaitsevööndi 1 m mõlemale poole kaablit); - Planeeritav 0,4 kV elektri maakaabel (kaitsevööndi 1 m mõlemale poole kaablit); - Plan. tänavavalgustuse maakaabel (kaitsevööndi 1 m mõlemale poole kaablit); - Planeeritav kanalisatsioonipumpla (saintaarkuja ulatus 20 m); - Planeeritav survekanalisatsiooni torustik (kaitsevööndi 2 m mõlemale poole); - Planeeritav reovete kanalisatsiooni torustik (kaitsevööndi 2 m mõlemale poole); - Planeeritav veetorustik (kaitsevööndi ulatus 2 m torustikust mõlemale poole); - Planeeritav tuletõrjehüdrant (vahemaa TP3-klassi ehitiseni vähemalt 20 m). - Planeeritav gabis prügikonteinerite jaoks;
43.	KESSU TEE	0,05	-	-	-	LT	L	100	- Planeeritav sidekaabel (kaitsevööndi 2 m mõlemale poole kaablit); - Planeeritava 0,4 kV elektri maakaabli kasutusõiguse ala (piiratud servituut) lähivaldaja Eesti Energia OÜ Jaotusvõrk kasuks; - Planeeritav 0,4 kV elektri maakaabel (kaitsevööndi 1 m mõlemale poole kaablit); - Planeeritav reovete kanalisatsiooni torustik (kaitsevööndi 2 m mõlemale poole); - Planeeritav veetorustik (kaitsevööndi ulatus 2 m torustikust mõlemale poole);
44.	PÕLDE TEE	0,07	-	-	-	LT	L	100	- Planeeritav sidekaabel (kaitsevööndi 2 m mõlemale poole kaablit); - Planeeritava 10 kV ja 0,4 kV elektri maakaabli kasutusõiguse ala (piiratud servituut) lähivaldaja Eesti Energia OÜ Jaotusvõrk kasuks; - Planeeritav 10 kV elektri maakaabel (kaitsevööndi 1 m mõlemale poole kaablit); - Planeeritav 0,4 kV elektri maakaabel (kaitsevööndi 1 m mõlemale poole kaablit); - Planeeritav reovete kanalisatsiooni torustik (kaitsevööndi 2 m mõlemale poole); - Planeeritav veetorustik (kaitsevööndi ulatus 2 m torustikust mõlemale poole);
45.	KESSU RADA	0,08	-	-	-	LK	L	100	- Planeeritav survekanalisatsiooni torustik (kaitsevööndi 2 m mõlemale poole); - Planeeritav veetorustik (kaitsevööndi ulatus 2 m torustikust mõlemale poole);
46.	OTSAVERE TEE	0,07	-	-	-	LT	L	100	- Planeeritav sidekaabel (kaitsevööndi 2 m mõlemale poole kaablit); - Planeeritava 10 kV ja 0,4 kV elektri maakaabli kasutusõiguse ala (piiratud servituut) lähivaldaja Eesti Energia OÜ Jaotusvõrk kasuks; - Planeeritav 10 kV elektri maakaabel (kaitsevööndi 1 m mõlemale poole kaablit); - Planeeritav 0,4 kV elektri maakaabel (kaitsevööndi 1 m mõlemale poole kaablit); - Planeeritav reovete kanalisatsiooni torustik (kaitsevööndi 2 m mõlemale poole); - Planeeritav veetorustik (kaitsevööndi ulatus 2 m torustikust mõlemale poole);

LAHEVERE KINNISTU DETAILPLANEERING, Kudjape küla, Kaarma vald, Saaremaa, TÖÖ NR. 08 - 26

KOOSKÕLASTUSED:

1.	2.
3.	4.
5.	6.
7.	8.

PLANEERITAVA TEE LÕIGE 1 - 1

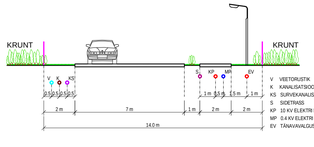

V VEETORUSTIK
K KANALISATSIOON
KS SURVEKANALISATSIOON
S SIDETRASS
KP 10 kV ELEKTRI MAAKAABEL
MP 0,4 kV ELEKTRI MAAKAABEL
EV TÄNAVAVALGUS

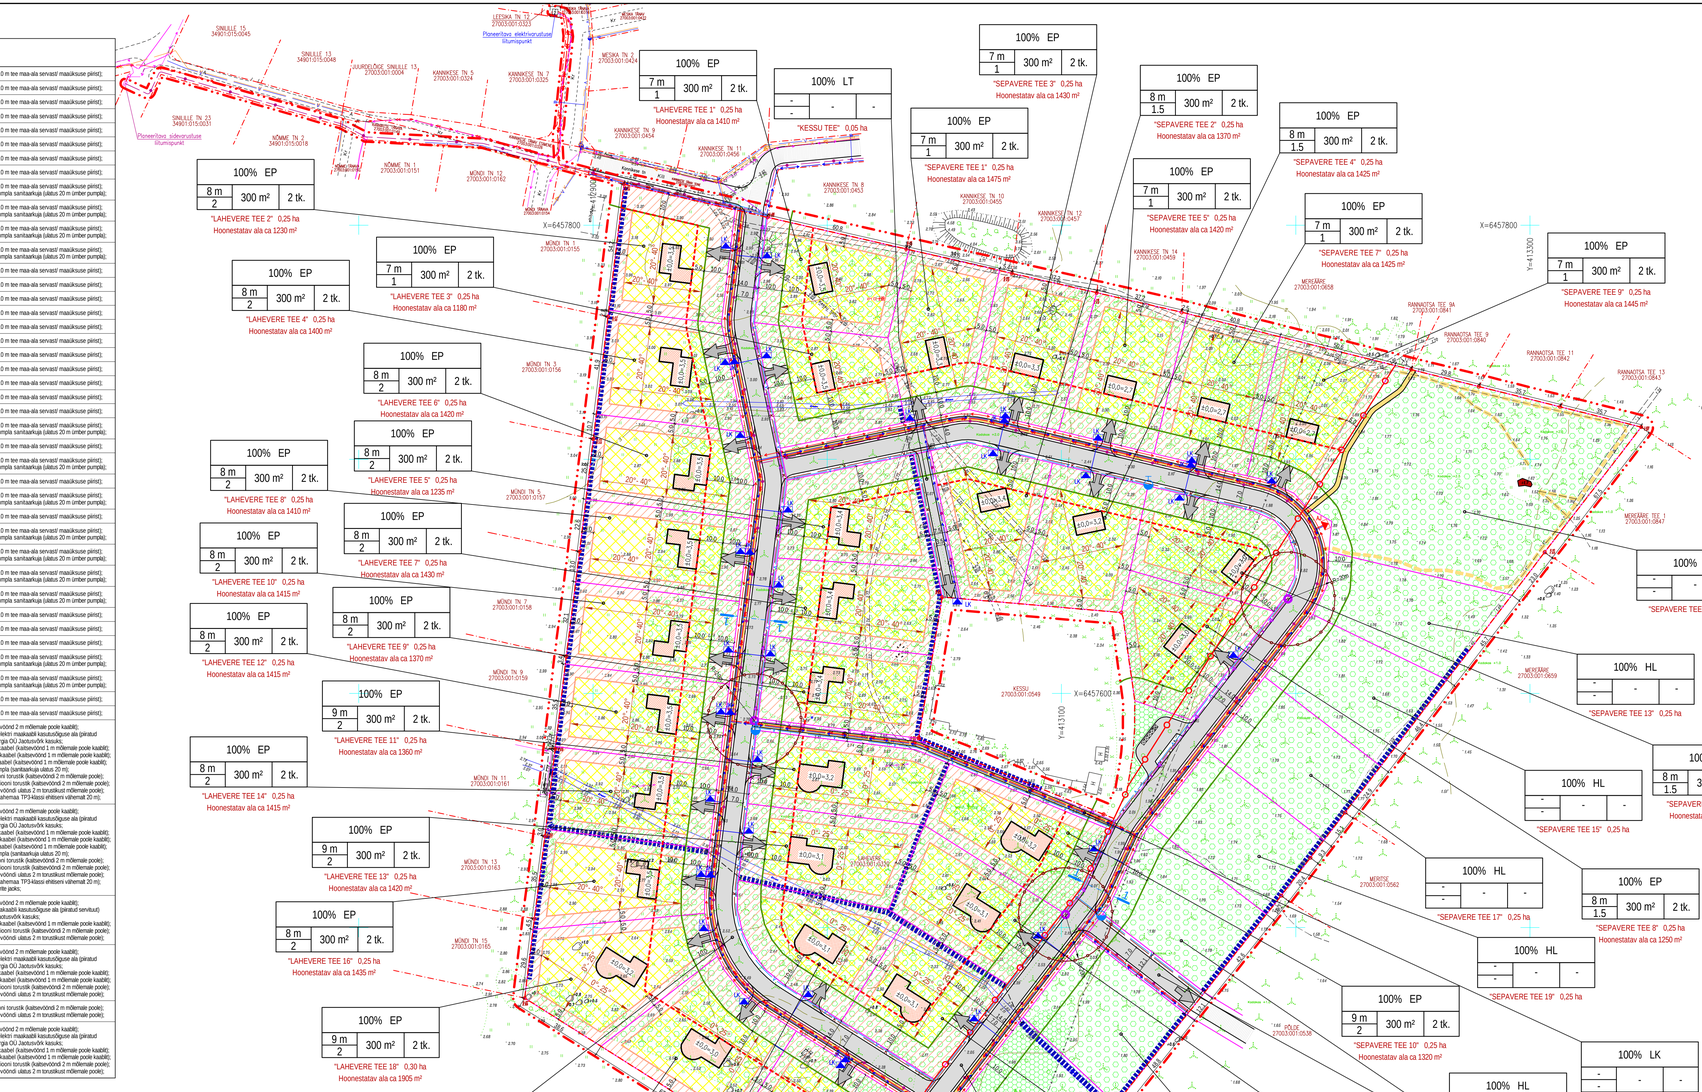
100% EP
8 m 2 300 m² 2 tk.
"LAHEVERE TEE 2" 0,25 ha
Hoonestatav ala ca 1230 m²
100% EP
7 m 1 300 m² 2 tk.
"LAHEVERE TEE 1" 0,25 ha
Hoonestatav ala ca 1410 m²
100% LT
- - -
"KESSU TEE" 0,05 ha
100% EP
7 m 1 300 m² 2 tk.
"SEPAVERE TEE 3" 0,25 ha
Hoonestatav ala ca 1430 m²
100% EP
8 m 1.5 300 m² 2 tk.
"SEPAVERE TEE 2" 0,25 ha
Hoonestatav ala ca 1370 m²
100% EP
8 m 1.5 300 m² 2 tk.
"SEPAVERE TEE 4" 0,25 ha
Hoonestatav ala ca 1425 m²
100% EP
7 m 1 300 m² 2 tk.
"SEPAVERE TEE 1" 0,25 ha
Hoonestatav ala ca 1475 m²
100% EP
7 m 1 300 m² 2 tk.
"SEPAVERE TEE 5" 0,25 ha
Hoonestatav ala ca 1420 m²
100% EP
7 m 1 300 m² 2 tk.
"SEPAVERE TEE 7" 0,25 ha
Hoonestatav ala ca 1425 m²
100% EP
7 m 1 300 m² 2 tk.
"SEPAVERE TEE 9" 0,25 ha
Hoonestatav ala ca 1445 m²
100% EP
8 m 2 300 m² 2 tk.
"LAHEVERE TEE 4" 0,25 ha
Hoonestatav ala ca 1400 m²
100% EP
7 m 1 300 m² 2 tk.
"LAHEVERE TEE 3" 0,25 ha
Hoonestatav ala ca 1180 m²
100% EP
8 m 2 300 m² 2 tk.
"LAHEVERE TEE 6" 0,25 ha
Hoonestatav ala ca 1420 m²
100% EP
8 m 2 300 m² 2 tk.
"LAHEVERE TEE 5" 0,25 ha
Hoonestatav ala ca 1235 m²
100% EP
8 m 2 300 m² 2 tk.
"LAHEVERE TEE 8" 0,25 ha
Hoonestatav ala ca 1410 m²
100% EP
8 m 2 300 m² 2 tk.
"LAHEVERE TEE 7" 0,25 ha
Hoonestatav ala ca 1430 m²
100% EP
8 m 2 300 m² 2 tk.
"LAHEVERE TEE 10" 0,25 ha
Hoonestatav ala ca 1415 m²
100% EP
8 m 2 300 m² 2 tk.
"LAHEVERE TEE 9" 0,25 ha
Hoonestatav ala ca 1370 m²
100% EP
8 m 2 300 m² 2 tk.
"LAHEVERE TEE 12" 0,25 ha
Hoonestatav ala ca 1415 m²
100% EP
9 m 2 300 m² 2 tk.
"LAHEVERE TEE 11" 0,25 ha
Hoonestatav ala ca 1360 m²
100% EP
8 m 2 300 m² 2 tk.
"LAHEVERE TEE 14" 0,25 ha
Hoonestatav ala ca 1415 m²
100% EP
9 m 2 300 m² 2 tk.
"LAHEVERE TEE 13" 0,25 ha
Hoonestatav ala ca 1420 m²
100% EP
8 m 2 300 m² 2 tk.
"LAHEVERE TEE 16" 0,25 ha
Hoonestatav ala ca 1435 m²
100% EP
9 m 2 300 m² 2 tk.
"LAHEVERE TEE 18" 0,30 ha
Hoonestatav ala ca 1905 m²
100% LT
- - -
"LAHEVERE TEE" 0,59 ha
100% EP
9 m 2 300 m² 2 tk.
"LAHEVERE TEE 20" 0,30 ha
Hoonestatav ala ca 1775 m²
100% EP
9 m 2 300 m² 2 tk.
"LAHEVERE TEE 15" 0,25 ha
Hoonestatav ala ca 1260 m²
100% EP
9 m 2 300 m² 2 tk.
"SEPAVERE TEE 16" 0,30 ha
Hoonestatav ala ca 1575 m²
100% LT
- - -
"OTSAVERE TEE" 0,07 ha
100% HL
- - -
"SEPAVERE TEE 27" 0,28 ha
100% LT
- - -
"SEPAVERE TEE" 0,80 ha
100% HL
- - -
"SEPAVERE TEE 25" 0,26 ha
100% HL
- - -
"SEPAVERE TEE 23" 0,25 ha
100% EP
9 m 2 300 m² 2 tk.
"SEPAVERE TEE 14" 0,25 ha
Hoonestatav ala ca 1230 m²
100% EP
9 m 2 300 m² 2 tk.
"SEPAVERE TEE 12" 0,25 ha
Hoonestatav ala ca 1375 m²
100% LT
- - -
"PÕLDE TEE" 0,07 ha
100% HL
- - -
"SEPAVERE TEE 21" 0,25 ha
100% EP
9 m 2 300 m² 2 tk.
"SEPAVERE TEE 10" 0,25 ha
Hoonestatav ala ca 1320 m²
100% LK
- - -
"KESSU RADA" 0,08 ha
100% HL
- - -
"SEPAVERE TEE 19" 0,25 ha
100% HL
- - -
"SEPAVERE TEE 17" 0,25 ha
100% EP
8 m 1.5 300 m² 2 tk.
"SEPAVERE TEE 8" 0,25 ha
Hoonestatav ala ca 1250 m²
100% HL
- - -
"SEPAVERE TEE 15" 0,25 ha
100% EP
8 m 1.5 300 m² 2 tk.
"SEPAVERE TEE 6" 0,25 ha
Hoonestatav ala ca 1080 m²
100% HL
- - -
"SEPAVERE TEE 13" 0,25 ha
100% HL
- - -
"SEPAVERE TEE 11" 0,85 ha
X=6457800
X=6457600
X=6457400
Y=413300
Y=413100
Y=412900
Y=412700
KÕNNE TN 1 27003:001:0151
KÕNNE TN 7 34901:015:0078
MÕNDI TN 12 27003:001:0162
MÕNDI TN 1 27003:001:0155
MÕNDI TN 3 27003:001:0156
MÕNDI TN 5 27003:001:0157
MÕNDI TN 7 27003:001:0158
MÕNDI TN 9 27003:001:0159
MÕNDI TN 11 27003:001:0161
MÕNDI TN 13 27003:001:0163
MÕNDI TN 15 27003:001:0165
MEISKA TN 4 27003:001:0434
KANNIKESE TN 1 27003:001:0454
KANNIKESE TN 2 27003:001:0323
KANNIKESE TN 5 27003:001:0324
KANNIKESE TN 11 27003:001:0456
KANNIKESE TN 10 27003:001:0455
KANNIKESE TN 8 27003:001:0453
KANNIKESE TN 12 27003:001:0457
KANNIKESE TN 14 27003:001:0458
RANNAOTSA TEE 94 27003:001:0841
RANNAOTSA TEE 9 27003:001:0840
RANNAOTSA TEE 11 27003:001:0842
RANNAOTSA TEE 13 27003:001:0843
MEREÄÄRE 27003:001:0858
MEREÄÄRE 27003:001:0859
MEREÄÄRE TEE 1 27003:001:0847
MEREÄÄRE 27003:001:0562
RAHU 27003:001:0624
PÕLDE 27003:001:0538
KESSU 27003:001:0549
REFORMMAATA MAA
SINILILLE 15 34901:015:0045
SINILILLE 13 34901:015:0048
SINILILLE 23 34901:015:0031
UUSKÜLAGE SINILILLE 13 27003:001:0004
KÕNNE TN 3 27003:001:0153
KÕNNE TN 5 27003:001:0154
LEESKA TN 73 27003:001:0337
Planeeritava elektrivarustuse liitumispunkt
Planeeritava sidevarustuse liitumispunkt
Planeeritav trass
Planeeritav trass
Planeeritav trass