
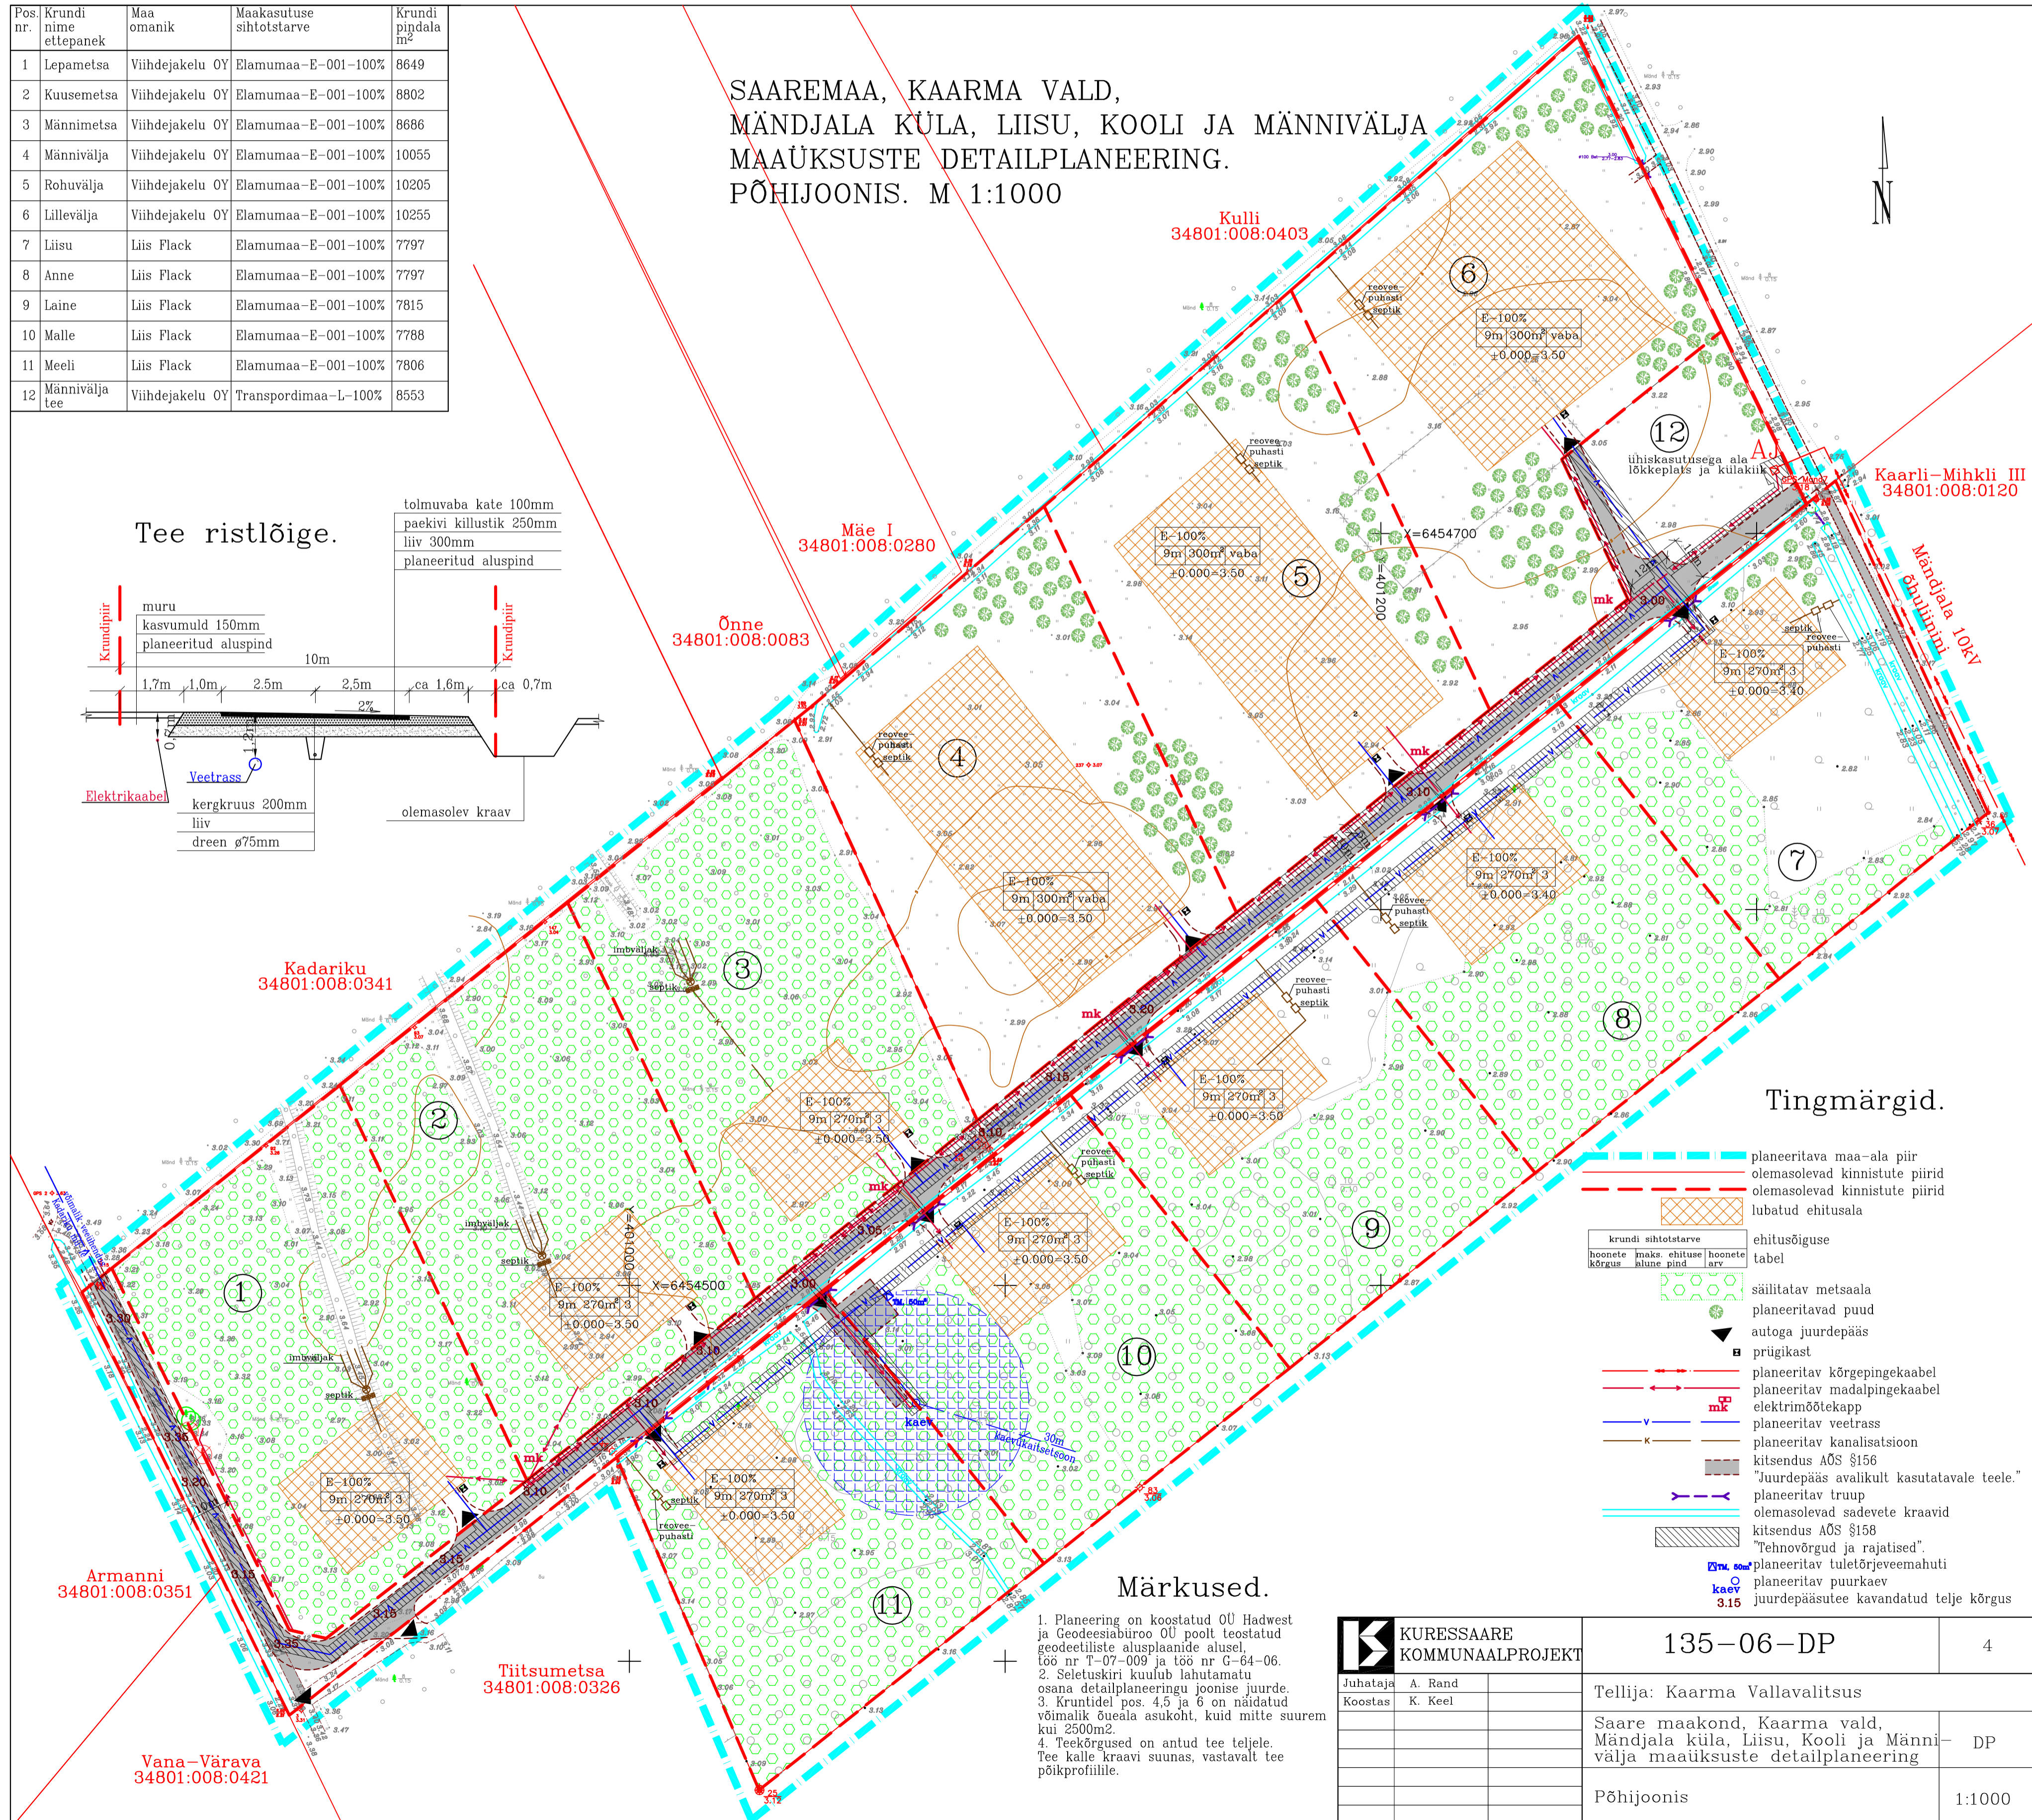


Pos. nr.	Krundi nime ettepanek	Maa omanik	Maakasutuse sihtotstarve	Krundi pindala m <sup>2</sup>
1	Lepametsa	Viihdejaku OY	Elamumaa-E-001-100%	8649
2	Kuusemetsa	Viihdejaku OY	Elamumaa-E-001-100%	8802
3	Männimetsa	Viihdejaku OY	Elamumaa-E-001-100%	8686
4	Männivälja	Viihdejaku OY	Elamumaa-E-001-100%	10055
5	Rohuvälja	Viihdejaku OY	Elamumaa-E-001-100%	10205
6	Lillevälja	Viihdejaku OY	Elamumaa-E-001-100%	10255
7	Liisu	Liis Flack	Elamumaa-E-001-100%	7797
8	Anne	Liis Flack	Elamumaa-E-001-100%	7797
9	Laine	Liis Flack	Elamumaa-E-001-100%	7815
10	Malle	Liis Flack	Elamumaa-E-001-100%	7788
11	Meeli	Liis Flack	Elamumaa-E-001-100%	7806
12	Männivälja tee	Viihdejaku OY	Transpordimaa-L-100%	8553

SAAREMAA, KAARMA VALD,  
MÄNDJALA KÜLA, LIISU, KOOLI JA MÄNNIVÄLJA  
MAAÜKSUSTE DETAILPLANEERING.  
PÕHIJONIS. M 1:1000

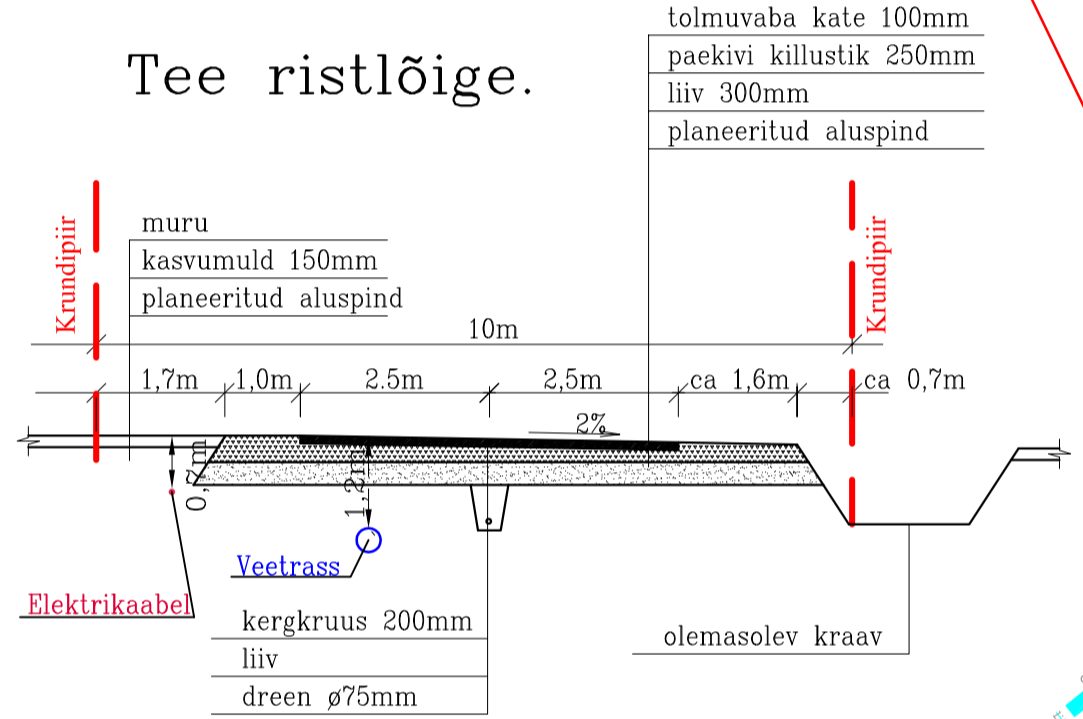

**Tingmärgid.**

- planeeritava maa-ala piir
- olemasolevad kinnistute piirid
- olemasolevad kinnistute piirid lubatud ehitusala
- ehitusõiguse tabel
- säilitatav metsala
- planeeritavad puud
- autoga juurdepääs
- prügikast
- planeeritav kõrgepingekaabel
- planeeritav madalpingekaabel
- elektrimõtetkapp
- planeeritav veetrass
- planeeritav kanalisatsioon
- kitsendus AOS §156
- "Juurdepääs avalikult kasutatava teele."
- planeeritav trüüp
- olemasolevad sadevete kraavid
- kitsendus AOS §158
- "Tehnõrgud ja rajatised".
- planeeritav tuleõrjeveemahuti
- planeeritav puurkaev
- juurdepääsutee kavandatud telje kõrgus

**Märkused.**

1. Planeering on koostatud OÜ Hadwest ja Geodeesiabiüroo OÜ poolt teostatud geodeetiliste alusplaanide alusel, lõõ nr 7-07-009 ja lõõ nr G-64-06.
2. Seletuskiri kuulub lahutamatu osana detailplaneeringu joonise juurde.
3. Krundidel pos. 4.5 ja 6 on näidatud võimalik õueala asukoht, kuid mitte suurem kui 250m<sup>2</sup>.
4. Teekõrgused on antud tee teljele. Tee kalle kraavi suunas, vastavalt tee põikprofiilile.

	KURESSAARE KOMMUNAALPROJEKTI	135-06-DP	4
	Juhataja A. Rand Koostas K. Keel	Tellijä: Kaarma Vallavalitsus	
		Saare maakond, Kaarma vald, Mändjala küla, Liisu, Kooli ja Männivälja maaüksuste detailplaneering	DP
		Põhijoonis	1:1000