


SAAREMAA, KAARMA VALD,  
MÄNDJALA KÜLA, TORMIRANNA  
KINNISTU DETAILPLANEERING.  
MAAKASUTUSE PLAAN. M 1:1000

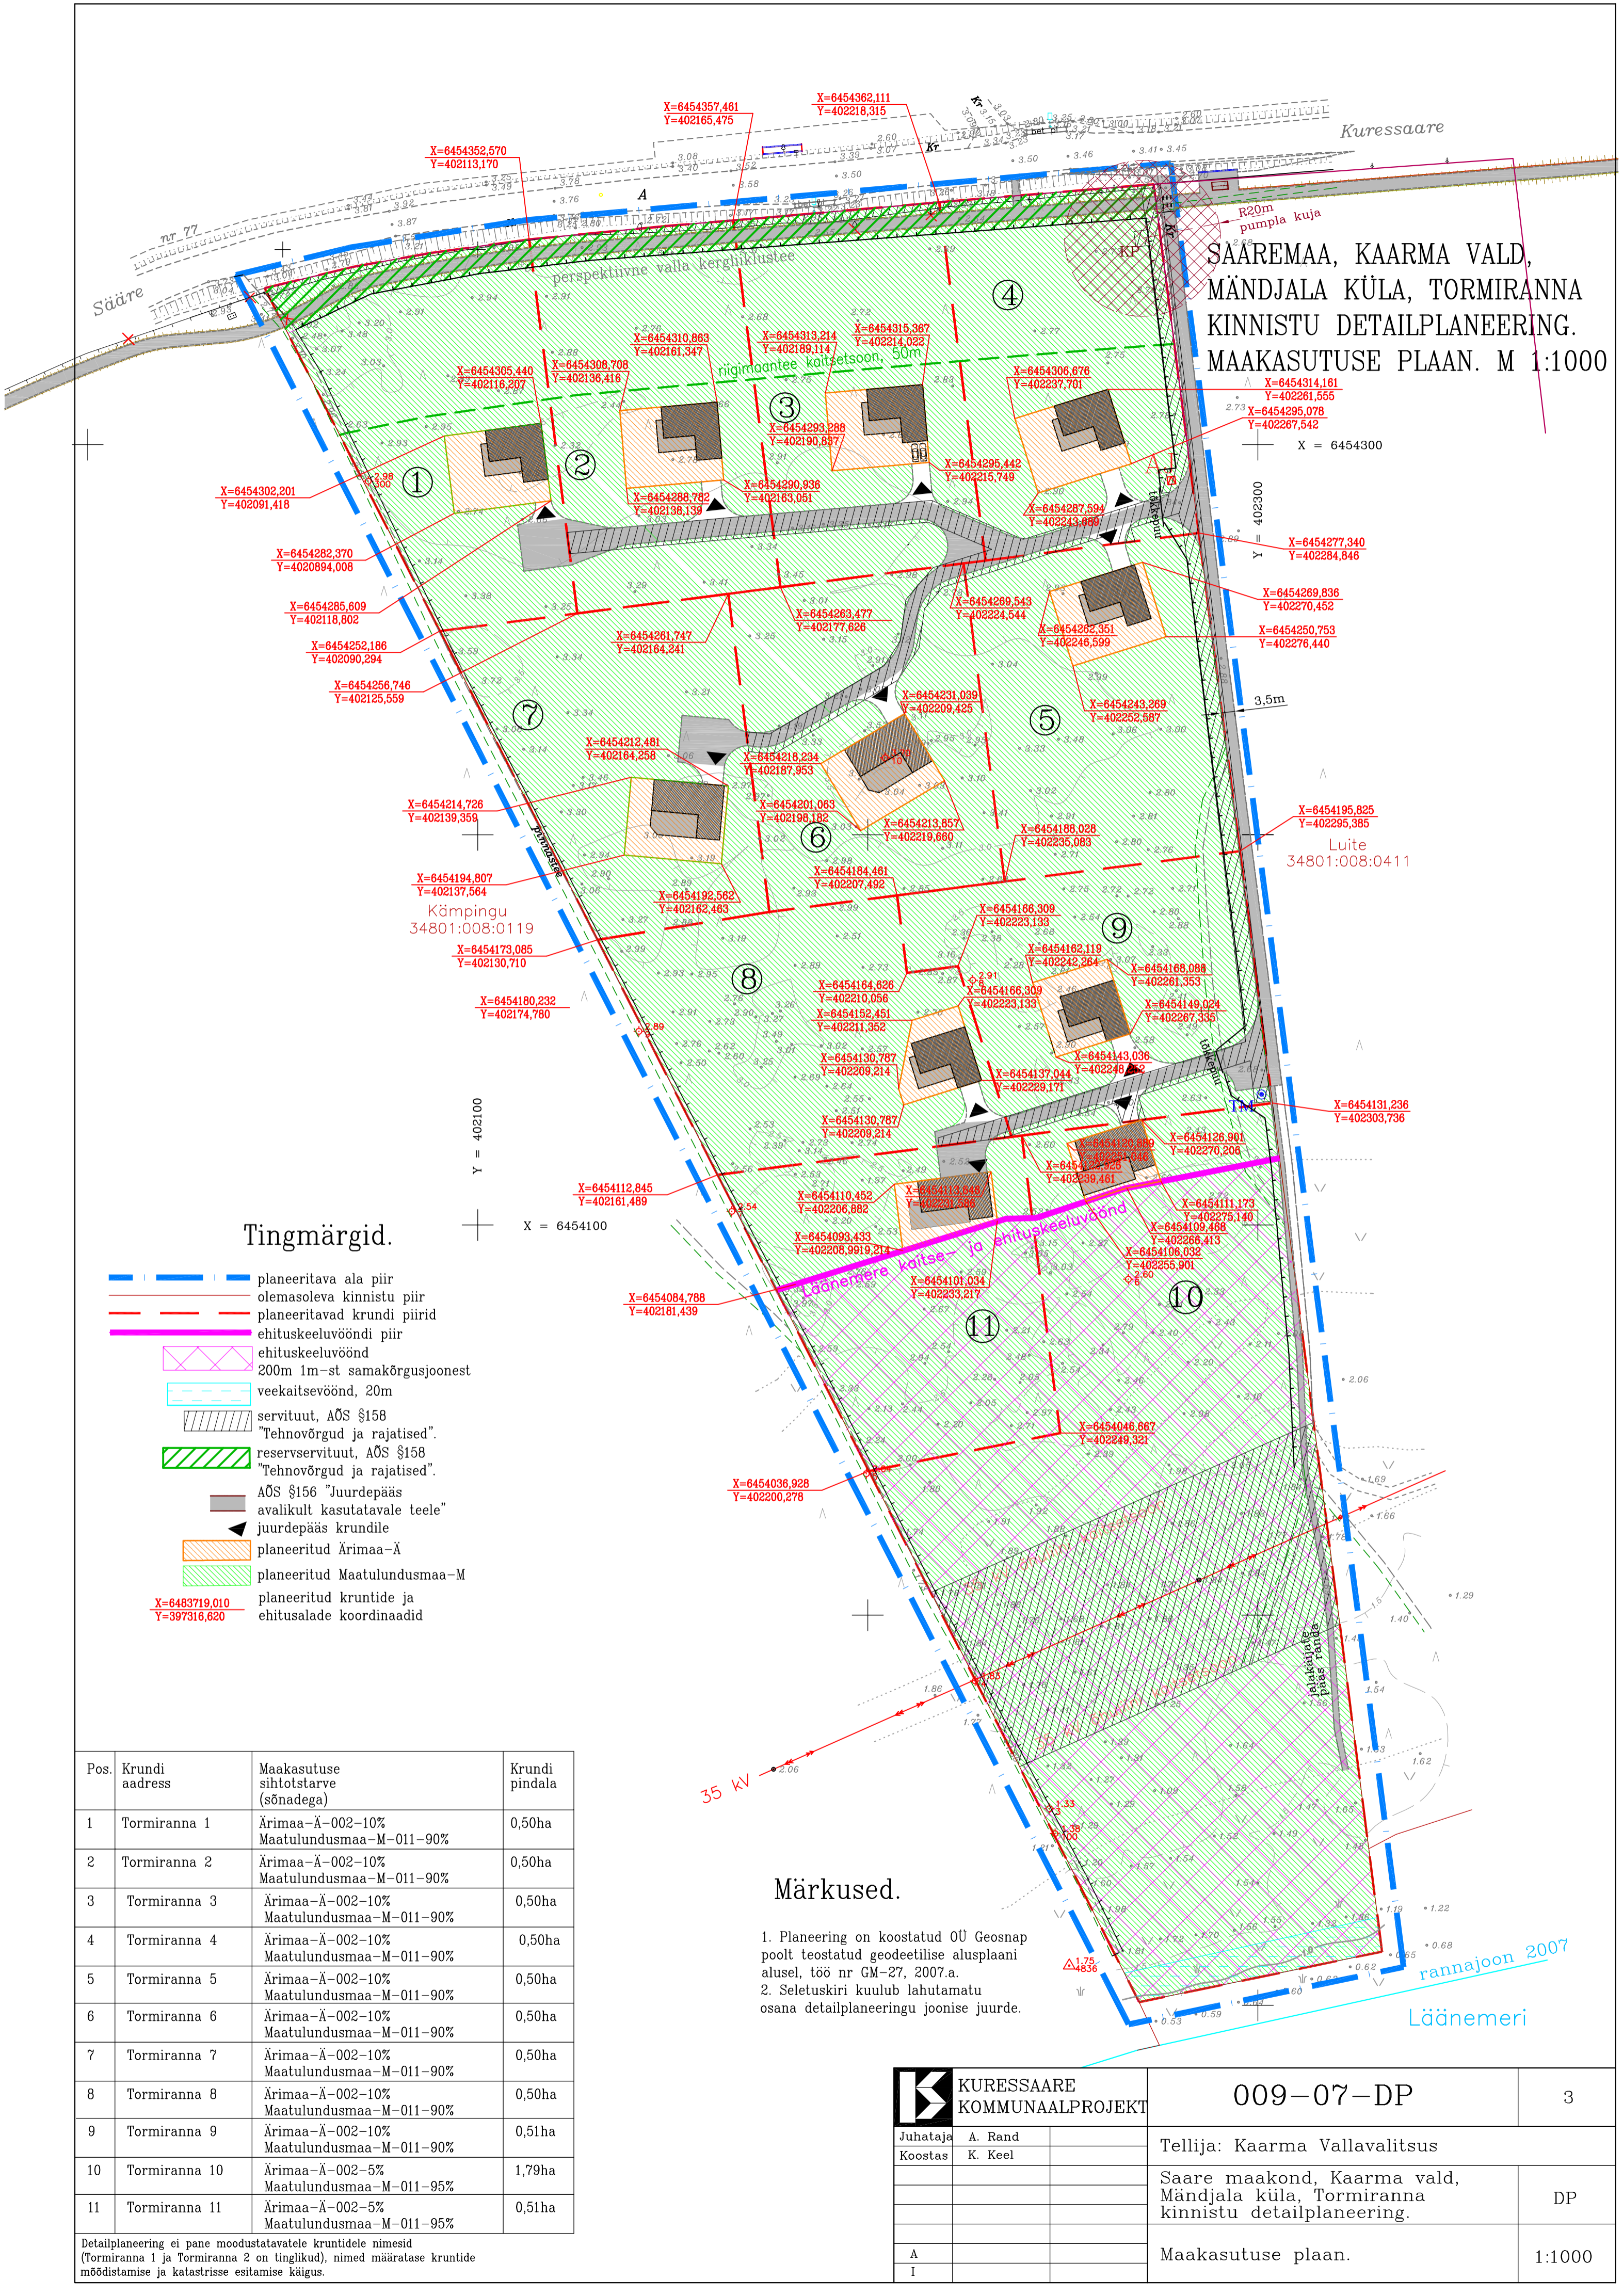

Tingmärgid.

- planeeritava ala piir
- olemasoleva kinnistu piir
- planeeritavad krundi piirid
- ehituskeeluvööndi piir
- ehituskeeluvöönd
- 200m 1m-st samakõrgusjoonest
- veekaitsevöönd, 20m
- servituut, AÕS §158
- "Tehnovõrgud ja rajatised".
- reservservituut, AÕS §158
- "Tehnovõrgud ja rajatised".
- AÕS §156 "Juurdepäas
- avalikult kasutatavale teele"
- juurdepäas krundile
- planeeritud Ärimaa-Ä
- planeeritud Maatulundusmaa-M
- planeeritud kruntide ja ehitusalade koordinaadid

Märkused.

1. Planeering on koostatud OÜ Geosnap poolt teostatud geodeetilise alusplaanil alusel, töö nr GM-27, 2007.a.
2. Seletuskiri kuulub lahutamatu osana detailplaneeringu joonise juurde.

Pos.	Krundi address	Maakasutuse sihtotstarve (sõnadega)	Krundi pindala
1	Tormiranna 1	Ärimaa-Ä-002-10% Maatulundusmaa-M-011-90%	0,50ha
2	Tormiranna 2	Ärimaa-Ä-002-10% Maatulundusmaa-M-011-90%	0,50ha
3	Tormiranna 3	Ärimaa-Ä-002-10% Maatulundusmaa-M-011-90%	0,50ha
4	Tormiranna 4	Ärimaa-Ä-002-10% Maatulundusmaa-M-011-90%	0,50ha
5	Tormiranna 5	Ärimaa-Ä-002-10% Maatulundusmaa-M-011-90%	0,50ha
6	Tormiranna 6	Ärimaa-Ä-002-10% Maatulundusmaa-M-011-90%	0,50ha
7	Tormiranna 7	Ärimaa-Ä-002-10% Maatulundusmaa-M-011-90%	0,50ha
8	Tormiranna 8	Ärimaa-Ä-002-10% Maatulundusmaa-M-011-90%	0,50ha
9	Tormiranna 9	Ärimaa-Ä-002-10% Maatulundusmaa-M-011-90%	0,51ha
10	Tormiranna 10	Ärimaa-Ä-002-5% Maatulundusmaa-M-011-95%	1,79ha
11	Tormiranna 11	Ärimaa-Ä-002-5% Maatulundusmaa-M-011-95%	0,51ha

Detailplaneering ei pane moodustatavatele kruntidele nimesid (Tormiranna 1 ja Tormiranna 2 on tinglikud), nimes määratakse kruntide moodustamise ja katastrisse esitamise käigus.

	KURESSAARE KOMMUNAALPROJEKT	009-07-DP	3
	Juhataja Koostas		
A			
I			
		Saare maakond, Kaarma vald, Mändjala küla, Tormiranna kinnistu detailplaneering.	DP
		Maakasutuse plaan.	1:1000