


PÕHIJONIS

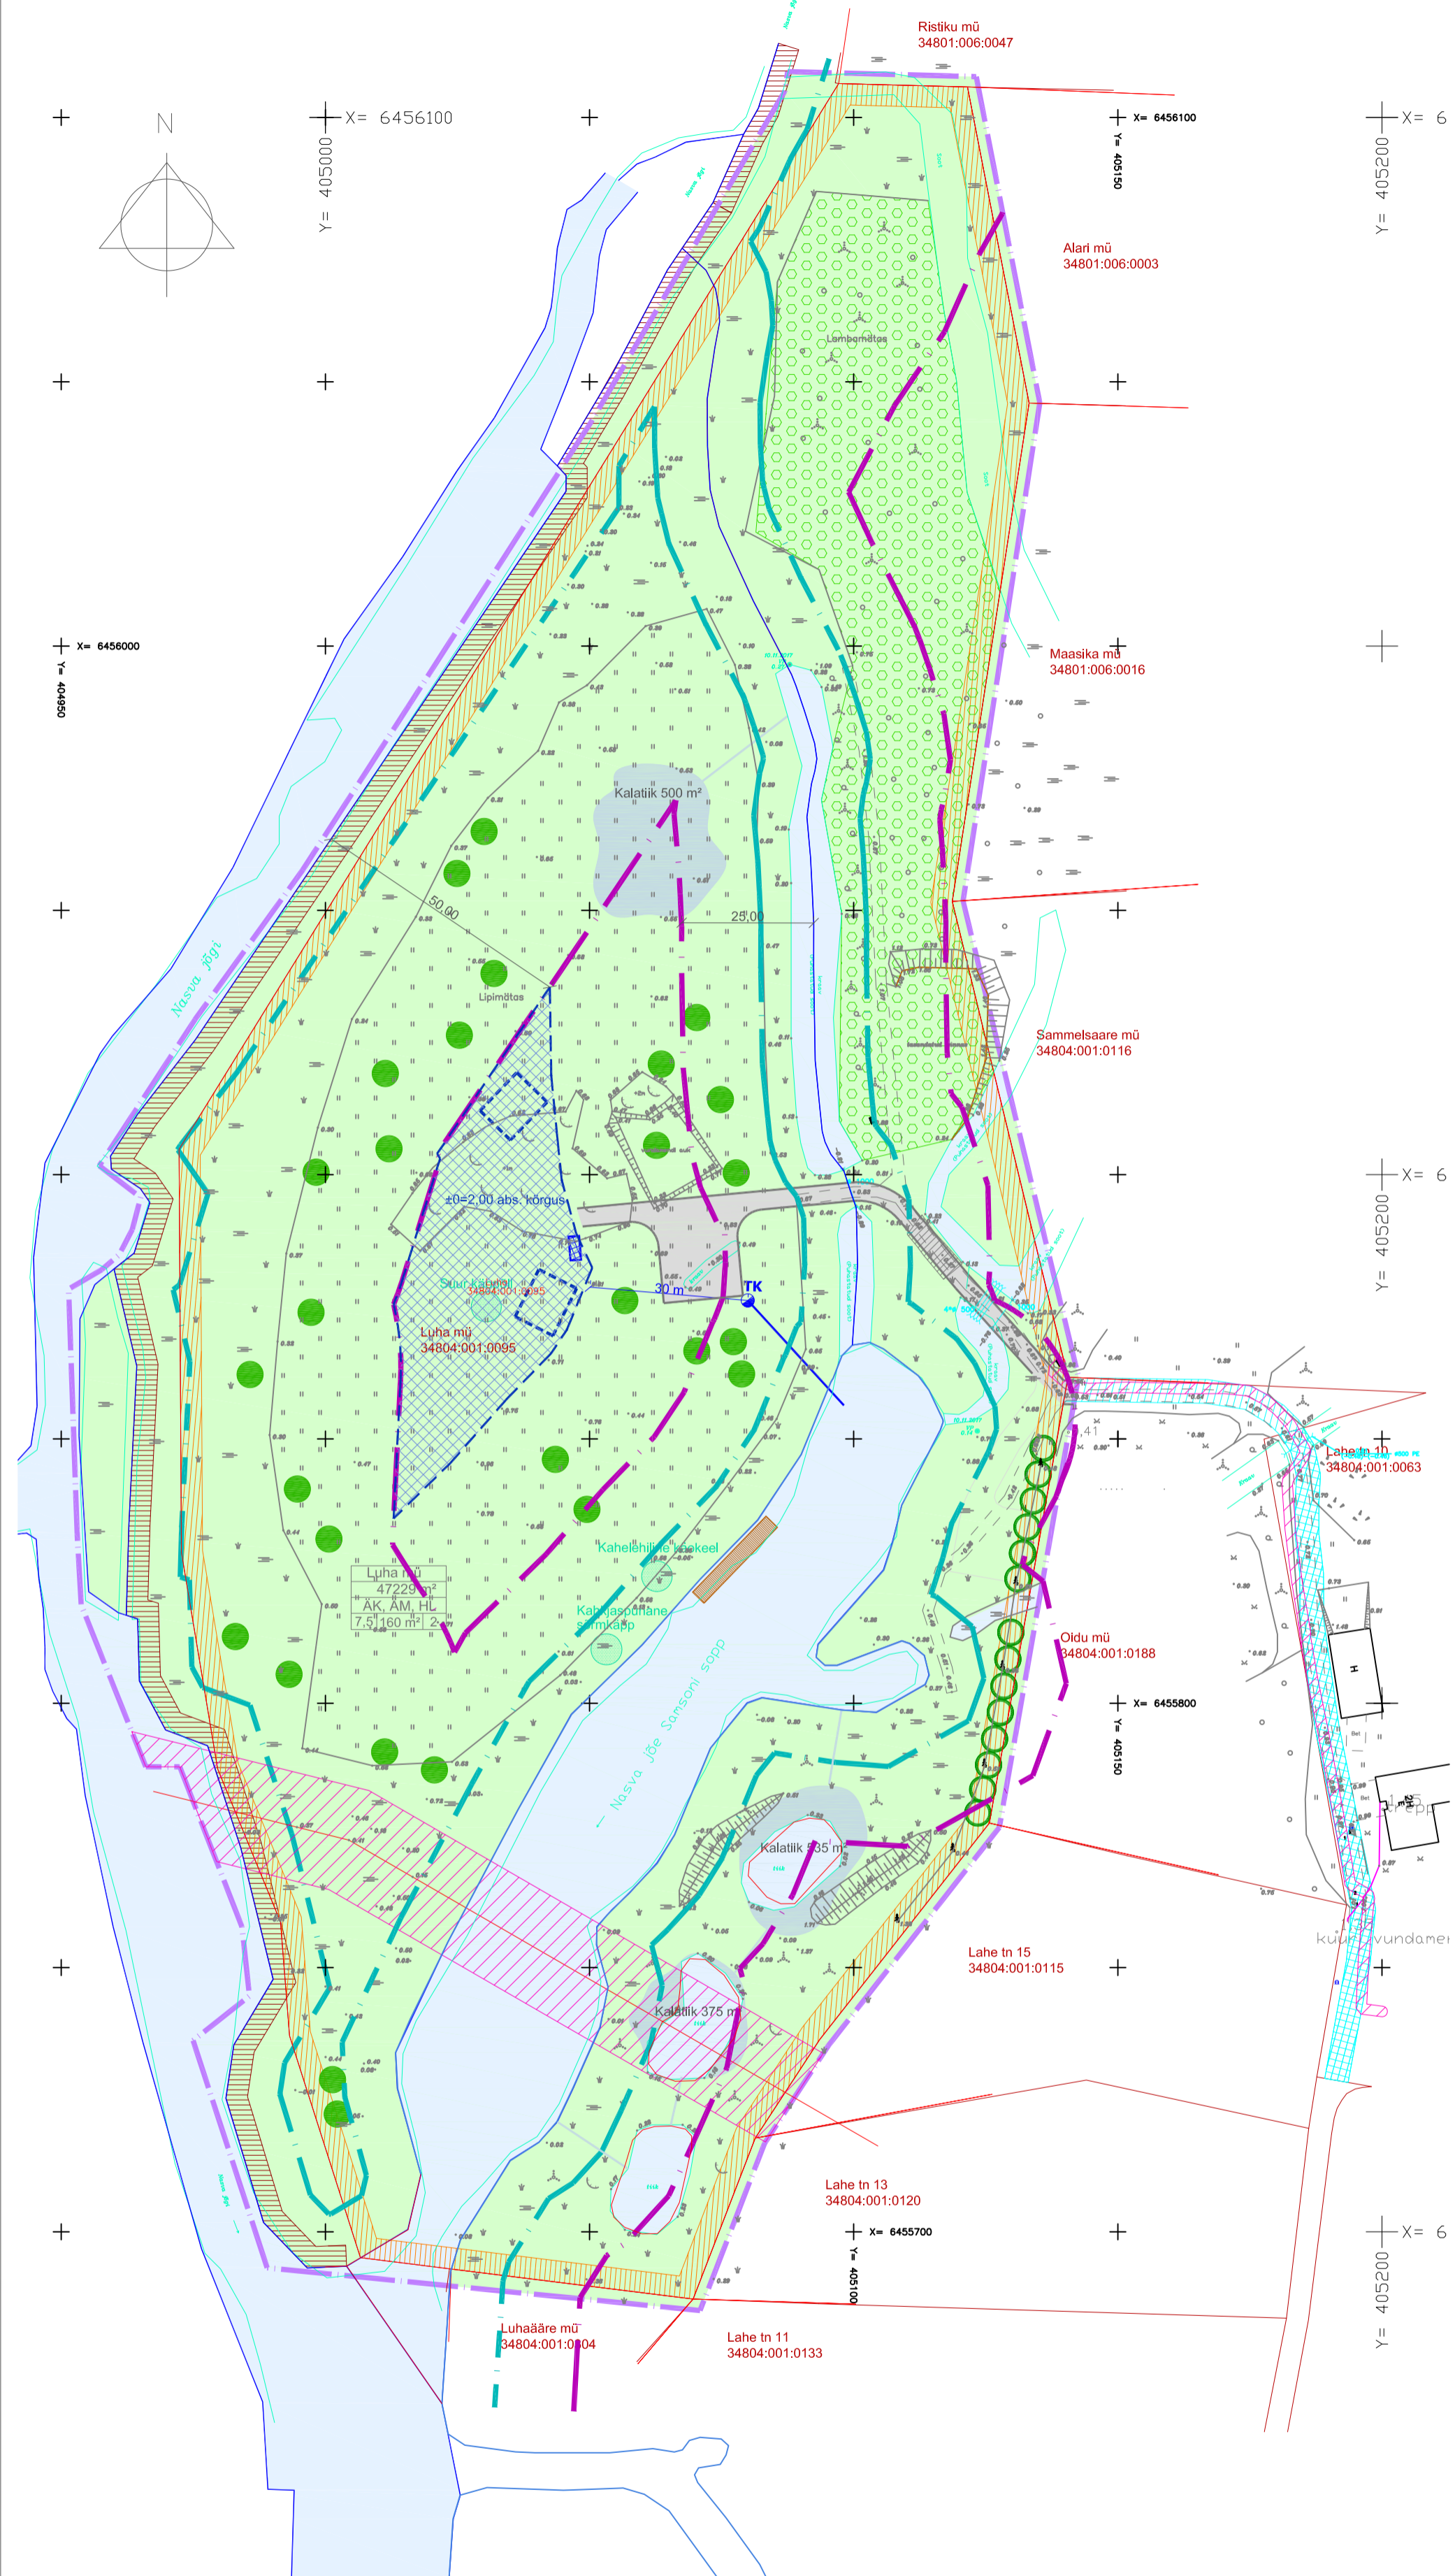

LEPPEMÄRGID:

- PLAN. ALA PIIR
- OLEMASOLEVATE KINNISTUTE PIIRID
- OLEMASOLEV VEEKOGU PIIR SEISUGA 17.11.2017
- PÕHIKAARDIJÄRGNE VEEKOGU PIIR SEISUGA 19.11.2018
- OLEMASOLEV TRUUP
- OLEMASOLEV 10 KV ÕHULIIN
- SEADUSJÄRGNE VEEKAITSEVÕÕNDI VÄLISPIIR
- SEADUSJÄRGNE EHTUSKEELUVÕÕNDI VÄLISPIIR
- SEADUSJÄRGNE AVALIKU KASUTUSEGA KALLASRADA
- III KAITSEKATEGORIA TAIMELIIK alus: Nasva jõesaarte kaitseväärtuste ekspertiisi aruanne 2016
- OLEMASOLEV KÕRGHALJASTUSEGA ALA
- OLEMASOLEV KUUSKEDE RIDA
- OLEMASOLEV SÕIDUTEE
- OLEMASOLEV ALLALASTUD TEEMULDE OSA
- OLEMASOLEV TEHNORAJATISTE KITSENDUSTE ALA
- OLEMASOLEV TEESRVITUUDI ALA
- TULETÕRJEKUJADEST TULENEV EHTUSPIIRANGUTEGA ALA
- PLANEERITUD TEESRVITUUDI VAJADUS
- PLANEERITUD HOONESTUSALA
- PLANEERITUD HOONE SOOVITUSLIK ASUKOHT (KONFIGURATSIOON TINGLIK)
- PLANEERITUD JUURDEPÄASUTEE
- PLANEERITUD PAADISILD
- PLANEERITUD KALAKASVATUSTIIGID
- PLANEERITUD KALAKASVATUSTIIGI ÜHENDUSTORU
- HALJASALA
- PLANEERITUD TULETÕRJE VEEVÕTUKOHT
- PLANEERITUD PRÜGIKONTEINERID
- PLANEERITUD LEHTPUU/OKASPUU ASUKOHT TINGLIK

Luha mü	KRUNDI NIMI
47229 m ²	KRUNDI SUURUS
AK, AM, HL	KRUNDI KASUTAMISE
7,5 340 m ² 2	SIHTOTSTARVE
	HOONETE LUBATUD ARV
	HOONETE SUURIM LUBATUD EHTISALUNE PIND

- MÄRKUSED: 1. ALUSPLAANINA KASUTATUD NULLPUNKT PROJEKT POOLT 17.11.2017 MÕÕDISTATUD GEODEETILIST ALUSPLAANI TÖÖ NR 4
 2. JOONISEL KUJUTATUD RUUMILAHENDUS ON TINGLIK JA TÄPSUSTATAKSE EHTUSPROJEKTIDEGA
 3. JOONISTE JUURDE KUULUB LAHUTAMATU OSANA SELETUSKIRI
 4. JOONISTE VÄLJATRÜKID ON VALGUS- JA NIISKUSTUNDLIKUD

PLANEERITAVA ALA KRUNTIDE ARVULISED NÄITAJAD JA ESITATAVAD NÕUDED									
Pos. nr.	Krundi aadress	Planeeritud krundi pindala	Suurim lubatud hoonete alune pind	Suurim lubatud hoonete arv	Maa sihtotstarve ja osakaalu % (vast. det. plan. liigile)	Maa sihtotstarve ja osakaalu % (vast. katastrilukuse liigile)	Suurim lubatud korruselisus	Suurim lubatud kõrgus maapinnast	Minimaalne tulepüsvivus-klass
1	Luha mü	47229 m ²	160 m ²	2	Teenindushoone maa Majutushoone maa Looduslik maa	Ärimaa 100%	2	7,5 m	TP3

Töö nr.	12-0414	Tellijas:	LÄÄNE-SAARE VALLAVALITSUS		
PROJEKTUJUHT	I. HIMMIST		STAAD.	LEHT	LEHTI
KOOSTAS	P. HEIN		PLAN.	3	5
Kuupäev	09.04.2019		SAARE MAAKOND SAAREMAA VALD NASVA ALEVIK LUHA KINNISTU DETAILPLANEERING		
	M 1:1000		MKA tegevusküba E 203/2005-P MTR EK10207096-0001 EP10207096-0001 MNT tegevusküba 2002124/05160/08196/1178		
			Klotoid OÜ Reg kood 10207096 Rohu 5, Kuressaare 93819 453 3723 / 508 4489 klotoid@sarma.ee		
			PÕHIJONIS		