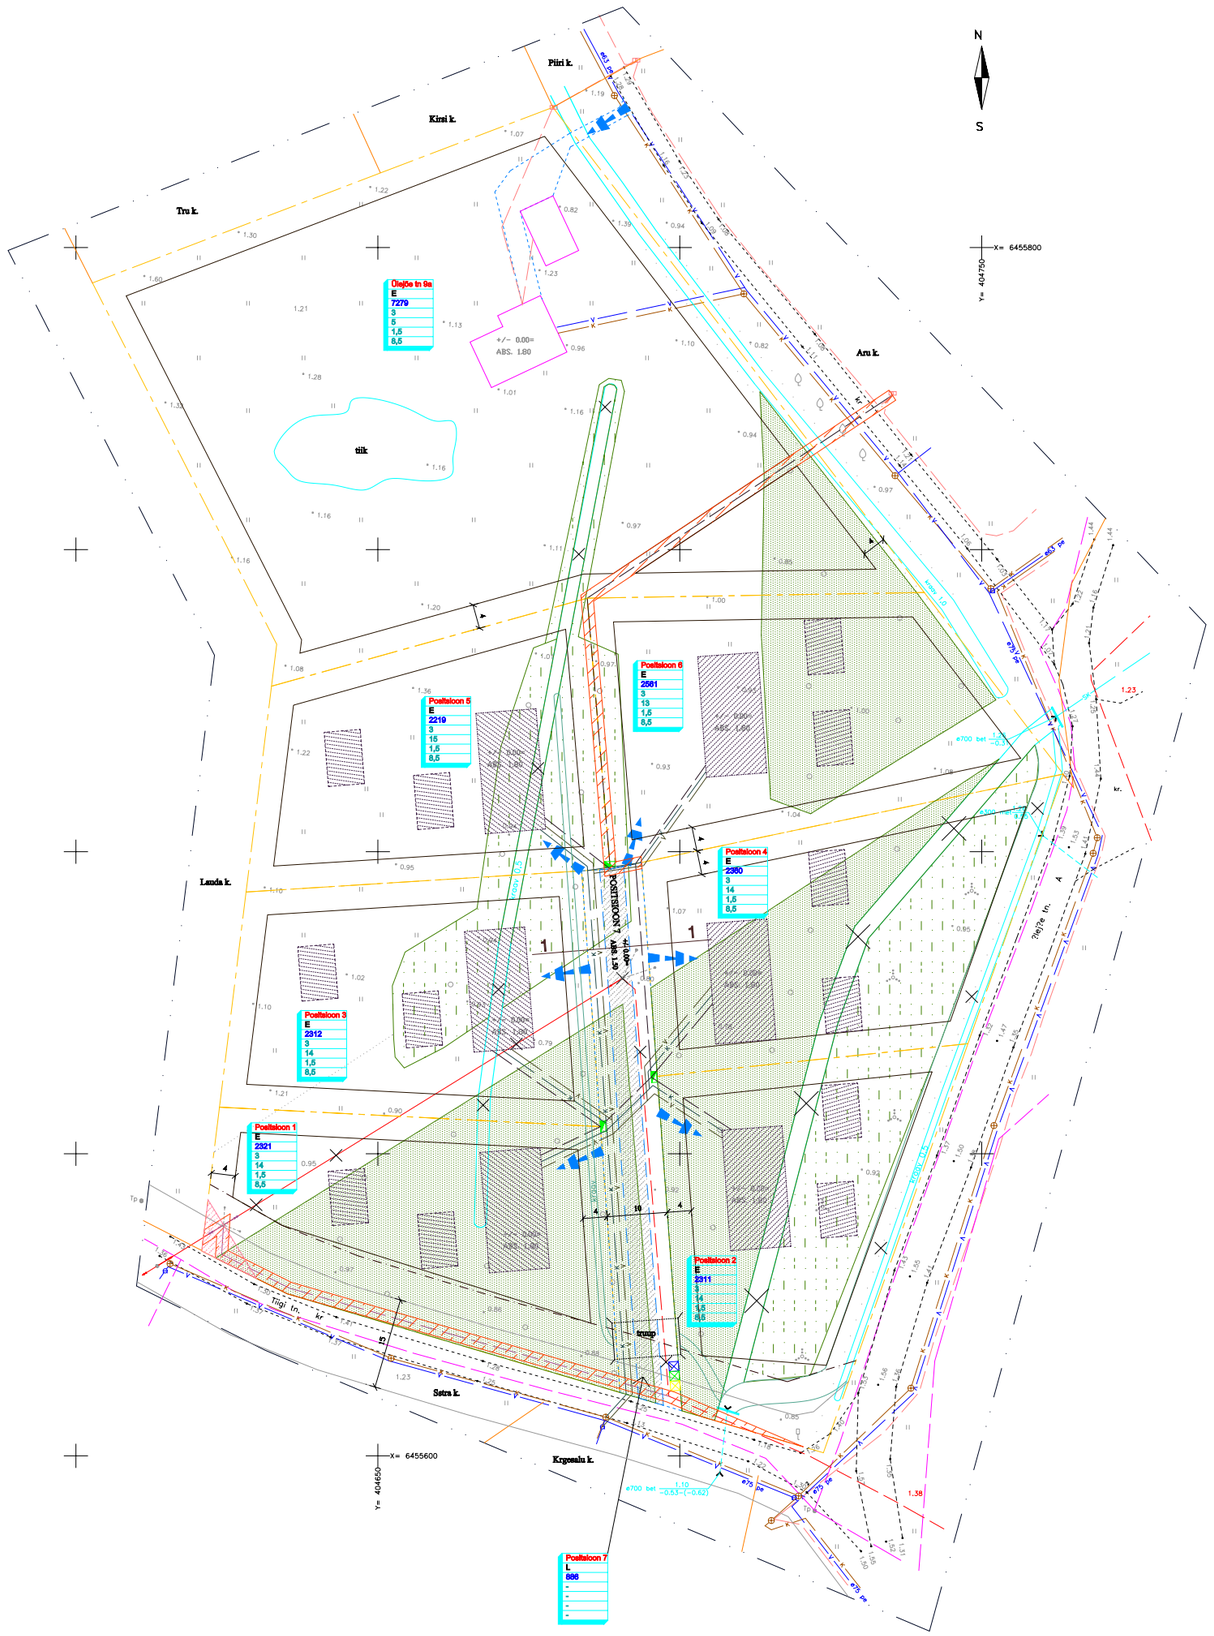

LEPPEMRGID

- PLANEERINGUALA PIIR
- PLANEERITAV VIKEELAMUMAA
- NAABERKATASTRIKSUSE PIIR
- EHITUSPIIRANGU ALA TULENEVALT TULETRJEKUJADEST
- OLEMASOLEV HOONESTUS
- HOONETE SOOVITUSLIK ASUKOHT
- METSAGA KAETUD ALA / PÕSASTIK
- LEHTMETS
- ROHUMAA
- LIKVIDEERITAV OBJEKT
- OLEMASOLEV TEE
- PLANEERITAV TEE
- KRUNDILE JUURDEPÄS
- PERSPEKTIIVNE TNAVA MAA-ALA
- EHITUSJOON
- OLEMASOLEV VEETRASS
- OLEMASOLEV KANALISATSIOON
- OLEMASOLEV KESKPINGE HULIIN
- OLAMASOLEV KESKPINGEKAABELLIIN
- OLEMASOLEV MADALPINGEKAABELLIIN
- OLEMASOLEV SIDEKAABEL
- OLEMASOLEV ELEKTRIKILP
- PLANEERITAV ELEKTRIKILP
- PLANEERITAV KESKPINGEPOST
- PLANEERITAV KESKPINGEKAABELLIIN
- PLANEERITAV 0.4 kV KAABELLIIN
- PLANEERITAV KANALISATSIOON
- PLANEERITAV VEEVARUSTUS
- TEHNOVRGU KAITSEVÖND, 1 MEETRIT MLEMALE POOLE TRASSIDEST
- KESKPINGELIINI KAITSEVÖND, 10 MEETRIT LIINIST
- PLANEERITAV KRAAV
- PLANEERITAVAD PRGIKONTEINERID
- OLEMASOLEV PUUDERIVI

1	Katastriüksuse nimetus
E	Katastriüksuse sihtotstarve
1000	Katastriüksuse pindala m2
1	Max lubatud hoonete arv
15	Katastriüksuse tihedhtuse %
1,5	Max lubatud hoonete korruste arv
8,5	Max lubatud hoonete kõrgus +/-0,00

M?rkus: I?htepunktiks on riikliku geodeetilise p?hiv?rgu punkt nr.4832 Veide X=6455916.042 Y=408911.441, k?rgused BK'77 s?steemis. k?rgused BK'77 s?steemis.

MRKUSED: Detailplaneeringu seletuskiri kuulub lahutamatu lisana joonise juurde.

Joonisel kujutatud ruumilahendus on tinglik ja tpsustatakse ehitusprojektidega.

A.M.T. INVEST O?				T?? NR. DP-0242 2008	DP-2
AADRESS: Tolli tn 7, Kuressaare linn				OBJEKT: PAADIKU KATASTRI?KSUS	
TEL.: 45 33738 53963989					
MTR. EEP000672				AADRESS: KAARMA VALD, NÄSVA K?LA	LEHT 2 / LEHTI 3 / M??T 1:500
AMET	NIMI	ALLKIRI	KP.		
PR.JUHT	AVO TASA		08.01.08.		
KOOSTAJA	SIRJE LEMBER		08.01.08.	JOONIS: RUUMILAHENDUSE JOONIS	