



X= 6461700
Y= 416500

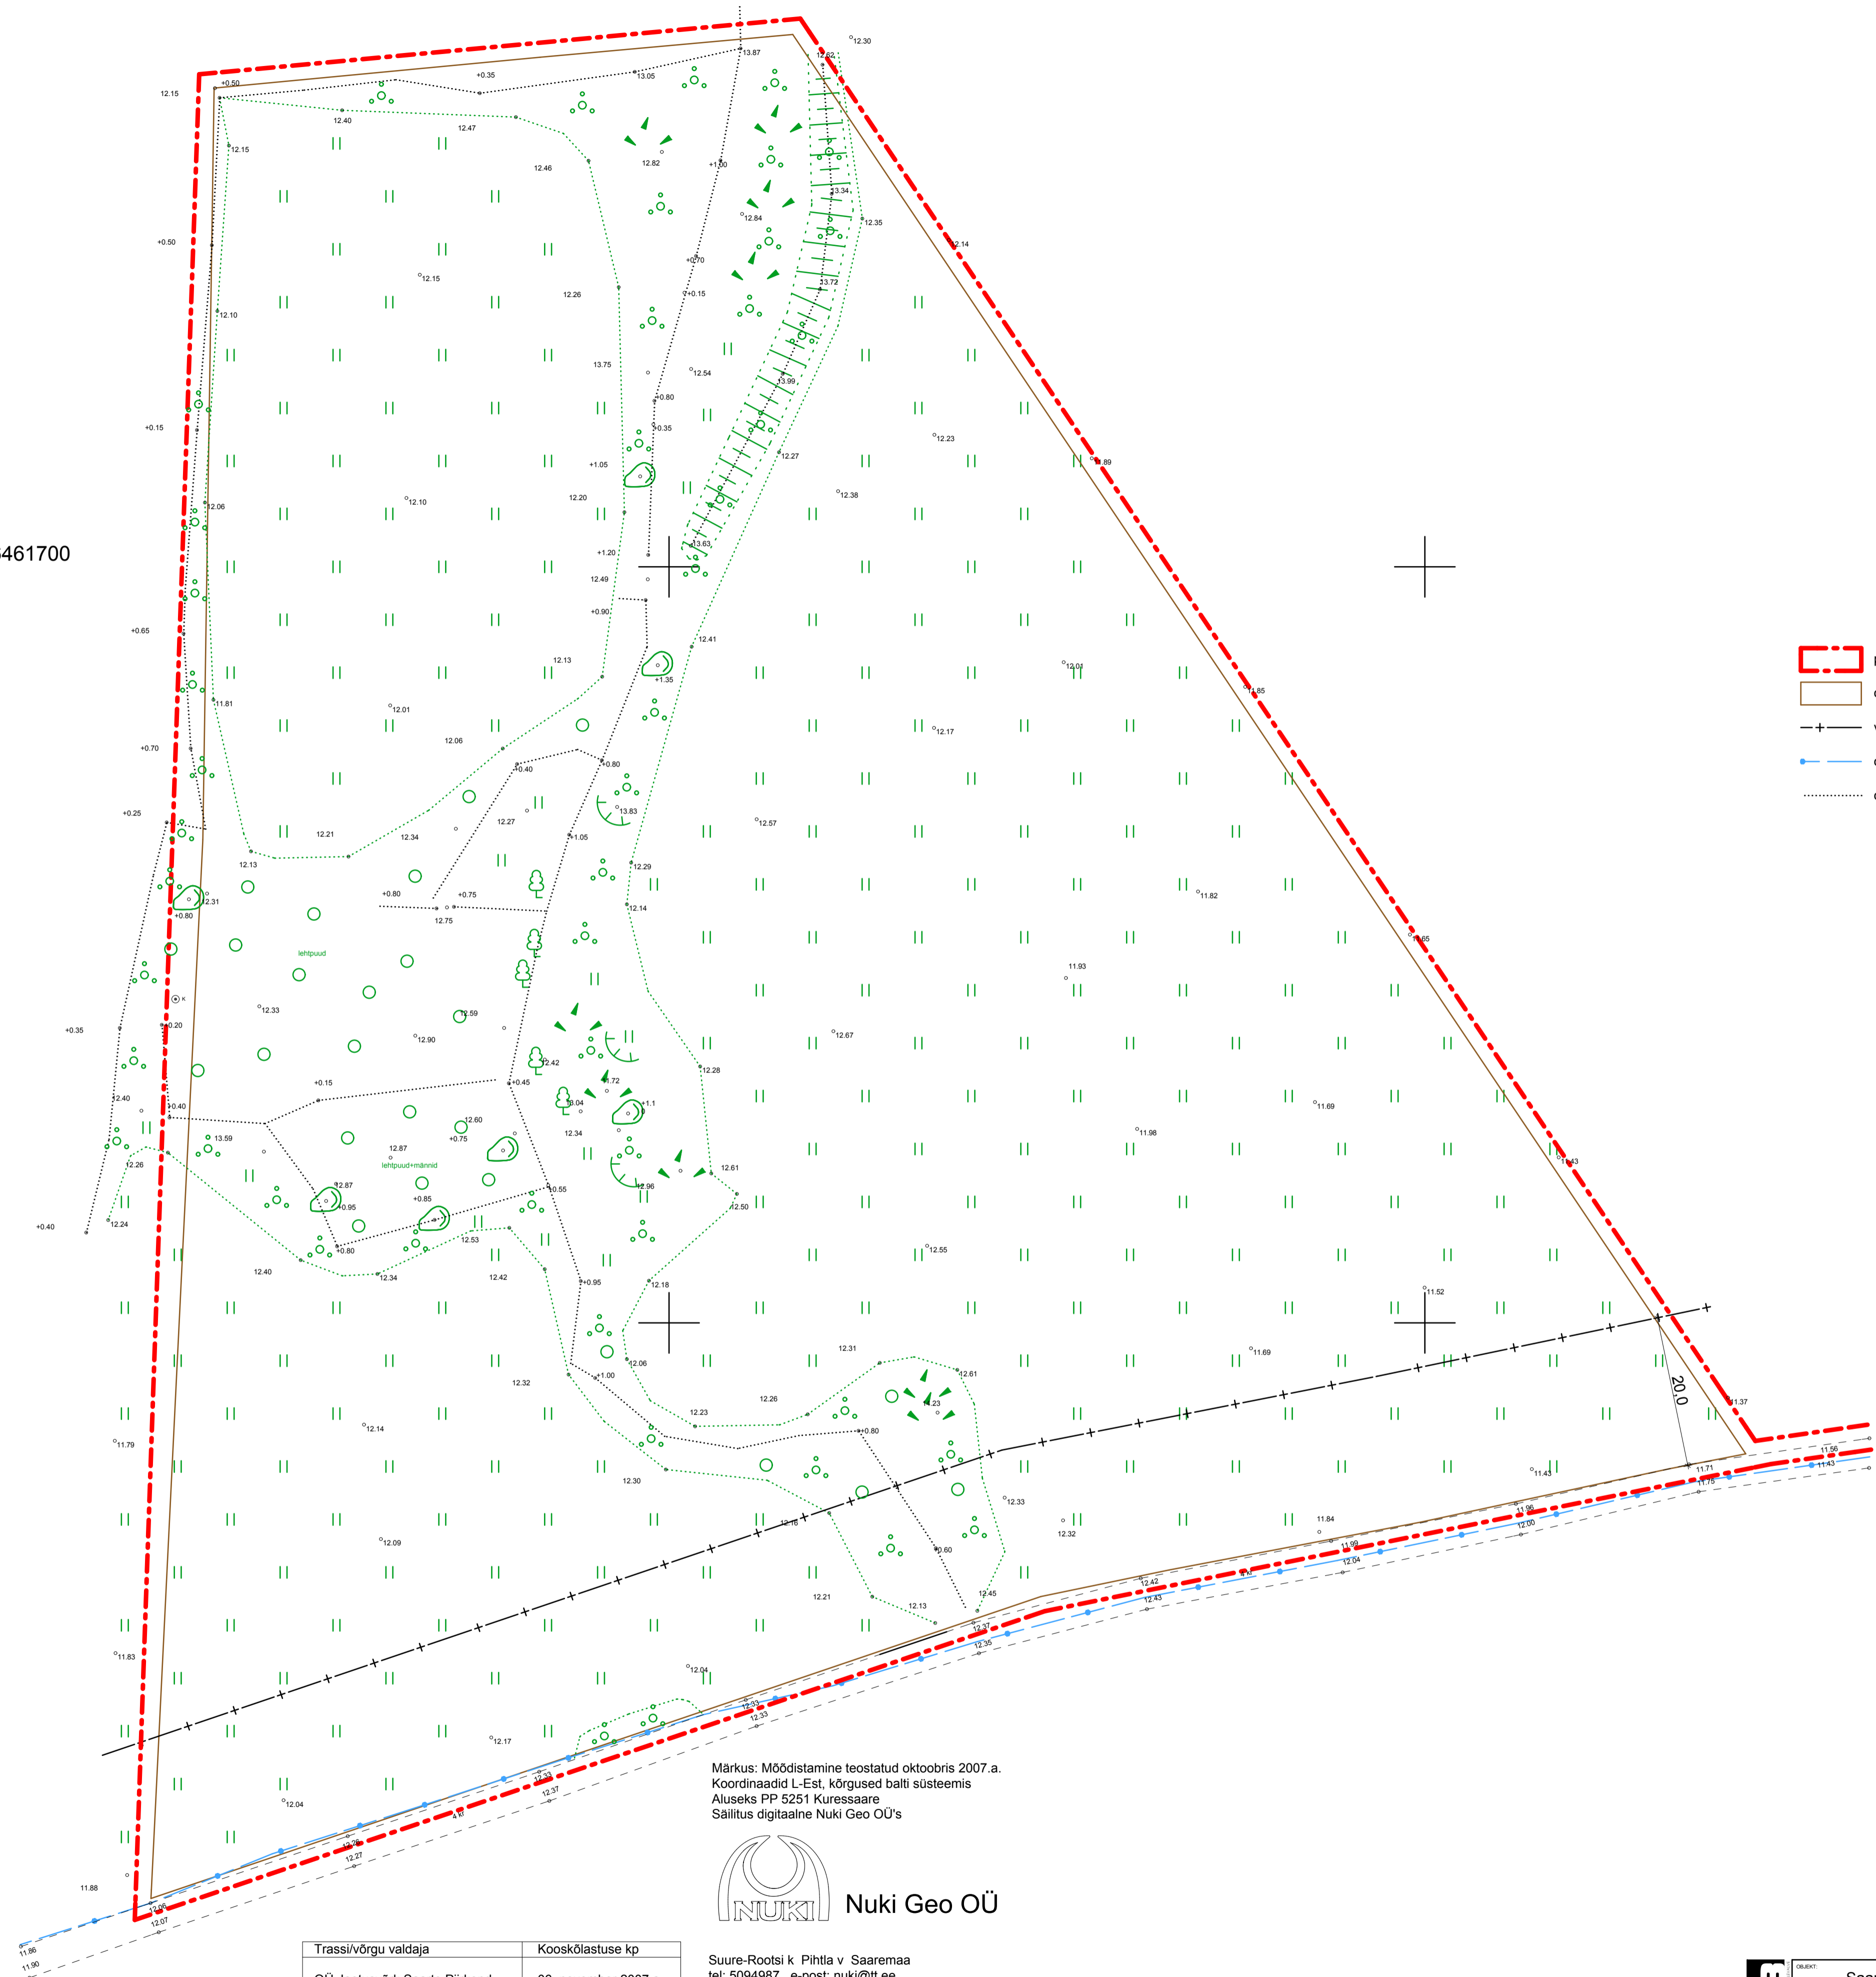

- planeeritav ala
- olemasolevad kinnistud
- valla tee teekaitsevõnd
- olemasolev sidetrass
- olemasolev kiviaed

Märkus: Mõõdistamine teostatud oktoobris 2007.a.
Koordinaadid L-Est, kõrgused balli süsteemis
Aluseks PIP 5251 Kuressaare
Säilitus digitaalne Nuki Geo OÜ's

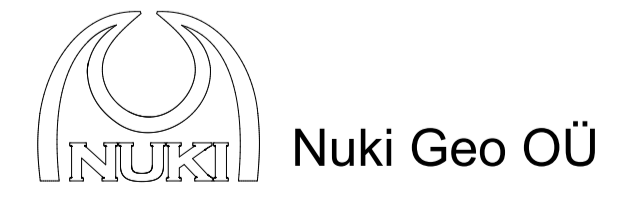

| | |
|-------------------------------|----------------------|
| Trassi/võrgu valdaja | Kooskõlastuse kp |
| OÜ Jaotusvõrk Saarte Piirkond | 06. november 2007.a. |
| Eilon Ettevõtte AS | 06. november 2007.a. |

Suure-Rootsi k Pihla v Saaremaa
tel: 5094987 e-post: nuki@tt.ee
litsentsid: EEG00054, 523MA
geodeet J. Mäeots
kuupaev: 01. november 2007.a.
töö nr. G-1323

| | | | |
|---|---------------------------|------------------------|--------------------|
| Saare maakond, Kaarma vald, Libi küla, Sikametsa MÜ | | | |
| Projekt: Detailplaneering | | | |
| Tugiplaan | | | |
| Kujutaja: Anna Grišina | | | Kuupäev: 5.03.2009 |
| Mast: 1:500 | Projekti autor: Tõnu Paju | Alkiri: Seppo Aaltonen | |
| Arhitekt: ADP - 39/08 | Sekstava: Jüri Pilliroog | Alkiri: Seppo Aaltonen | |
| LOOB Projekt OÜ reg. 10861387, MTR EP-10861387-0001, Plaan nr. 23211, 11314 Tallinn tel. 684 5630 fax 684 5639 loob@loob.ee | | | |