

**KUDJAPE JÄÄTMEJAAMA
PIIRIPUNKTIDE KOORDINAADID**


Piirimärgi nr	Koordinaadid	
	X	Y
1	414216,14	6459750,69
2	414061,17	6459899,63
3	413779,57	6459626,96
4	413987,88	6459426,64
5	414059,83	6459414,92

**PLASTIKU
PIIRIPUNKTIDE KOORDINAADID**

Piirimärgi nr	Koordinaadid	
	X	Y
4	413987,88	6459426,64
5	414059,83	6459414,92
6	414027,76	6459345,63

TINGMÄRGID

- Tinglik planeeritava ala piir
- Olemasolevad kinnistupiirid
- - - Planeeritavad kinnistupiirid
- - - - Planeeritavad teed
- - - - - Olemasolevad teed
- 4 Piiripunkti number

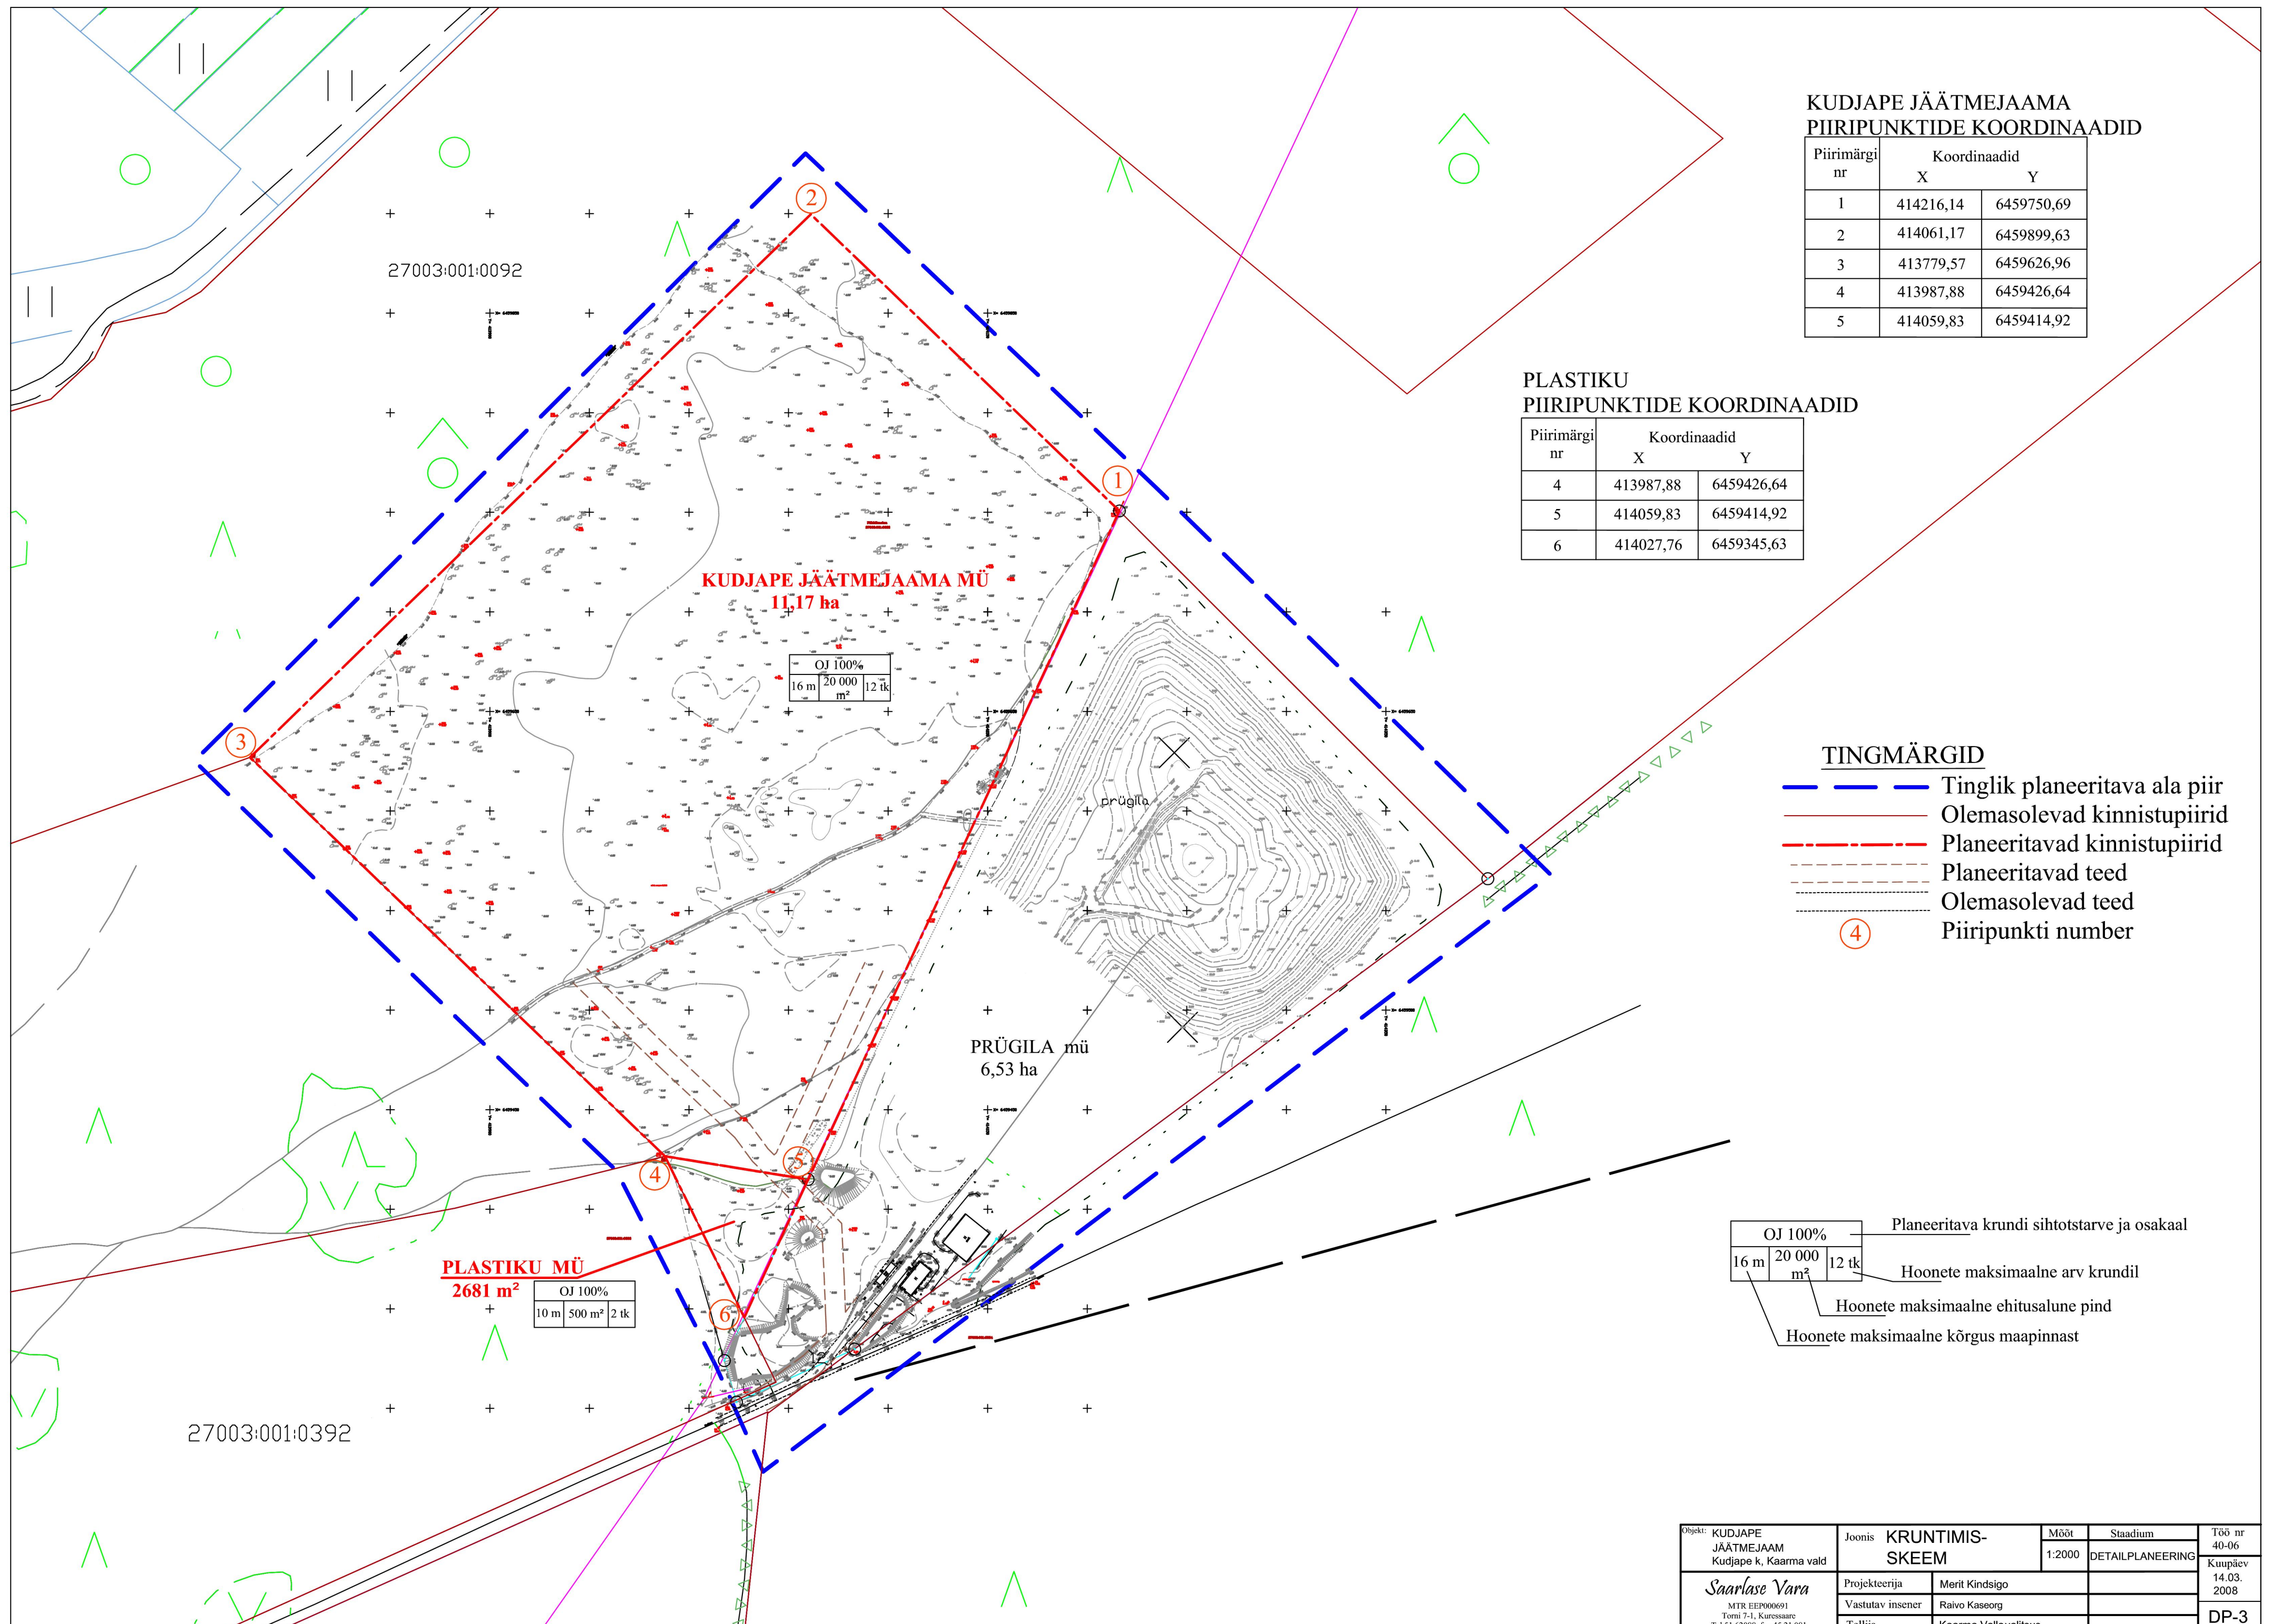

OJ 100%
16 m | 20 000 m² | 12 tk

OJ 100%
10 m | 500 m² | 2 tk

OJ 100%
16 m | 20 000 m² | 12 tk

Planeeritava krundi sihtotstarve ja osakaal

Hoonete maksimaalne arv krundil

Hoonete maksimaalne ehitusalune pind

Hoonete maksimaalne kõrgus maapinnast

27003:001:0392

27003:001:0092

Objekt: KUDJAPE JÄÄTMEJAAM Kudjape k, Kaarma vald	Joonis: KRUNTIMIS-SKEEM	Mööd: 1:2000	Stadium: DETAILPLANEERING	Töö nr: 40-06
<i>Saarlase Vara</i> MTR EEP000691 Torni 7-1, Kuressaare Tel 51 62088, fax 45 21 081	Projekteerija: Merit Kindsigo	Vastutav insener: Raivo Kaseorg	Tellijä: Kaarma Vallavalitsus	Kuupäev: 14.03.2008
				DP-3