

KRUNTIDE ANDMED

Nr.	Krundi nimetus	Krundi pindala	Krundi planeeritav sihtotstarve	Sihtotstarbe osakaal	Katastriüksuse planeeritav sihtotstarve	Sihtotstarbe osakaal
1	Krunt 1	7606 m ²	Pereelamumaa (EP)	100 %	Elamumaa (001; E)	100 %
2	Krunt 2	7515 m ²	Pereelamumaa (EP)	100 %	Elamumaa (001; E)	100 %
3	Krunt 3	7858 m ²	Pereelamumaa (EP)	100 %	Elamumaa (001; E)	100 %
4	Krunt 4	7653 m ²	Pereelamumaa (EP)	100 %	Elamumaa (001; E)	100 %
5	Krunt 5	9128 m ²	Pereelamumaa (EP)	100 %	Elamumaa (001; E)	100 %
6	Krunt 6	7788 m ²	Pereelamumaa (EP)	100 %	Elamumaa (001; E)	100 %
7	Krunt 7	9196 m ²	Pereelamumaa (EP)	100 %	Elamumaa (001; E)	100 %
8	Krunt 8	2845 m ²	Tee ja tänava maa (LT)	90 %	Transpordimaa (L; 007)	90 %
			Veeotomise ehitise maa (OV)	10 %	Tootismaa (T; 003)	10 %
9	Krunt 9	2300 m ²	Tee ja tänava maa (LT)	100 %	Transpordimaa (L; 007)	100 %

Krunt nr. 8

Punkti nr.	Sise-nurgad	Joonte pikkused	Koordinaadid	
			X	Y
4	89°24'	44.59	6454144.83	399788.56
3	180°00'	75.48	6454165.04	399828.20
9	88°10'	17.01	6454199.58	399895.32
43	49°14'	10.34	6454184.22	399902.61
44	222°36'	47.16	6454186.96	399892.64
16	180°03'	47.16	6454165.38	399850.71
15	222°21'	47.06	6454143.80	399808.88
22	228°12'	10.18	6454134.26	399805.34
20	89°18'	27.40	6454053.47	399848.02
13	89°32'	26.14	6454040.97	399823.63
12	139°32'	25.38	6454064.33	399811.90
2	221°38'	62.95	6454088.97	399817.96

Krunt nr. 9

Punkti nr.	Sise-nurgad	Joonte pikkused	Koordinaadid	
			X	Y
8	90°00'	18.86	6454288.34	399853.17
39	25°47'	4.93	6454296.43	399870.21
40	242°52'	111.97	6454292.59	399867.12
41	177°29'	92.47	6454190.33	399912.74
30	95°35'	5.53	6454104.31	399946.67
29	88°17'	91.25	6454101.79	399941.75
43	180°00'	17.01	6454184.22	399902.61
9	180°00'	98.25	6454199.58	399895.32

PIIRPUNKTIDE TABEL

Krunt nr. 1

Punkti nr.	Sise-nurgad	Joonte pikkused	Koordinaadid	
			X	Y
1	91°28'	98.84	6454207.98	399896.26
2	89°26'	98.37	6454253.03	399784.24
3	90°41'	44.59	6454165.04	399828.20
4	92°27'	40.14	6454144.63	399788.56
5	266°40'	52.96	6454179.50	399768.68
6	89°18'	55.43	6454155.99	399721.22
7	180°00'	2.24	6454205.96	399897.23

Krunt nr. 2

Punkti nr.	Sise-nurgad	Joonte pikkused	Koordinaadid	
			X	Y
2	90°34'	77.45	6454253.03	399784.24
8	88°17'	98.25	6454288.34	399853.17
9	91°50'	75.48	6454199.58	399895.32
3	89°19'	98.37	6454165.04	399828.20

Krunt nr. 3

Punkti nr.	Sise-nurgad	Joonte pikkused	Koordinaadid	
			X	Y
6	90°42'17"	47.06	6454155.99	399721.22
5	93°19'47"	52.96	6454179.50	399768.68
4	178°09'28"	62.95	6454144.63	399788.56
2	138°21'11"	25.38	6454088.97	399817.96
12	220°27'52"	26.14	6454064.33	399811.90
13	90°40'06"	42.54	6454040.97	399823.63
14	88°19'19"	149.28	6454021.44	399785.83

Krunt nr. 4

Punkti nr.	Sise-nurgad	Joonte pikkused	Koordinaadid	
			X	Y
15	137°39'30"	47.06	6454143.80	399808.88
16	89°57'12"	98.20	6454165.38	399850.71
17	158°23'24"	55.71	6454078.07	399895.66
18	106°05'40"	40.36	6454022.63	399901.13
19	87°06'31"	48.37	6454007.69	399863.63
20	189°00'28"	91.37	6454053.47	399848.02
22	131°47'15"	10.18	6454134.26	399805.34

Krunt nr. 5


Punkti nr.	Sise-nurgad	Joonte pikkused	Koordinaadid	
			X	Y
14	91°45'06"	42.54	6454021.44	399785.83
13	179°48'39"	27.40	6454040.97	399823.63
20	81°41'44"	48.37	6454053.47	399848.02
19	180°00'01"	47.75	6454007.69	399863.63
23	180°00'01"	58.96	6453962.50	399879.04
26	89°34'59"	62.12	6453906.70	399898.08
27	97°09'30"	145.46	6453890.23	399848.63

Krunt nr. 6

Punkti nr.	Sise-nurgad	Joonte pikkused	Koordinaadid	
			X	Y
17	111°36'06"	51.84	6454078.07	399895.66
29	179°53'20"	5.53	6454101.79	399941.75
30	84°03'08"	19.32	6454104.31	399946.67
31	184°01'55"	62.67	6454086.29	399953.65
32	98°18'34"	121.50	6454029.58	399980.34
23	75°19'09"	47.75	6453962.50	399879.04
19	92°53'28"	40.36	6454007.69	399863.63
18	253°54'20"	55.71	6454022.63	399901.13

Krunt nr. 7

Punkti nr.	Sise-nurgad	Joonte pikkused	Koordinaadid	
			X	Y
23	104°40'50"	121.50	6453962.50	399879.04
32	81°41'24"	71.12	6454029.58	399980.34
34	89°39'49"	2.57	6453965.23	400010.63
35	270°08'41"	19.82	6453964.15	400008.30
45	83°24'15"	125.00	6453946.19	400016.68
26	90°25'01"	58.96	6453906.70	399898.08

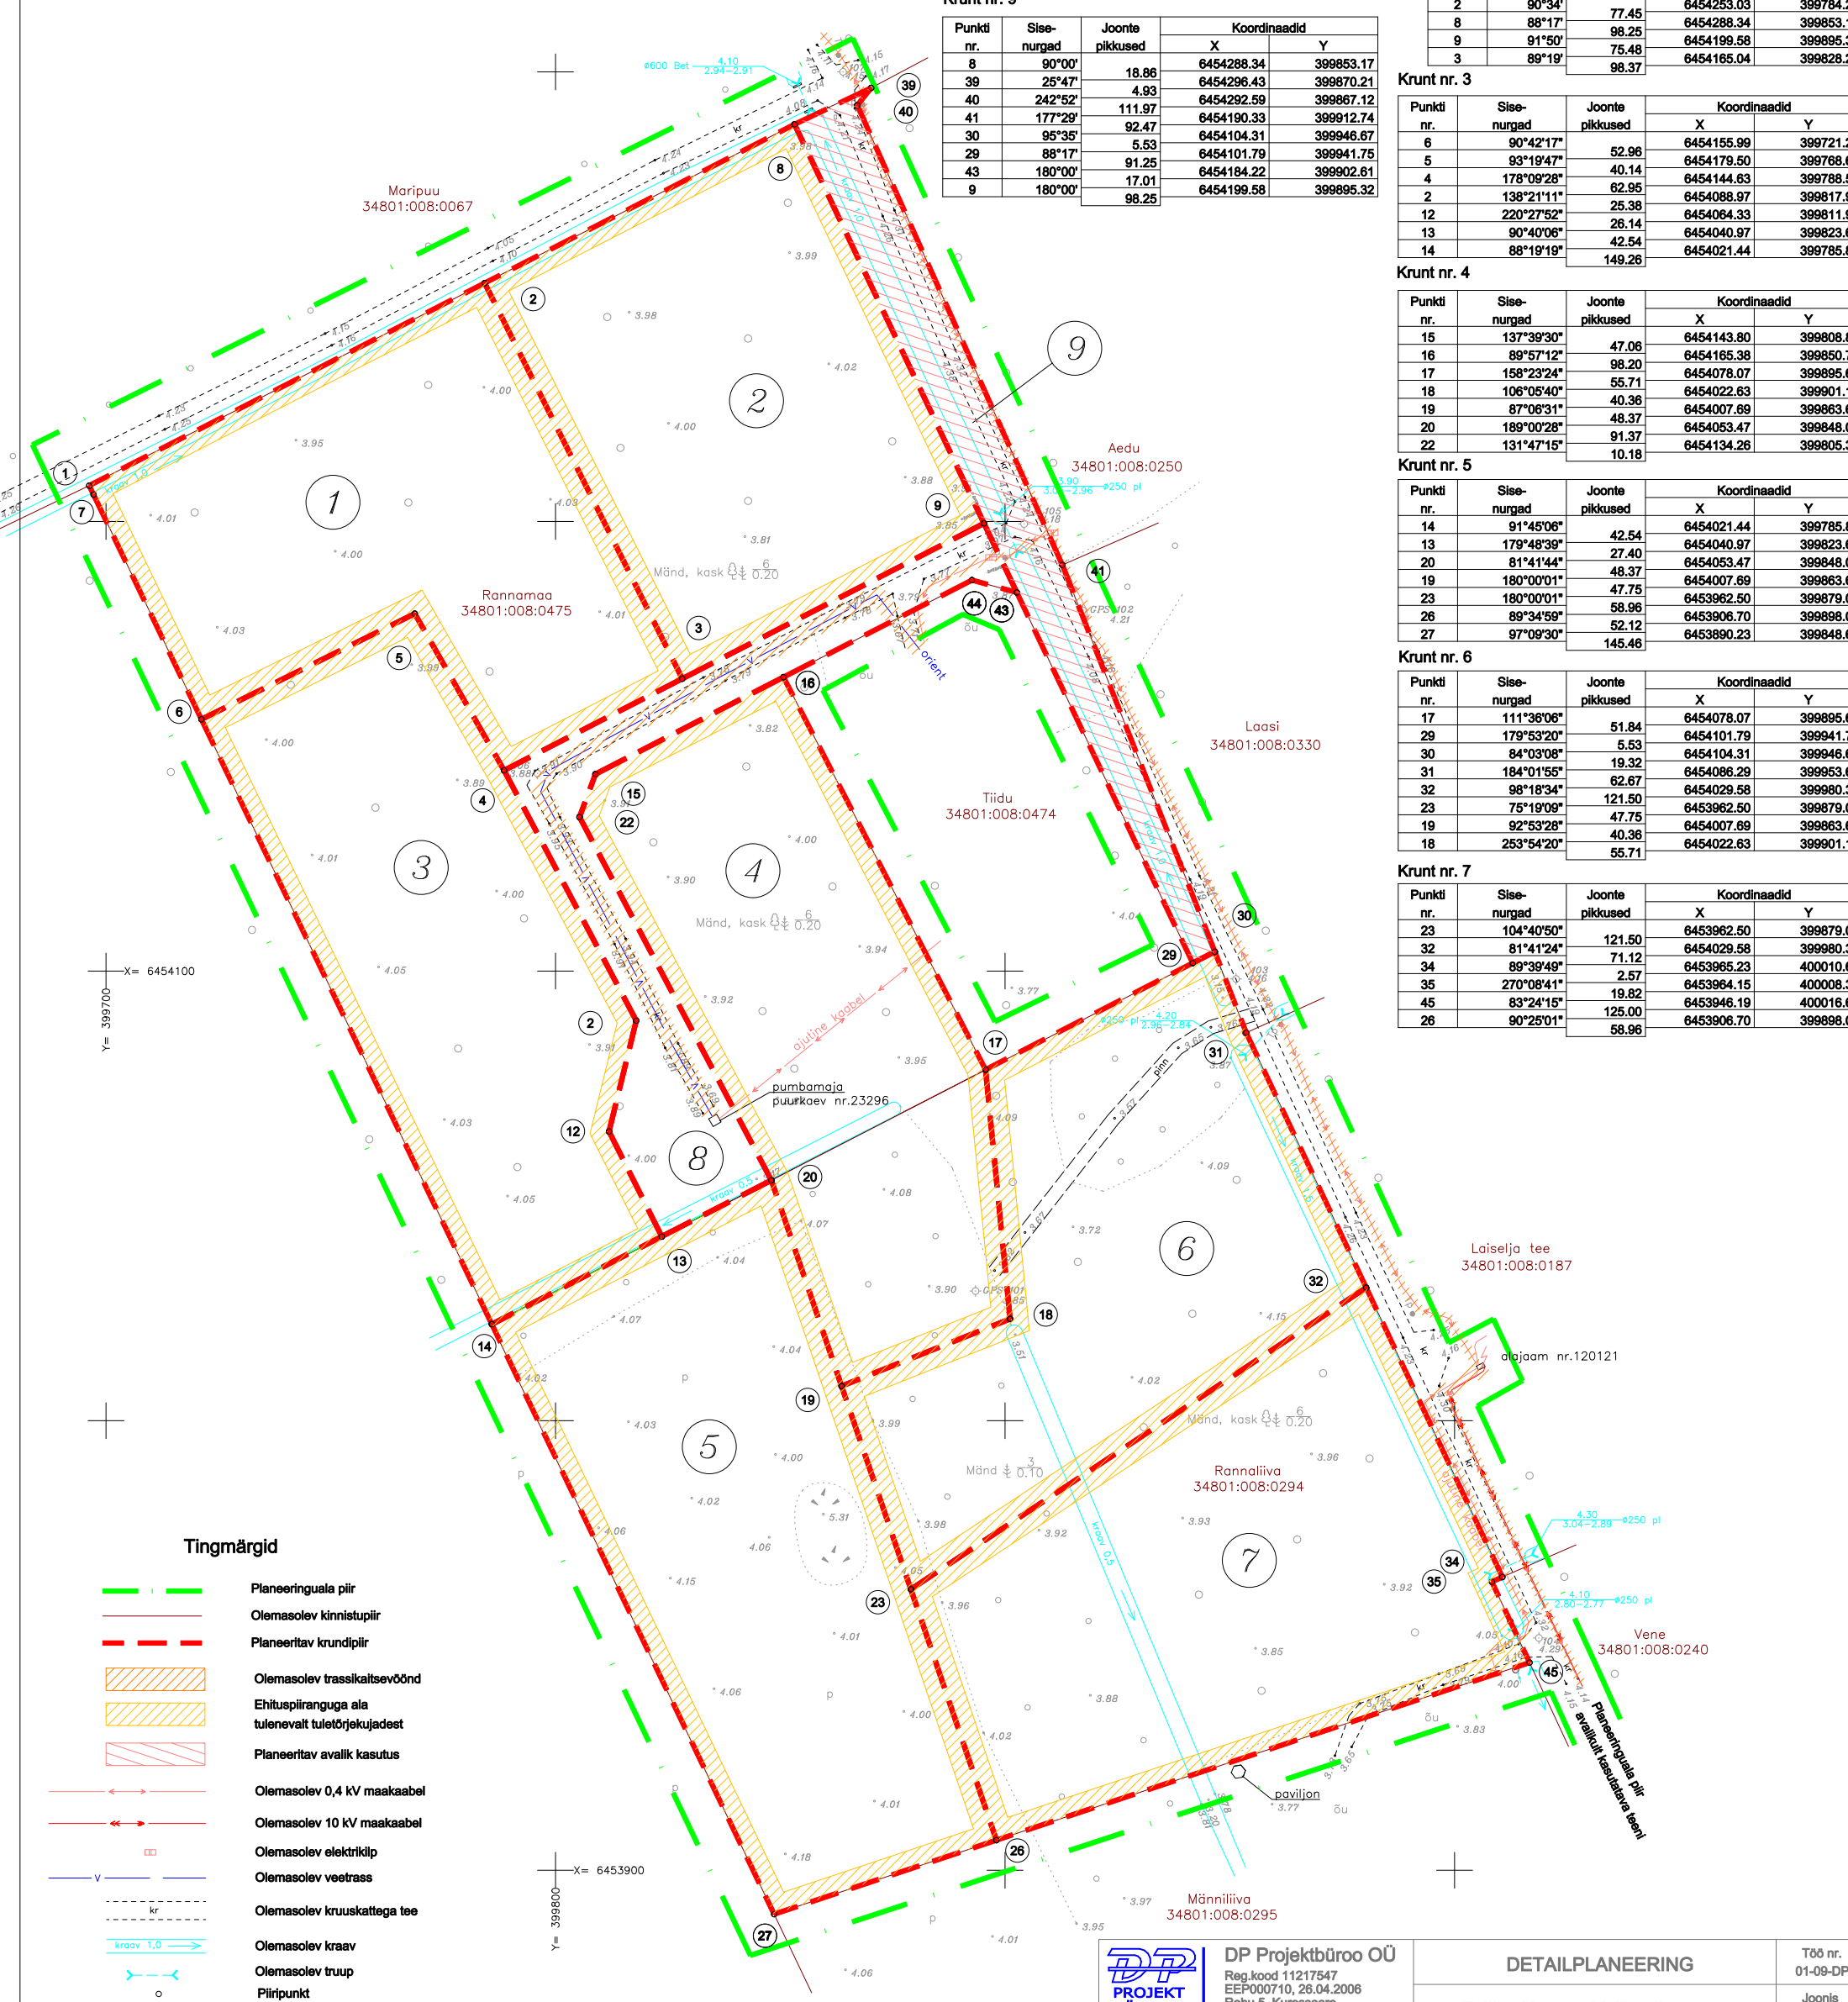

Tingmärgid

- Planeeringuala piir
- Olemasolev kinnistupiir
- Planeeritav krundipiir
- Olemasolev transsikaitevöönd
- Ehituspiirangu ala tulevaid tuletrajekujadeid
- Planeeritav avalik kasutus
- Olemasolev 0,4 kV maakaabel
- Olemasolev 10 kV maakaabel
- Olemasolev elektrikliid
- Olemasolev veetrass
- Olemasolev kruuskattega tee
- Olemasolev kraav
- Olemasolev trüüp
- o Piiripunkt
- o Piiripunkti number
- 3 Krundi number

Märkused: planeering on koostatud DP Projektbüroo OÜ poolt teostatud geodeetilise alusplaanil, töö nr. 23-09-G, alusel; koordinaadid L-EST'97 süsteemis, kõrgused BK'77 süsteemis; detailplaneeringu seletuskiri kuulub lahutamatu osana joonise juurde. Kogu planeeringuala asub Mändjala maaparandussüsteemi reguleerivas võrgus.

<p>DP Projektbüroo OÜ Reg.kood 11217547 EEP000710, 26.04.2006 Rohu 5, Kuressaare Tel/fax 4545491</p>	<p>DETAILPLANEERING</p>	Töö nr. 01-09-DP
	<p>Tellijä: Kaarma Vallavalitsus</p>	Joonis 3/4
<p>Koostaja: Alar Oll</p>	<p>SAARE MAAKOND, KAARMA VALD, MÄNDJALA KÜLA RANNAMAA JA RANNALIIVA KINNISTUD kat.tunnus 34801:008:0475; 34801:008:0294</p>	
<p>Allkiri:</p>	<p>Maakasutuse joonis</p>	Mõõtkava 1:1000
<p>Kuupäev:</p>		