


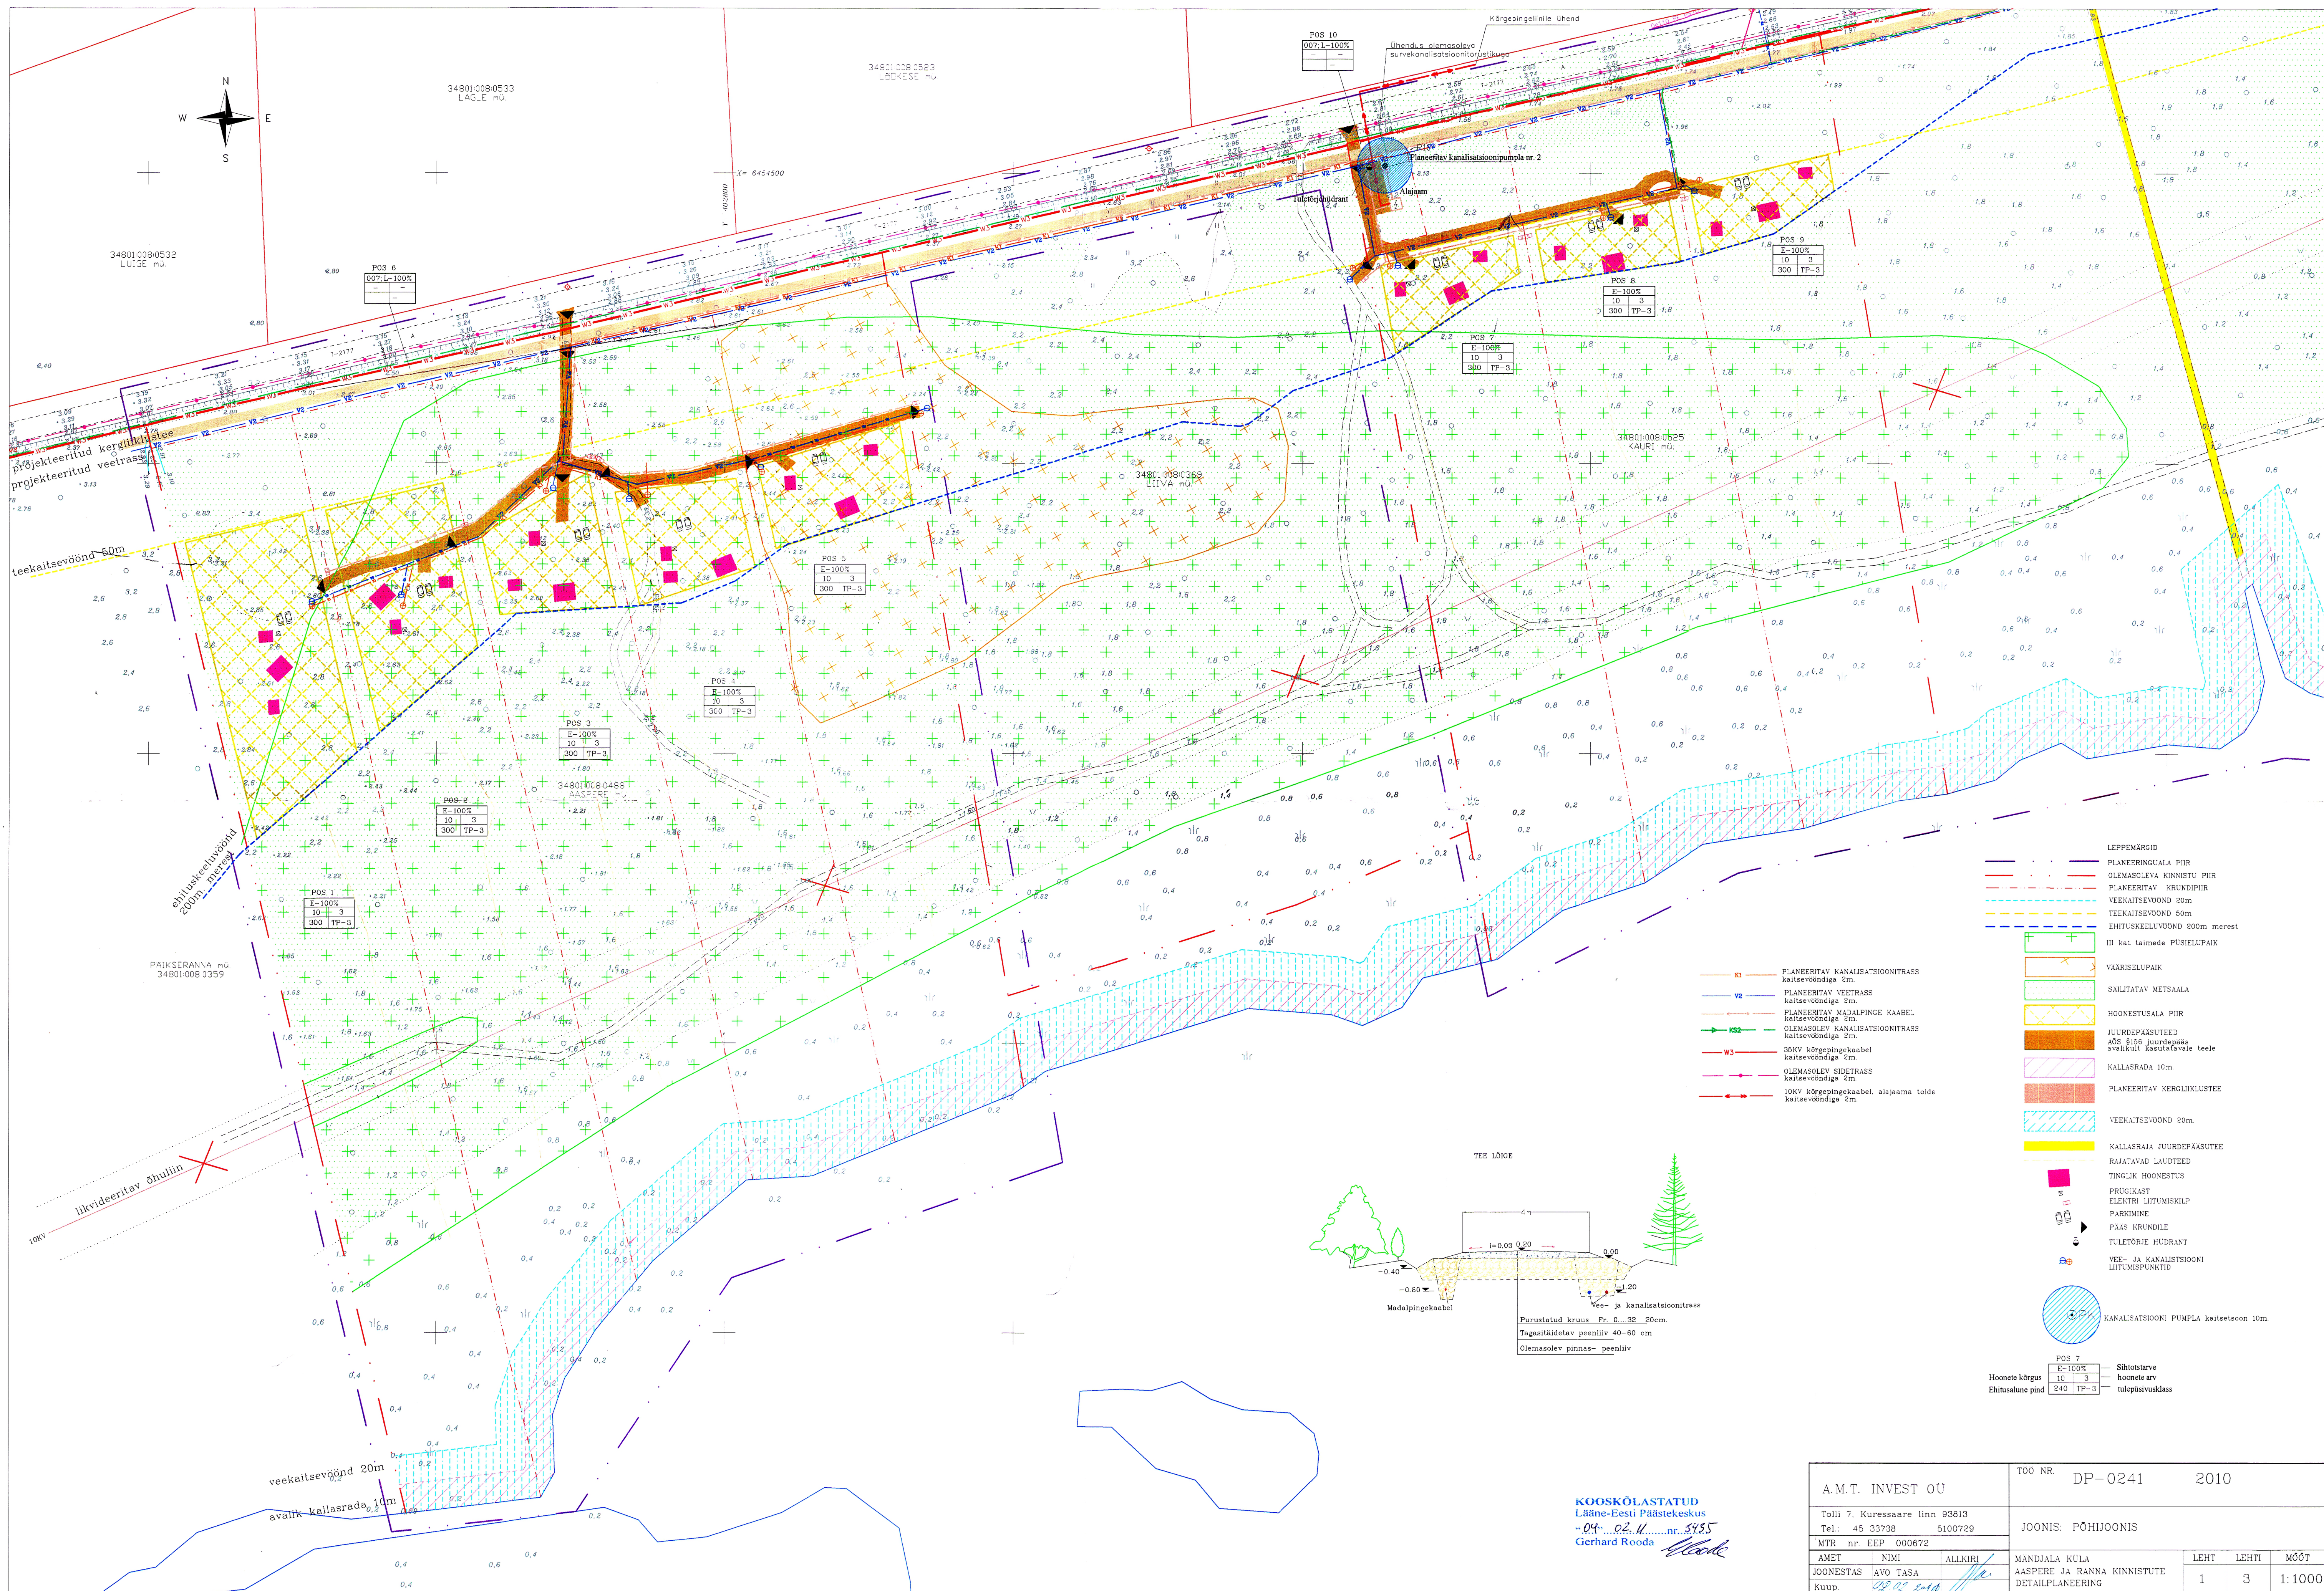

A.M.T. INVEST OÜ		700 NR. DP-0241		2010	
Toili 7, Kuressaare linn 93813		JOONIS: PÕHIJONIS			
Tel.: 45 33738 5100729					
MTR nr EEP 000672					
AMET	NIMI	ALLKIRI	MANDALA KÜLA	LEHT	LEHTI
JOONESTAS	AVO TASA		AASPERE JA RANNA KINNISTUTE	1	3
Kuup.	22.05.2010		DETAILPLANEERING	MÕÖT	
				1:1000	