


A.M.T. INVEST OÜ			TOO NR. DP-0241 2010		
Telli 7. Kuressaare linn 93813			JÕONIS: PÕHIJÕONIS		
Tel.: 45 33738 5100729					
MTR nr. EEP 000672			MANDJALA KÜLA AASPERE JA RANNA KINNISTUTE DETAILPLANEERING		
AMET	NIMI	ALLKIRI			
JOONESTAS	AND TASA		LEHT	LEHTI	MÕÕT
Kuup.	20.02.2010	[Signature]	2	3	1:1000

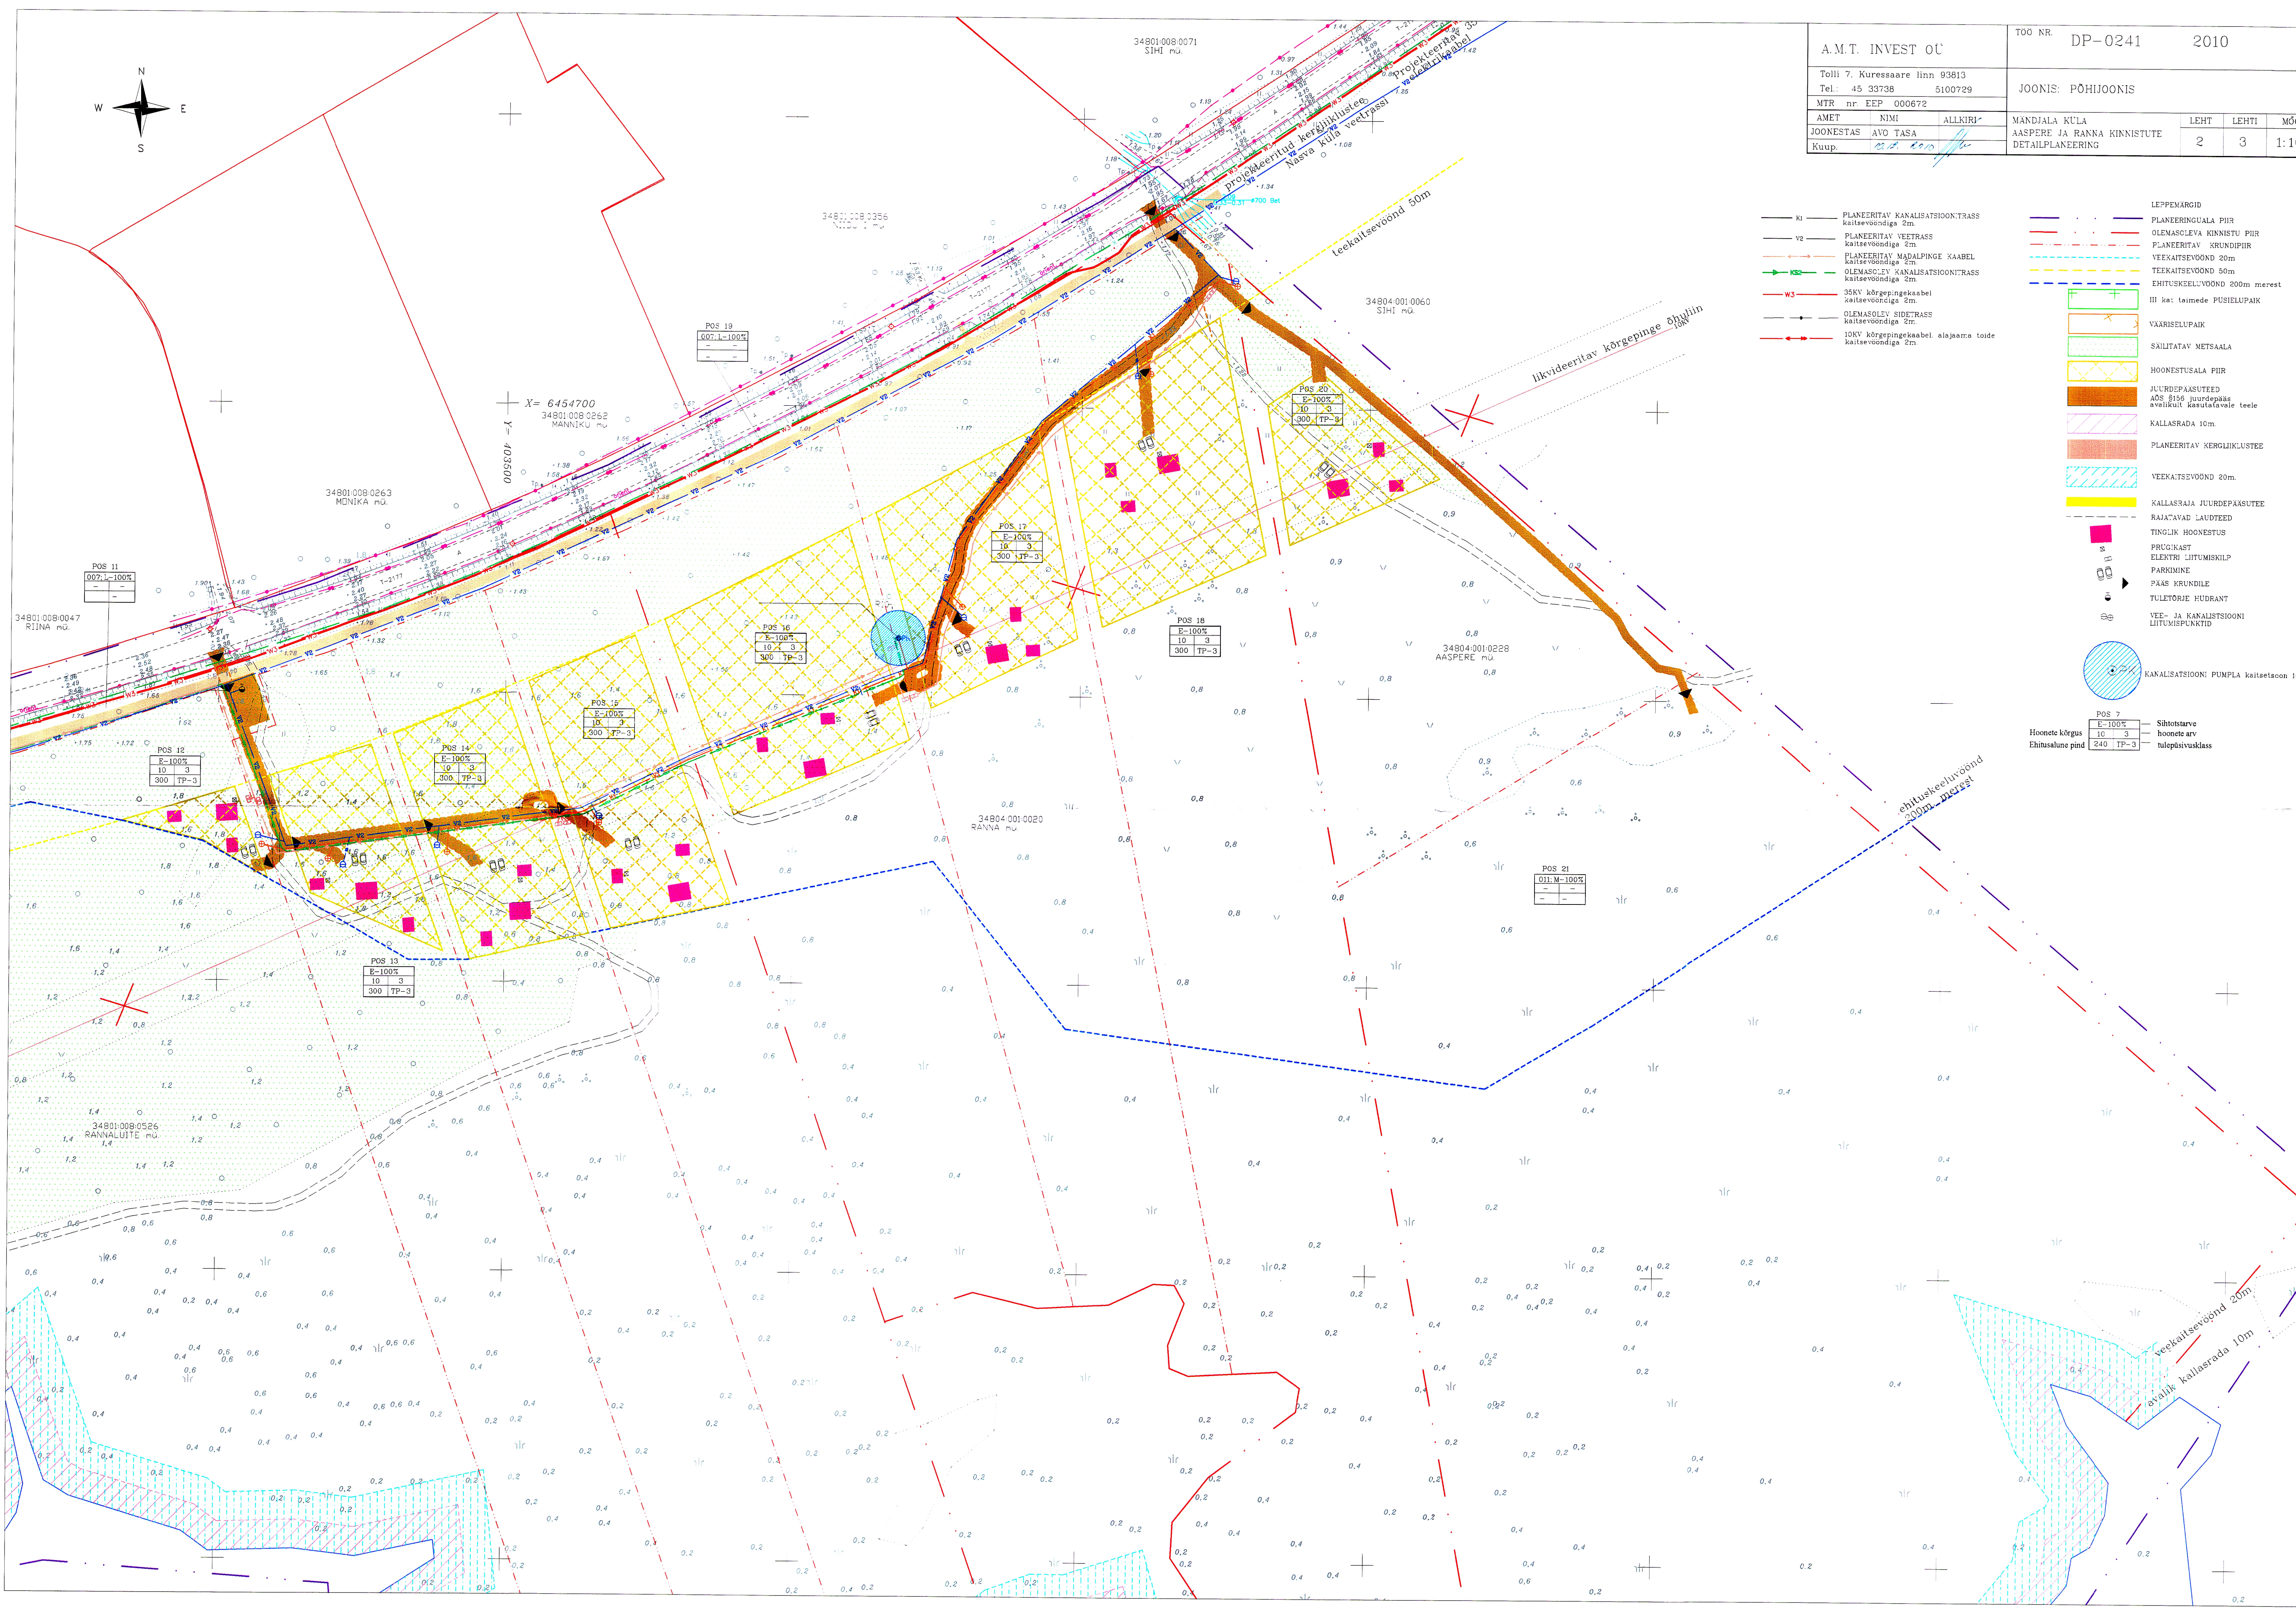

- K1 — PLANEERITAV KANALISATSIONITRASS
kaltsevoondiga 2m
- V2 — PLANEERITAV VEETRASS
kaltsevoondiga 2m
- — PLANEERITAV MADALPINGE KAABEL
kaltsevoondiga 2m
- — OLEMASOLY KANALISATSIONITRASS
kaltsevoondiga 2m
- W3 — 35KV kõrgepingekaabel
kaltsevoondiga 2m
- — OLEMASOLY SIDETRASS
kaltsevoondiga 2m
- — 10KV kõrgepingekaabel alajaama toide
kaltsevoondiga 2m
- — LEPPEMARGID
- — PLANEERINGUALA PIIR
- — OLEMASOLEVA KINNISTU PIIR
- — PLANEERITAV KRUNDIPIIR
- — VEEKAITSEVOOND 20m
- — TEEKAITSEVOOND 50m
- — EHTUSKEELIVUOND 200m merest
- — III ka: taimede PUSULUPAIK
- — VÄÄRISLUPAIK
- — SÄILITATAV METSAALA
- — HOONESTUSALA PIIR
- — JUURDEPÄÄSUTEEDE
- — AOS 8156 juurdepaas
avaliku kasutavale teele
- — KALLASTADA 10m
- — PLANEERITAV KERGIJUKLUSTE
- — VEEKAITSEVOOND 20m
- — KALLASTAJA JUURDEPÄÄSUTEE
- — RAJATAVAD LAUVEED
- — TINGLIK HOONESTUS
- — PRÜGIKAST
- — ELEKTRI LITUMISKILP
- — PARKIMINE
- — PÄAS KRUNDILE
- — TULETORJE HUDRANT
- — VEE- JA KANALISATSIONI
LITUMISPUKATID
- — KANALISATSIONI PUMPLA kaitsesoon 10m
- — POS 7
E-100%
10 3
300 TP-3
- — Sihtstarve
hoonete arv
tulepõlvkonnas