


Kinnistu aadress	Kinnistu pindala m ²	Kinnistu sihtotstarve	Katastriüksuse number	Registriosa
Muratsi sadam	6452	tootismaa-T-003-100%	27003:003:0674	27143347/

SAAREMAA, KAARMA VALD,
MURATSI KÜLA, MURATSI SADAMA
KINNISTU DETAILPLANEERING.
MAAKASUTUSE PLAAN. M 1:500

Planeeritavad uued piiripunktid.

Pos.	X-koordinaat	Y-koordinaat
1	X=6455274.480	Y=416410.722
2	X=6455270.420	Y=416409.490
3	X=6455267.592	Y=416404.198
4	X=6455268.824	Y=416400.138
5	X=6455273.990	Y=416397.378
6	X=6455280.400	Y=416374.737
7	X=6455300.230	Y=416350.412
8	X=6455262.348	Y=416319.340
9	X=6455258.132	Y=416319.763
10	X=6455207.364	Y=416382.028
11	X=6455242.318	Y=416420.476
12	X=6455242.116	Y=416424.714
13	X=6455237.677	Y=416428.750
14	X=6455233.439	Y=416428.548
15	X=6455191.417	Y=416382.326

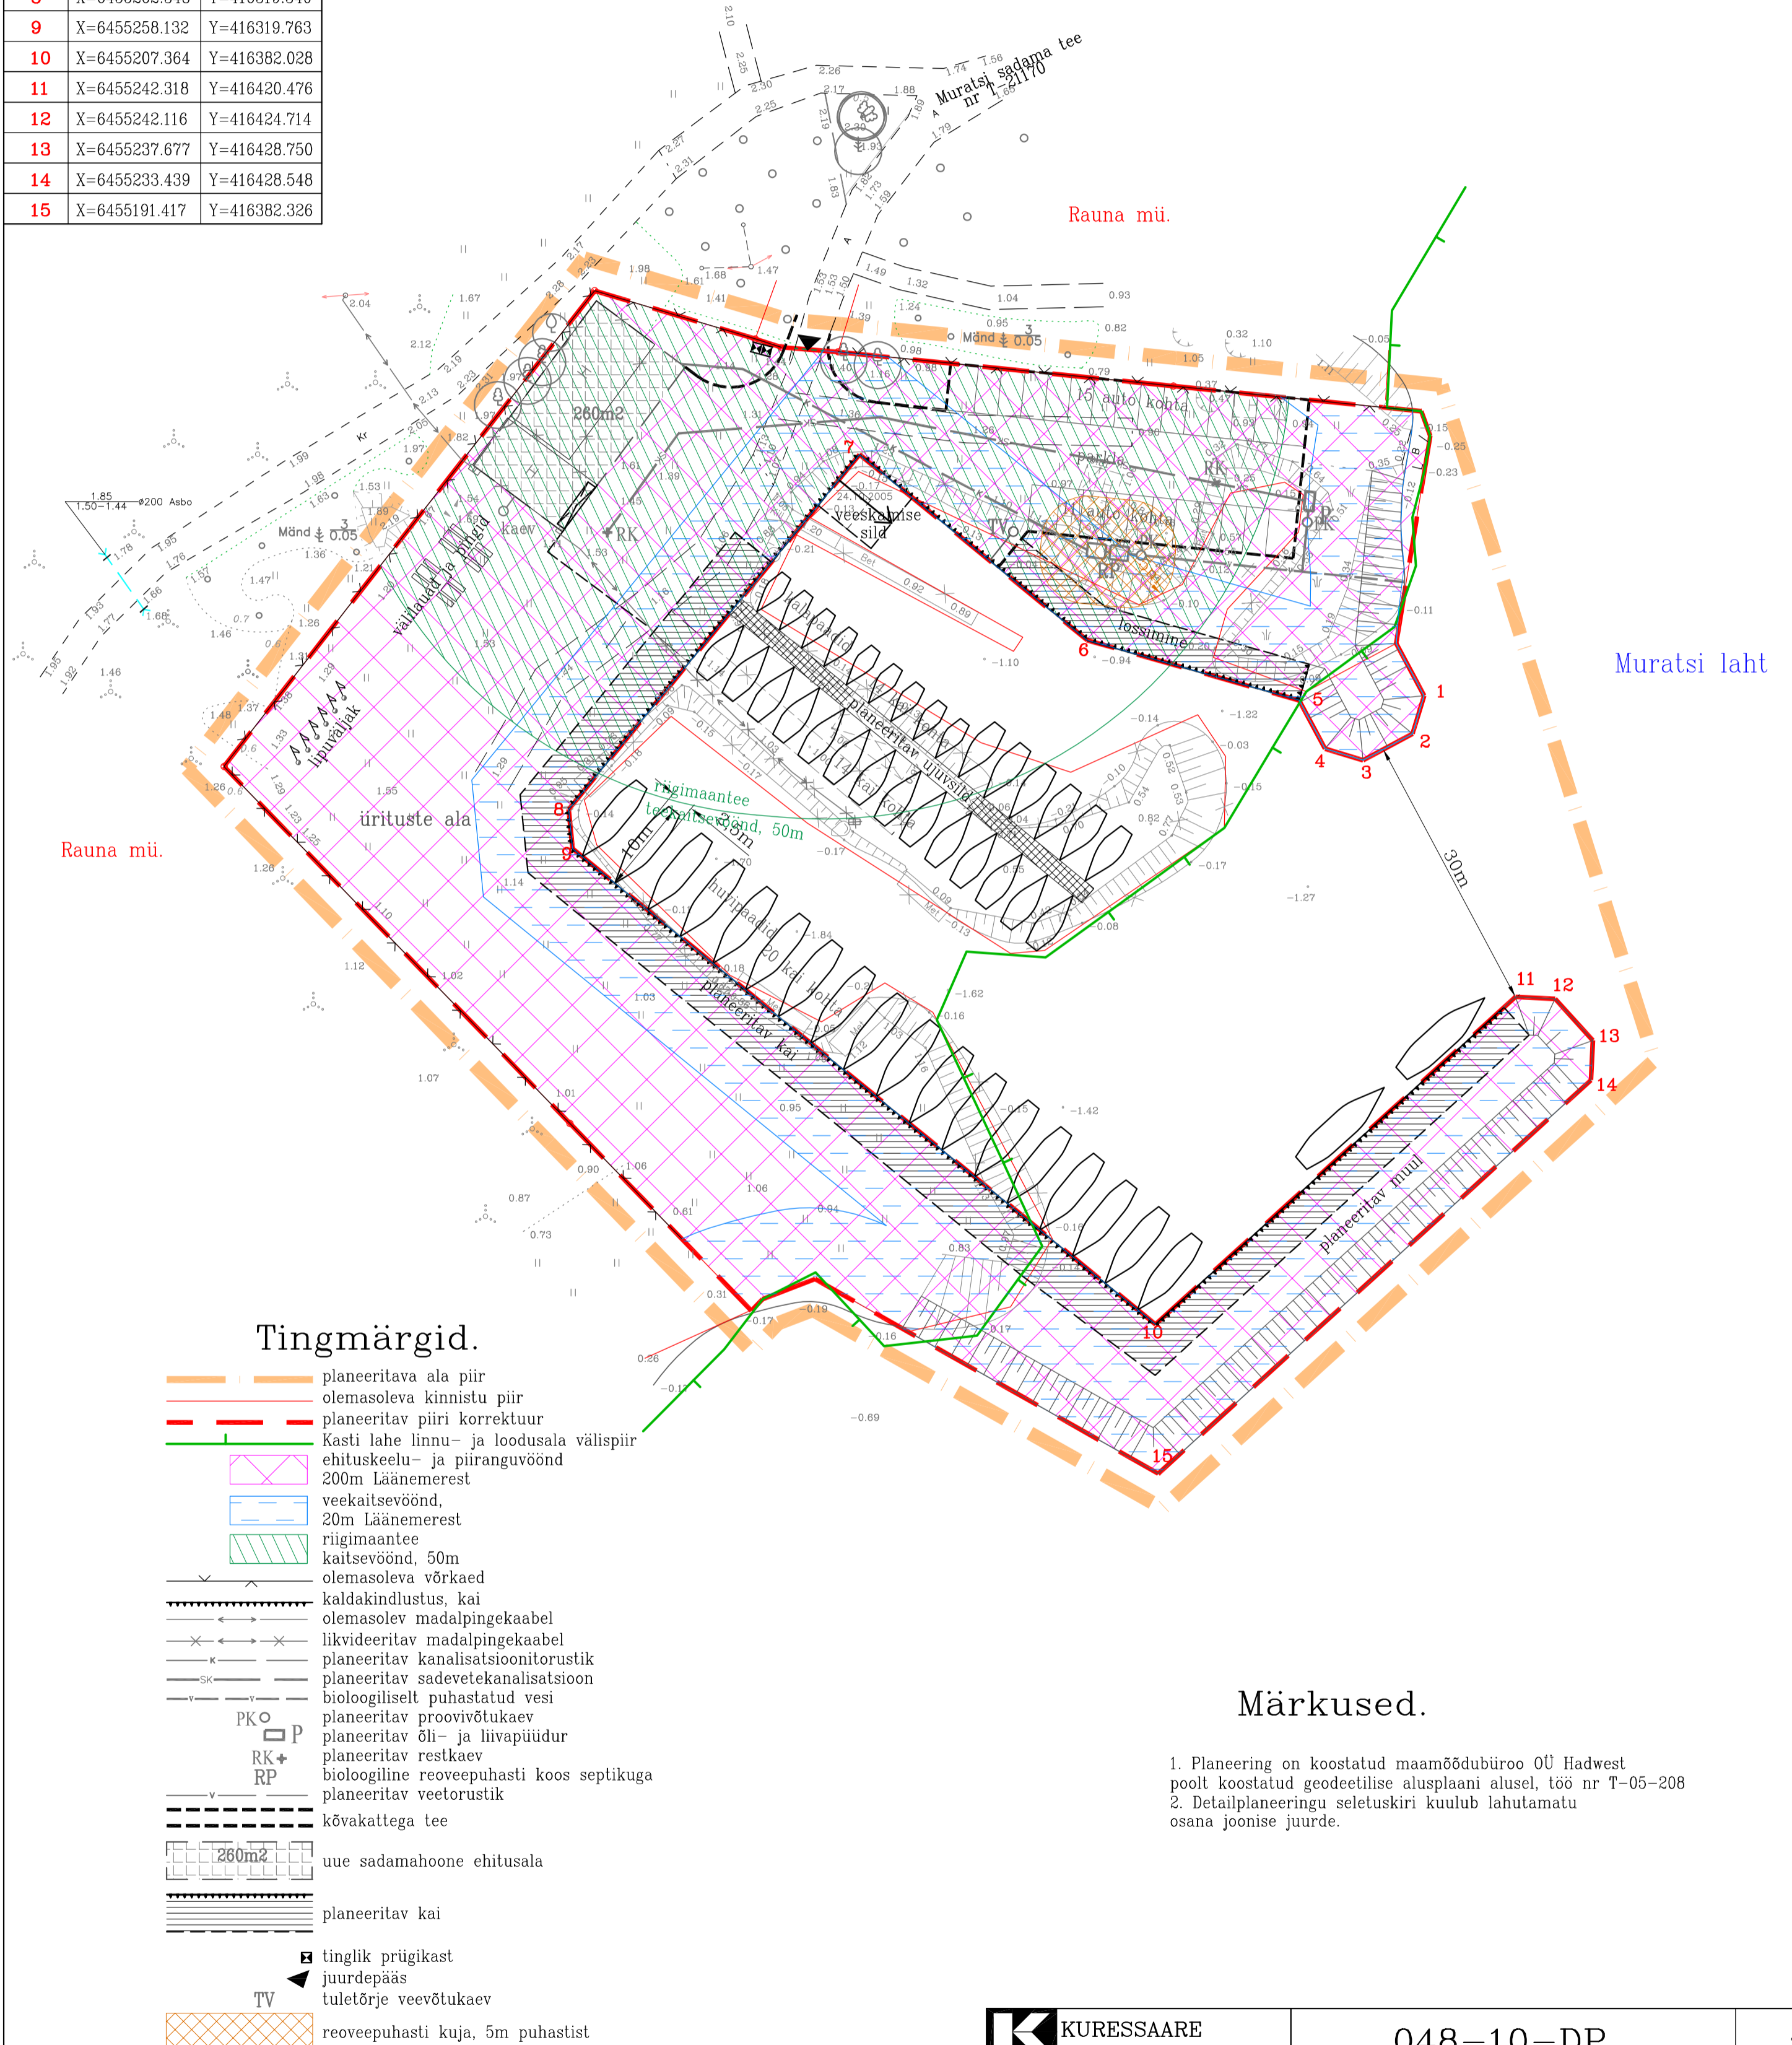

Tingmärgid.

- planeeritava ala piir
- olemasoleva kinnistu piir
- planeeritav piiri korrektuur
- Kasti lahe linnu- ja loodusala välispiir ehituskeelu- ja piiranguvöönd 200m Läänemerest
- veekaitsevöönd, 20m Läänemerest
- riigimaantee kaitsevöönd, 50m
- olemasoleva võrkaed
- kaldakindlustus, kai
- olemasolev madalpingekaabel
- likvideeritav madalpingekaabel
- planeeritav kanalisatsioonitorustik
- planeeritav sadevetekanalisisioon
- bioloogiliselt puhastatud vesi
- planeeritav proovivõtukaev
- planeeritav õli- ja liivapiidur
- planeeritav restkaev
- bioloogiline reoveepuhasti koos septikuga
- planeeritav veetorustik
- kõvakattega tee
- uue sadamahoone ehitusala
- planeeritav kai
- tinglik prügist
- juurdepääs
- tuletõrje veevõtukaev
- reoveepuhasti kuja, 5m puhastist

Märkused.

1. Planeering on koostatud maamöödübüroo OÜ Hadwest poolt koostatud geodeetilise alusplaani alusel, töö nr T-05-208
2. Detailplaneeringu seletuskiri kuulub lahutamatu osana joonise juurde.

	KURESSAARE KOMMUNAALPROJEKT	048-10-DP	3
	Juhataja A. Rand Koostas K. Keel	Tellija: Kaarma Vallavalitsus	
		Kaarma vald, Muratsi küla, Muratsi sadama kinnistu detailplaneering.	DP
		Maakasutuse plaan.	1:500