


Kinnistu aadress	Kinnistu pindala m ²	Kinnistu sihtotstarve	Katastriüksuse number	Registriosa
Muratsi sadam	6452	tootismaa-T-003-100%	27003:003:0674	27143347/

SAAREMAA, KAARMA VALD,
MURATSI KÜLA, MURATSI SADAMA
KINNISTU DETAILPLANEERING.
PÕHIJONIS. M 1:500

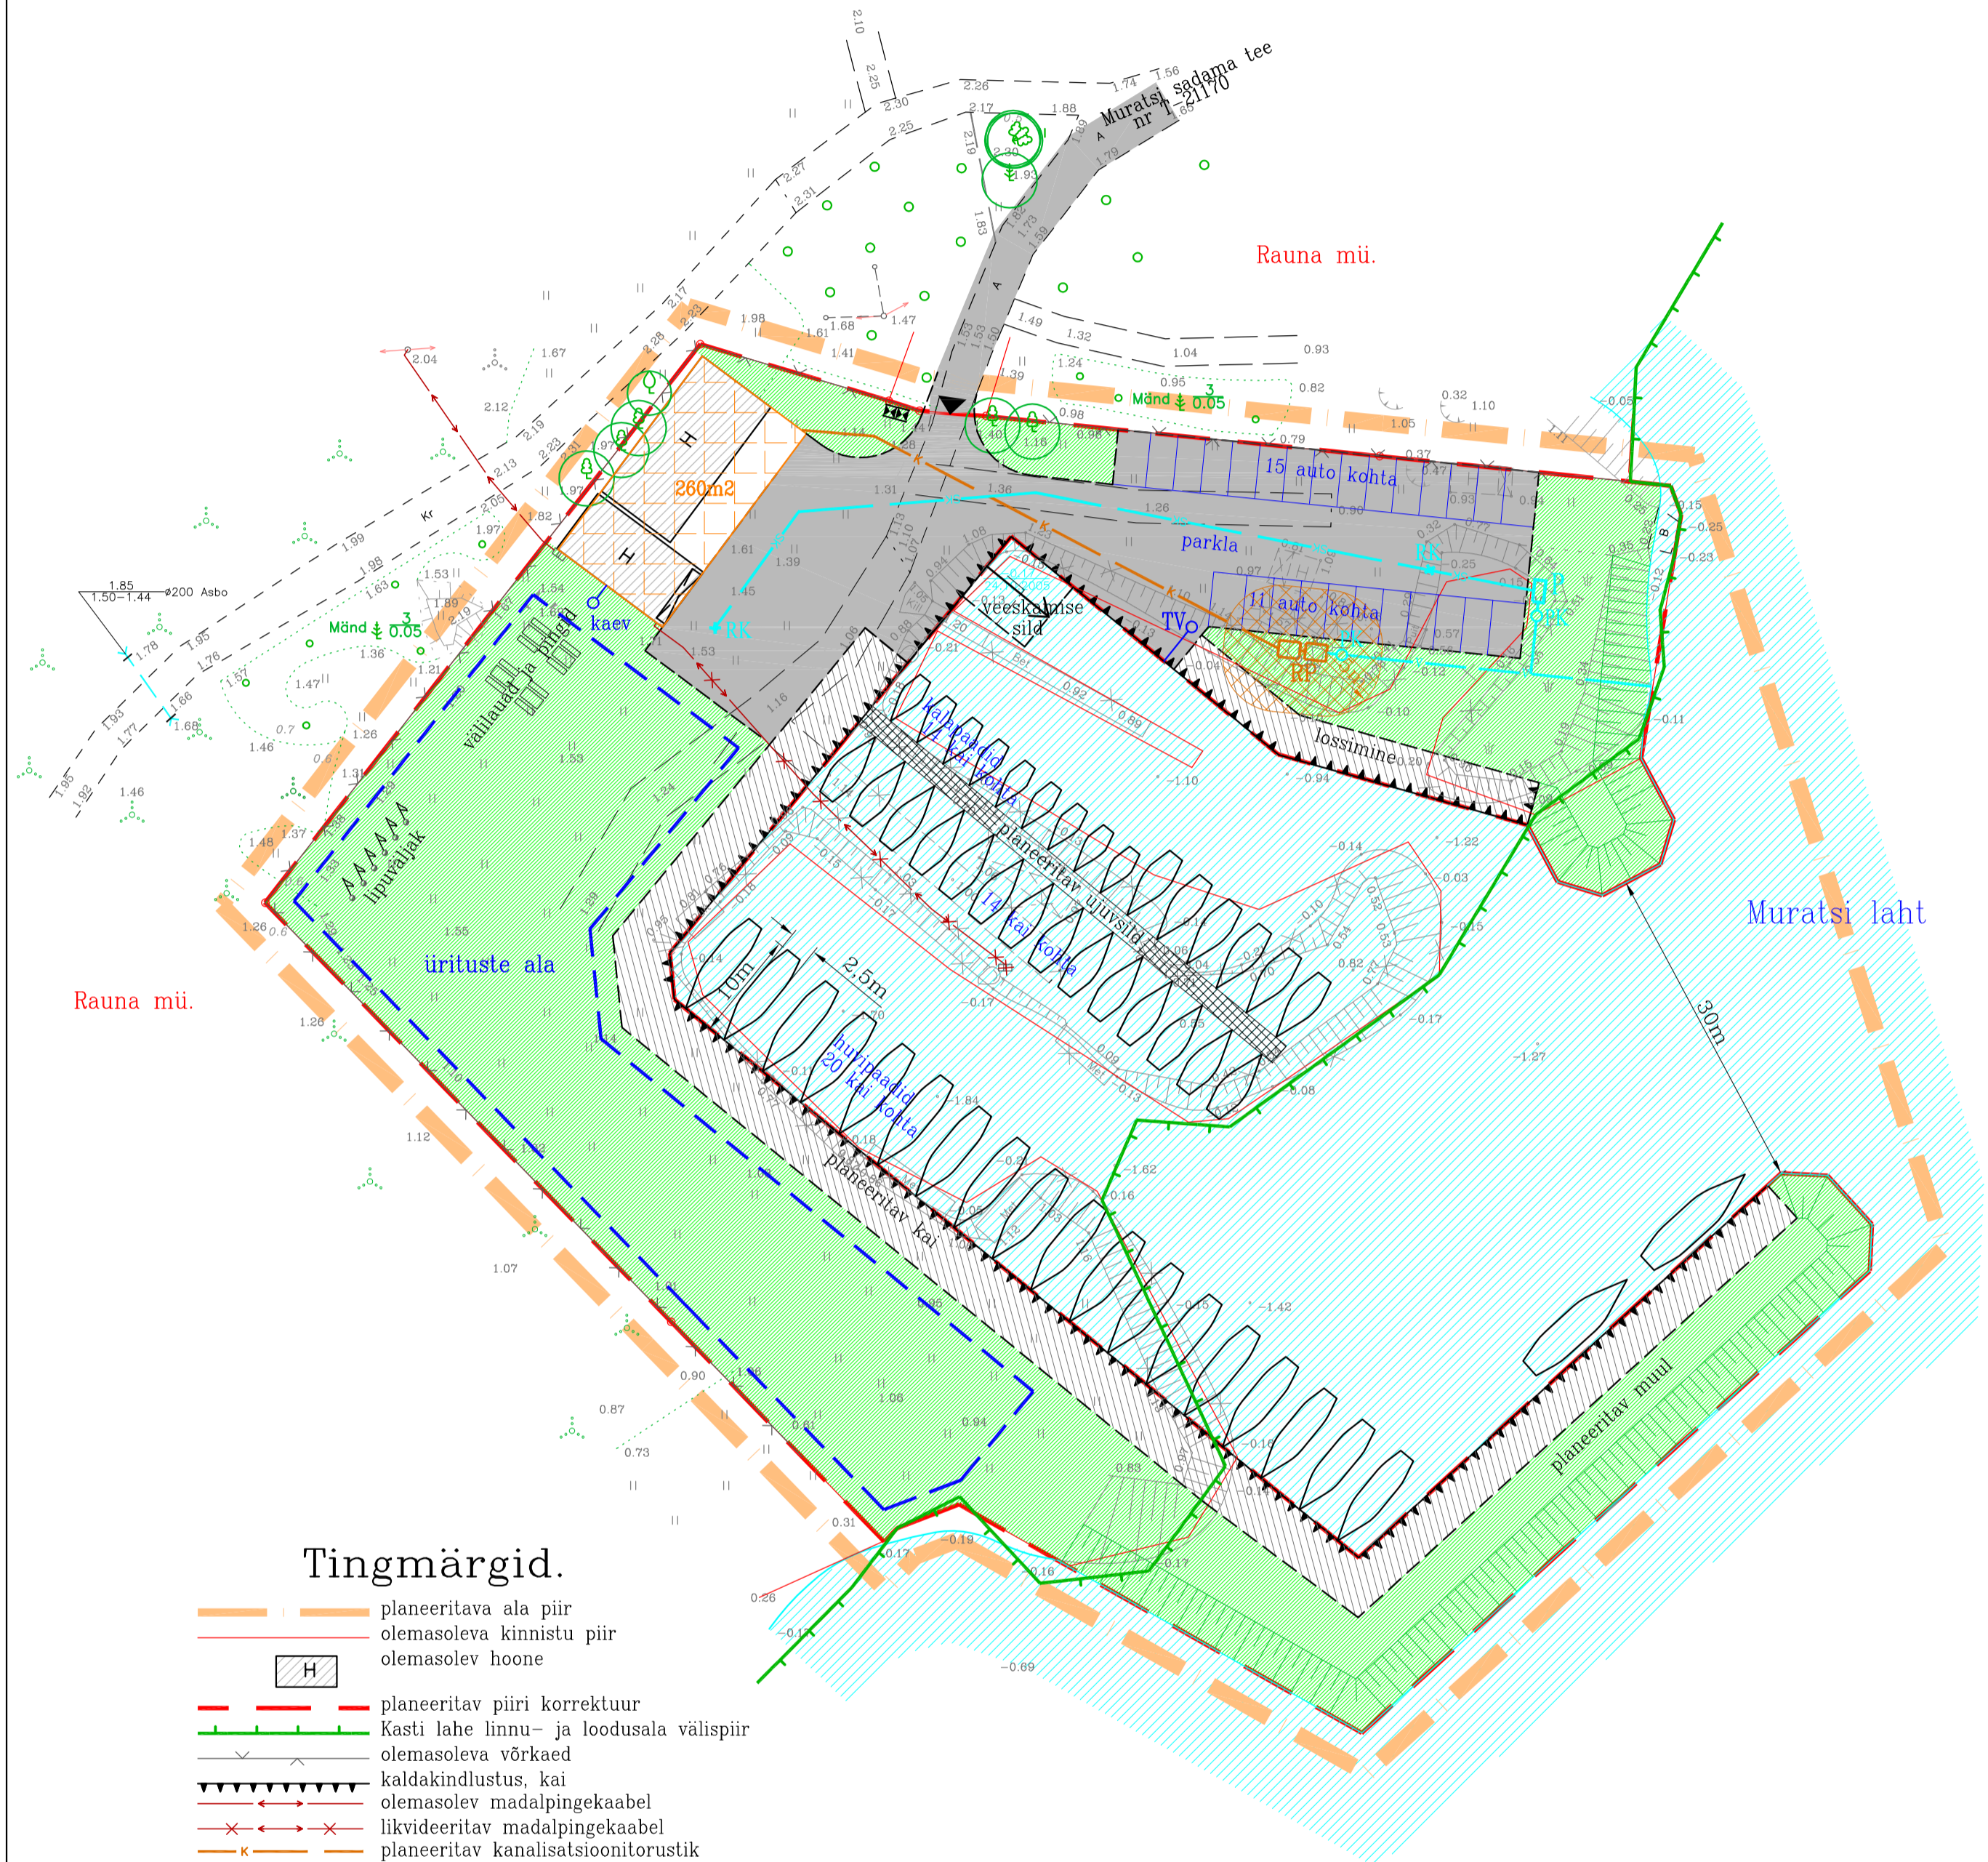

Tingmärgid.

- planeeritava ala piir
- olemasoleva kinnistu piir
- olemasolev hoone
- planeeritav piiri korrektuur
- Kasti lahe linnu- ja loodusala välispiir
- olemasoleva võrkaed
- kaldakindlustus, kai
- olemasolev madalpingekaabel
- likvideeritav madalpingekaabel
- planeeritav kanalisatsioonustik
- planeeritav sadevetekanalisatsioon
- bioloogiliselt puhastatud vesi
- planeeritav proovivõtukaev
- planeeritav õli- ja liivapüüdur
- planeeritav restkaev
- planeeritav veetorstik
- kõvakattega tee
- haljasala
- 260m² uue sadamahoone ehitusala
- planeeritav kai
- tinglik prügikast
- juurdepääs
- tuletõrje veevõtukaev
- bioloogiline reoveepuhasti koos septikuga
- reoveepuhasti kuja, 5m puhastist

Märkused.

1. Planeering on koostatud maamõõdubiuroo OÜ Hadwest poolt koostatud geodeetilise alusplaani alusel, töö nr T-05-208
2. Detailplaneeringu seletuskiri kuulub lahutamatu osana joonise juurde.
3. Joonise loetavuse parandamiseks on olemasolevad kitsendused (ehituskeelu- ja veekaitsevöönd) näidatud joonisel DP-3 "Maakasutuse plaan".

KURESSAARE KOMMUNAALPROJEKT		048-10-DP	4
Juhataja	A. Rand	Tellija: Kaarma Vallavalitsus	
Koostas	K. Keel	Kaarma vald, Muratsi küla, Muratsi sadama kinnistu detailplaneering.	
		Põhijoonis.	DP
			1:500