

**Aruniidi  
krundinurkade koordinaadid**

Pos. nr	X	Y
1	6453758.70	400817.17
2	6453640.94	400855.21
4	6453665.31	400886.51
9	6453787.42	400747.03

Aruvälja  
34801:008:0053  
Ave-Mai Aedna  
Kanaliseerimis- ja  
Kanaliseerimis- ja  
Kanaliseerimis- ja

Arumetsa  
34801:008:0052  
August Kuning  
Vello Kuning  
Kanaliseerimis- ja  
Kanaliseerimis- ja

pumpila

Aru  
34801:008:0049  
August Kuning  
Vello Kuning  
Juurdepääsutee ja  
kanaliseerimis- ja

**Arukalda  
krundinurkade koordinaadid**

Pos. nr	X	Y
1	6453758.70	400817.17
2	6453640.94	400855.21
3	6453616.57	400823.94
7	6453729.99	400787.31

Aru kü.  
34801:008:0049

**TINGMÄRGID**

- Tinglik planeeritava ala piir
- Olemasolevad kinnistu piirid
- Planeeritavad kinnistupiirid
- Olemasolevad teed
- Planeeritav veetrass
- Planeeritav madalpingekaabel



Kaabli kaitsetsoon

- Planeeritavad jaotus- ja mõõtekapid
- Planeeritav kanalisatsioonitrass
- Kanalisatsioonitrassi kaitsetsoon ja pumpila sanitaarkaitsetsoon

Planeeritavate hoonete orienteeruv asukoht

Planeeritav sissesõit krundile

**Kuuse tee 6**  
Planeeritava krundi nimi ja suurus  
**860 m<sup>2</sup>**

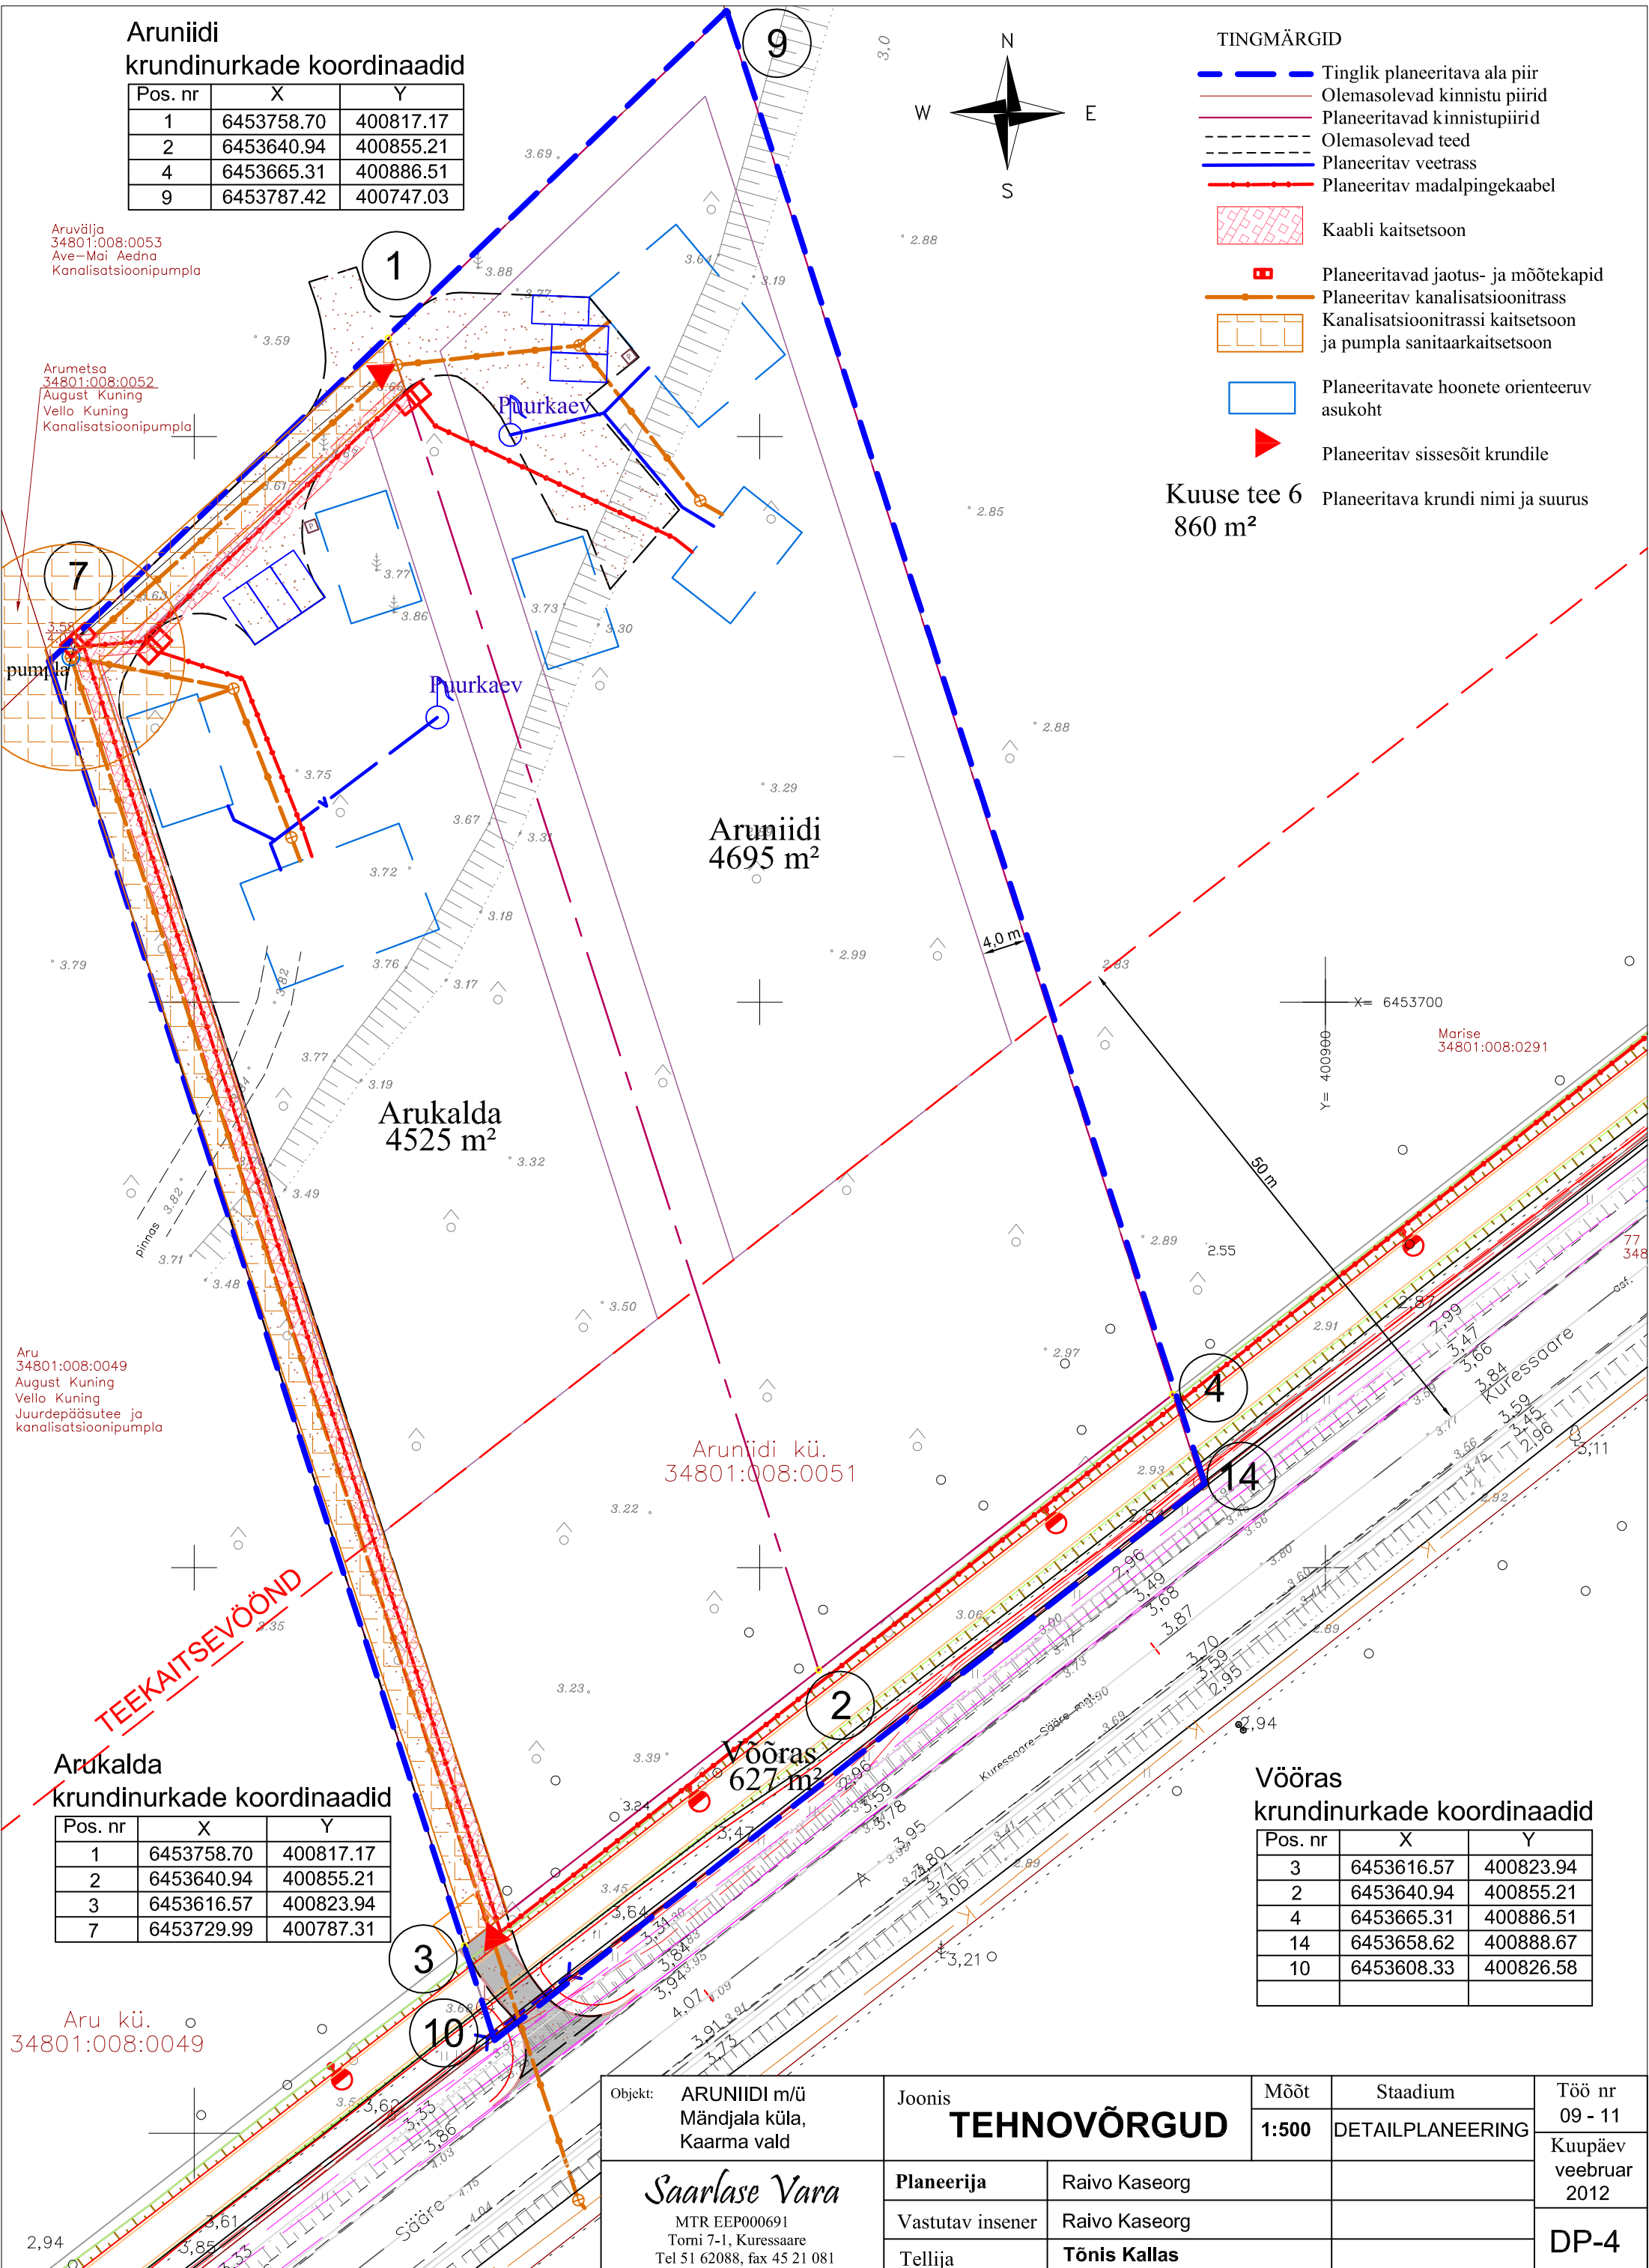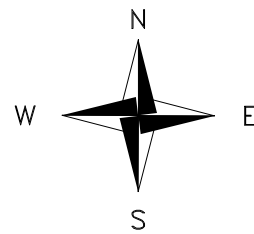

Aruniidi  
4695 m<sup>2</sup>

Arukalda  
4525 m<sup>2</sup>

Aruniidi kü.  
34801:008:0051

Võõras  
627 m<sup>2</sup>

**Võõras  
krundinurkade koordinaadid**

Pos. nr	X	Y
3	6453616.57	400823.94
2	6453640.94	400855.21
4	6453665.31	400886.51
14	6453658.62	400888.67
10	6453608.33	400826.58

Objekt: <b>ARUNIIDI m/ü Mändjala küla, Kaarma vald</b>	Joonis <b>TEHNOVÕRGUD</b>		Mõõt <b>1:500</b>	Stadium <b>DETAILPLANEERING</b>	Töö nr 09 - 11
	Planeerija <b>Saarlase Vara</b>	Raivo Kaseorg			Kuupäev veebuar 2012
	Vastutav insener Tellija	Raivo Kaseorg <b>Tõnis Kallas</b>			<b>DP-4</b>

*Saarlase Vara*  
MTR EEP000691  
Torni 7-1, Kuressaare  
Tel 51 62088, fax 45 21 081