TUGIJOONIS

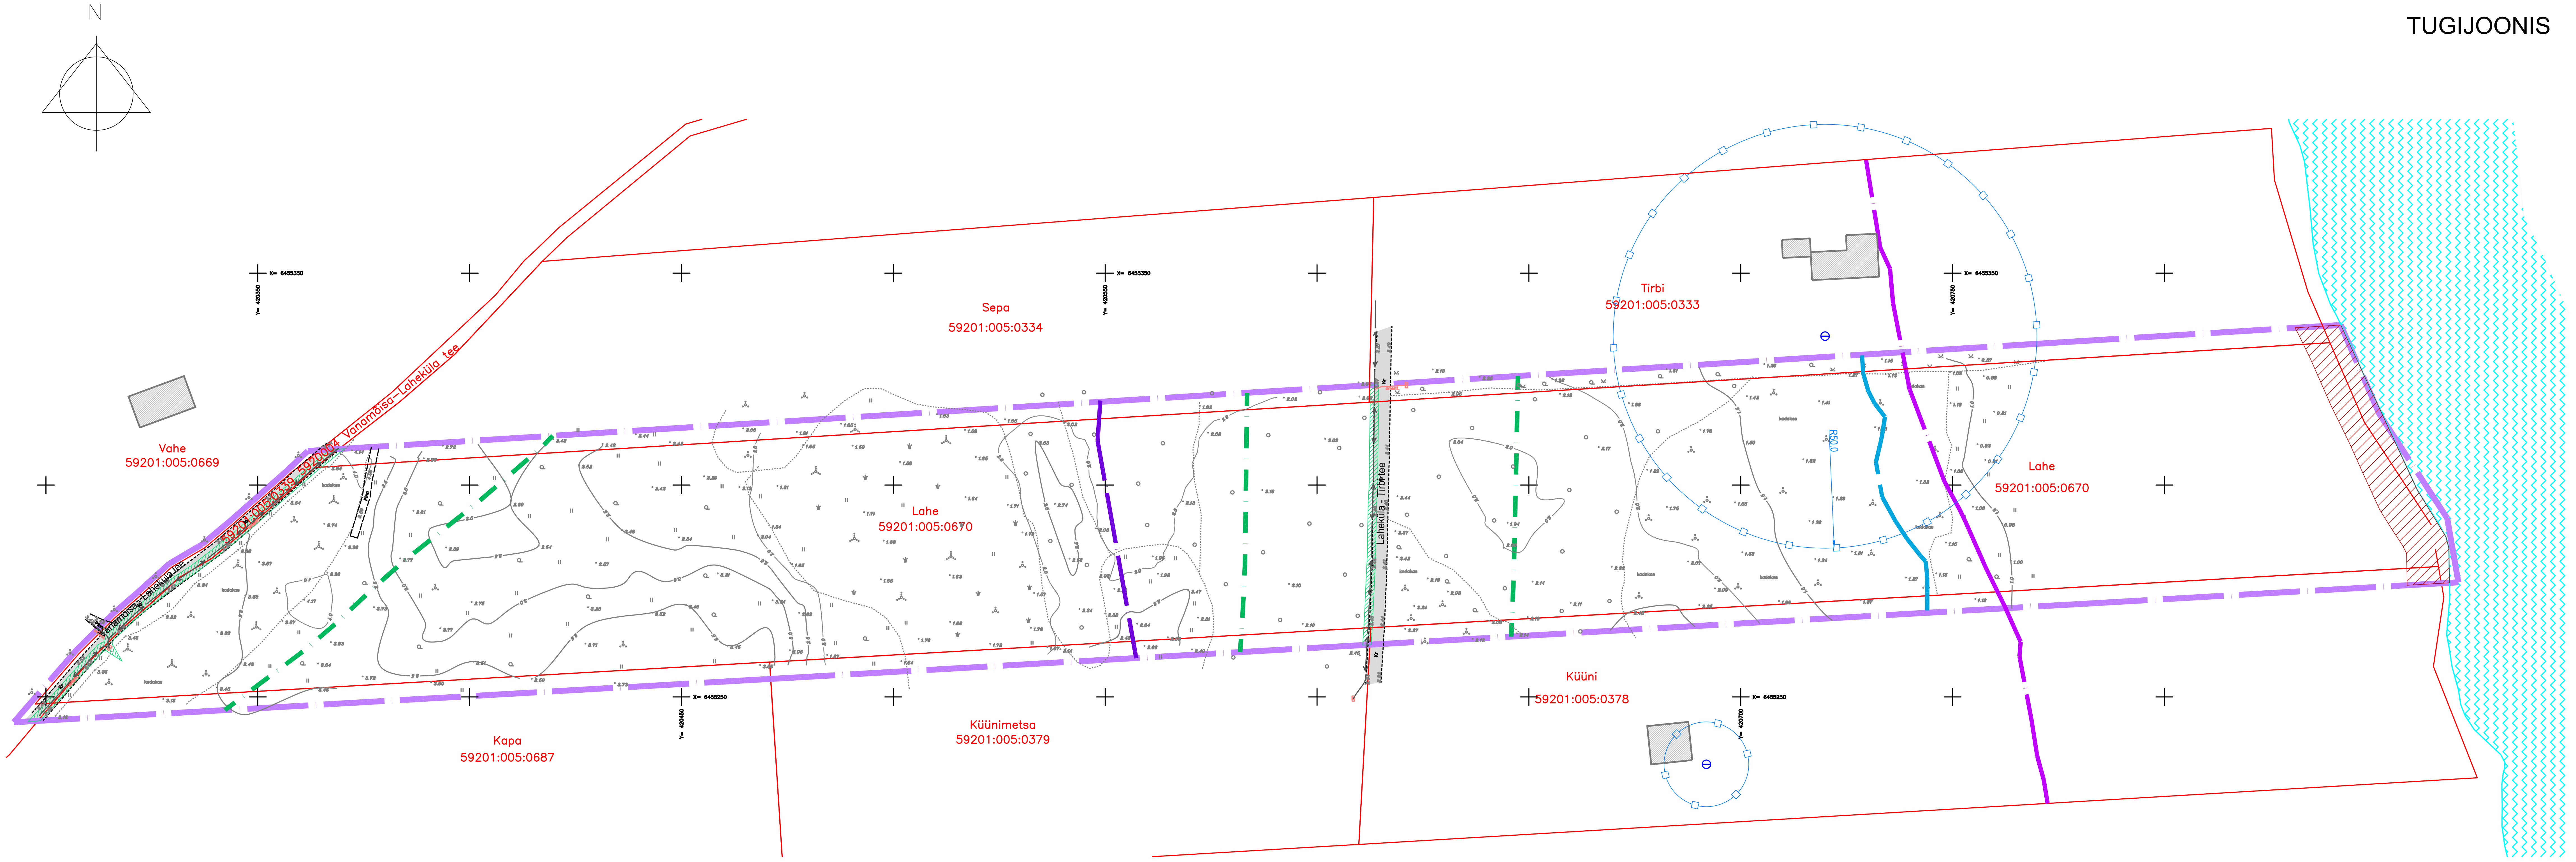

LEPPEMÄRGID:

- PLAN. ALA PIIR
- OLEMASOLEV PIIR
- PÕHIKAARDI JÄRGNE VEEPIIR
- SEADUSJÄRGNE KALLASRADA
- SEADUSJÄRGNE VEEKAITSEVÖÖNDI PIIR
- SEADUSJÄRGNE EHITUSKEELUVÖÖNDI PIIR
- SEADUSJÄRGNE RANNA PIIRANGUVÖÖNDI PIIR
- SEADUSJÄRGNE TEEKAITSEVÖÖNDI PIIR
- OLEMASOLEV SÕIDUTEE
- OLEMASOLEV HOONE
- OLEMASOLEV MADALPINGEKAABEL
- OLEMASOLEV ELEKTRIKAPP
- OLEMASOLEV PUURKAEV JA KAITSEVÖÖND
- SEADUSJÄRGNE TEHNORAJATISTE KITSENDUSE ALA

MÄRKUSED:

1. ALUSPLAANINA KASUTATUD KLOTOID OÜ POOLT OKTOOBER 2019 MÕÕDISTATUD GEODEETILIST ALUSPLAANI, TÖÖ NR 108-19-G
2. JOONISEL KUJUTATUD RUUMILAHENDUS ON TINGLIK JA TÄPSUSTATAKSE EHITUSPROJEKTIDEGA
3. JOONISTE JUURDE KUULUB LAHUTAMATU OSANA SELETUSKIRI
4. JOONISTE VÄLJATRÜKID ON VALGUS- JA NIISKUSTUNDLIKUD

Töö nr.	451119
PROJEKTIJUHT	I. HIMMIST
PLANEERIJA	P. HEIN
Kuupäev	02.07.2020
	M 1:1000

Tellija: SAAREMAA VALLAVALITSUS

SAARE MAAKOND
SAAREMAA VALD TIRBI KÜLA
LAHE
DETAILPLANEERING

TUGIJOONIS

STAAD.	LEHT	LEHTI
PLAN.	2	3

MKA tegevusluba E 203/2005-P
MTR: EEP003326; ELK000027
EL10207096-0001; EP10207096-0001

Klotoid OÜ   Reg kood 10207096
Rohu 5, Kuressaare 93819
453 3723 / 508 4489
klotoid@klotoid.ee / www.klotoid.ee