
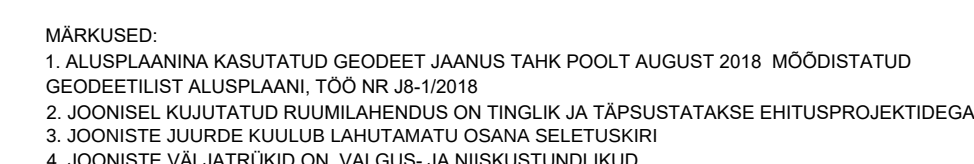


A diagram showing a circle inscribed within an equilateral triangle. A vertical line passes through the center of the circle and the centroid of the triangle, extending from the top vertex to the bottom edge. The letter 'N' is positioned above the top vertex of the triangle.

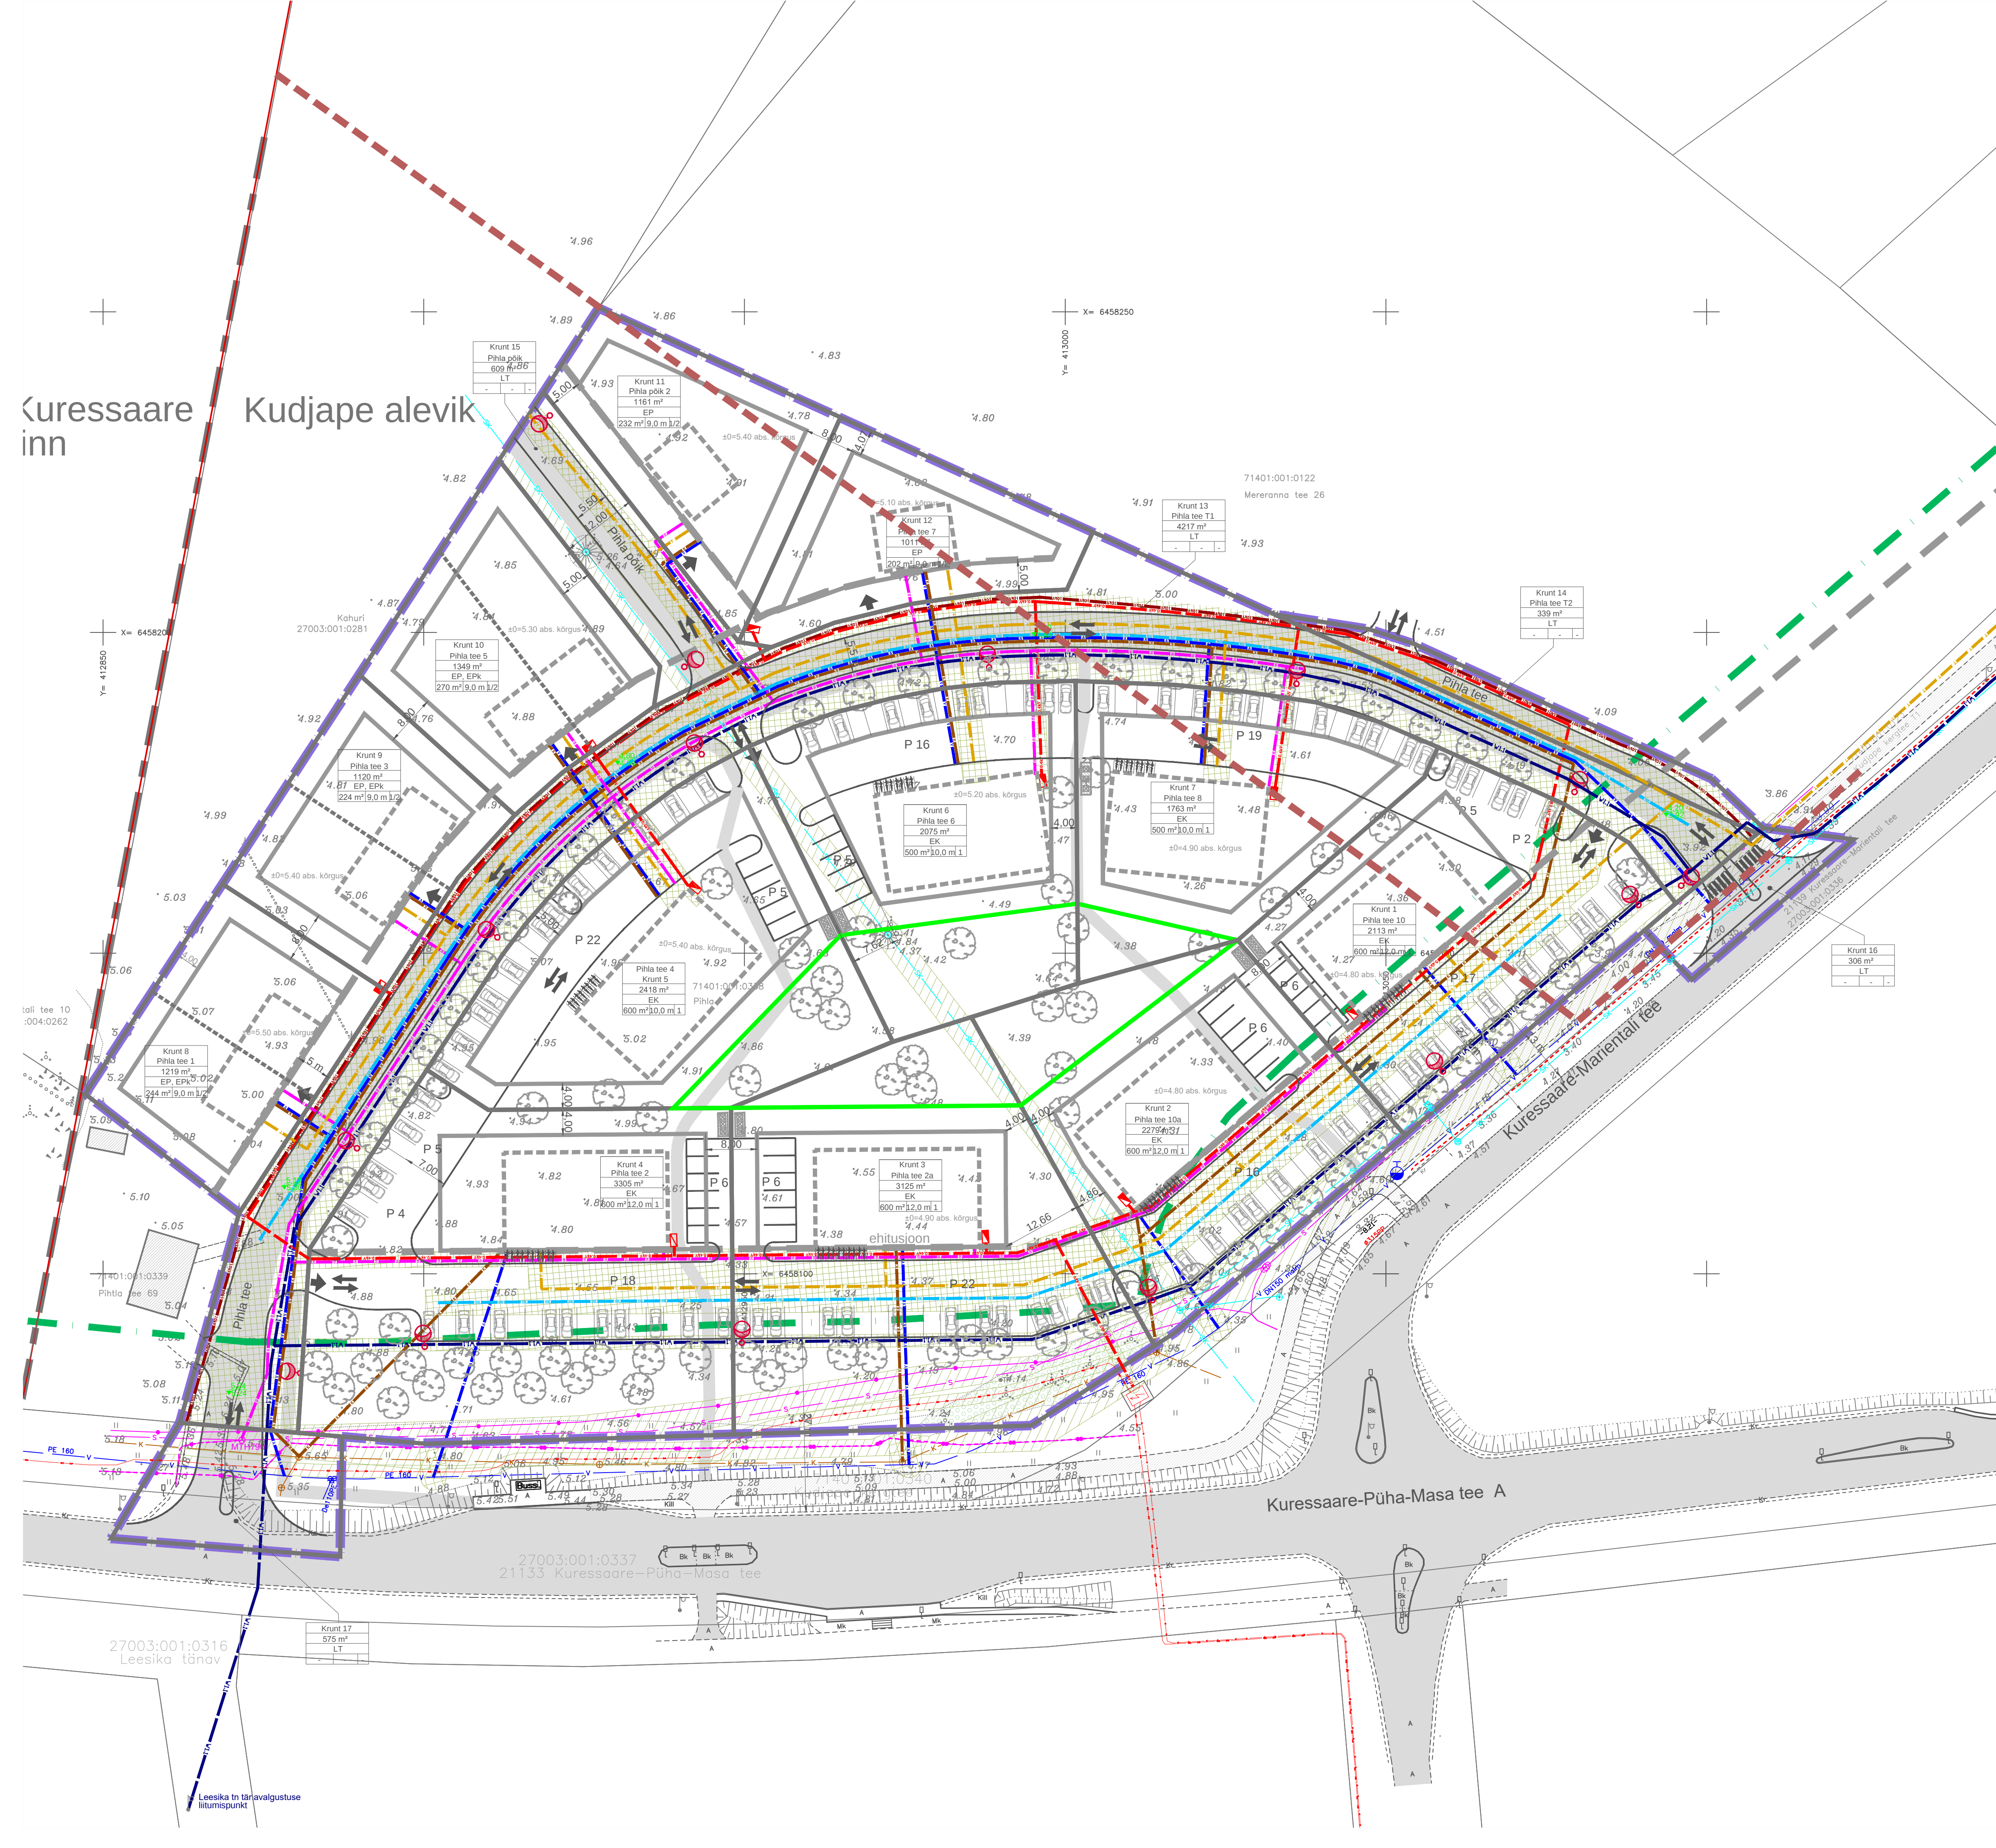

Töö nr.		4. JOONISTE VALIATRIKURIOON VALGUS- JA NISKUSTUNDLIKUD	
160320		Plaanijooz konnastat konnastat.	
Huvitatud isik:		SAAREMAA VALLAVALITSUS	
		PIHLA GRUPP OÜ	
PROJEKTIJUHT	I. HIMMIST	STAAD.	LEHT
		PLAN.	5
PLANEERIJ	P. HEIN	MVA tegevusloa PT 2120205 MTR: EEP03326, ELK000027 EL0007096-001, EEP1000006-001	
	<i>allkirjastatud digitaalselt</i>	Kloto OÜ Reg kod 10207096 Rahu S, Kuresaare 93619 433 3712 / 508 4489 kloto@kloto.ee / www.kloto.ee	
Kuupäev	19.06.2025		
M 1:500		TEHNOVÕRKUDE JOONIS	