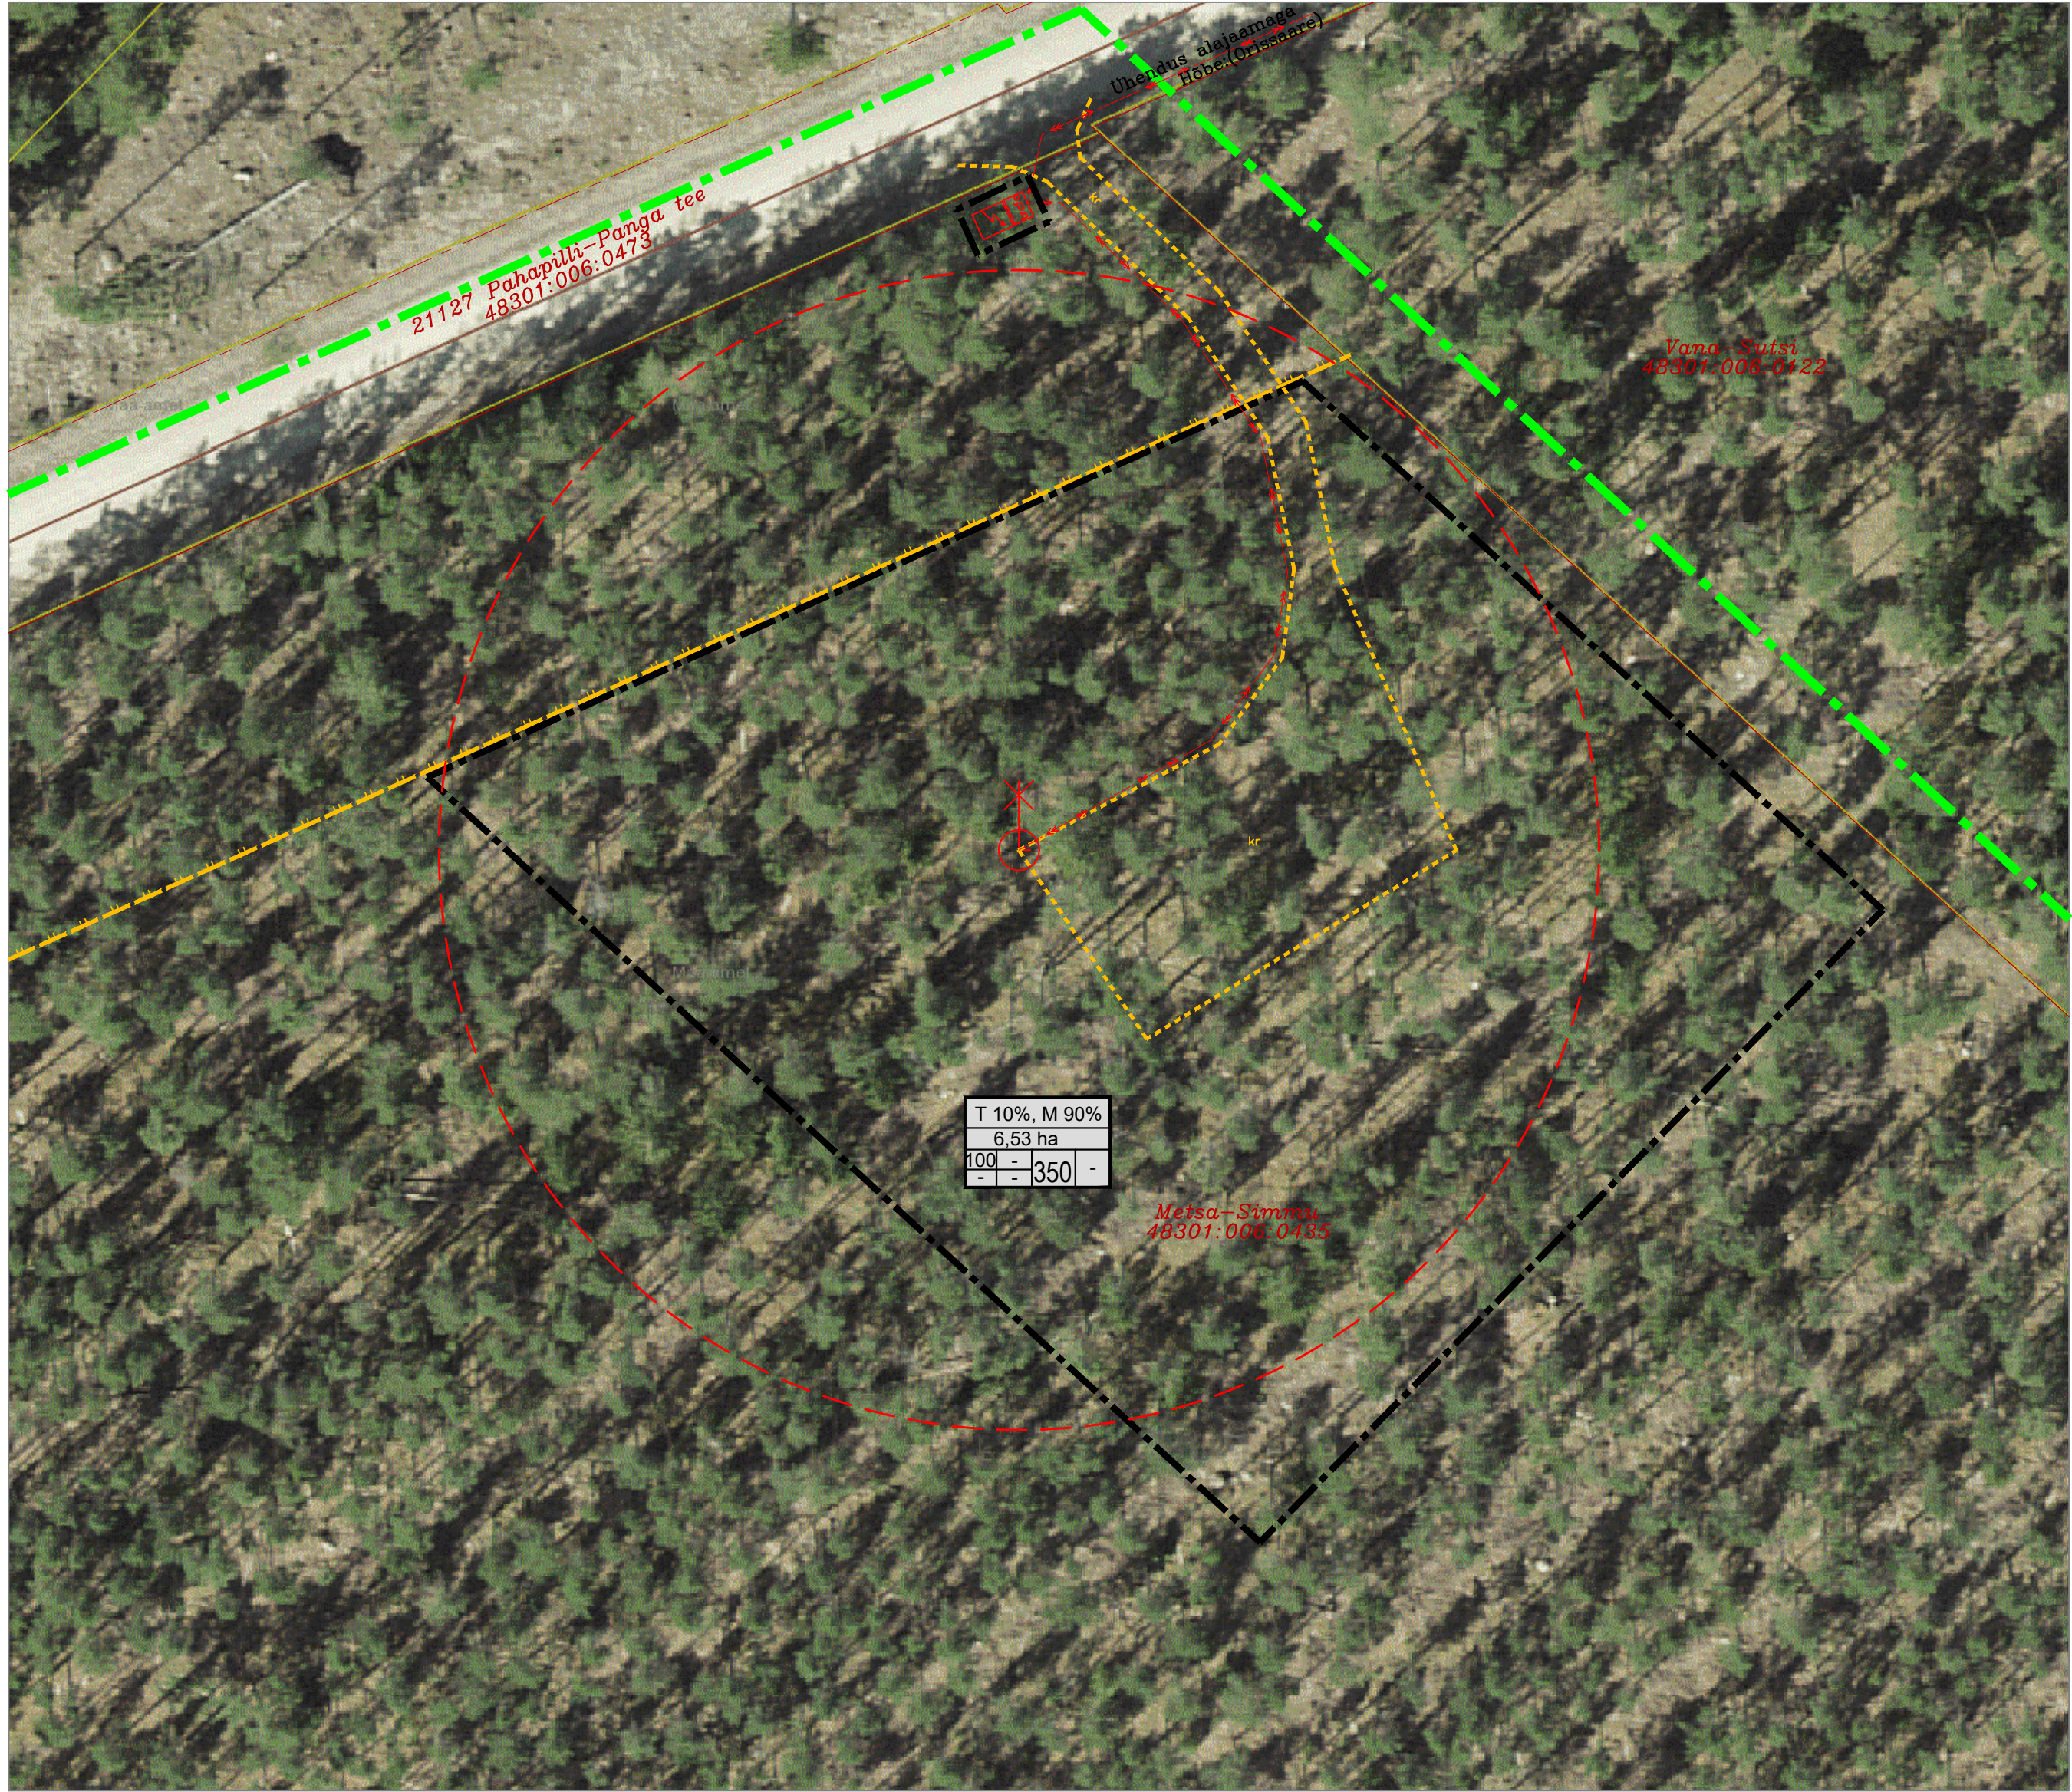


Tingmärgid

- Planeeringuala piir
- Katastriüksuse piir
- Teekaitsevööndi piir
- Hoonestusala piir
- Planeeritav keskpingekaabel
- Planeeritav elektrituulik
- Rootori projektsioon, R=50 m (elektrituuliku piiranguvöönd)
- Planeeritav alajaam/trafo
- Planeeritav juurdepääsutee ja teenindusplats

KRUNDI EHITUSÕIGUS

SIHTOTSTARVE	T 10%, M 90%
KRUNDI PIND	6.53 ha
EHITISE max KÕRGUS	8
HOONE max KÕRUSELISUS	2 1 250 4
ABIHOONE max KÕRUSELISUS	
ABIHOONE max KÕRGUS	
HOONETE ARV KRUNDIL	
EHITISEALUNE PIND	

T Tootmismaa
M Maatulundusmaa

	DP Projektbüro OÜ Reg.kood 11217547 EEP000710, 26.04.2006 Rohu 5, Kuressaare Tel +372 4545491	Detailplaneering	Töö nr. 01-19-DP
	Koostajad: Alar Oll Janika Jürgenson	Tellija: Adepte OÜ	Joonis 1/1
Kuupäev: 07.01.2019	SAAREMAA VALD, VÕHMA KÜLA, METSÄ-SIMMU DETAILPLANEERING KAT.TUNNUS 48301:006:0435		Mõõtkava 1:500
		Lahenduskeem	