


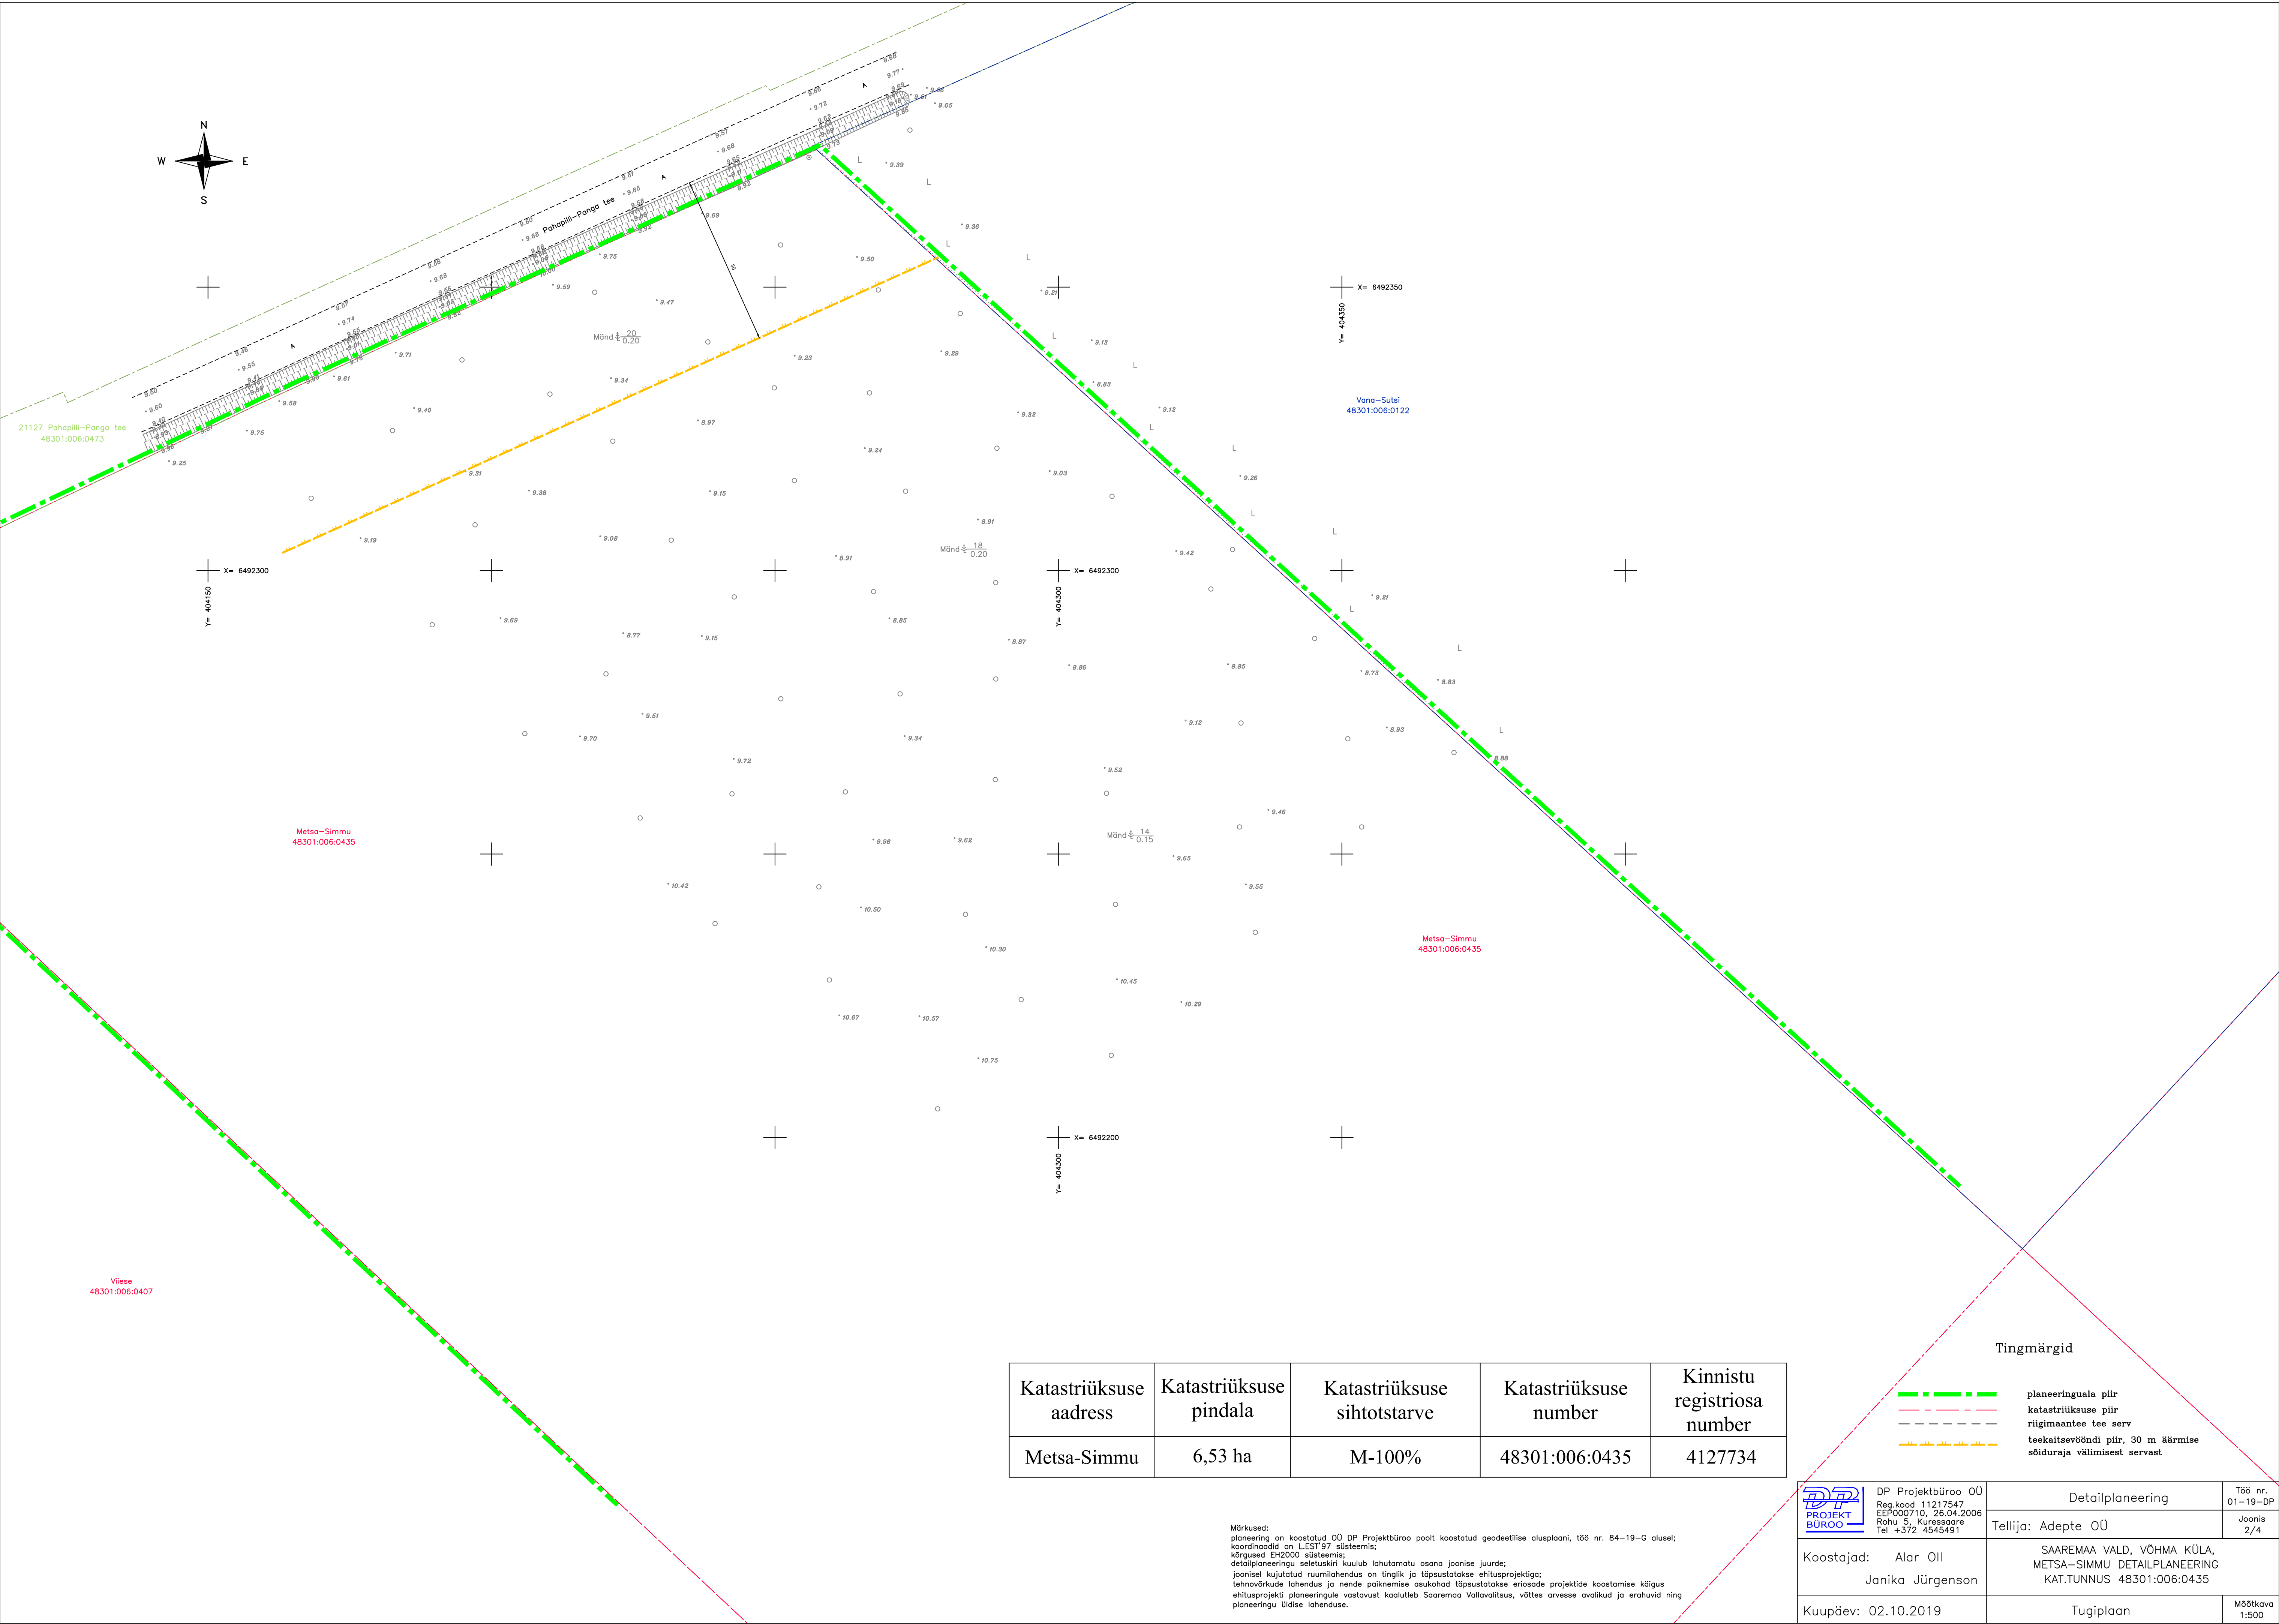

Katastriüksuse aadress	Katastriüksuse pindala	Katastriüksuse sihtotstarve	Katastriüksuse number	Kinnistu registriosa number
Metsa-Simmu	6,53 ha	M-100%	48301:006:0435	4127734

Tingmärgid

planeeringuala piir

katastriüksuse piir

riigimaantee tee serv

teekaitsevööndi piir, 30 m äärmise
sõiduraja välimisest servast

 DP Projektbüro OÜ Reg.kood 11217547 EEP000710, 26.04.2006 Rohu 5, Kuressaare Tel +372 4545491	Detailplaneering	Töö nr. 01–19–DP
	Tellija: Adepte OÜ	Joonis 2/4
Koostajad: Alar Oll Janika Jürgenson	SAAREMAA VALD, VÕHMA KÜLA, METSÄ-SIMMU DETAILPLANEERING KAT.TUNNUS 48301:006:0435	
Kuupäev: 02.10.2019	Tugiplaan	Mõõtkava 1:500

Märkused:
planeering on koostatud OÜ DP Projektbüro poolt koostatud geodeetilise alusplaani, t88 nr. 84–19–G alusel;
koordinaadid on LEST'97 süsteemis;
kõrgused EH2000 süsteemis;
detailplaneeringu seletuskiri kuulub lahutamatu osana joonise juurde;
joonisel kujutatud ruumilahendus on tinglik ja täpsustatakse ehitusprojektiga;
tehnoorkude lahendus ja nende paiknemise asukohad täpsustatakse eriosade projektide koostamise käigus
ehitusprojekti planeeringule vastavust koalutleb Saaremaa Vallavalitsus, võttes arvesse avalikud ja erahuvid ning
planeeringu üldise lahenduse.