



TUGIPLAAN

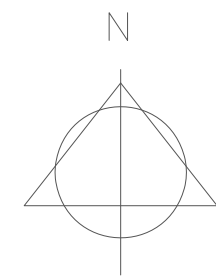

TINGMÄRGID

- PLANEERINGUALA PIIR
- OLEMASOLEVATE KINNISTUTE PIIRID
- VEEKOGU
- OLEMASOLEV VARE
- OLEMASOLEV TEE
- SEADUSJÄRGNE AVALKU KASUTUSEGA KALLASRAIDA
- SEADUSJÄRGNE EHTUSKEELUVÕNNDI PIIR
- SEADUSJÄRGNE KALDKAITSE VÕNNDI PIIR
- SEADUSJÄRGNE TEEKAITSEVÕNNDI PIIR
- ÜP JÄRGNE ROHEVÕRGUSTIKU ALA
- ÜP JÄRGNE KOHALIKU TÄHTSUSEGA VÄÄRTUSLIK MAASTIK VÄÄRTUSLIK PÕLLUMAA
- OLEMASOLEV ELEKTRILIINI KUJA
- EHTUSVÕIMALUSEGA ALA (KKA KIRI NR 7-8/18/19428)
- ÜP JÄRGNE PUHKE- JA VIRGUSTUSALA

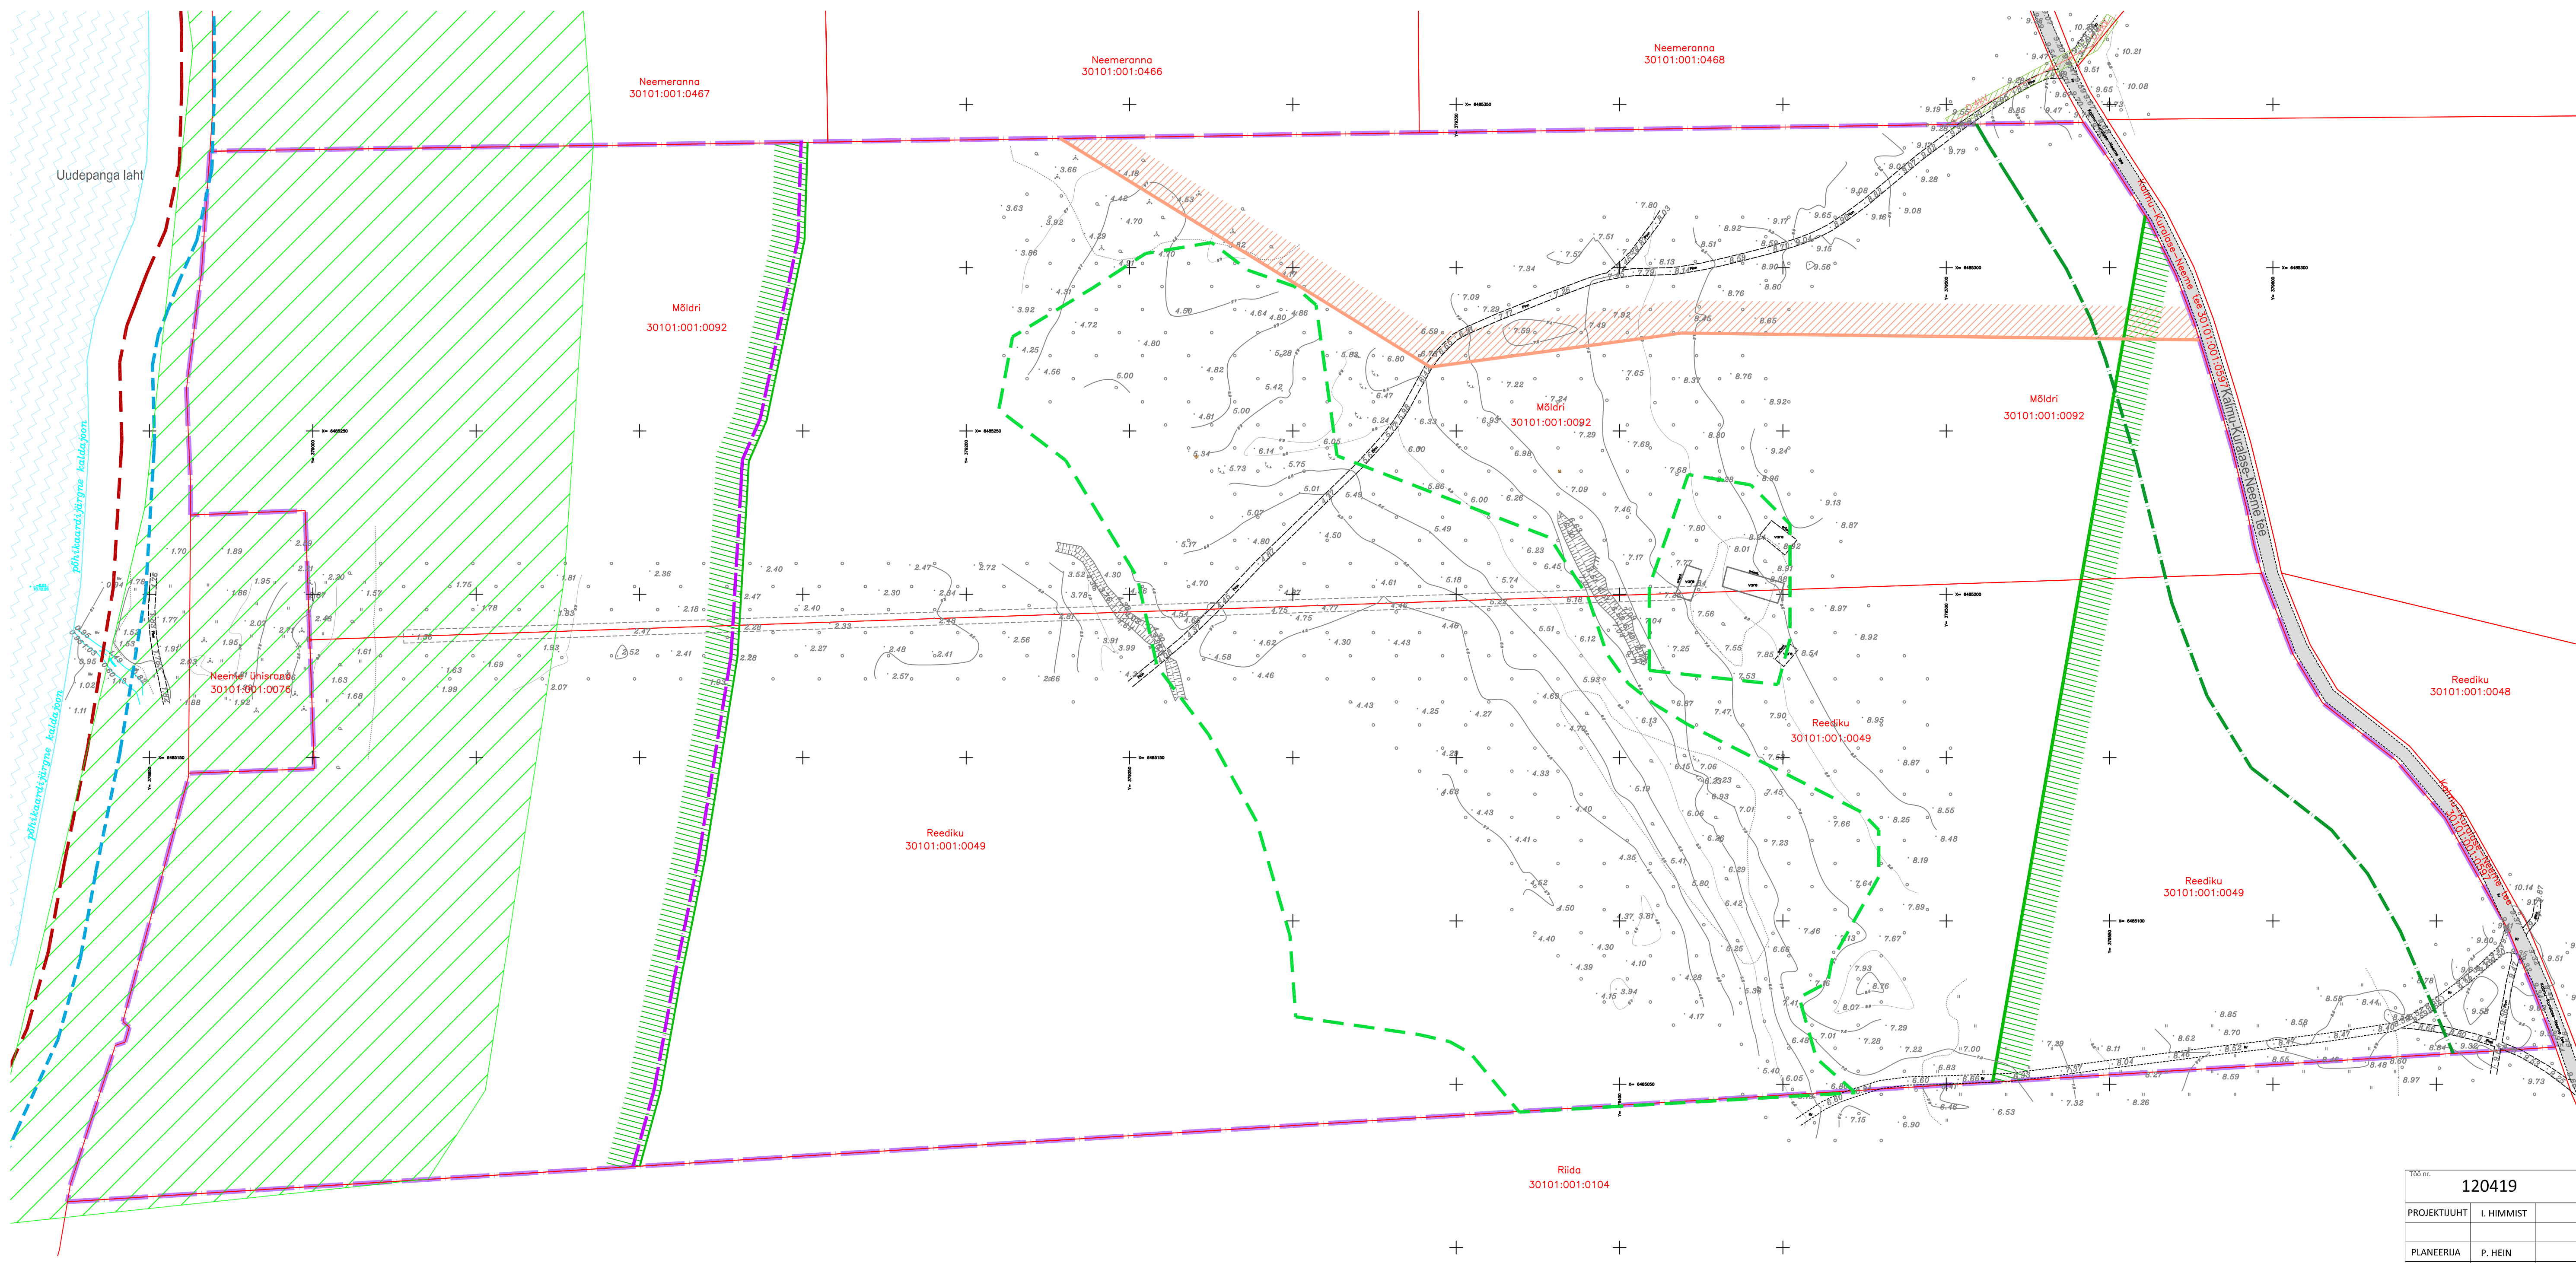

- MÄRKUSED:
1. ALUSPLAANINA KASUTATUD KOTI OÜ POOLT DETSEMBER 2020 MÕKISTATUD GEODEETILIST ALUSPLAANI TÖO NR 119-20-G
 2. JOONSEL KUJUTATUD RÜÜMLAHENDUS ON TINGLIK JA TÄPSUSTATAKSE EHTUSPROJEKTIDEGA
 3. JOONISTE JUURDE KUULUB LAHUTAMATU OSANA SELETUSKIRI
 4. JOONISTE VÄLJATRÜKID ON VALGUS- JA NISKUSTUNDLIKUD

Töö nr.	120419			Tüüp:		
PROJEKTUJUHT	I. HIMMIST		SAAREMAA VALLAVALITSUS			
PLANEERIJ	P. HEIN		STAAD.	LEHT	LEHTI	
Kuupäev	24.03.2021		PLAN.	2	3	
			SAAREMAA VALD NEEME KÜLA REEDIKU JA MÕLDRI DETAILPLANEERING			
			MKA legevusala E 2032005-P MTR: EEP003328; ELK000027 EL 10207096-0001; EP10207096-0001			
			Kotite OÜ Reg kood 10207096 Rohu 5, Kuressaare 90819 433 3723 / 508 4489 k@kotite.ee / www.kotite.ee			
M 1:1000			TUGIPLAAN			

