


PLANEERINGU PÕHIJONIS

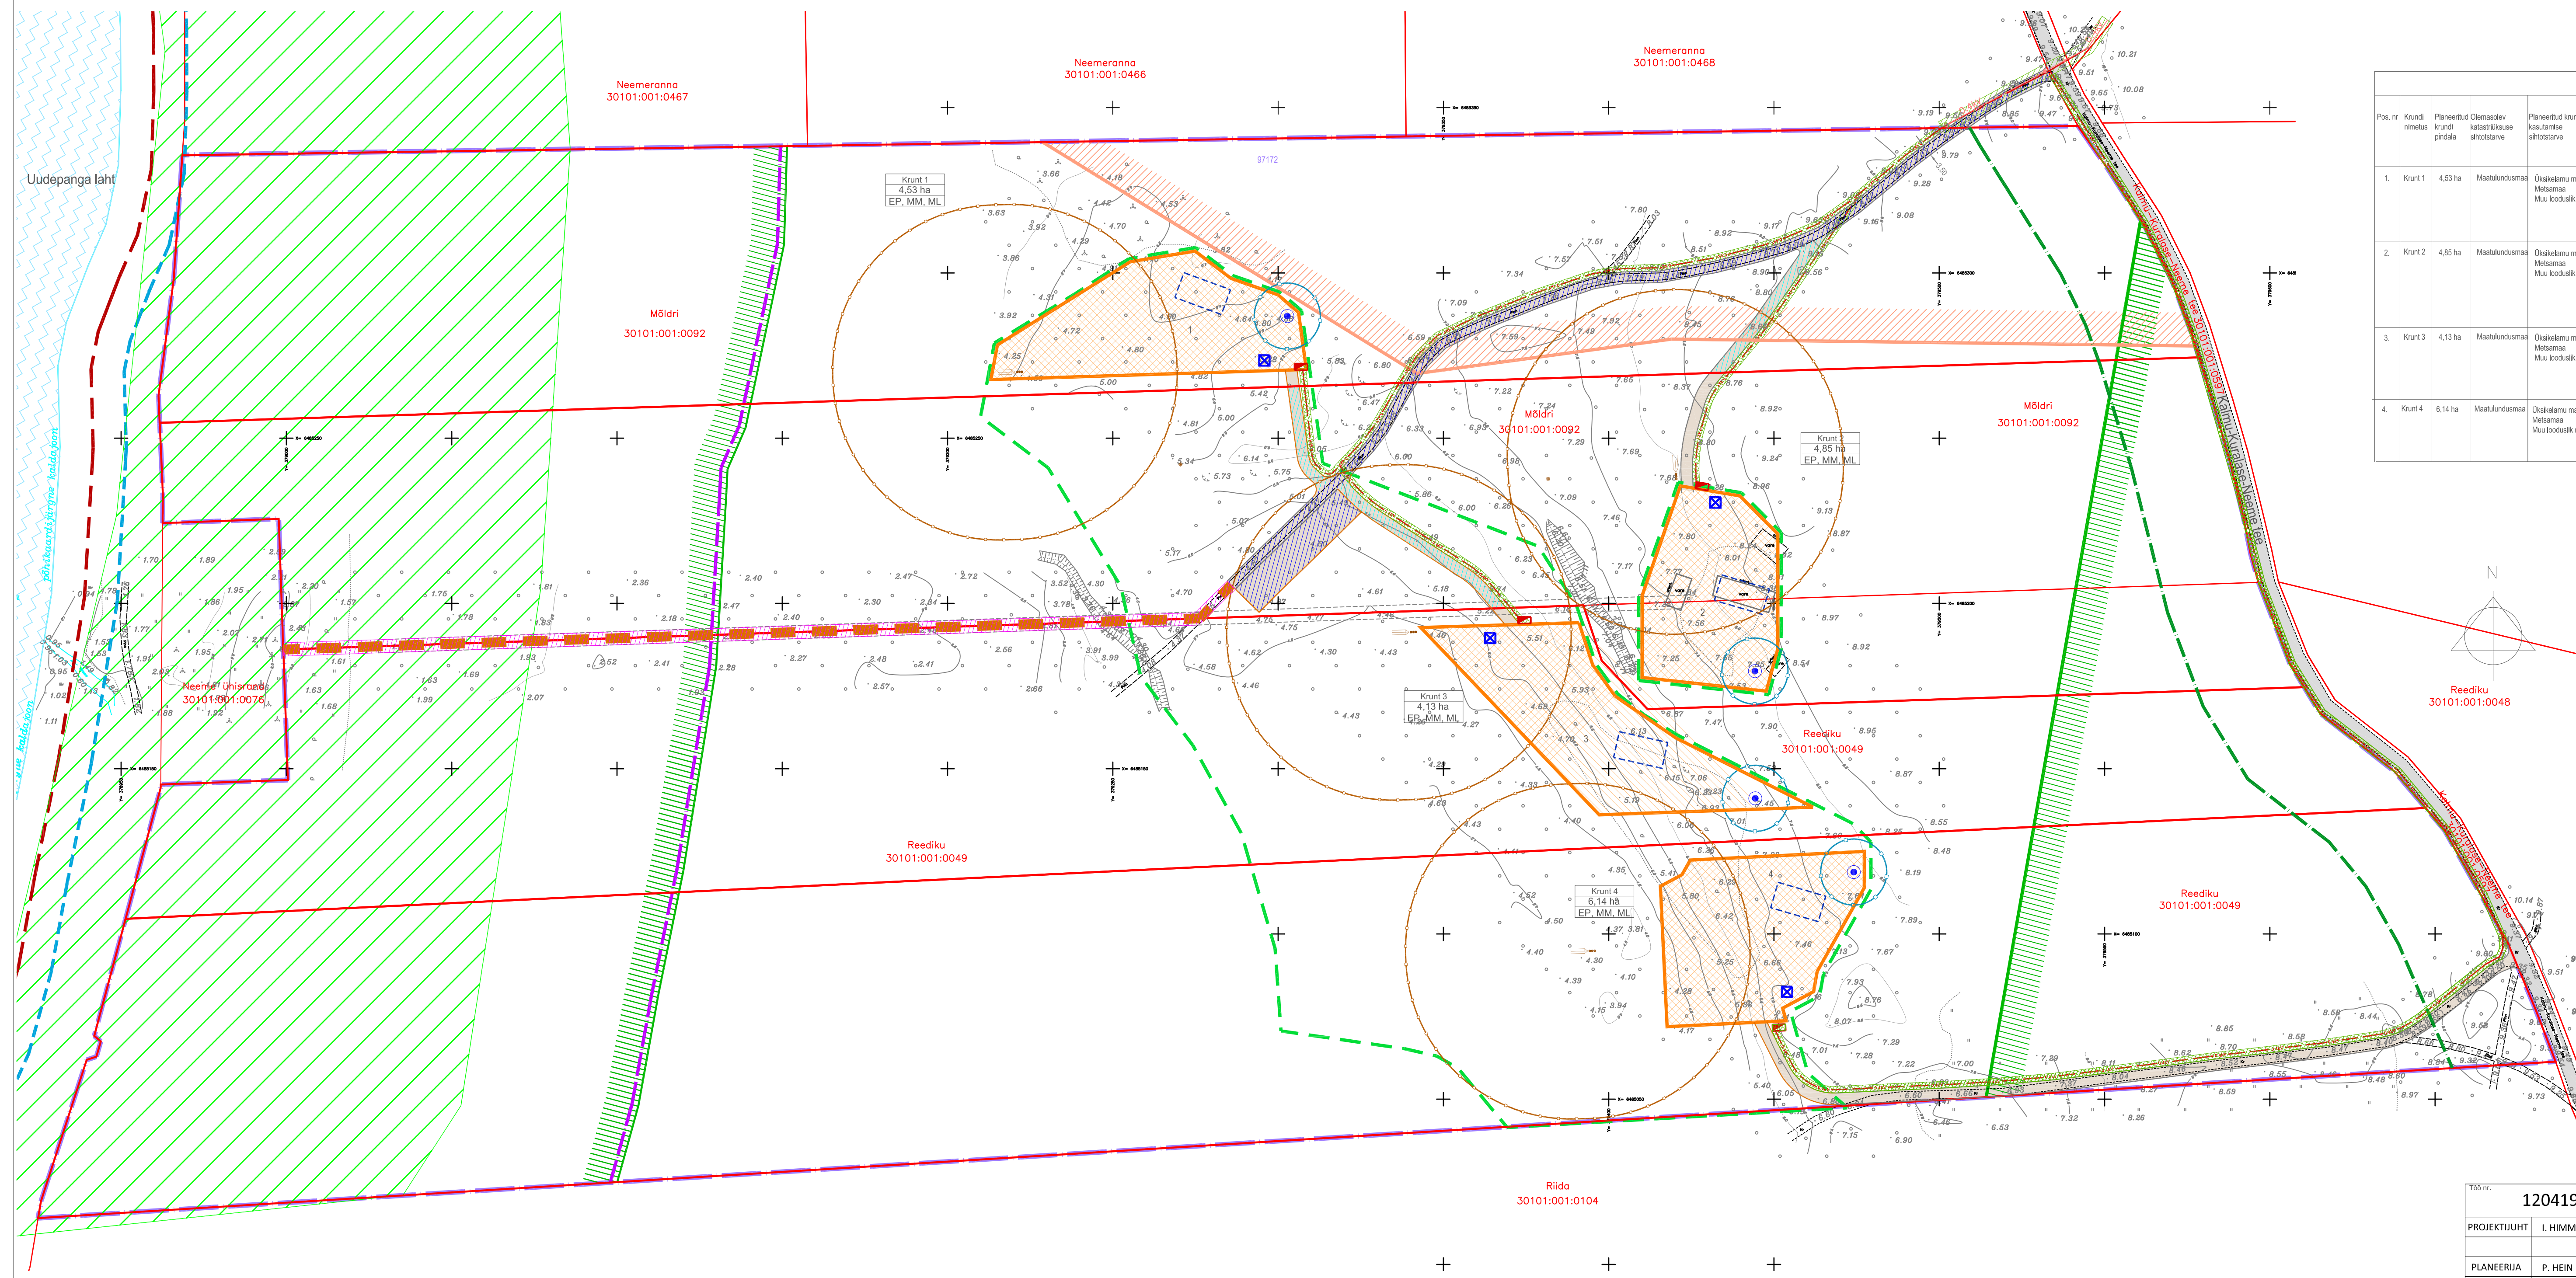

PLANEERITUD KRUNDI EHTISÜLGUSE TABEL										
Pos. nr	Krundi nimetus	Planeeritud krundi pindala	Olemasolev kasutuskoostis	Planeeritud krundi kasutuskoostis	Planeeritud krundi kaatistatuse	Suuri lüüsi võrgu suurus	Suuri lüüsi võrgu suurus	Suuri lüüsi võrgu suurus	Normaalkaasid, Normaalvõrgud	Kõlbused ja servitussid vajadus
1.	Krunt 1	4,53 ha	Maatundusmaa	Ühiselamu maa Metsamaa Muu looduslik maa	Maatundusmaa	400 m ²	3	elukoone 8,5 m kõrvalhoone 5 m	Planeeritud krundi ehitistatuse, planeeritud krundi ehitistatuse, planeeritud krundi ehitistatuse	1. Krunt asub Tagamõisa hõualal 2. Krundi on 200 m ranna ehituskeelvöönd ja piiranguvöönd 3. Krundi paikneb Kalma-Kuralse-Neeme tee kaitsvöönd 30 m. 4. Krundi on planeeritud reovee pinnasesse immutantse kaja 30 m. 5. Krundi on planeeritud puurkaevu hooldusala 10 m. 6. Krundi on planeeritud avalikult kasutatav jalgtee. 7. Krundi on planeeritud madalpingekaabel, müüriksip ja nende servitussid vajadus.
2.	Krunt 2	4,85 ha	Maatundusmaa	Ühiselamu maa Metsamaa Muu looduslik maa	Maatundusmaa	400 m ²	3	elukoone 8,5 m kõrvalhoone 5 m	Planeeritud krundi ehitistatuse, planeeritud krundi ehitistatuse, planeeritud krundi ehitistatuse	1. Krunt asub Tagamõisa hõualal 2. Krundi on 200 m ranna ehituskeelvöönd ja piiranguvöönd 3. Krundi paikneb Kalma-Kuralse-Neeme tee kaitsvöönd 30 m. 4. Krundi on planeeritud reovee pinnasesse immutantse kaja 30 m. 5. Krundi on planeeritud puurkaevu hooldusala 10 m. 6. Krundi on planeeritud avalikult kasutatav jalgtee. 7. Krundi on planeeritud madalpingekaabel, müüriksip ja nende servitussid vajadus.
3.	Krunt 3	4,13 ha	Maatundusmaa	Ühiselamu maa Metsamaa Muu looduslik maa	Maatundusmaa	400 m ²	3	elukoone 8,5 m kõrvalhoone 5 m	Planeeritud krundi ehitistatuse, planeeritud krundi ehitistatuse, planeeritud krundi ehitistatuse	1. Krunt asub Tagamõisa hõualal 2. Krundi on 200 m ranna ehituskeelvöönd ja piiranguvöönd 3. Krundi paikneb Kalma-Kuralse-Neeme tee kaitsvöönd 30 m. 4. Krundi on planeeritud reovee pinnasesse immutantse kaja 30 m. 5. Krundi on planeeritud puurkaevu hooldusala 10 m. 6. Krundi on planeeritud avalikult kasutatav jalgtee. 7. Krundi on planeeritud madalpingekaabel, müüriksip ja nende servitussid vajadus.
4.	Krunt 4	6,14 ha	Maatundusmaa	Ühiselamu maa Metsamaa Muu looduslik maa	Maatundusmaa	400 m ²	3	elukoone 8,5 m kõrvalhoone 5 m	Planeeritud krundi ehitistatuse, planeeritud krundi ehitistatuse, planeeritud krundi ehitistatuse	1. Krunt asub Tagamõisa hõualal 2. Krundi on 200 m ranna ehituskeelvöönd ja piiranguvöönd 3. Krundi paikneb Kalma-Kuralse-Neeme tee kaitsvöönd 30 m. 4. Krundi on planeeritud reovee pinnasesse immutantse kaja 30 m. 5. Krundi on planeeritud puurkaevu hooldusala 10 m. 6. Krundi on planeeritud madalpingekaabel, müüriksip ja nende servitussid vajadus.

- TINGMÄRGID
- PLANEERINGUALA PIIR
 - OLEMASOLEVATE KINNISTUTE PIIRID
 - VEEKOGU
 - OLEMASOLEV VARE
 - OLEMASOLEV TEE
 - SEADUSJÄRGE AVALIKU KASUTUSEGA KALLASRAIDA
 - SEADUSJÄRGE VEIKATSEVÖÖNDI PIIR
 - SEADUSJÄRGE EHTISKEELVÖÖNDI PIIR
 - SEADUSJÄRGE KALDAKATSE VÖÖNDI PIIR
 - SEADUSJÄRGE TEEKATSEVÖÖNDI PIIR
 - ÕP JÄRGE ROHEVÖÖRSTIKU ALA
 - ÕP JÄRGE KOHALIKU TÄHTSUSEGA VÄÄRTUSLIK MAASTIK VÄÄRTUSLIK PÖLLUMA
 - OLEMASOLEV ELEKTRILINE KUJA EHTISVÕIMALUSEGA ALA (KKA KIRI NR 7-9/18/19423)
 - ÕP JÄRGE PUHK- JA VIRGESTUSALA
 - PLANEERITUD KRUNDI PIIR
 - TULETÕRJEKUJADEST TULENEV EHTISPIRANGUTEGA ALA
 - PLANEERITUD HOONESTUSALA
 - ELIHOONE SOOVITUSLIK ASUKOHT
 - EHTISE ORIENTEERUV SIDUMISKÕRGUS
 - OLEMASOLEV LAENDATAV SÕIDUTE
 - PLANEERITUD SÕIDUTE
 - PLANEERITUD PROJKONTEINER (ASUKOHT ORIENTEERUV)
 - PLANEERITUD AVALIKU KASUTUSEGA SÕIDUTE
 - PLANEERITUD AVALIKU KASUTUSEGA JALGTEE
 - PLANEERITUD SÕIDUTESESERVITUUDI VAIADUS
 - PLANEERITUD SERVITUUDIVAIADUS TEHNORAJATISELE
 - Krunt 1 - KRUNDI NIIMI
 - Krunt 2 - KRUNDI SUURUS
 - Krunt 3 - KRUNDI SIHTTARVE
 - PLANEERITUD LITUMISKILP
 - PLANEERITUD MADALPINGEKABEL
 - PLANEERITUD PUURKAEV
 - PLANEERITUD IMPPEANAR KOOS OMPAHUSTIGA
 - PUURKAEVU PLANEERITUD HOOLDUSALA
 - IMMUTUSALA JA PUURKAEVU HOOLDUSALA VAHELNE MAKSIMAALNE KUJA

Töö nr.	120419	Tuulet:	SAAREMAA VALLAVALITSUS		
PROJEKTUJHT	I. HIMMIST	STAAD.	LEHT	LEHTI	
PLANEERIJ	P. HEIN	PLAN.	3	3	
Kuupäev	25.05.2021	MKA legevusala E 2032005-P MTR: EEP003326; ELK000027 EL 10207096-0001; EPI10207096-0001			
	M 1:1000	Kõrvald OÜ Reg kood 10207096 Rõu 5, Kõnnesaare 93819 453 3723 / 508 4489 k@kvald.ee / www.kvald.ee			
		PLANEERINGU PÕHIJONIS			

MÄRKUSED:
 1. ALUSPLAANNA KASUTATUD KLOTID OÜ POOLT DETSEMBER 2020 MÕDDISTATUD GEODEETILIST ALUSPLAANI, TÖO NR 118-20-G
 2. JOONISEL KUJUTATUD RUUMILAHENDUS ON TINGLIK JA TÄPSUSTATAKSE EHTISPROJEKTIDE GA
 3. JOONISTE JUURDE KUULUB LAHUTAMATU OSANA SELETUSKIRI
 4. JOONISTE VÄLJATRÜKID ON VALGUS- JA NIISKUSTUNDLIKUD