


# Sääre looduskaitseala

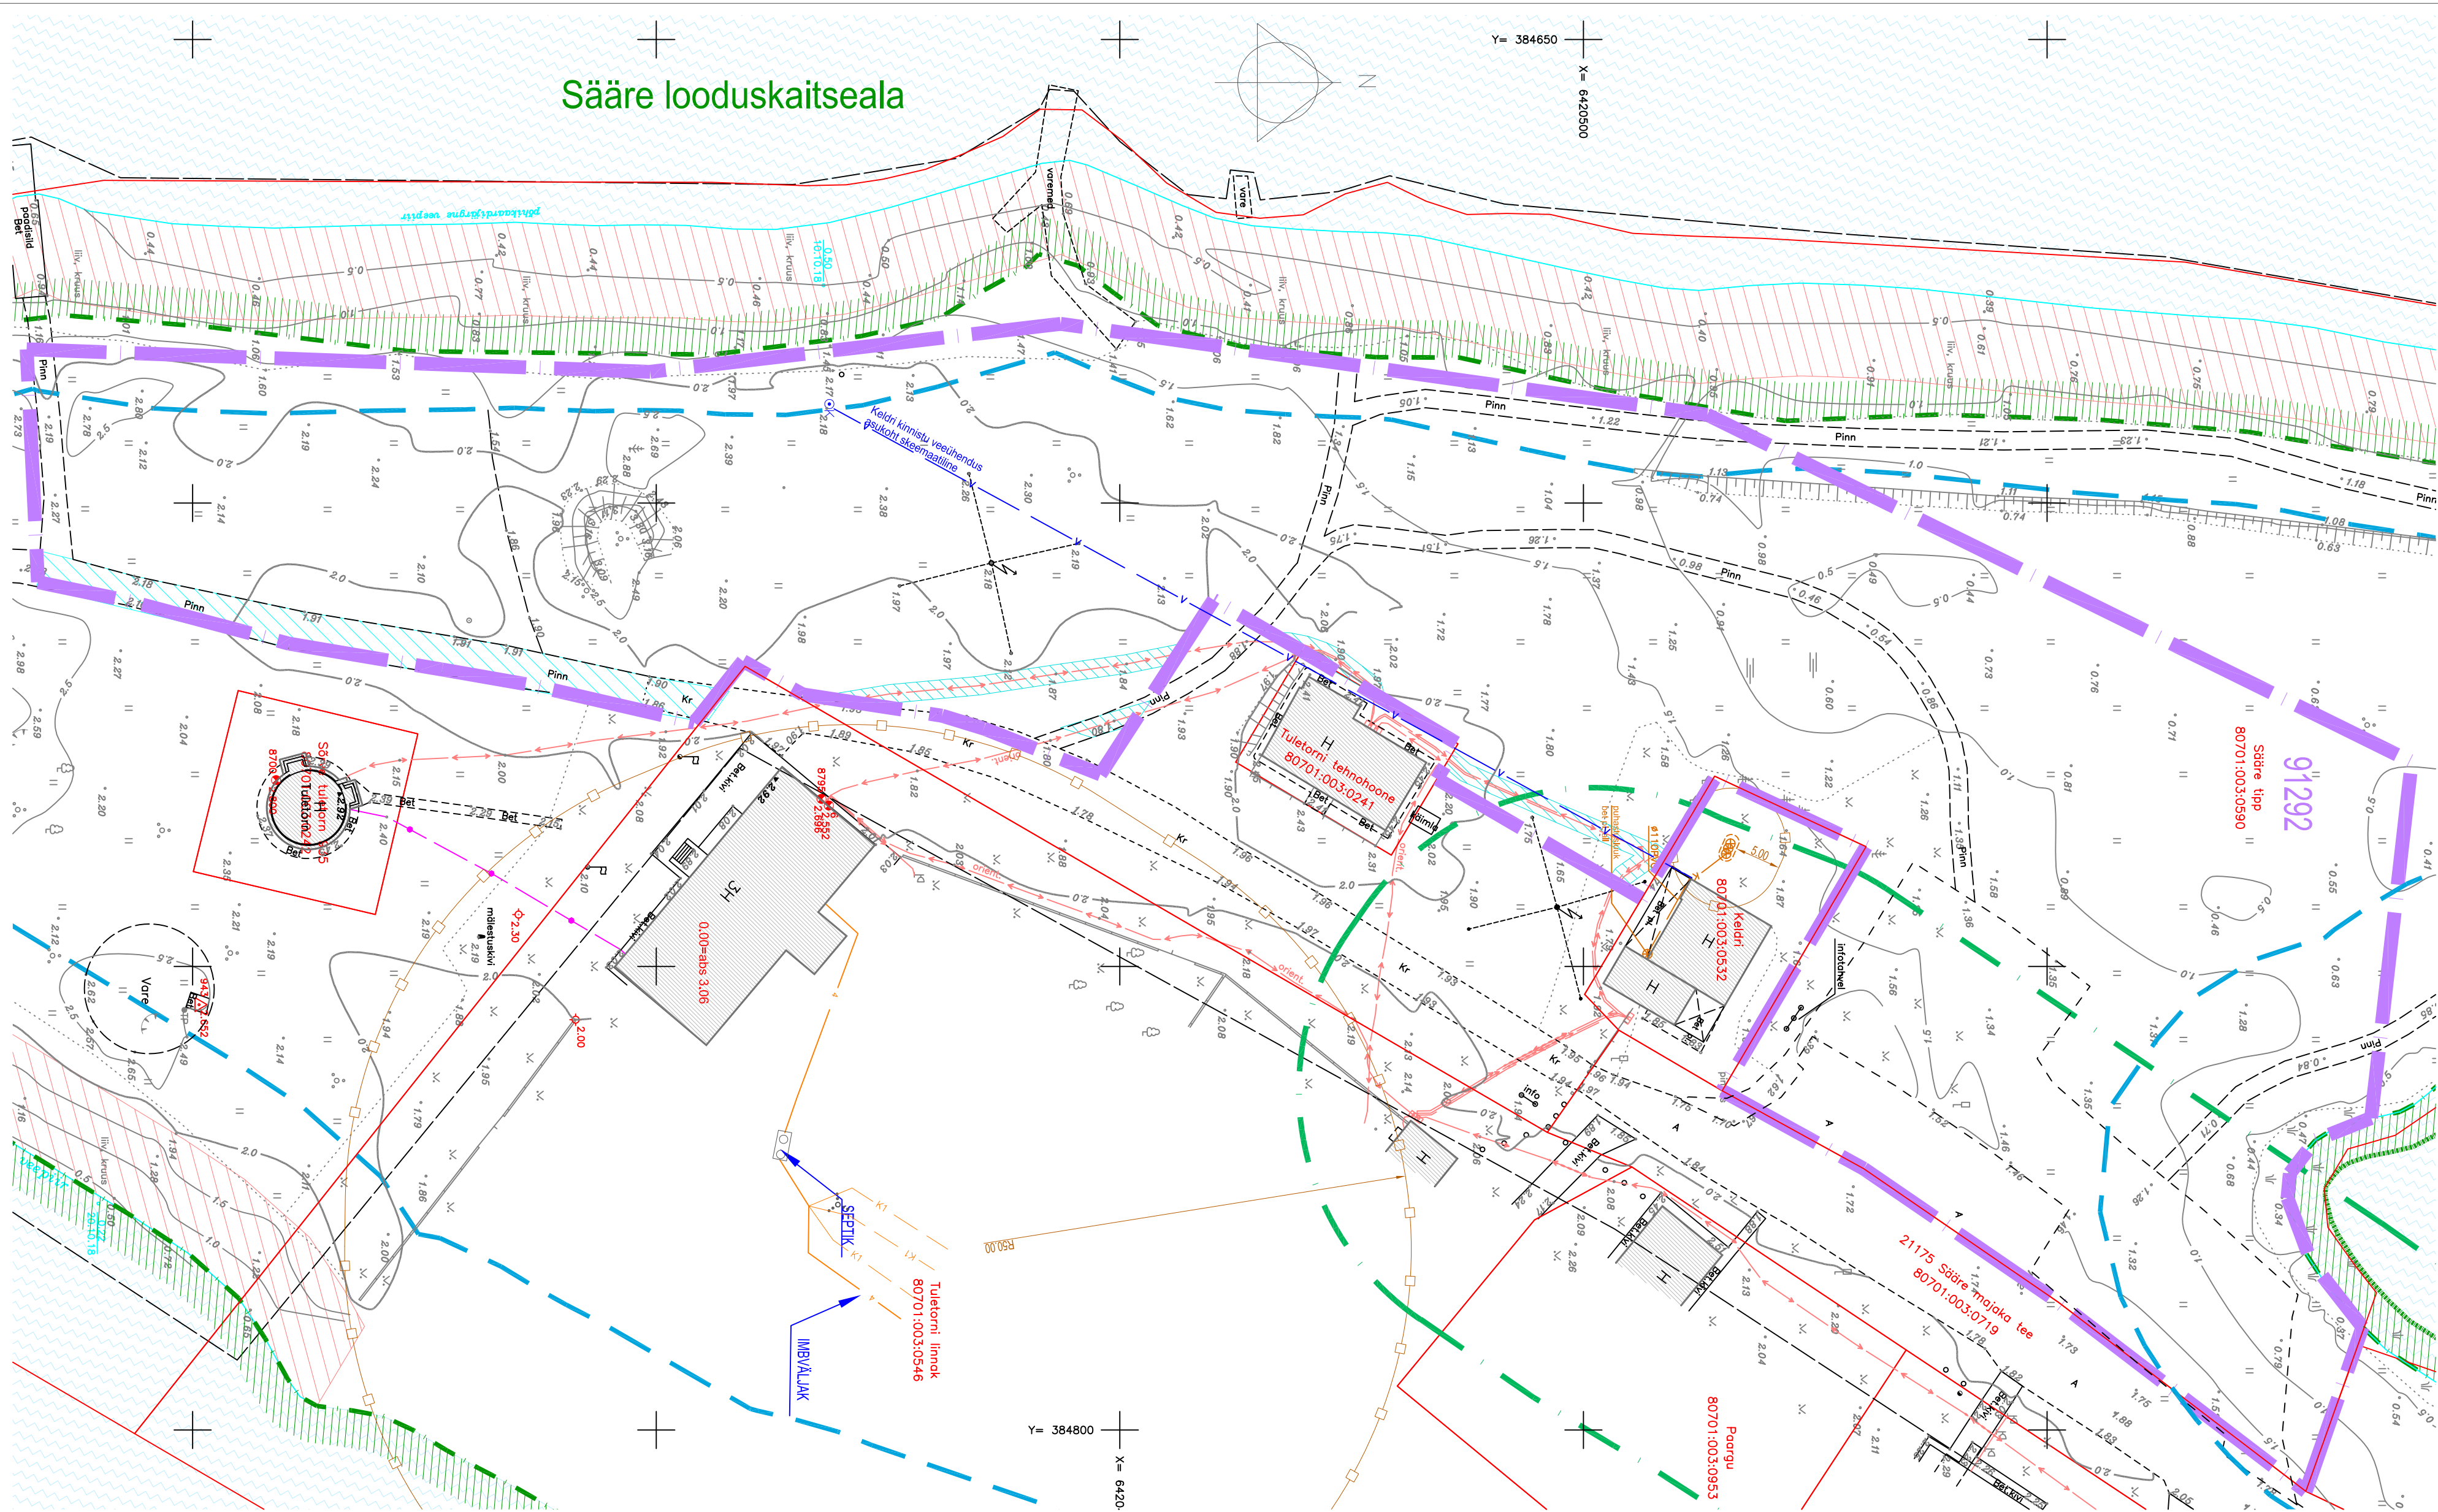

LEPPEMÄRGID:

|  |   |
|--|---|
|  | PLAN. ALA PIIR                          |
|  | OLEMASOLEV PIIR                         |
|  | PÕHIKAARDIJÄRGNE KALDAJOOJON JA VEEKOGU |
|  | OLEMASOLEV SÕIDUTEE                     |
|  | OLEMASOLEV HOONE                        |
|  | OLEMASOLEV LOODUSKAITSEALA PIIR         |
|  | VEEKAITSEVÕÕNDI PIIR                    |
|  | KALLASRADA                              |
|  | SEADUSJÄRGNE TEEKAITSEVÕÕNDI PIIR       |
|  | OLEMASOLEV AVALIKU KASUTUSEGA TEE       |
|  | OLEMASOLEV 10 KV MAAKAABEL              |
|  | OLEMASOLEV MADALPINGEKAABEL             |
|  | OLEMASOLEV SALVKAEV                     |
|  | OLEMASOLEVA SALVKAEVU HOOLDUSALA        |

- MÄRKUSED:
1. ALUSPLAANINA KASUTATUD DP PROJEKTIBÜROO OÜ POOLT OKTOOBRI 2018 MÕÕDISTATUD GEODEETILIST ALUSPLAANI
  2. JOONISEL KUJUTATUD RUUMILAHENDUS ON TINGLIK JA TÄPSUSTATAKSE EHTISPROJEKTIDEGA
  3. JOONISTE JUURDE KUULOB LAHUTAMATU OSANA SELETUSKIRI
  4. JOONISTE VÄLJATRÜKID ON VALGUS- JA NIISKUSTUNDLIKUD

|                |               |   |  |      |       |
|----------------|---------------|---|--|------|-------|
| Töö nr.        | <b>120421</b> | Tellijä:  | <b>SAAREMAA VALLAVALITSUS</b>  |      |       |
| PROJEKTIIJUHT  | I. HIMMIST    | SAAREMAA VALD<br>SÄÄRE KÜLA<br>SÄÄRE TIPU<br>DETAILPLANEERING | STAAD.   | LEHT | LEHTI |
| PLANEERIJ      | P. HEIN       |   | PLAN.  | 2    | 3     |
| Kuupäev        | 21.06.2021    |   | MKA tegevusluba E 203/2005-P<br>MTR: EEP003329; ELK000027<br>EL10207096-0001; EP10207096-0001                          |      |       |
| <b>M 1:500</b> |               | TUGIPLAAN   | Klotoid OÜ Reg kood 10207096<br>Rohu 5, Kuressaare 93819<br>453 3723 / 508 4489<br>klotoid@klotoid.ee / www.klotoid.ee |      |       |

