


Sääre looduskaitseala

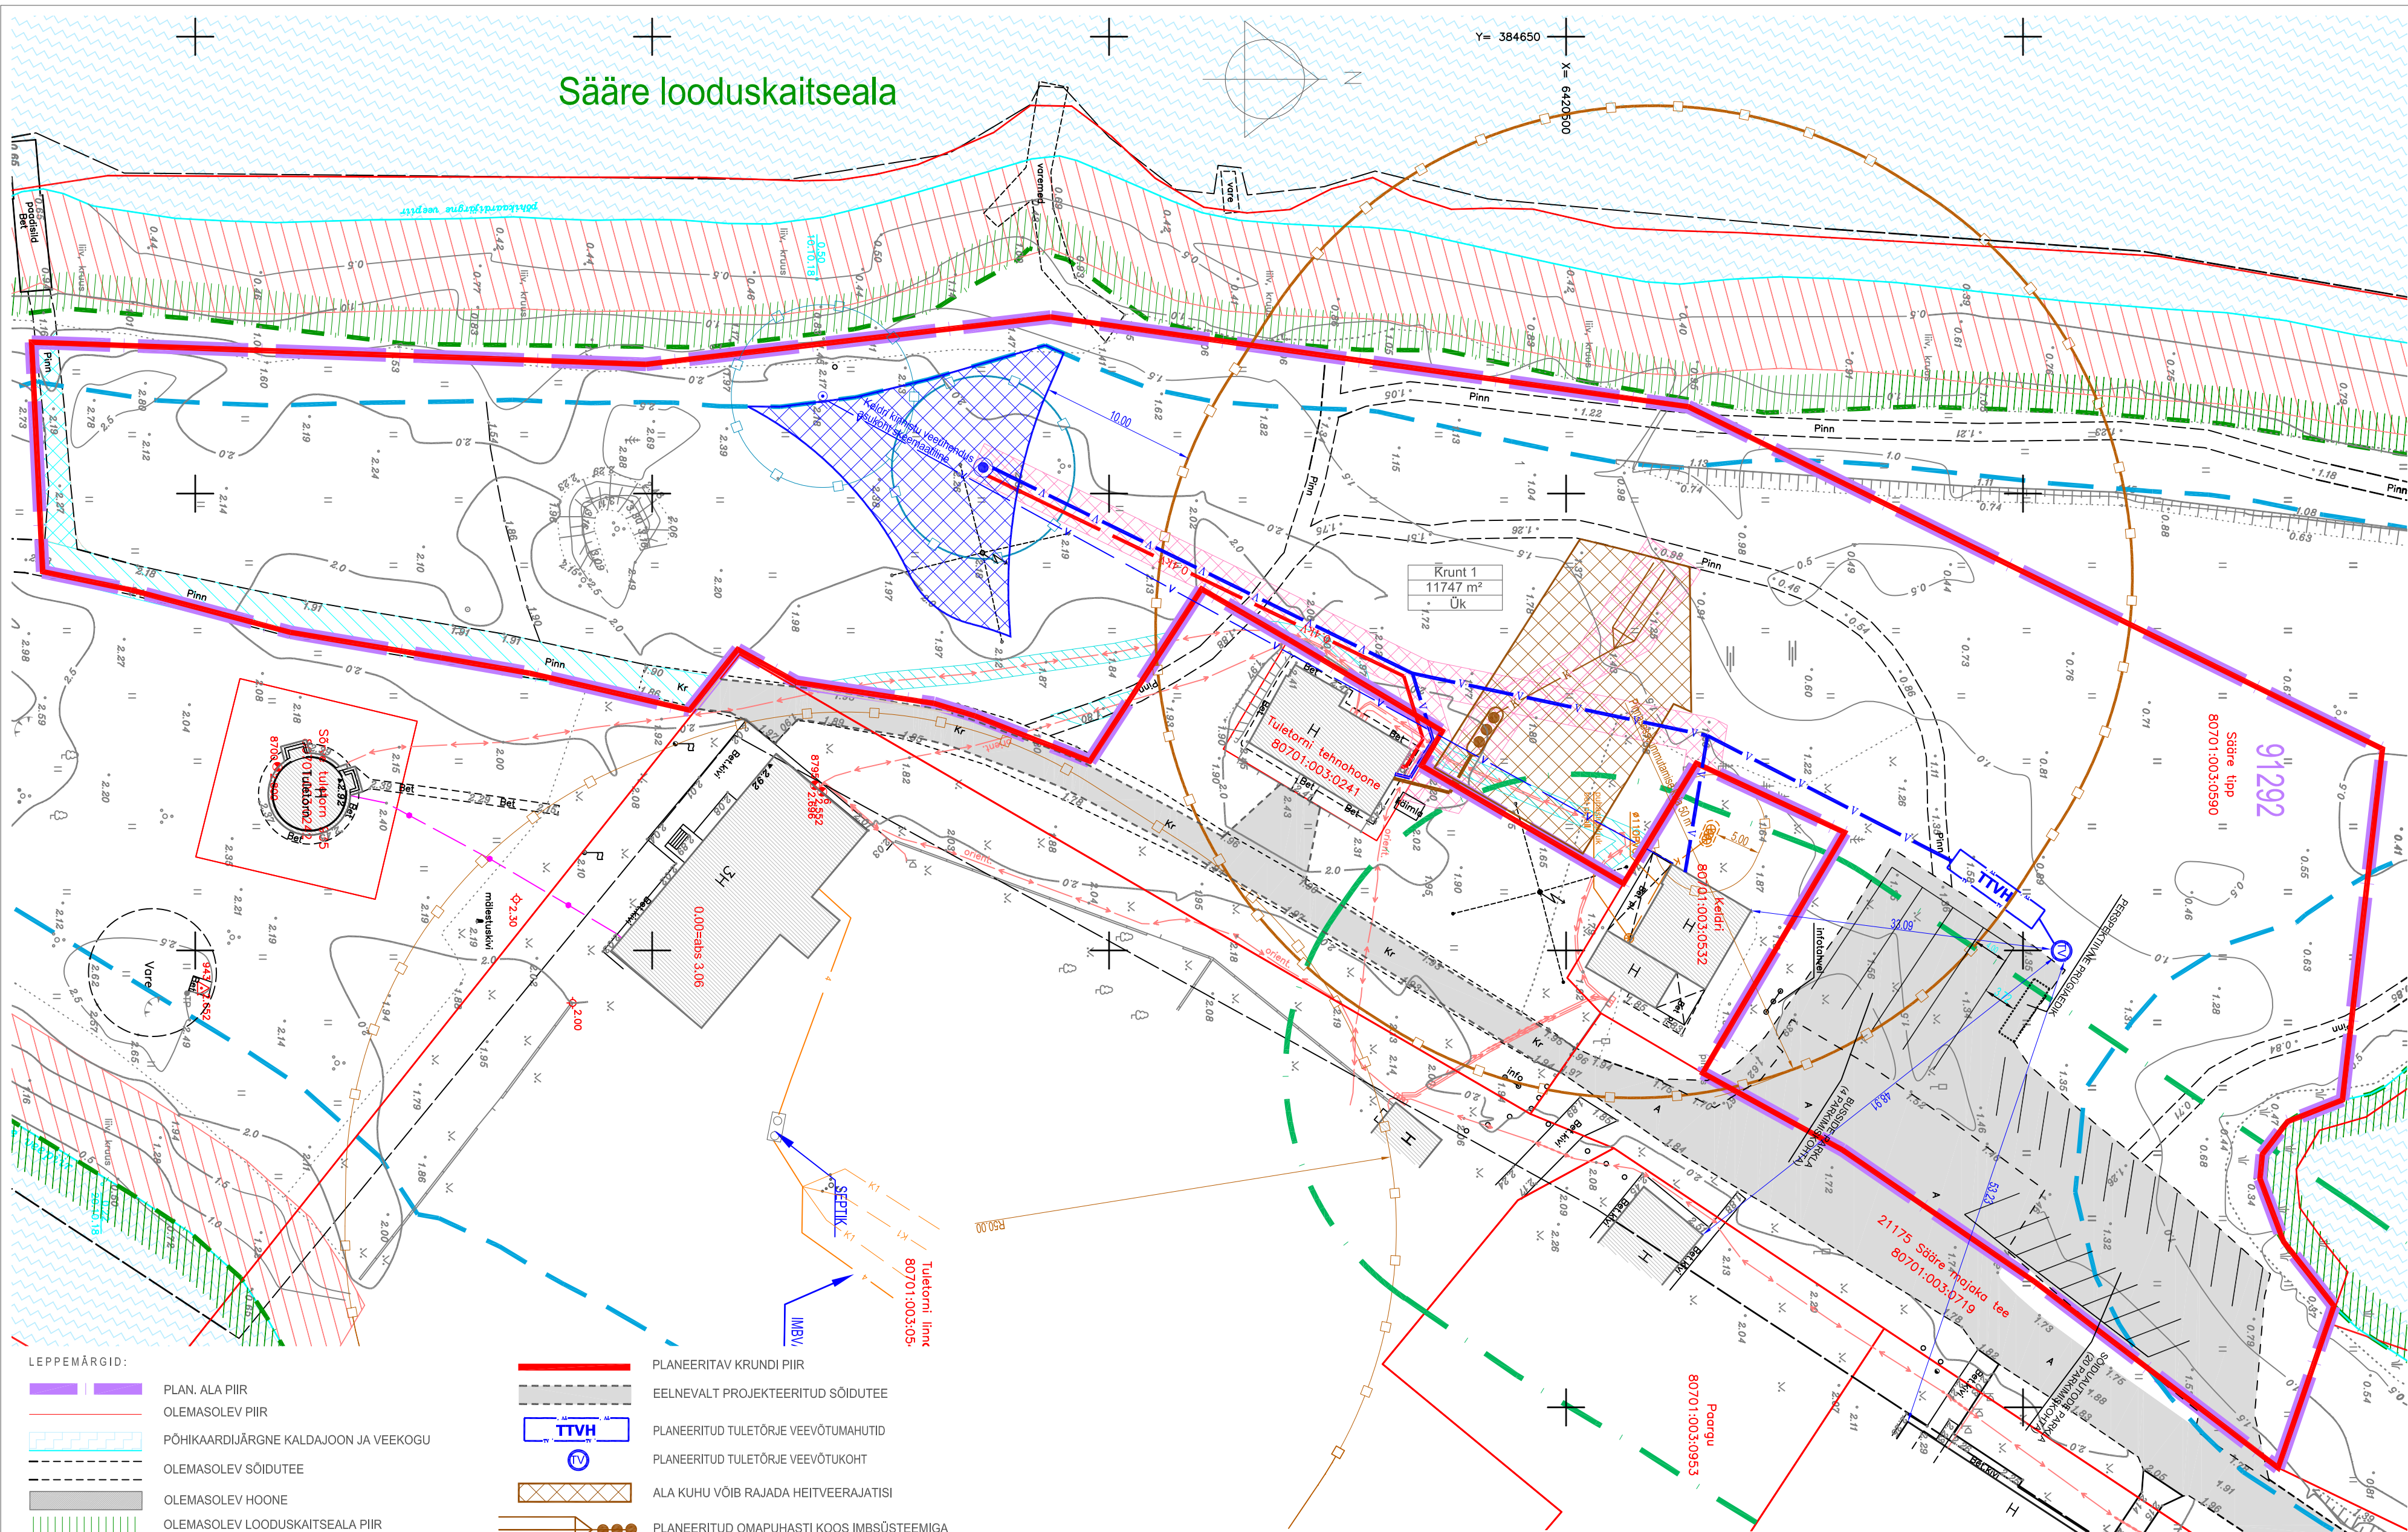

- LEPPEMÄRGID:**
- PLAN. ALA PIIR
 - OLEMASOLEV PIIR
 - PÕHIKAARDIJÄRGNE KALDAJOOON JA VEEKOGU
 - OLEMASOLEV SÕIDUTEE
 - OLEMASOLEV HOONE
 - OLEMASOLEV LOODUSKAITSEALA PIIR
 - VEEKAITSEVÕÕNDI PIIR
 - KALLASRADA
 - SEADUSJÄRGNE TEEKAITSEVÕÕNDI PIIR
 - OLEMASOLEV AVALIKU KASUTUSEGA TEE
 - OLEMASOLEV 10 KV MAAKAABEL
 - OLEMASOLEV MADALPINGEKAABEL
 - OLEMASOLEV SALVKAEV
 - OLEMASOLEVA SALVKAEVU HOOLDUSALA
 - OLEMASOLEVA ROOVEERAJATISE KUJA
 - SEADUSJÄRGNE TEHNORAJATISTE KITSENDUSE ALA

- PLANEERITAV KRUNDI PIIR
- EELNEVALT PROJEKTEERITUD SÕIDUTEE
- PLANEERITUD TULETÕRJE VEEVÕTUMAHUTID
- PLANEERITUD TULETÕRJE VEEVÕTUKOHT
- ALA KUHU VÕIB RAJADA HEITVEERAJATISI
- PLANEERITUD OMAPUHASTI KOOS IMBSÜSTEEMIGA
- ALA KUHU VÕIB RAJADA PUURKAEVU
- PLANEERITUD PUURKAEVU ORIENTEERUV ASUKOHT
- PLANEERITUD VEETORUSTIK
- PLANEERITUD KANALISATSIOONITORUSTIK
- PLANEERITUD PUURKAEVU HOOLDUSALA
- PLANEERITUD HEITVEERAJATISE KUJA
- PLANEERITAV SERVIITUUDI VAJADUS TEHNORAJATISTELE
- PLANEERITAV AVALIK KASUTUS

Krunt 1	KRUNDI NIMI
11747 m ²	KRUNDI SUURUS
Ük	KRUNDI SIHTOTSTARVE
Ük	Üldkasutatav maa

Pos. nr	Krundi nimetus	Planeeritud krundi pindala	Olemasolev katastrirakuse sihtotstarve	Planeeritud krundi kasutamise sihtotstarve	Planeeritud krundi katastrirakuse sihtotstarve	Suurem lubatud ehitistruktuur pind	Suurem lubatud hoonete arv
1.	Sääre tipp	7,90 ha	Üldkasutatav maa	Üldkasutatav maa	Üldkasutatav maa	-	-

- MÄRKUSED:**
1. ALUSPLAANINA KASUTATUD DP PROJEKTIBÜROO OÜ POOLT OKTOOBRI 2018 MÕODISTATUD GEODEETILIST ALUSPLAANI
 2. JOONISEL KUJUTATUD RUUMILAHENDUS ON TINGLIK JA TÄPSUSTATAKSE EHTISPROJEKTIDE GA
 3. JOONISTE JUURDE KUULUB LAHUTAMATU OSANA SELETUSKIRI
 4. JOONISTE VÄLJATRÜKID ON VALGUS- JA NISKUSTUNDLIKUD

Töö nr.	120421	Tellijä:	SAAREMAA VALLAVALITSUS		
PROJEKTUJUHT	I. HIMMIST	PLANEERIJAJA	SAAREMAA VALD SÄÄRE KÜLA SÄÄRE TIPU DETAILPLANEERING		
Kuupäev	13.08.2021	STAAD.	PLAN.	LEHT	3
	M 1:500	LEHTI			3
		PLANEERINGUJOOINIS			
		MKA tegevusloa E 203/2005-P MTR: EEP003326; ELK000027 EL10207096-0001; EP10207096-0001			
		Klotoid OÜ Reg kood 10207096 Rohu 5, Kuressaare 93819 453 3723 / 508 4489 klotoid@klotoid.ee / www.klotoid.ee			