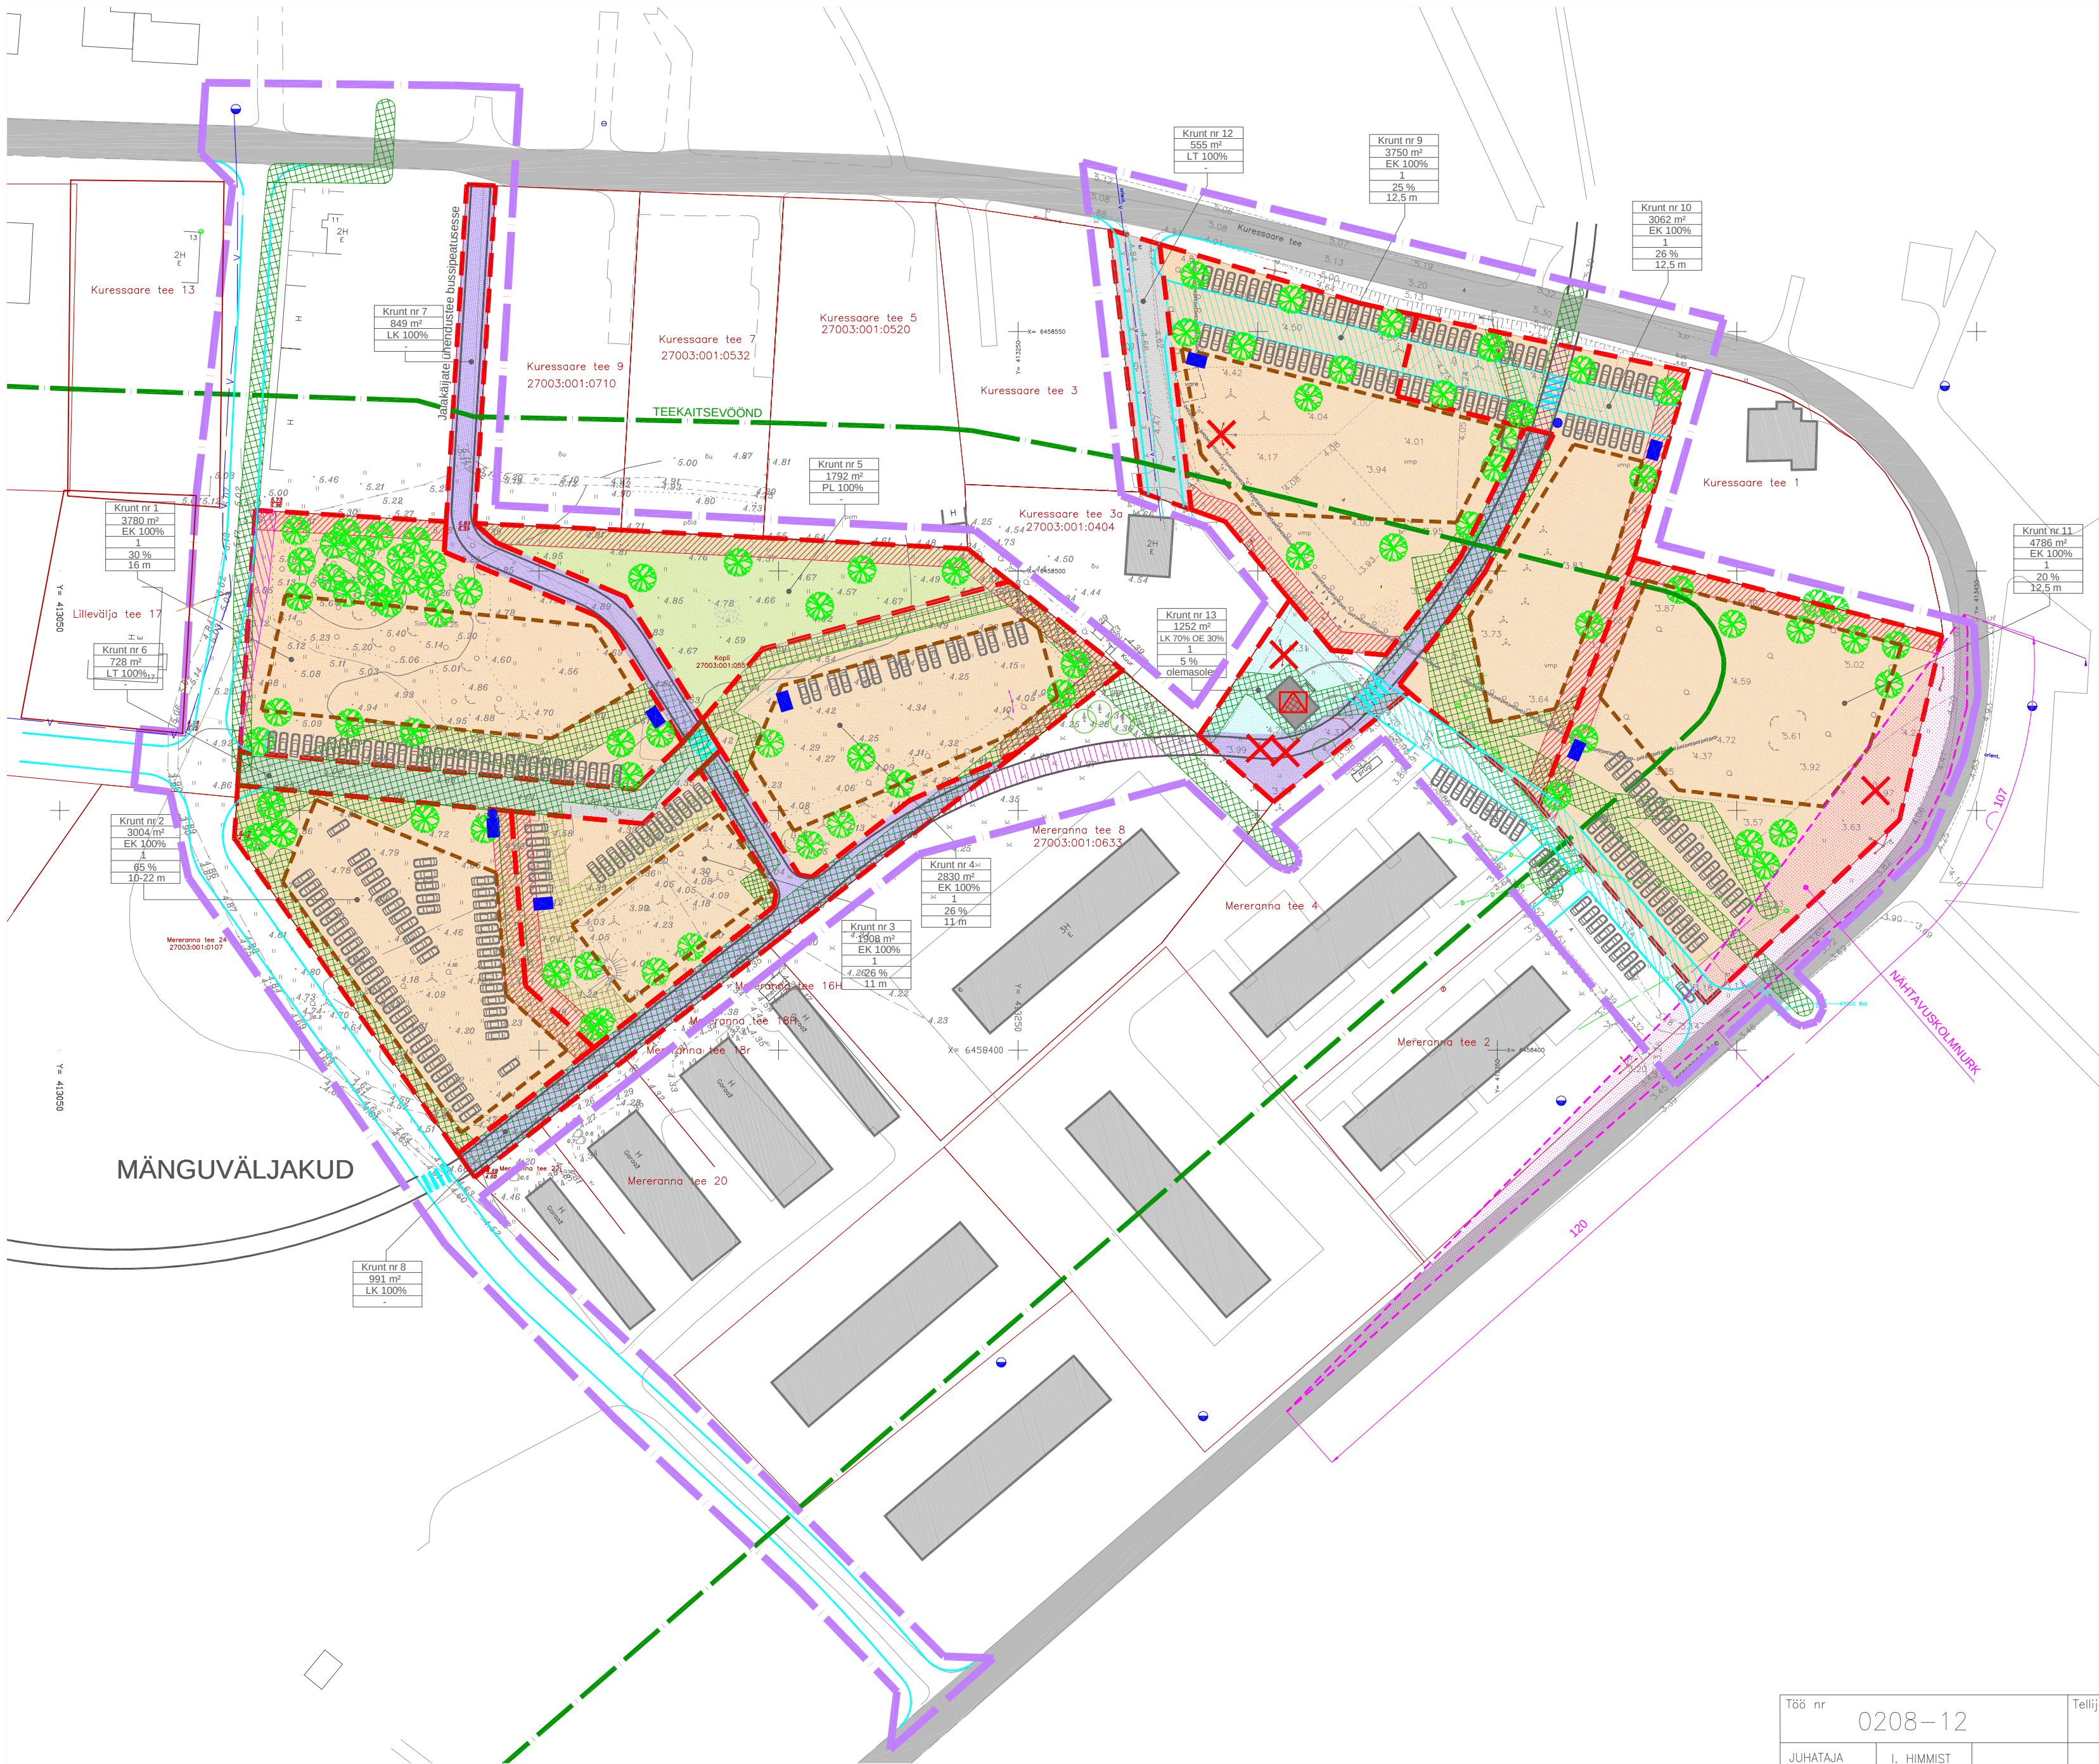


- LEPPEMÄRGID:
- PLANEERINGUGA HAARATAVA ALA PIIR
 - KINNISTU PIIRID OLEMASOLEVAD
 - TEEKAITSEVÖÖND 50 M ÄÄRMISE SÕIDURAJA TELJEST SEADUSJÄRGNE
 - HOONE OLEMASOLEV
 - TEE OLEMASOLEV
 - KÕRGHALJASTUS OLEMASOLEV
 - ALAJAAM OLEMASOLEV
 - HÜDRANT OLEMASOLEV
 - HÜDRANT PLANEERITUD
 - KRUNDI PIIR PLANEERITUD
 - TULETÕRJEKUJADEST TULENEV EHTUSPIIRANGUTEGA ALA
 - LIKVIDEERITAV OBJEKT
 - HOONESTATAV ALA PLANEERITUD
 - SOOVITUSLIK KÕRGHALJASTUS PLANEERITUD
 - PRÜGIMAJA PLANEERITUD ASUKOHT TINGLIK
 - JUURDEPÄASUTEE PLANEERITUD
 - SOOVITUSLIK PARKIMINE PLANEERITUD
 - SERVITUUDI VAJADUS KAVANDATUD TEHNORAJATISTELE PLANEERITUD
 - SERVITUUDI VAJADUS JUURDEPÄAS AVALIKULT KASUTATAVALE TEELE PLANEERITUD
 - SERVITUUDI VAJADUS AVALIKULE TEELE PLANEERITUD
 - KRUNDI ADDRESS
 - KRUNDI PINDALA
 - KRUNDI SIHTOTSTARVE
 - HOONETE ARV KRUNDIL
 - KRUNDI TÄISEHTITUSE PROTSENT
 - MAX HARJA KÕRGUS MAAPINNAST
 - SIHTOTSTARVE KORTERELAMU MAA PLANEERITUD
 - SIHTOTSTARVE PUHKERAJATISE MAA PLANEERITUD
 - SIHTOTSTARVE TEE JA TÄNAVA MAA PLANEERITUD
 - SIHTOTSTARVE KERGLIIKLUSMAA PLANEERITUD
 - SIHTOTSTARVE KERGLIIKLUSMAA JA ELEKTRIENERGIA TOOTMISE JA JAOTAMISE EHTISE MAA PLANEERITUD

Töö nr 0208-12			Tellija KAARMA VALLAVALITSUS		
JUHATAJA	I. HIMMIST		KAARMA VALD KUDJAPE KÜLA KOPLI JA MÄRJAVÄLJA MÜ. DETAILPLANEERING		
KOOSTAS	P. HEIN				
KUUPÄEV	28.02.2008		MAAKASUTUSE JOONIS		
M 1:1000			STAAD.	LEHT	LEHTI
			PLAN.	4	5
			OÜ KLOTOID KURESSAARE PIKK 23 TEL. 453 3723 GSM 508 4489 REG. NR. 10207096		

MÄRKUSED: 1. JOONISEL KUJUTATUD RUUMILAHENDUS ON TINGLIK JA TÄPSUSTATAKSE EHTUSPROJEKTIDEGA
2. JOONISTE JUURDE KUULUB LAHUTAMATU OSANA SELETUSKIRI
3. JOONISTE VÄLJATRÜKID ON VALGUS- JA NIISKUSTUNDLIKUD