



TEHNOVÕRKUDE JOONIS

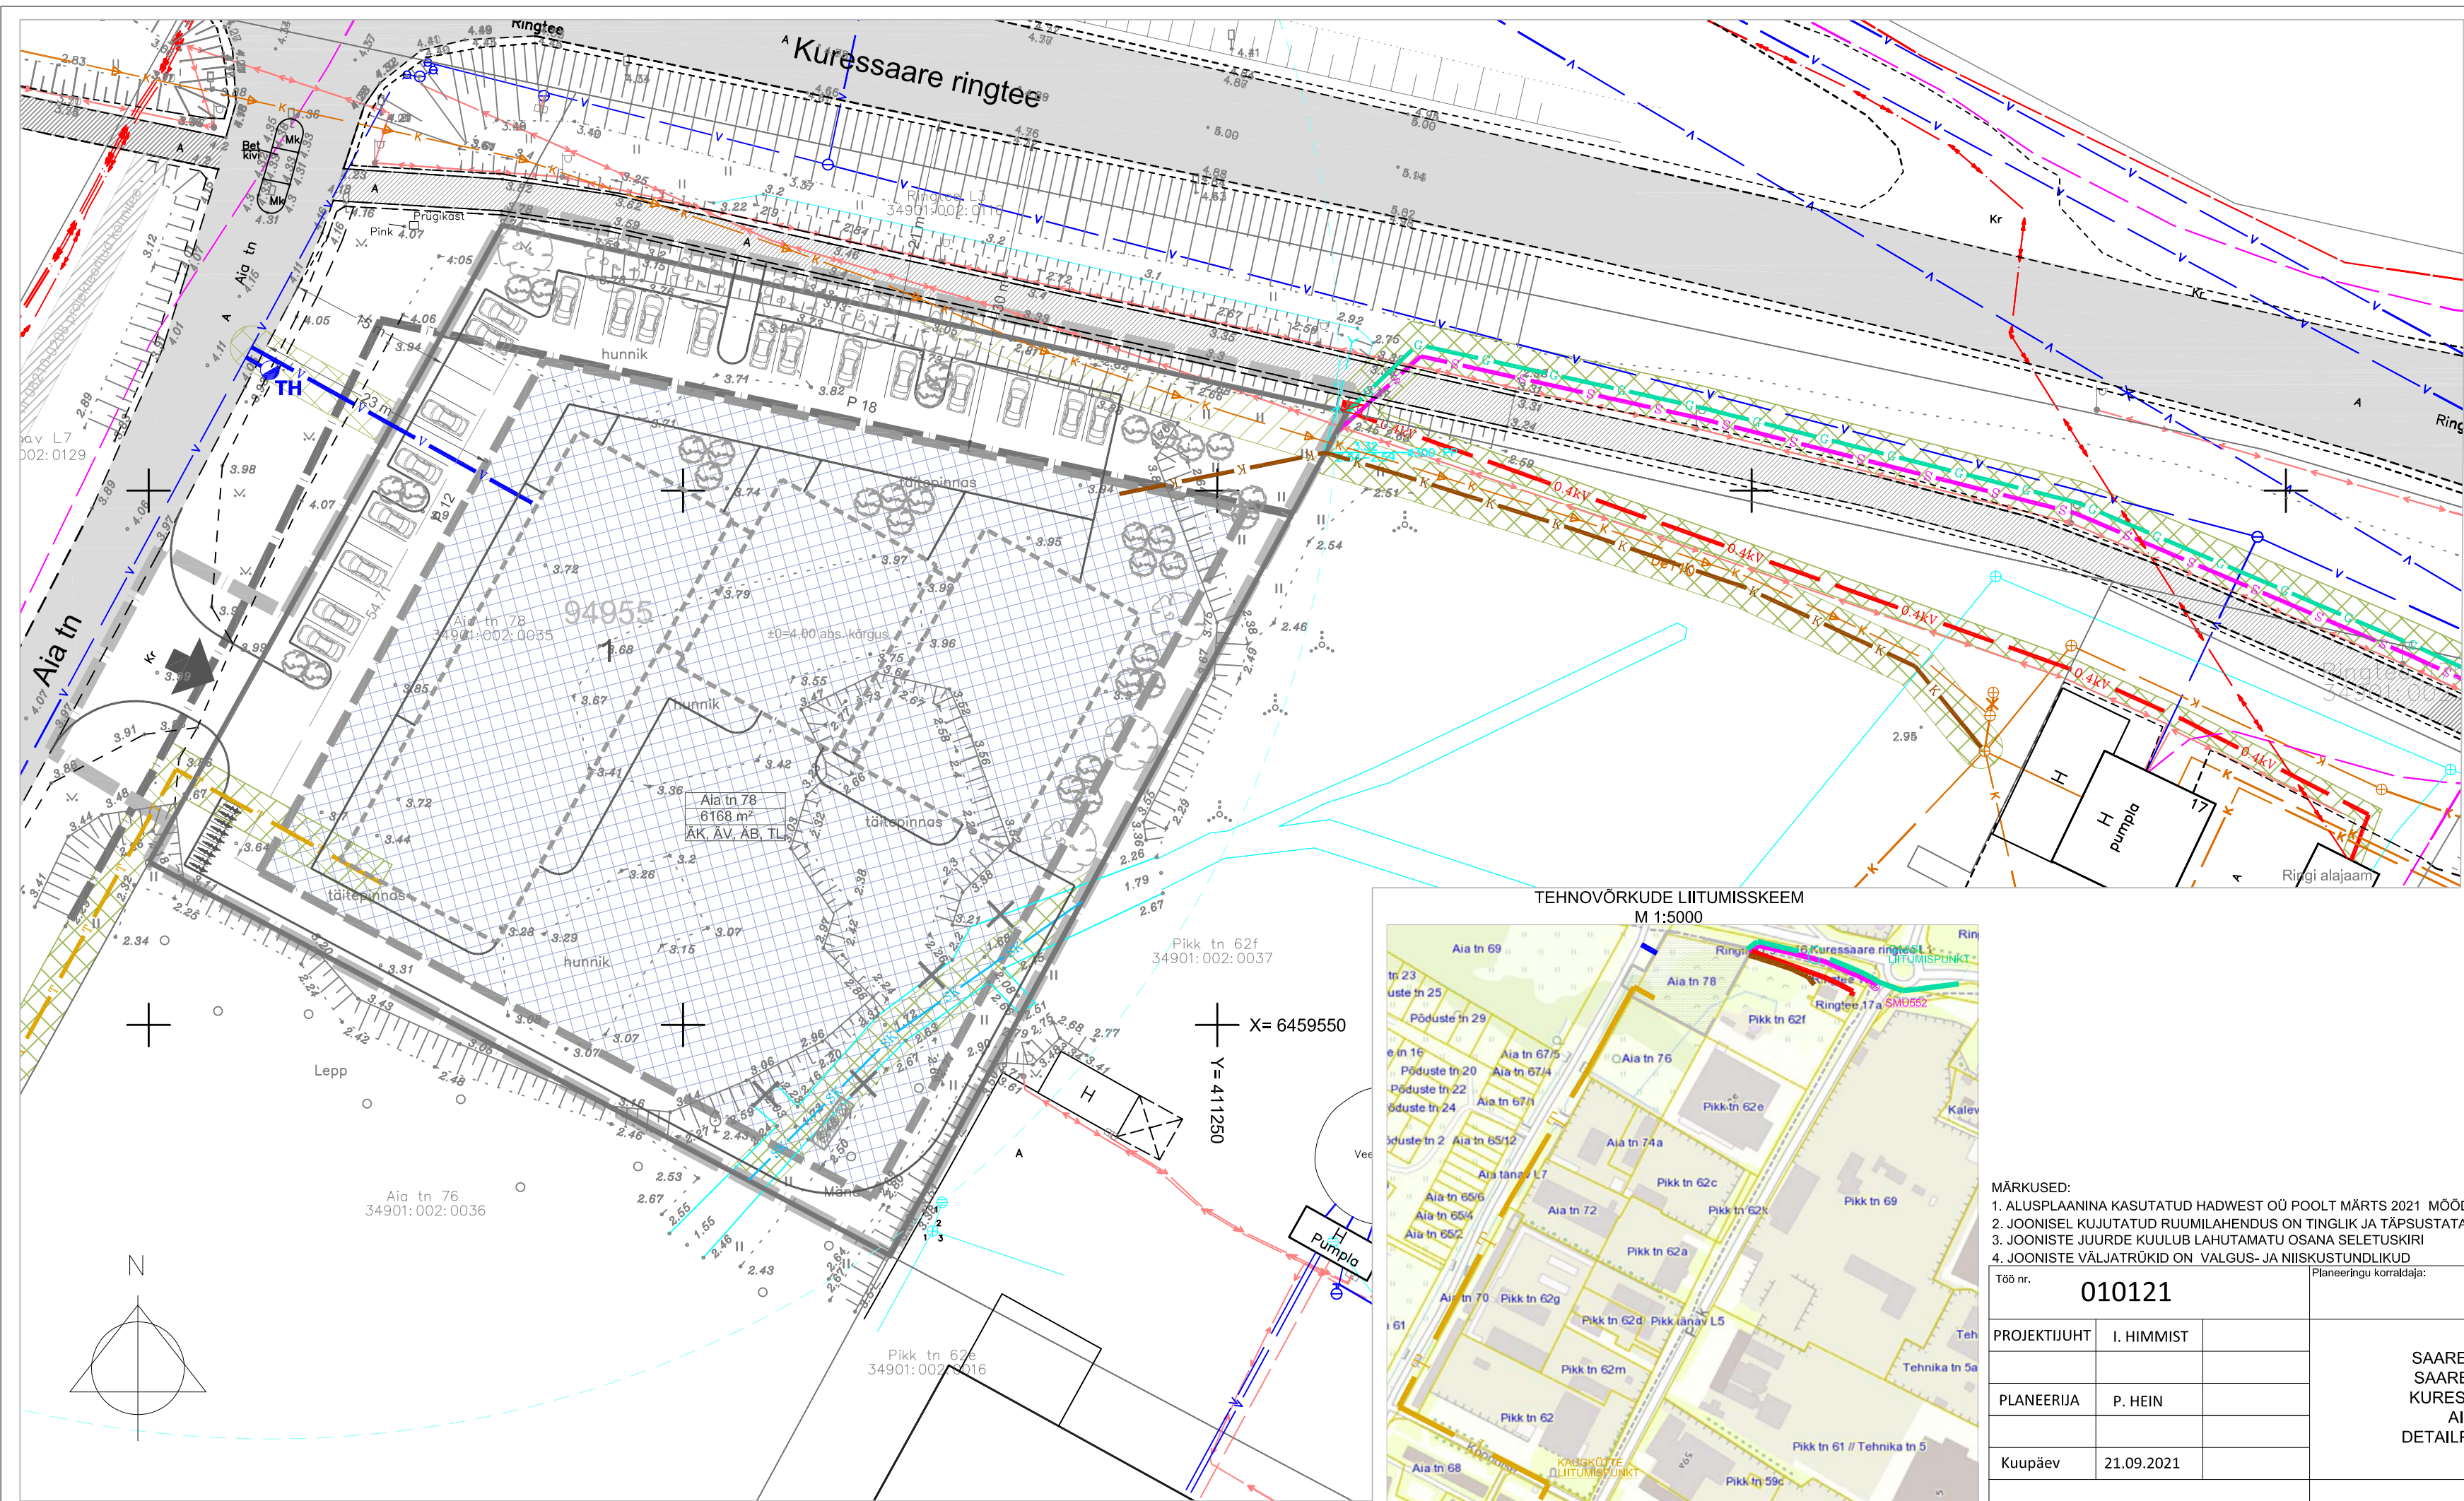

- LEPPEMÄRGID:
- PLAN. ALA PIIR
 - OLEMASOLEV PIIR
 - OLEMASOLEV TÄNAV
 - OLEMASOLEV KERGLIIKLUSTEE
 - OLEMASOLEV HOONE
 - OLEMASOLEV KRAAV
 - SEADUSJÄRGNE TEEKAITSEVÕONDI PIIR
 - OLEMASOLEV HÜDRANT
 - SWECO PROJEKT TÕO NR 08210-0208
 - PROJEKTEERITUD KÕNNITEE
 - OLEMASOLEV KÕRGEPIINGEKAABEL
 - OLEMASOLEV MADALPIINGEKAABEL
 - OLEMASOLEV SIDEKANALISATSIOON
 - OLEMASOLEV SIDEKAABEL
 - OLEMASOLEV VEETORUSTIK
 - OLEMASOLEV KANALISATSIOONITORUSTIK
 - OLEMASOLEV SURVEKANALISATSIOONITORUSTIK
 - SEADUSJÄRGNE TEHNORAJATISTE KITSENDUSE ALA
 - PLANEERITAVA KRUNDI PIIR
 - LIKVIDEERITAV VÕI ÜMBERTÕSTETAV OBJEKT
 - PLANEERITUD HOONESTUSALA
 - PLANEERITUD HOONE SOOVITUSLIK ASUKOHT (KONFIGURATSIOON TINGLIK)
 - PLANEERITUD JUURDEPÄASUD JA PARKLAALAD
 - PLANEERITUD JUURDEPÄAS
 - PLANEERITUD KÕRGHALJASTUS PAIGUTUS ILLUSTRATIIVNE
 - PLANEERITUD PÕOSASHALJASTUS PAIGUTUS ILLUSTRATIIVNE
 - ±0=2.00 abs. kõrgus
 - PLANEERITUD PRÜGIMAJA
 - PLANEERITUD TULETÕRJE HÜDRANT JA KUJA

Aia tn 78 - KRUNDI NIMI
 6168 m² - KRUNDI SUURUS
 AK, AV, AB, TL - KRUNDI SIHTOTSTARVE

- PLANEERITUD ELEKTRILIITUMISKILP
- PLANEERITUD 0,4 kV MAAKAABEL
- PLANEERITUD SIDEKANALISATSIOON
- PLANEERITUD SADEMEVEETORU
- PLANEERITUD VEETORUSTIK
- PLANEERITUD KANALISATSIOONITORUSTIK
- PLANEERITUD SOOJATORUSTIK
- PLANEERITUD GAASITORUSTIK
- PLANEERITAV SERVITUUDI VAJADUS TEHNORAJATISTELE

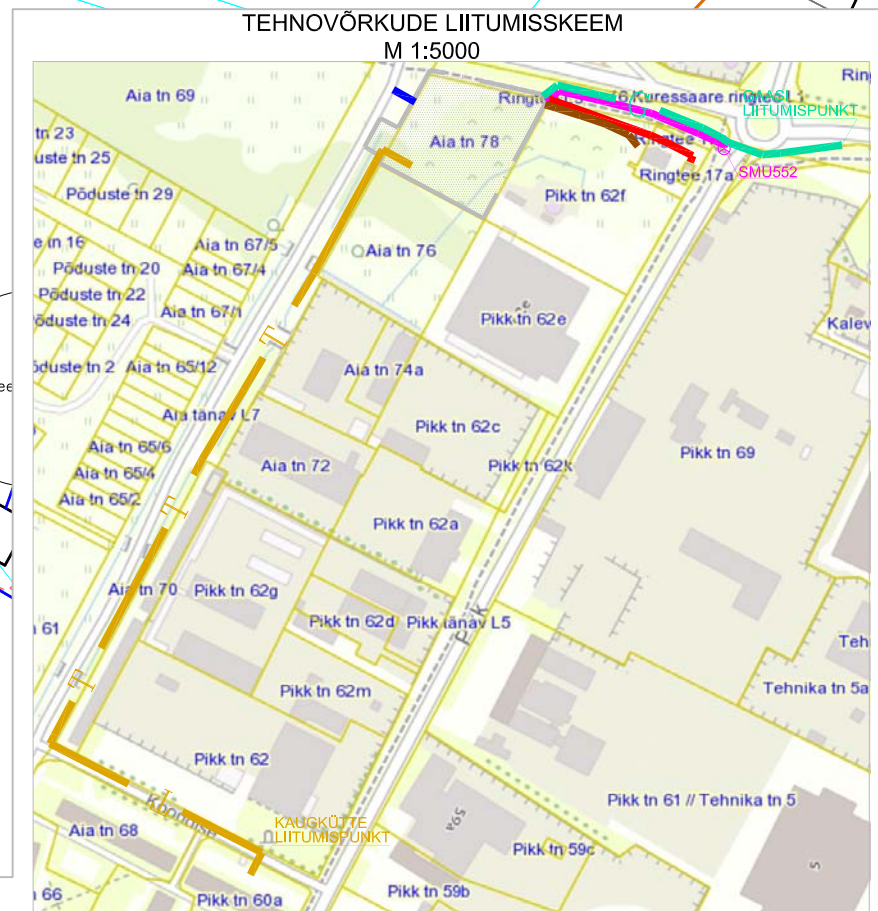

- MÄRKUSED:
- ALUSPLAANINA KASUTATUD HADWEST OÜ POOLT MÄRTS 2021 MÕODISTATUD GEODEETILIST ALUSPLAANI, TÕO NR T-21-118
 - JOONISEL KUJUTATUD RUUMILAHENDUS ON TINGLIK JA TÄPSUSTATAKSE EHITUSPROJEKTIDEGA
 - JOONISTE JUURDE KUULUB LAHUTAMATU OSANA SELETUSKIRI
 - JOONISTE VÄLJATRÜKID ON VALGUS- JA NIISKUSTUNDLIKUD

Töö nr.	010121	Planeeringu korraldaja:	SAAREMAA VALLAVALITSUS		
PROJEKTIIJUHT	I. HIMMIST	PLANEERIJAJA	SAARE MAAKOND SAAREMAA VALD KURESSAARE LINN AIA TN 78 DETAILPLANEERING	STAAD.	LEHT
				PLAN.	5
Kuupäev	21.09.2021		TEHNOVÕRKUDE JOONIS	Teede- ja liikluse projekteerimine EEP003326; ELK000027 Ehituslik projekteerimine EP10207096-0001 Elektripaigaldamise projekteerimine EL 10207096-0001 Mulnuskaltseameti tegevustuba E 203/2005-P	
				Klotoid OÜ Reg kood 10207096 Rohu 5, Kuressaare linn 93819, Saaremaa vald 453 3723 / 508 4489 klotoid@klotoid.ee	
M 1:500			Klotoid		