


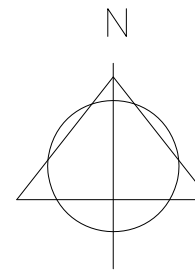








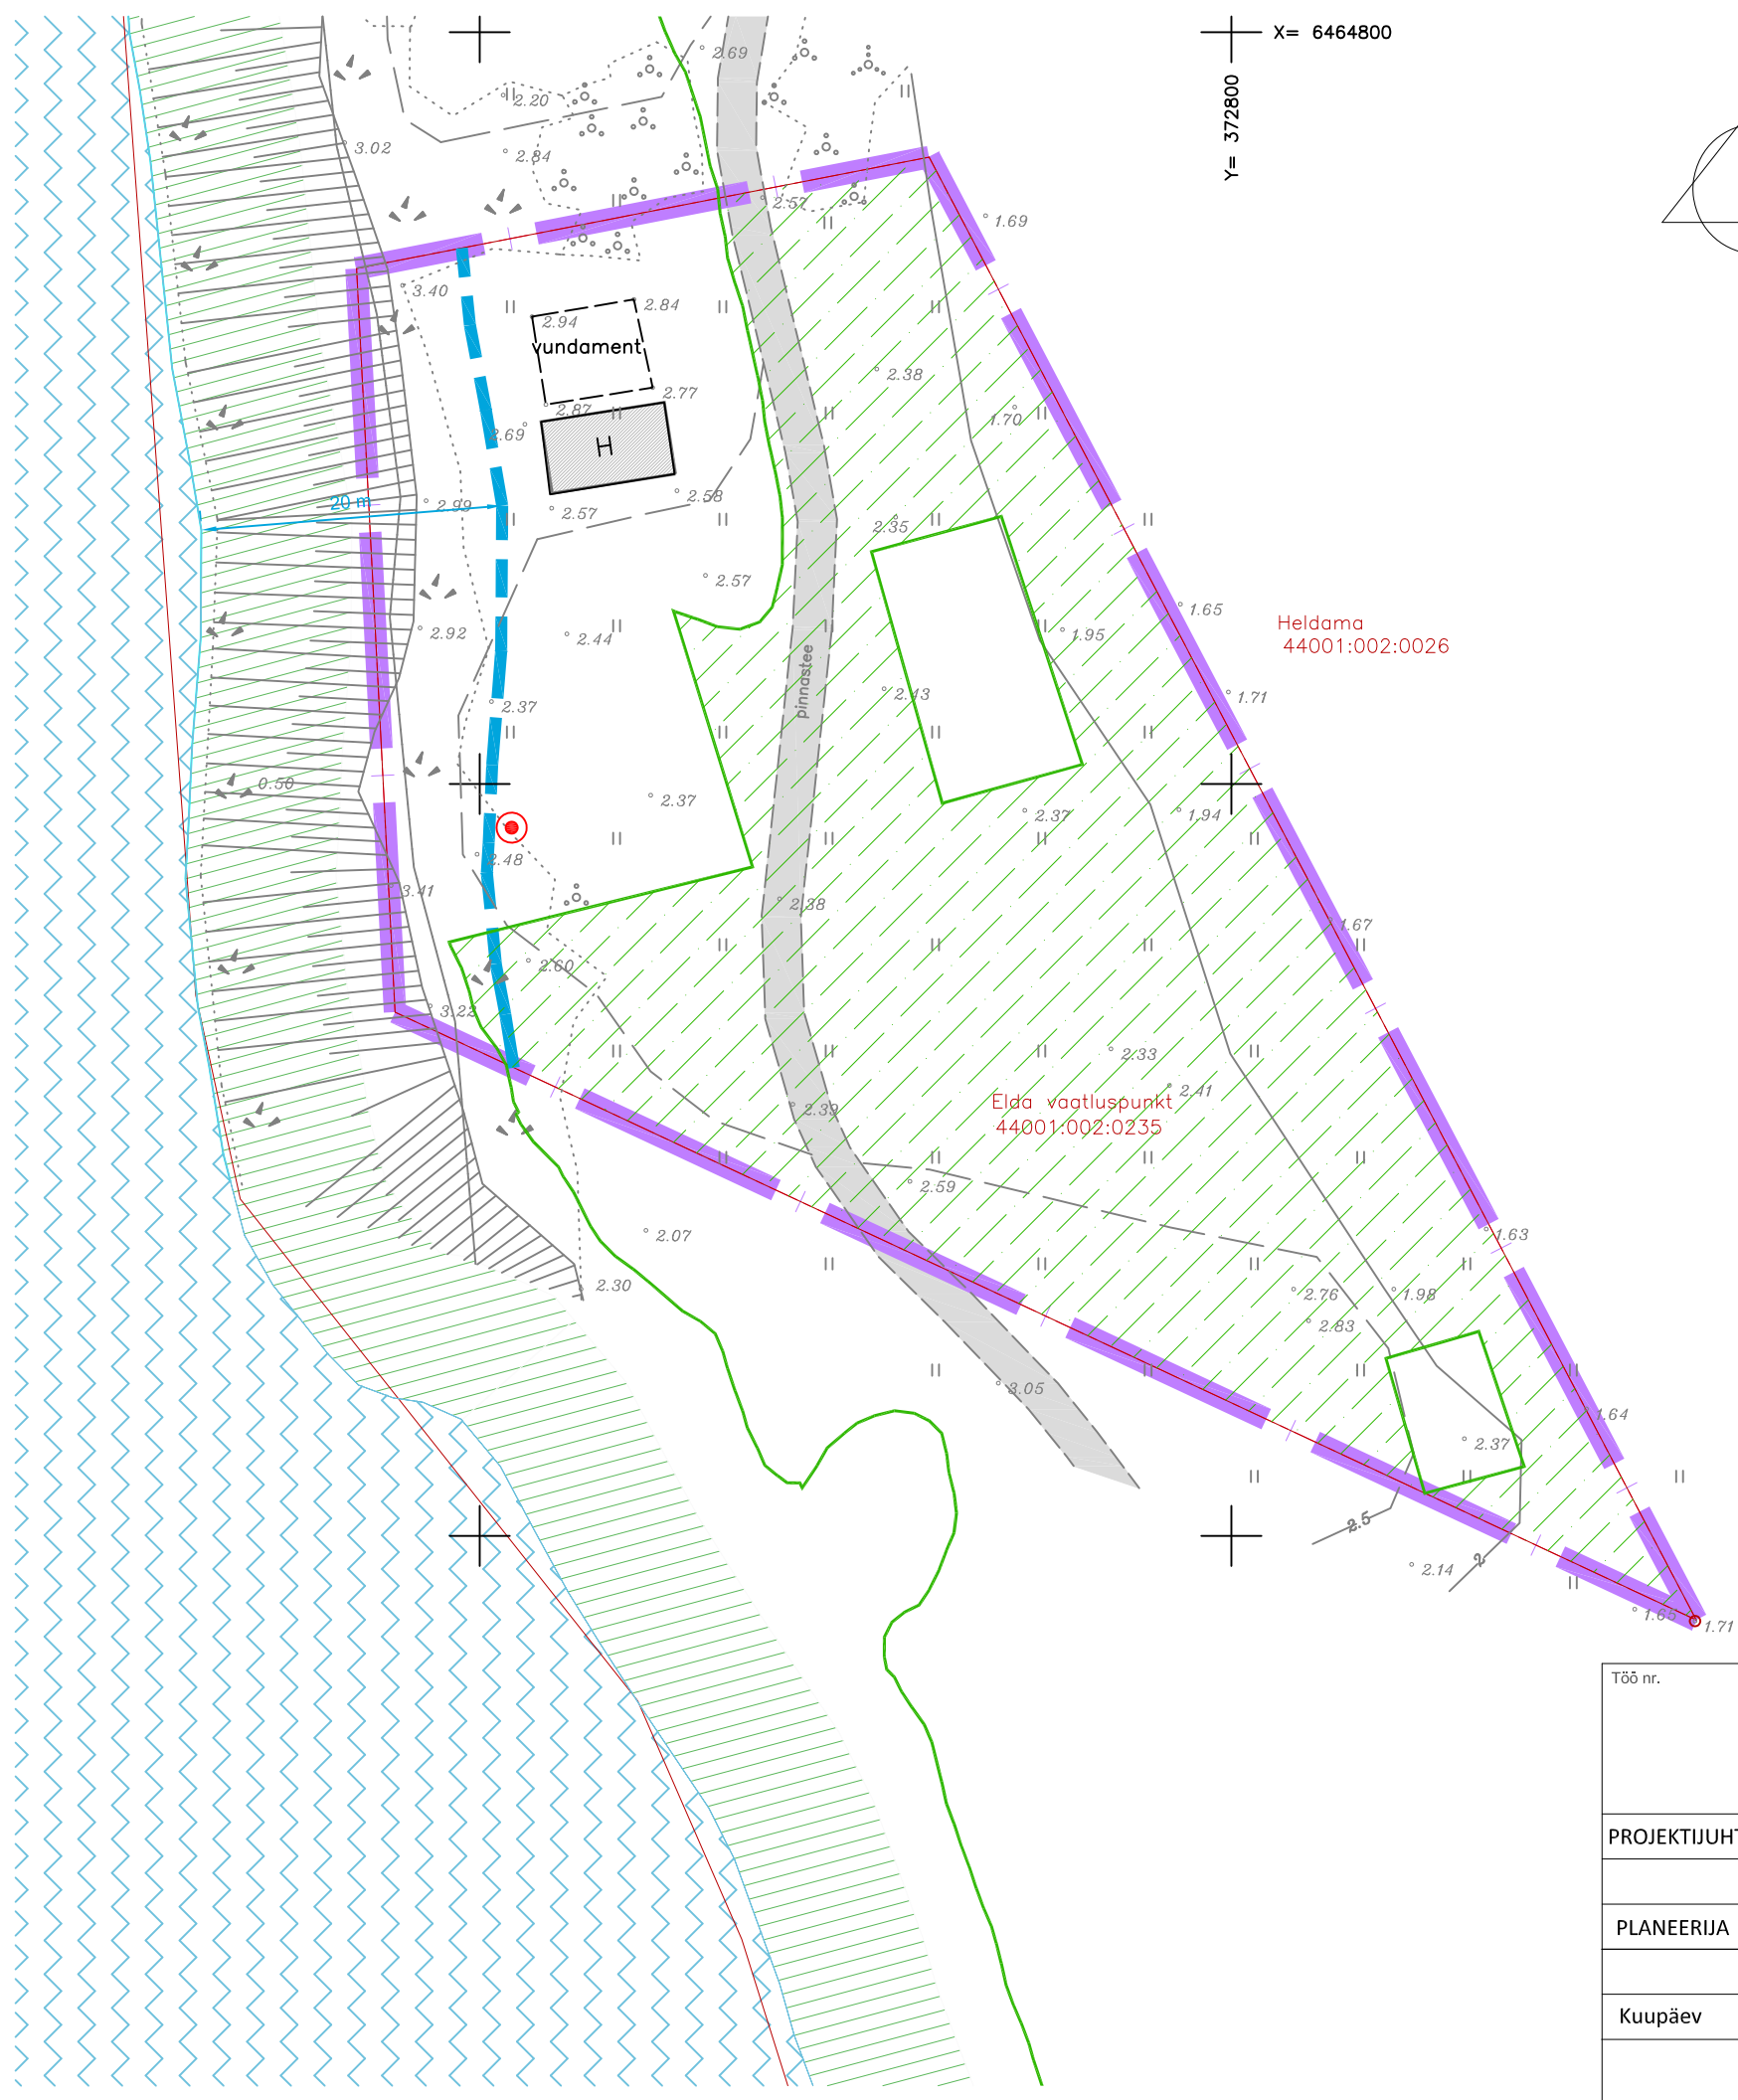
TUGIJOONIS

X= 6464800
Y= 372800




LEPPEMÄRGID:

-  PLAN. ALA PIIR
-  OLEMASOLEV PIIR
-  PÕHIKAARDI JÄRGNE VEEPIIR
-  SEADUSJÄRGNE KALLASRADA
-  SEADUSJÄRGNE VEEKAITSEVÖÖNDI PIIR
-  OLEMASOLEVA POOLLOODUSLIK KOOSLUSE (LOOPEALNE) ALA
-  OLEMASOLEV HOONE
-  OLEMASOLEV SÕIDUTEE
-  KOHALIKU GEODEETILISE VÕRGU PUNKT



- MÄRKUSED:
1. ALUSPLAANINA KASUTATUD JÜRI KOPPELI MAAMÕÖDUTÖÖD POOLT VEEBUIAR 2020 MÕÖDISTATUD GEODEETILIST ALUSPLAANI
 2. JOONISTE JUURDE KUULUB LAHUTAMATU OSANA SELETUSKIRI
 3. JOONISTE VÄLJATRÜKID ON VALGUS- JA NIISKUSTUNDLIKUD

Töö nr. 290620		Planeerigu koostamise korraldaja: SAAREMAA VALLAVALITSUS			
		Huvitatud isik: MARIA PAULINA TAMANDER			
PROJEKTUJUHT	I. HIMMIST	SAARE MAAKOND SAAREMAA VALD ATLA KÜLA ELDA VAATLUSPUNKTI DETAILPLANEERING	STAAD.	LEHT	LEHTI
			PLAN.	2	3
PLANEERIJ	P. HEIN		MKA tegevusluba PT 210/2005 MTR: EEP003326; ELK000027 EL10207096-0001; EP10207096-0001		
Kuupäev	09.12.2021	Klotoid OÜ Reg kood 10207096 Rohu 5, Kuressaare 93819 453 3723 / 508 4489 klotoid@klotoid.ee / www.klotoid.ee			
M 1:500		TUGIJOONIS			