
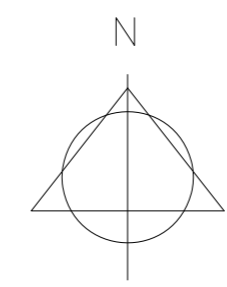


TUGIPLAAN

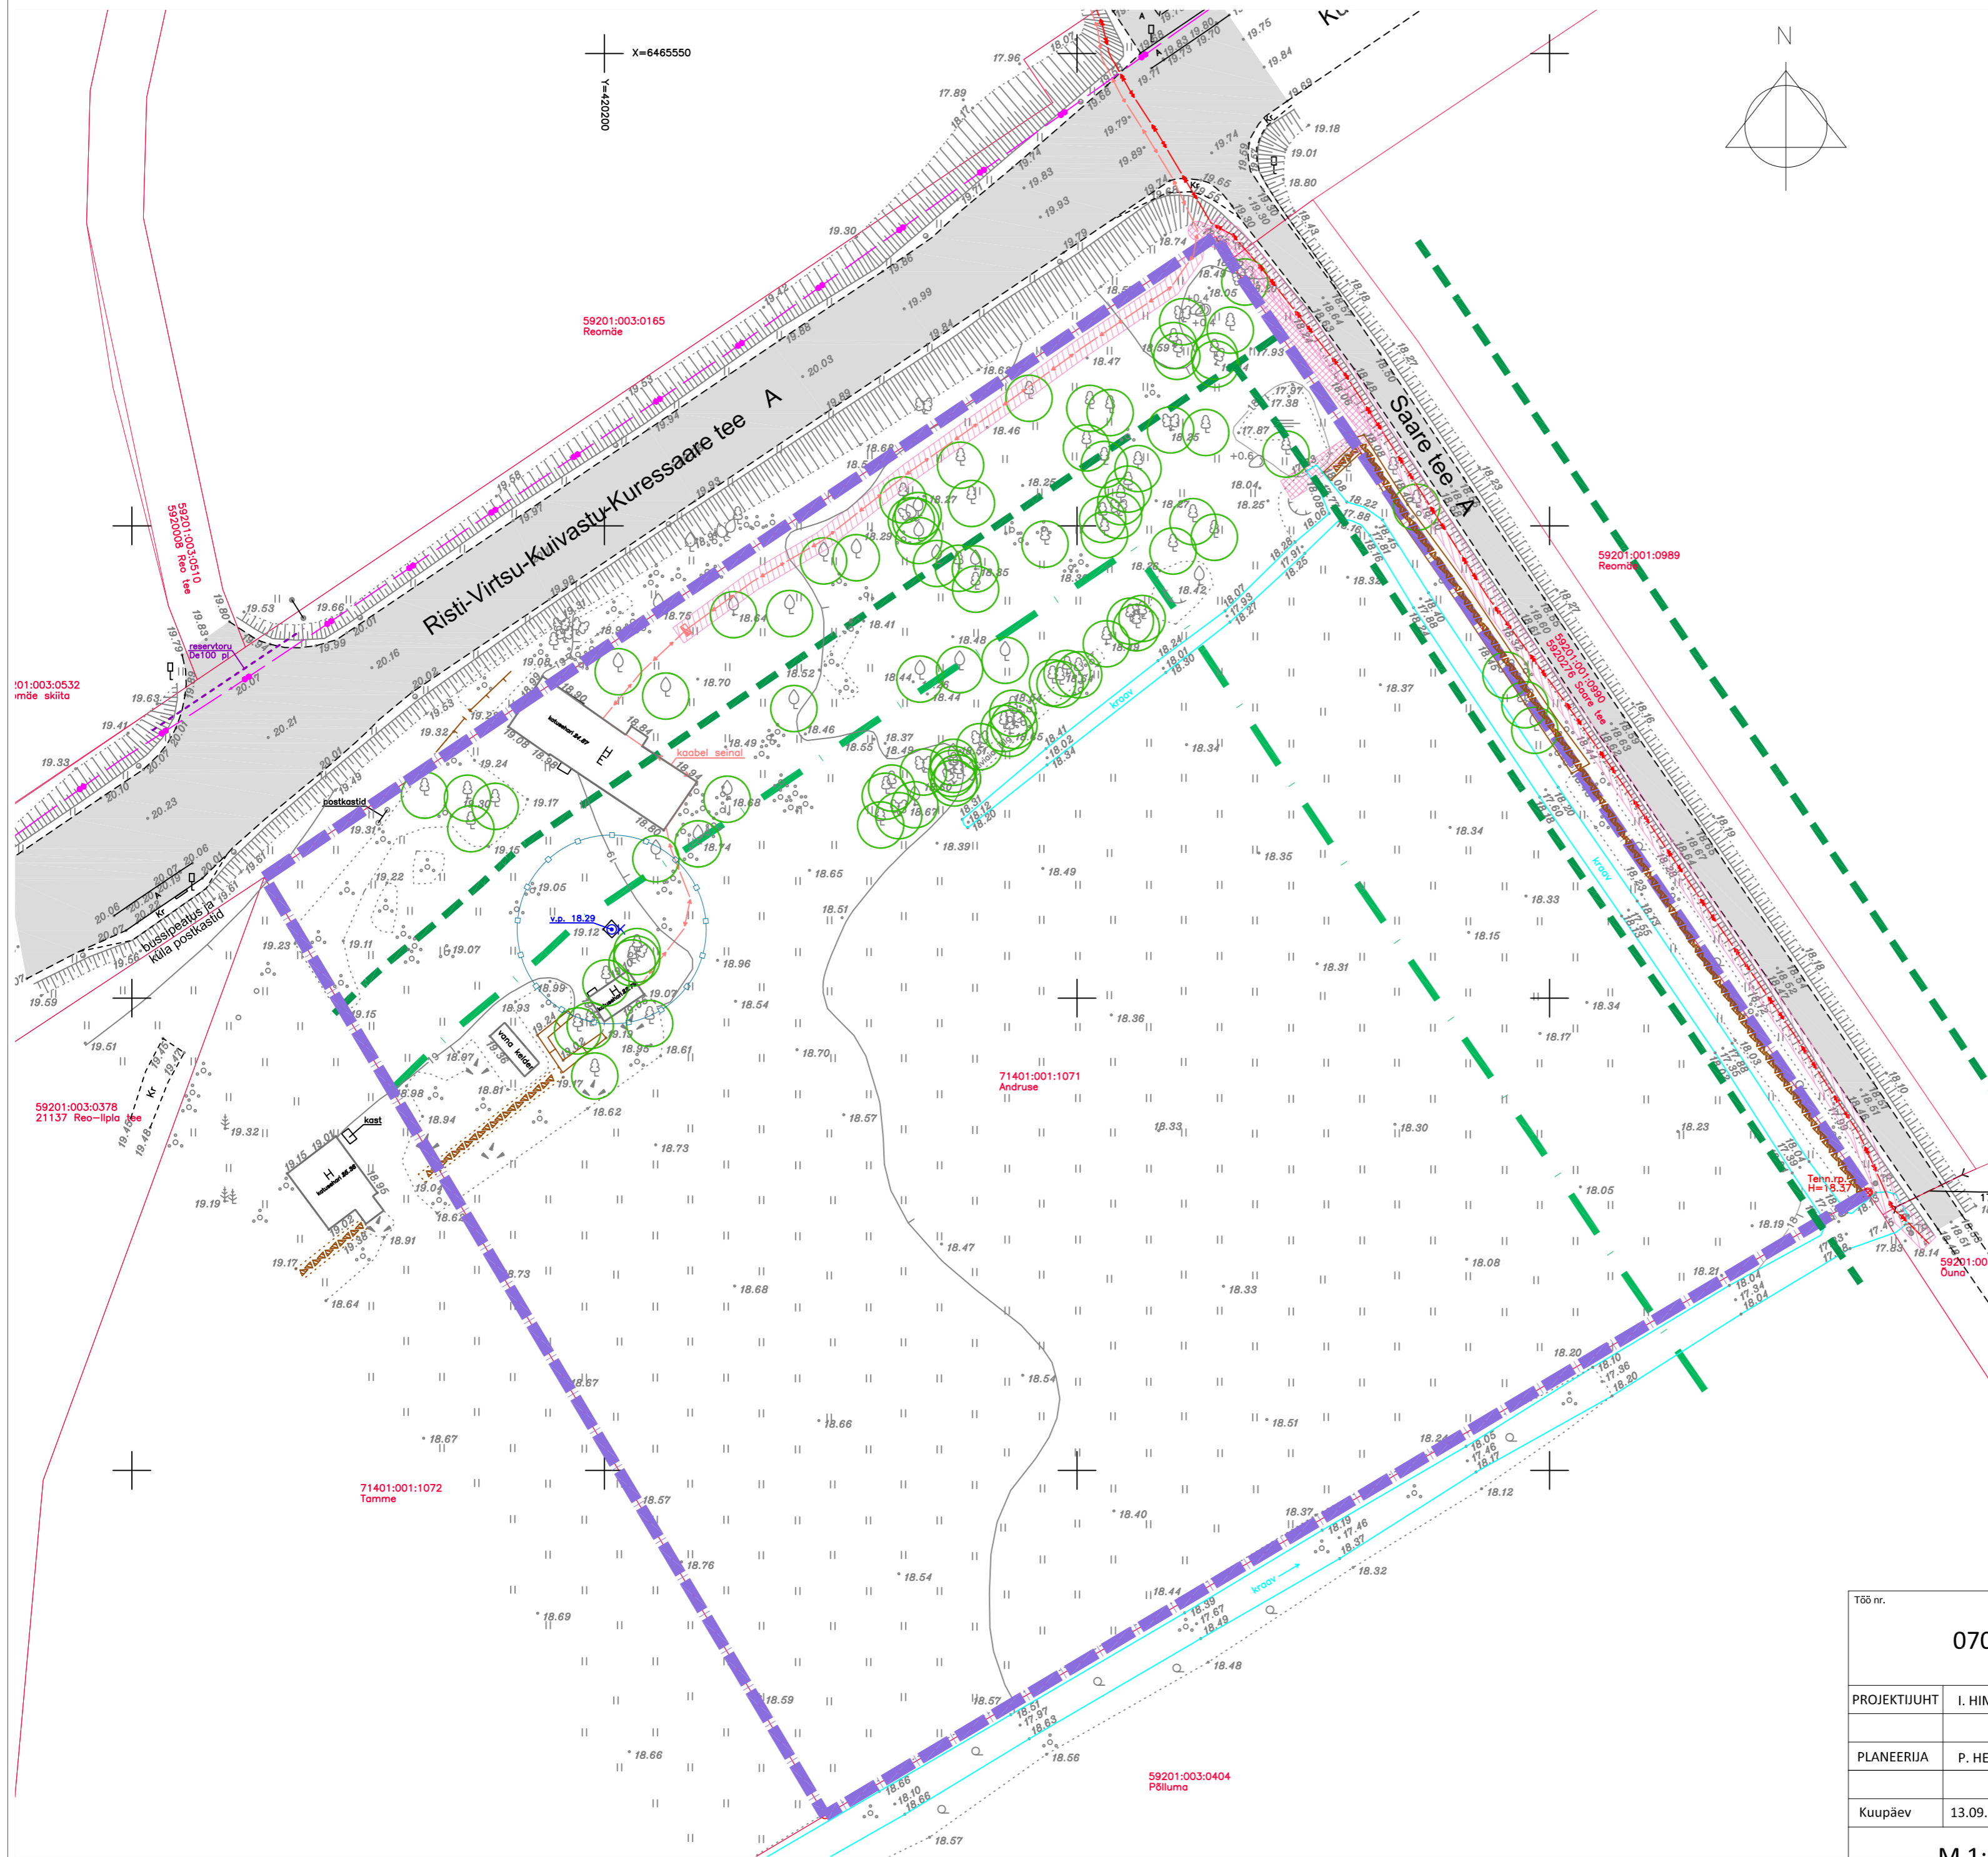

X=6465550  
Y=420200

LEPPEMÄRGID:

	PLAN. ALA PIIR
	KATASTRIRÜKSUSTE PIIRID
	OLEMASOLEV MAANTEE
	SEADUSJÄRGNE TEEKAITSEVÕONDI PIIR
	MAANTEE KÜLGNÄHTAVUSE ALA PIIR
	OLEMASOLEV 10 KV MAAKAABELLIIN
	OLEMASOLEV 0.4 KV MAAKAABELLIIN
	OLEMASOLEV ELEKTRIKAPP
	OLEMASOLEVA TEHNORAJATISE KITSENDUSE ALA
	OLEMASOLEV HOONE
	OLEMASOLEV PUU
	OLEMASOLEV VILJAPUU
	OLEMASOLEV KIVIAED
	OLEMASOLEV KRAAV
	OLEMASOLEV SALVKAEV
	OLEMASOLEV SALVKAEVU HOOLDUSALA

- MÄRKUSED:
1. ALUSPLAANINA KASUTATUD GEODEESIABÜROO POOLT NOVEMBER 2021 MÕJDISTATUD GEODEETILIST ALUSPLAANI, TÖÖ NR G-165/11-21
  2. JOONISTE JUURDE KULUB LAHUTAMATU OSANA SELETUSKIRI
  3. JOONISTE VALJATROKID ON VALGUS- JA NIISKUSTUNDLIKUD

Töö nr.		Planeeringu koostamise korraldaja:		
070222		SAAREMAA VALLAVALITSUS		
PROJEKTIJUHT		Hüvitatud isik:		
I. HIMMIST		MTÜ ANNA ASUM		
PLANEERIJ	P. HEIN	STAAD.	LEHT	LEHTI
		PLAN.	2	3
Kuupäev	13.09.2022	SAARE MAAKOND SAAREMAA VALD REO KÜLA ANNA ASUMI DETAILPLANEERING		
M 1:500		TUGIPLAAN		
		<small>MKA tegevusküba PT 210/2005 MTR: EEP003326; ELK000027 EL10207096-0001; EP10207096-0001</small>		
		<small>Klotoid OÜ Reg kood 10207096 Rohu 5, Kuressaare 93819 453 3723 / 508 4489 klotoid@klotoid.ee / www.klotoid.ee</small>		

