


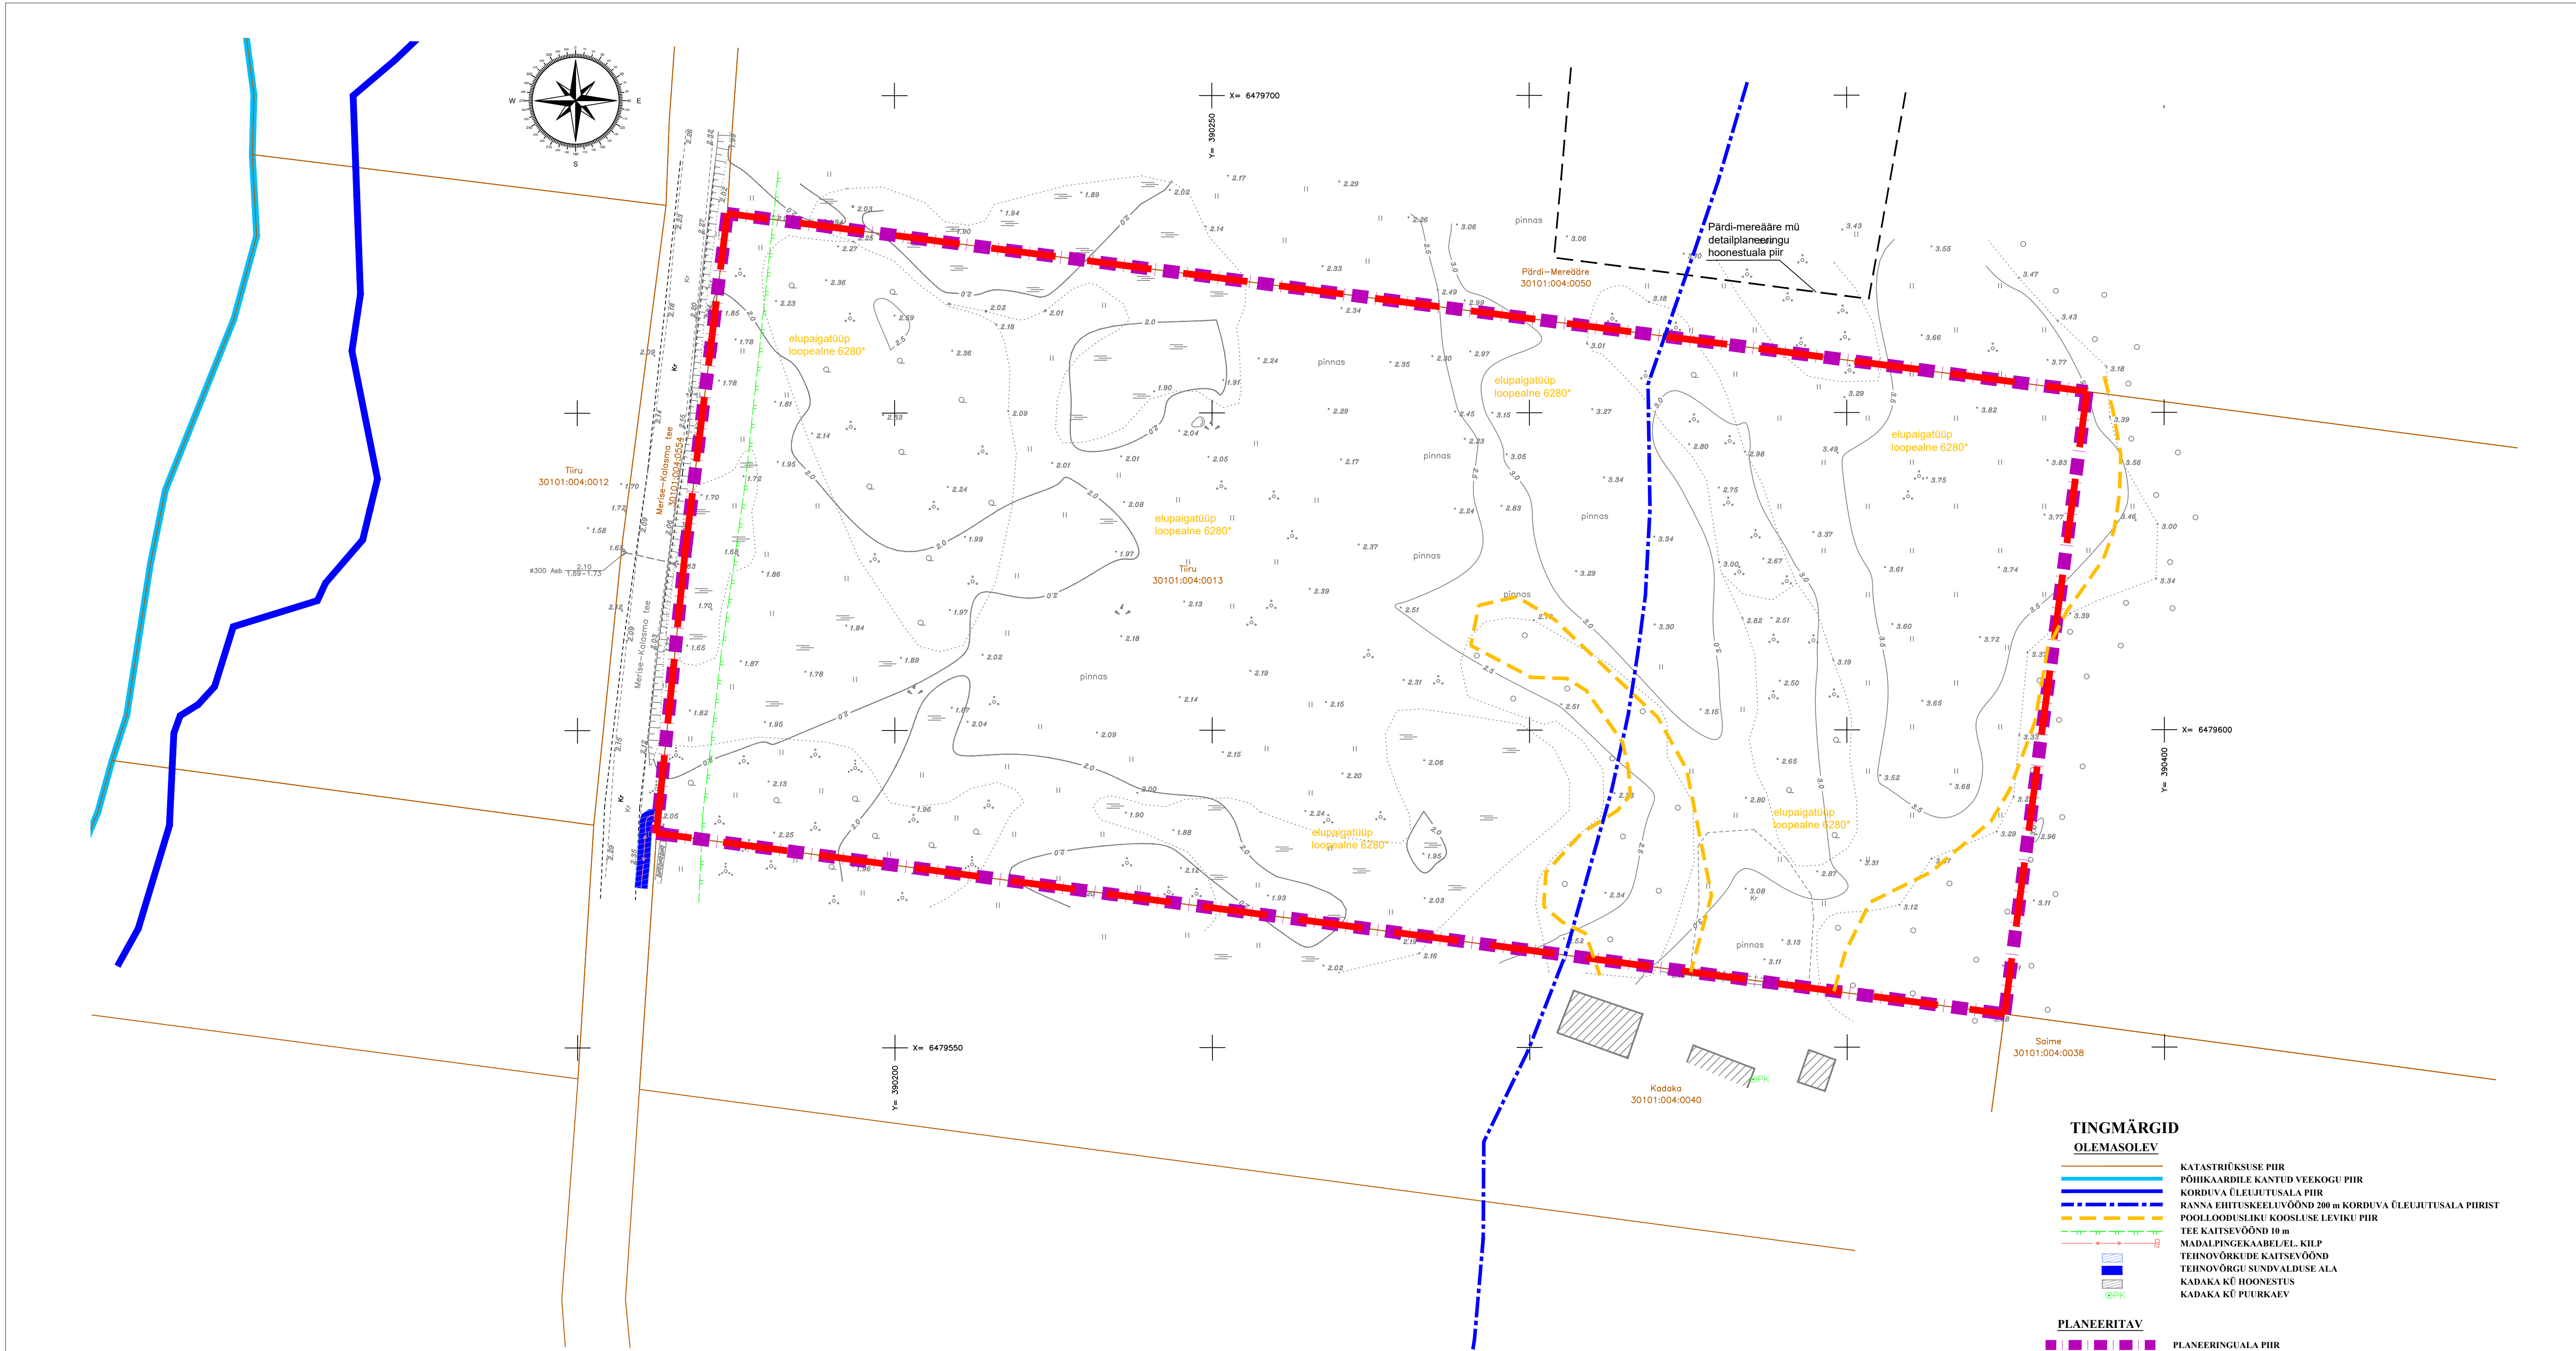

TINGMÄRGID
OLEMASOLEV

- KATASTRÜKSUSE PIIR
- PÕHIKAARDILE KANTUD VEEKOGU PIIR
- KORDUVA ÜLEJUTUSALA PIIR
- RANNA EHTUSKEELUVÕOND 200 m KORDUVA ÜLEJUTUSALA PIIRIST
- POOLLOODUSLIKU KOOSLUSE LEVIKU PIIR
- TEE KATSEVÕOND 10 m
- MADALPINGEKAABELI EL. KILP
- TEHNOVÕRKUDE KATSEVÕOND
- TEHNOVÕRGU SUNDVALDUSE ALA
- KADAKA KÜ HOONESTUS
- KADAKA KÜ PUURKAEV

PLANEERITAV

- PLANEERINGUALA PIIR

Katastrüksuse adress	Katastrüksuse pindala (m²)	Katastrüksuse sihtotstarve	Katastrüksuse number	Kinnistu registriosa number
Tiiru	99850	M 100%	30101:004:0013	1625734

- Märkused:
- 1) Geodeetiline alusplaan on koostatud DP Projektbüroo OÜ poolt. Töö nr: 43-22-G mõõdistamise aeg: 01.04.2022
 - 2) Koordinaadid L-EST97 süsteemis ja kõrgused EH2000 süsteemis.
 - 3) Detailplaneeringu seletuskiri kuulub lahutamatu lisana joonise juurde.
 - 4) Joonisel kujutatud ruumilahendus on tinglik ja täpsustatakse ehitusprojektiga.
 - 5) Ehitusprojekti planeeringule vastavust kaalutleb Saaremaa Vallavalitsus, võttes arvesse avalikud ja erahuvid ning planeeringu üldise lahenduse.
 - 6) Vallavalitsus võib planeeringujärgset ruumilahendust ja projekteerimisühimõtteid täpsustada projekteerimistingimustega.

 DP Projektbüroo OÜ Reg.kood 11217547 EKP000710, 26.04.2006 Rohu 5, Kuressaare Tel +372 4545491	Detailplaneeringu koostamise korraldaja Saaremaa Vallavalitsus			
	Töö nimetus ja aadress Tiiru detailplaneering Abula küla, Saaremaa vald, Saare maakond			
Koostajad: Janika Jürgenson Alar Oll		Joonise nimetus TUGIJOOINIS		
Kuupäev: 18.02.2025	Mööb 1:500	Töö nr 20-21-DP	Stadium DP	Joonis 2
		Jooniseid 3		