


PLANEERINGUALA ANDMED				
Katastriüksuse nimetus	Katastritunnus	Huvitatud isik	Allkiri	Kuupäev
Kase tn 18a	71401:001:2716	Maasi Ehitus OÜ		

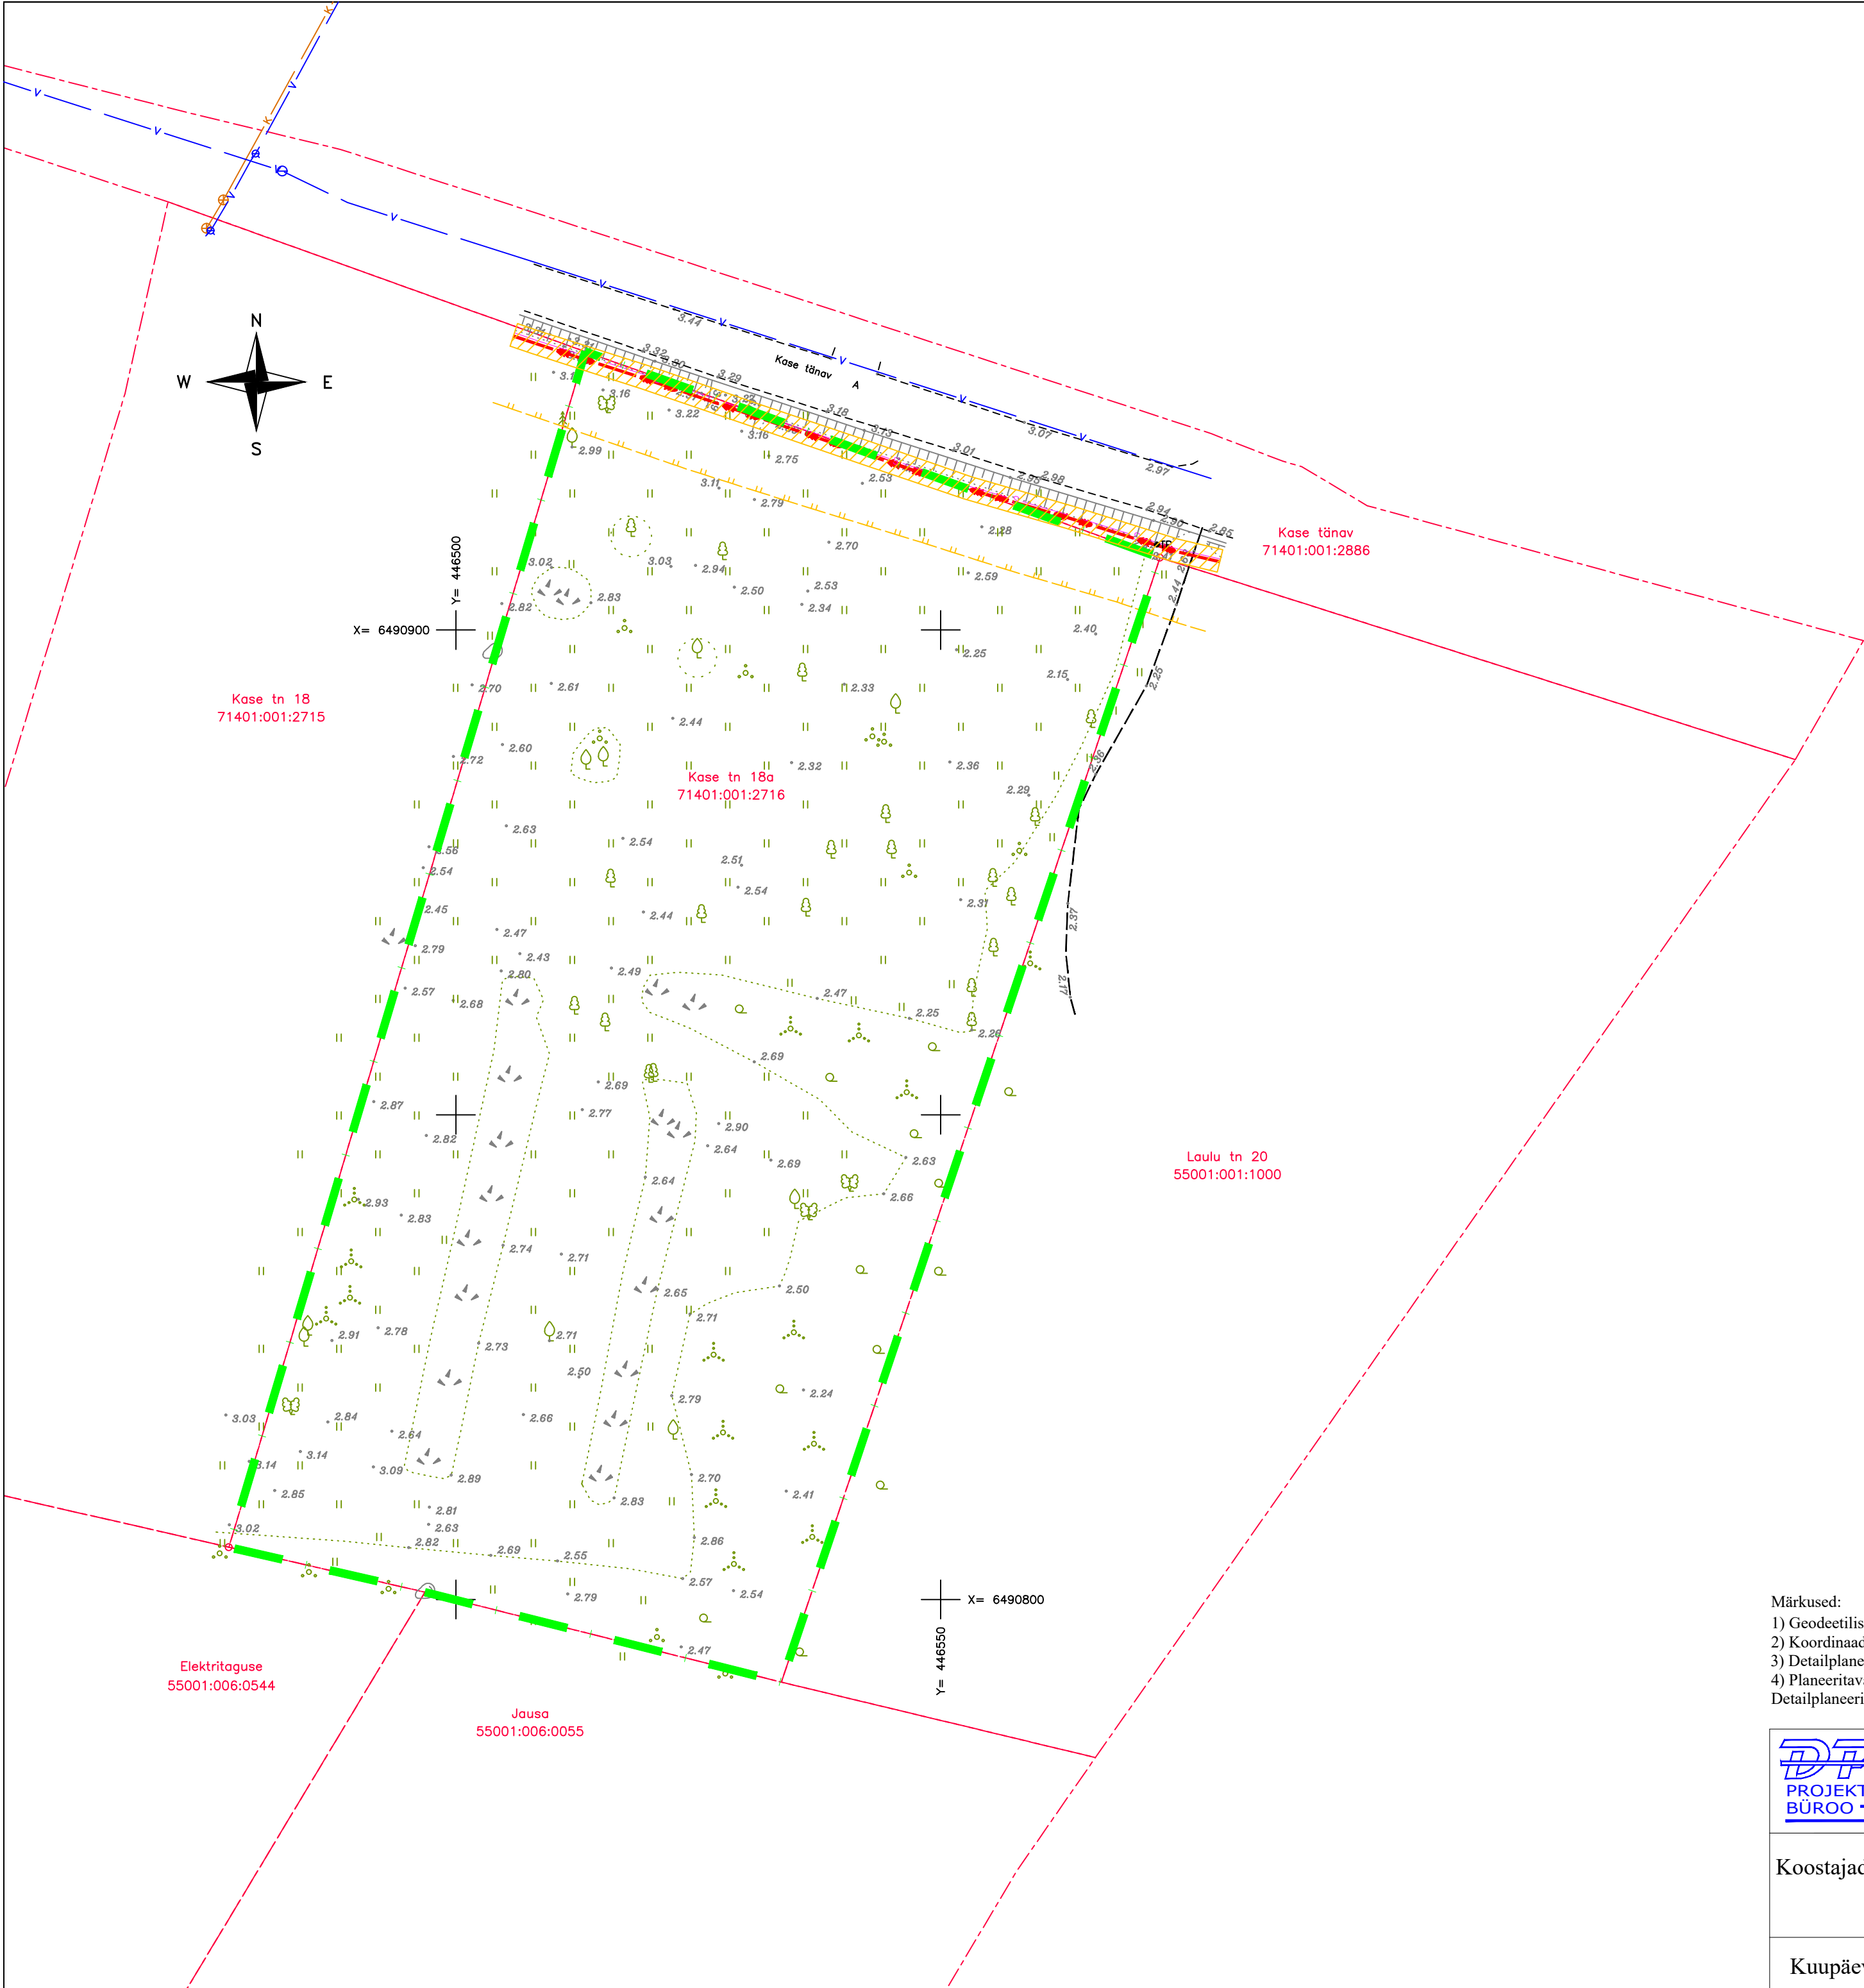

TINGMÄRGID

Olemasolev

- Katastriüksuse piir
- Tehnovõrkude kaitsevöönd
- Teekaitsevööndi piir
- Juurdepääsutee
- Veetorstik
- Kanaliseatsioonitorustik
- Kõrgepingekaabel
- Sidetrass
- Teerada
- Kanaliseatsioonikaev
- Veekaev

Planeeritav

- Planeeringuala piir

Märkused:
1) Geodeetilise alusplaani on koostatud DP Projektbüroo OÜ 08.10.2024.a, töö nr 44-24-G.
2) Koordinaadid L-Est '97 süsteemis ja kõrgused EH2000 süsteemis.
3) Detailplaneeringu seletuskiri kuulub lahutamatu lisana joonise juurde.
4) Planeeritavate tehnovõrkude asukohad täpsustuvad eriosade projektide koostamise käigus.
Detailplaneeringus on esitatud põhimõtteline lahendus.

 DP Projektbüroo OÜ Reg.kood 11217547 EEP000710, 26.04.2006 Rohu 5, Kuressaare Tel +372 4545491	Detailplaneeringu koostamise korraldaja Saaremaa Vallavalitsus				
	Huvitatud isik OÜ Maasi Ehitus				
	Töö nimetus ja aadress Kase tn 18a detailplaneering Saaremaa vald, Orissaare alevik, Kase tn 18a				
Koostajad: Alar Oll Janika Jürgenson	Joonise nimetus Tugijoonis				
Kuupäev: 12.12.2024	Mõõt 1:500	Töö nr 23-21-DP	Staadium eskiis	Joonis DP2	Jooniseid 3