


Andmed planeeritava ala kohta:
 Katastrüksuse nimetus: Redika
 Katastritunnus: 27003:003:0253
 Sihtotstarve: 100% maatulundusmaa
 Pindala: 7,48 ha

- Tingmärgid:**
- planeeritav maa-ala
 - olemasolevad kinnistute piirid
 - olemasolev elektrimaakaabel / õhuliin
 - Kasti lahe hoiuala
 - mere ranna piiranguvöönd
 - ÜP kohane pereelamute ala (ligikaudne)
 - toetuskörbulik põllumaa (PRIA andmetel)
 - olemasolev tee
 - olemasolevate tehnotrasside kaitsevööndid
 - olemasolev hoone
 - ÜP-ga määratud ehituskeeluvöönd

Märkused:

1. Joonise loetavuse huvides on planeeritava ala piir näidatud tegelikust asukohast 1 m väljapoole.
2. Detailplaneeringu seletuskiri kuulub lahutamatu osana joonise juurde.
3. Planeering on koostatud DP Projektbüroo OÜ mõõdistatud geodeetilise alusplaanil alusel, tšõ nr 33-22-G, mõõdistatud aprill 2022.

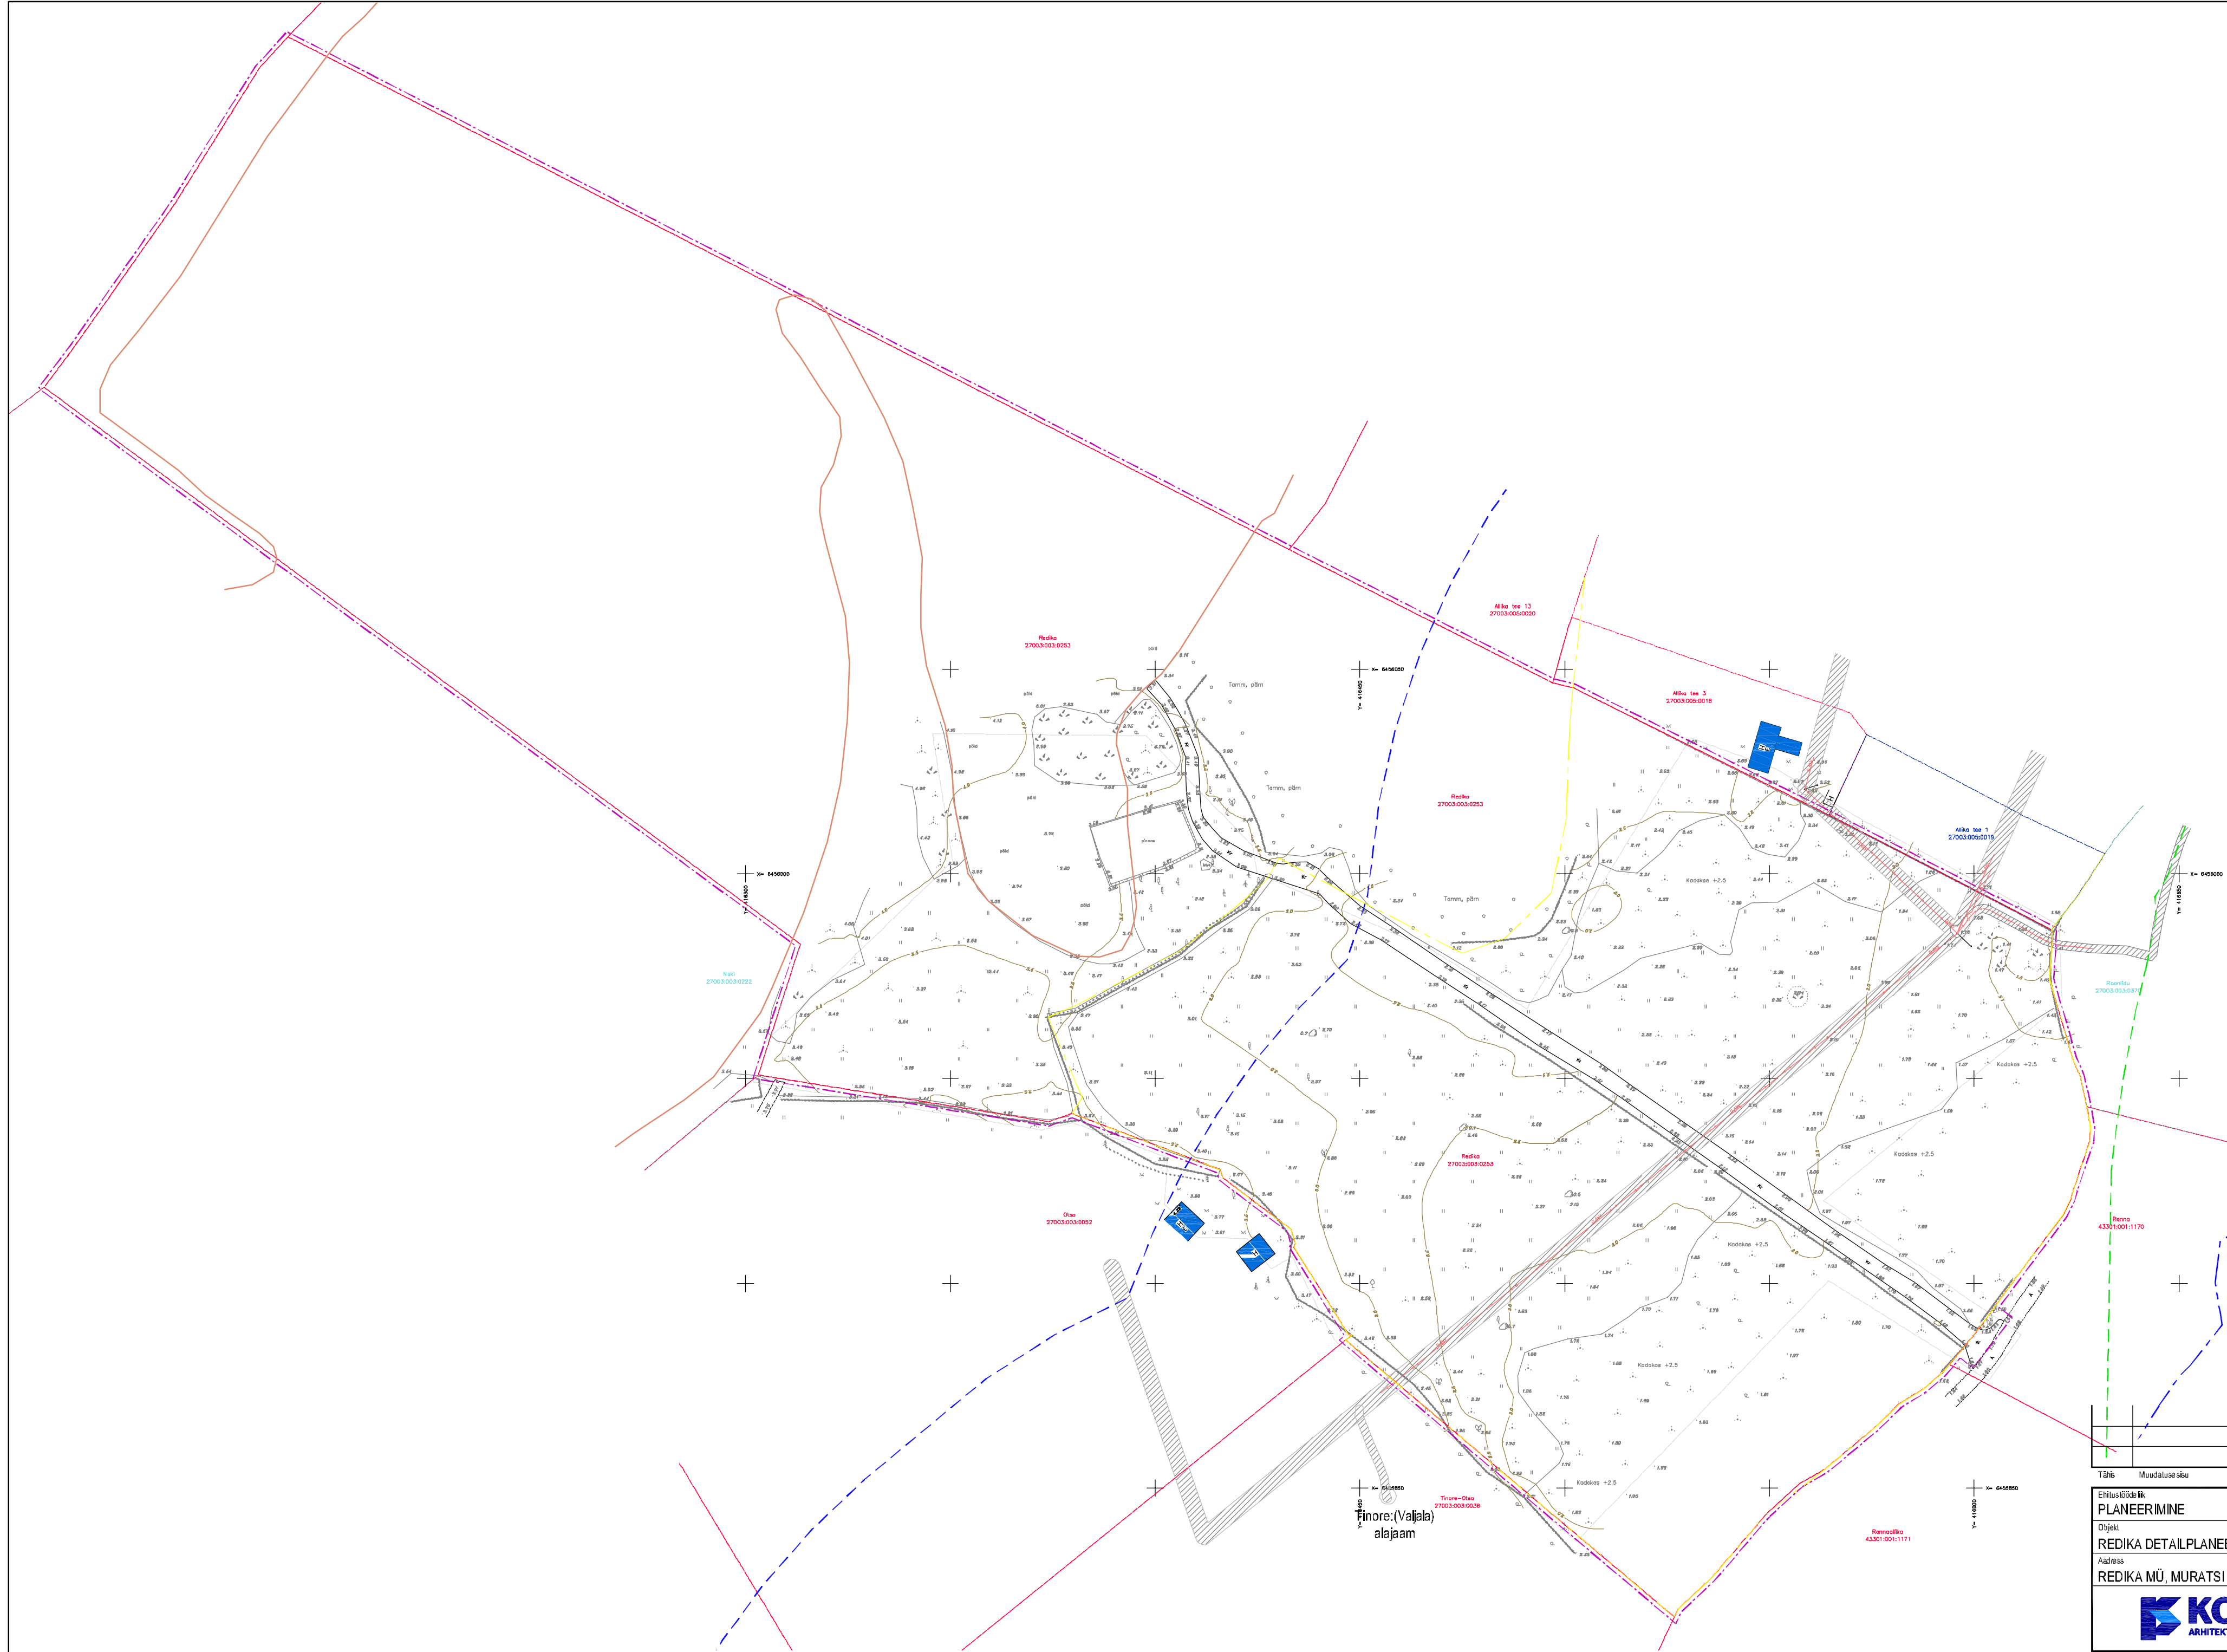

Mõõdetud kaardiga: Tronka T35 Nivo ülevõetud kaardiga: T35 Nivo
 Kasutatud instrumentid: Spectra Precision SP40 GNSS vastuvõtja ja välisarvuti TSC3 seeria nr E57C28849 (kaheksakümnendik)

DP Projektbüroo OÜ Reg. kood: 1337917 Täi: +372 4540481	Geodeetiline uurimistööd reg.nr: E2000003 12.04.2006	L2017-2 L2017 1
Mõõdistaja: Eero Raadik Tõendaja: Aler Oli	Telli: Tanel Ilus Saare maakond, Saaremaa vald, Muratsi küla, Redika m.ü.	Töö nr. 33-22-G
Mõõdistatud: 11.04.2022	Geodeetiline alusplaan	M 1:500

Täht	Muudatuse sü	Projektsü	Kuupäev
Täht			
Ehitusõhik:	Joonise nr:	Töö number:	Stadium:
PLANEERIMINE	DETAILPLANEERING	2439	DP
Objekt:	Joonise nimetus:	Joonise number:	2
REDIKA DETAILPLANEERING	TUGIPLAAN		
Asiandis:	Projektant:	Mõõkava:	
REDIKA MÜ, MURATSI KÜLA, SAAREMAA VALD	Kai Keel	1:1000	
	Vast. spetsialist:	Kuupäev:	
	Andrus Kilumets	09.09.2022	
	Projektant:	Lühikiri:	
	Sirje Kolk		



KOMPRO OÜ
 Täht nr 2-2, 93813 Kuressaare
 aia@kompro.ee
 www.kompro.ee