


LAURI DETAILPLANEERING

MÖLDRI KÜLA, SAAREMAA VALD, SAARE MAAKOND

LAURI KÜ
72101 : 001 : 0473
Sihtotstarve - maatulundusmaa (M)
Pindala 8.4 ha (84 044 m²)

L Ä Ä N E M E R I

Möldri lõpp

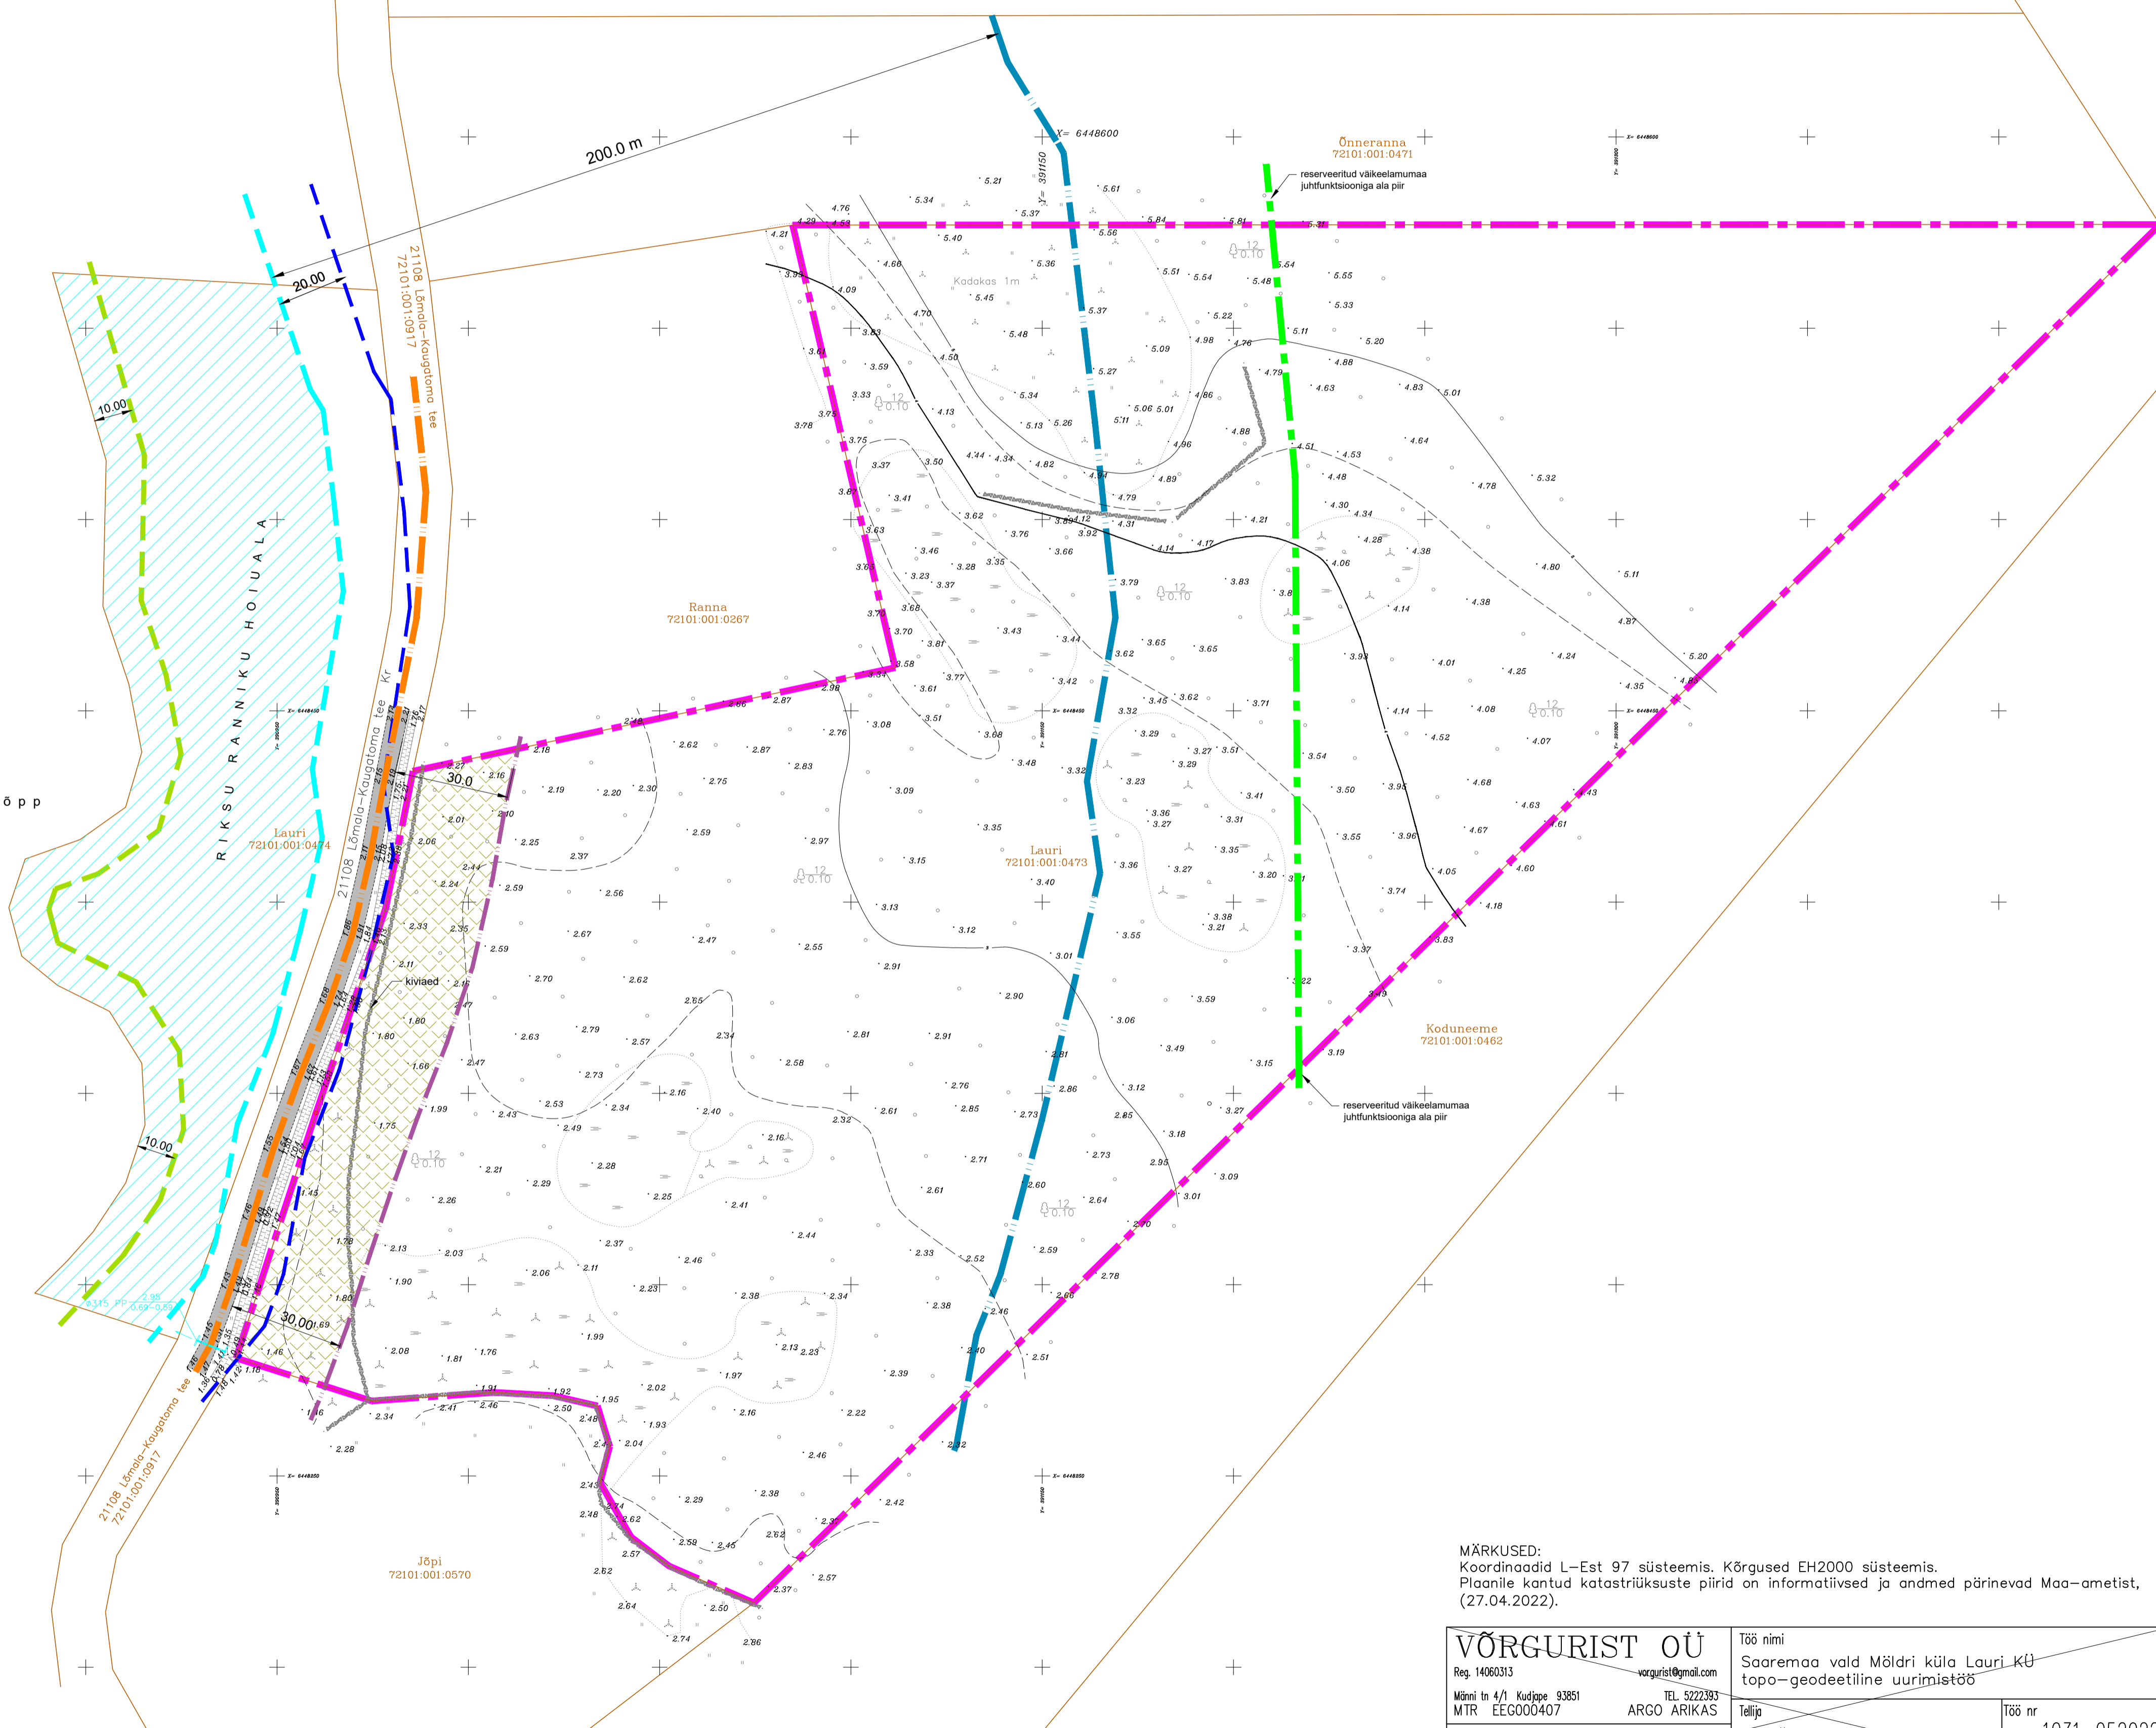

TINGMÄRGID:

- PLANEERINGUALA
- OL OLEVA KÜ PIIR
- KORDUV ÜLEJUTUSALA
- RANNA KALLASRADA - 10 m
- RANNA VEEKAITSEVÕOND - 20 m
- RANNA PIIRANGUVÕOND - 200 m
- RANNA VÄHENDATUD EHITUSKEELUVÕOND (piik Lõmala-Kaugatoma tee teljjoont)
- OLEMASOLEV KÕRGHALJASTUS
- LIIGNISKE ALA, PÕOSASTIK
- OLEMASOLEV JUURDEPÄÄSUTEE (kruusatee)
- RIIGITEE TEEKAITSEVÕOND - 30 M
- LOODUSVÄÄRTUSEGA ALA (paikneb 30 m teekaitsevõndis)
- OLEMASOLEV TRUUP

MÄRKUSED:
Koordinaadid L-Est 97 süsteemis. Kõrgused EH2000 süsteemis.
Plaanile kantud katastrirüksuste piirid on informatiivsed ja andmed pärinevad Maa-ametist, (27.04.2022).

VÕRGURIST OÜ Reg. 14060315		Töö nimi Saaremaa vald Möldri küla Lauri küla topo-geodeetiline uurimistöö	
Männi tn 4/1 Kodijõe 93851 MTR EEG000407	ARGO ARIKAS TEL 5222393	Telliju Wigi OÜ	Töö nr 1031-052022
Kuupäev 13.06.2022	A. Arikas	Joonis	Leht 1 Lehti 2
Vastutav isik A. Arikas	Topo-geodeetiline uurimistöö	Mõõtkava 1:500	

TS-PROJEKTIBÜROO OÜ Nõmme tee 2, 13 426, Tallinn tel. 5667 6359, e-post: tons.arp@mail.ee	Töö nimetus, asukoht LAURI DETAILPLANEERING Möldri küla, Saaremaa vald
Ahitajad: Tõnis Sirp	joonise situ TUGIPLAAN
Planeeringu koostamise korraldaja: SAAREMAA VALLAVALITSUS	Töö nr. 02-23DP Mõõtkava: 1:1000
Stadium DP Kusup. 02.2024.a.	Leht DP-03 Lehti 4 registrikood 11330449 reg. nr. EEP000979