







 


 


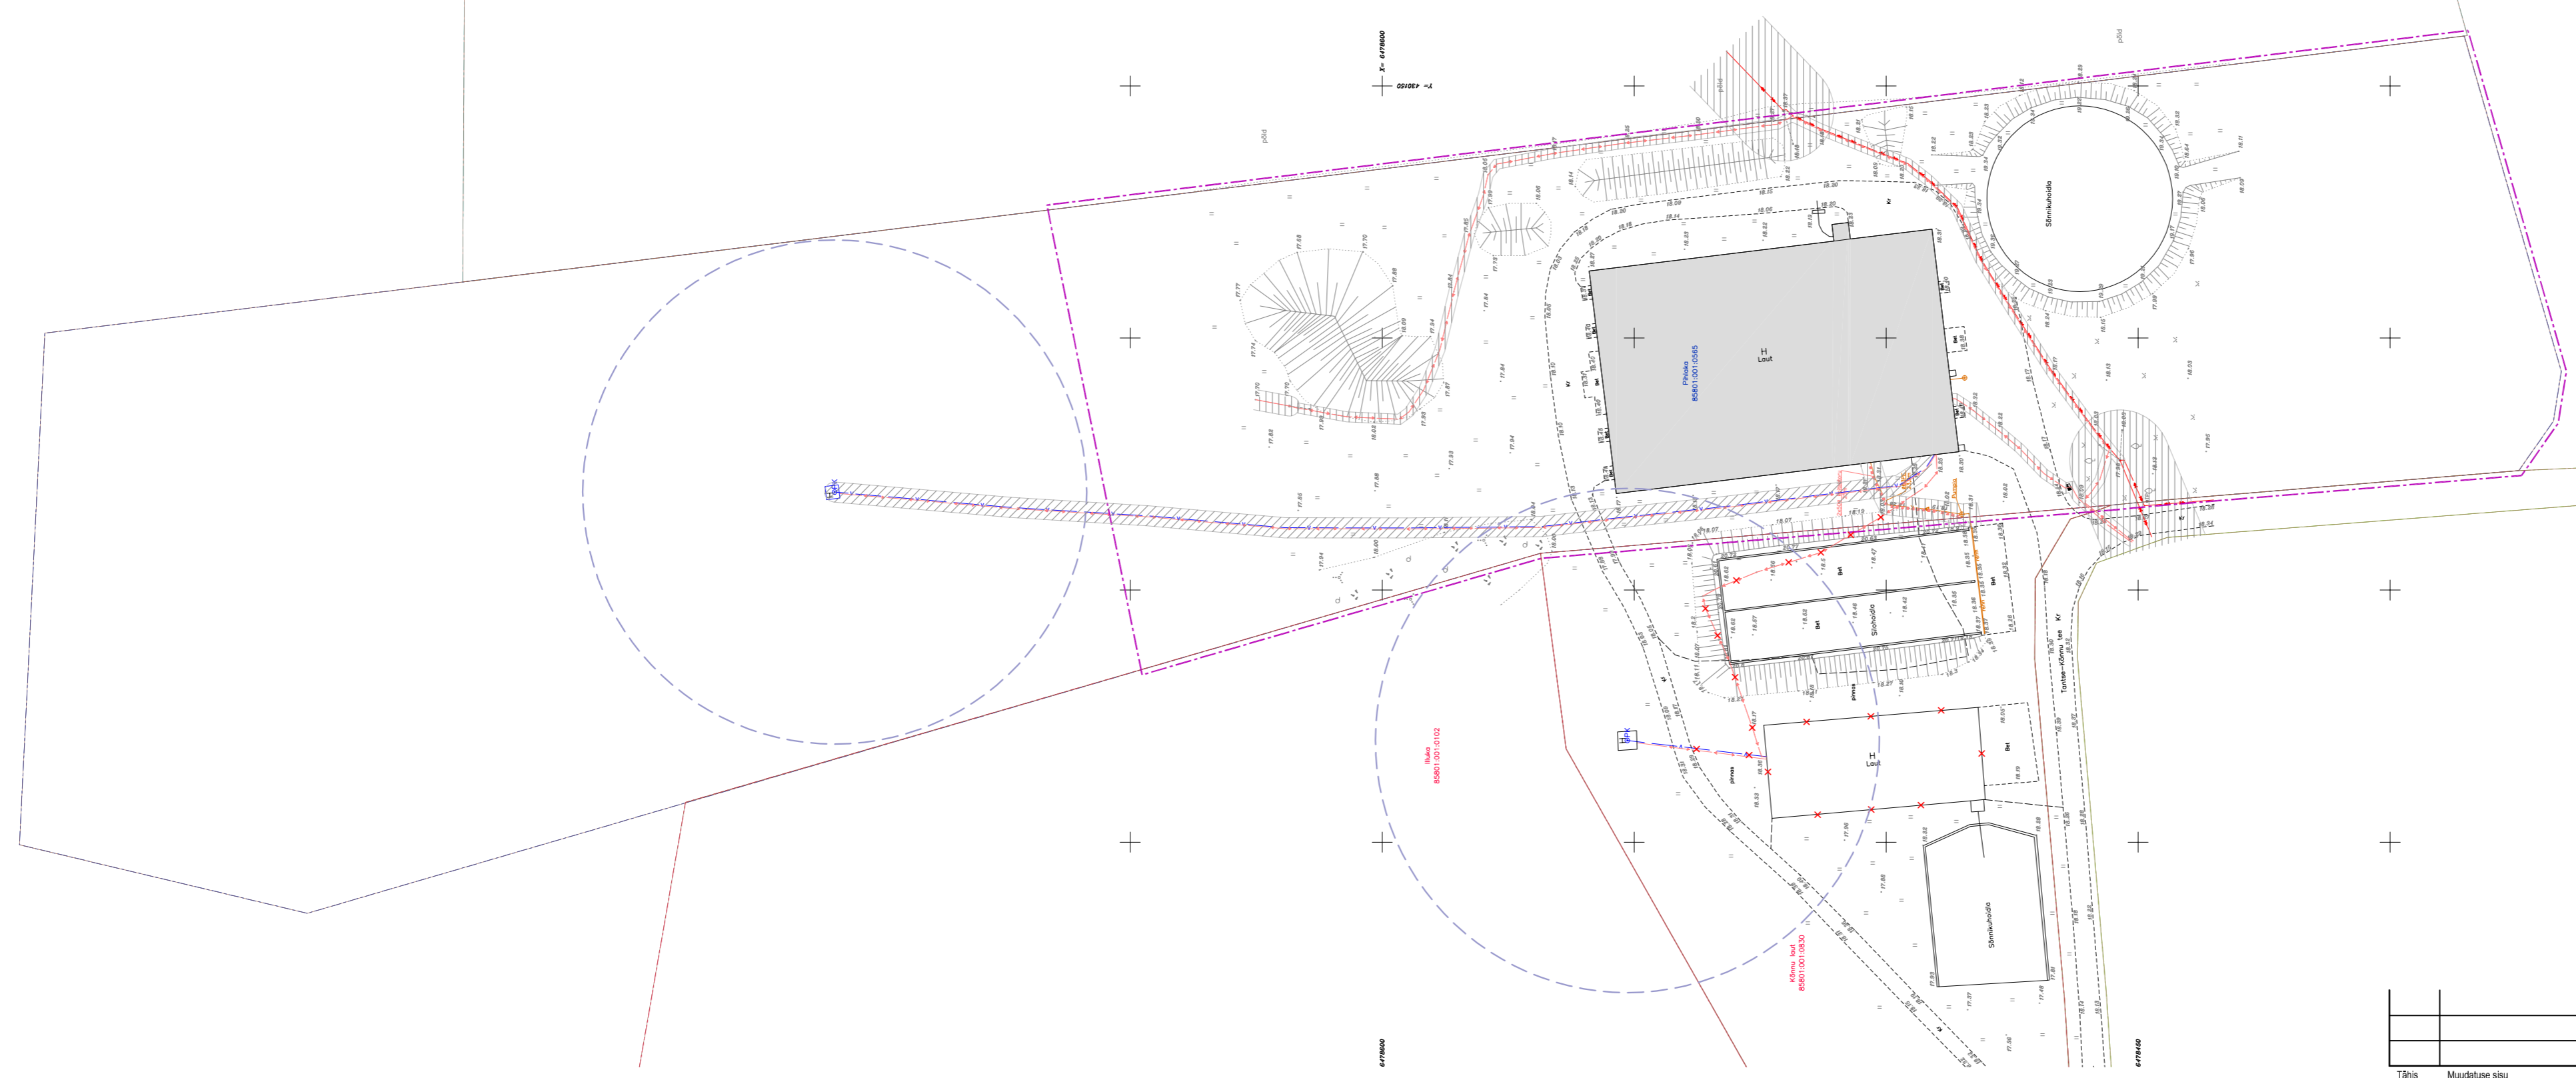
Andmed planeeritava ala kohta:
 Katastriüksuse nimetus: Pihlaka
 Katastritunnus: 85801:001:0565
 Sihtstarve: 100% maatulundusmaa
 Pindala: 4,70 ha

Tingmärgid:

-  planeeritav maa-ala
-  olemasolevad kinnistute piirid
-  olemasolev veetorstik
-  olemasolev madalpinge maakaabel/õhuliin
-  olemasolev keskpinge maakaabel/õhuliin
-  veehaarde sanitaarkaitseala
-  olemasolev liitumiskilp
-  puurkaev
-  olemasolev hoone
-  olemasolev tee
-  olemasolevate tehnotrasside kaitsevööndid
-  likvideeritud objekt

Märkused:

1. Joonise loetavuse huvides on planeeritava ala piir näidatud tegelikust asukohast 1 m väljapoole.
2. Detailplaneeringu seletuskiri kuulub lahutamatu osana joonise juurde.
3. Planeeringu koostamise aluseks on: Võrgurist OÜ mõõdistatud geodeetiline alusplaan (töö nr 947-022022, veebr 2022) ja Hadwest OÜ silohoidla teostusjoonis (töö nr T-22-361).



MÄRKUSED:
 Koordinaadid L-Est 97 süsteemis. Kõrgused EH2000 süsteemis.
 Plaanile kantud katastriüksuste piirid on informatiivsed ja andmed pärinevad Maa-ametist, (05.01.2022).

VÕRGURIST OÜ		Töö nimi	
Reg. 1406033	www.vorgurist.com	Saaremaa vald Vilidu küla Pihlaka küla	
Wise In 4/7, Kesktee 9385	El. 322293	topo-geodeetiline uurimistöö	
M.T. E2000407	ARGO ARKAS	Töö nr	947-022022
Kuupäev	11.02.2022	Kõigile PÕU, Tõnu Post	
Mõõdetas/joonestas	A. Arkas	Joonis	Leht 1
Veelkinnis	A. Arkas	Topo-geodeetiline uurimistöö	Mõõtkava 1:500

Tähis	Muudatuse sisu	Projekteerija	Kuupäev

Entustööde liik	Joonise liik	Töö number	Stadium	Joonise number	Versioni nr
PLANEERIMINE	DETAILPLANEERING	2431	DP	2	
Objekt	Joonise nimetus				
VILIDU KÜLAS PIHLAKA DETAILPLANEERING	TUGIPLAAN				
Address	Projekti juht				Mõõtkava
PIHLAKA MÜ, VILIDU KÜLA, SAAREMAA VALD, SAARE MAAKOND	Kai Keel				1:1000
	Vast. spetsialist				Kuupäev
	Andrus Kilumets				05.07.2022
	Projekteerija				Leht/lehti
	Sirje Kolk				2



KOMPRO OÜ
 Tüli tn 2-2, 93813 Kuressaare
 info@kommunaalprojekt.ee
 www.kommunaalprojekt.ee