

Andmed planeeritava ala kohta:
 Katastrüksuse nimetus: Juhani
 Katastritunnus: 40302:001:0007
 Sihtotstarve: 100% maatulundusmaa
 Katastrüksuse pindala: 5,71 ha
 Planeeritava ala pindala: ca 6 ha

Tingmargid:


Olemasolev:

- planeeritav maa-ala
- põhikaardile kantud veekogu veepiir*
- planeeritava maaüksuse piir *
- ranna piirangu- ja ehituskeeluvöönd*
- Väinamere hoiuala*
- veekaitsevöönd*
- ▨ kallasrada
- 1 m kaldajoone kõrgusväärtusest / korduva üleujutusega ala piir*
- lubatud ehitusala hoiualal (Keskkonnaamet 22.04.22)
- olemasolev tee
- elektrimaakaabel
- elektrihüülin alla 1 kV
- elektrihüülin 1-20 kV
- sideehitis (valguskaabel)
- väärtuslik põllumaa
- ▴ juurdepääs kinnistule
- ▴ liitumiskilp
- ▨ elektrirajatis kaitsevöönd
- jalgrada randa
- avalikult kasutatava tee kaitsevöönd

*Maa-ameti geoportaali andmed 13.01.2023

Märkused:

1. Joonise loetavuse huvides on planeeritava ala piir näidatud tegelikust asukohast 1 m väljapoole.
2. Detailplaneeringu seletuskiri kuulub lahutamatu osana joonise juurde.
3. Planeering on koostatud OÜ Hadwest Maamöödubüroo moodistatud geodeetilise alusplaani alusel, töö nr T-20-077 ja T-23-261.

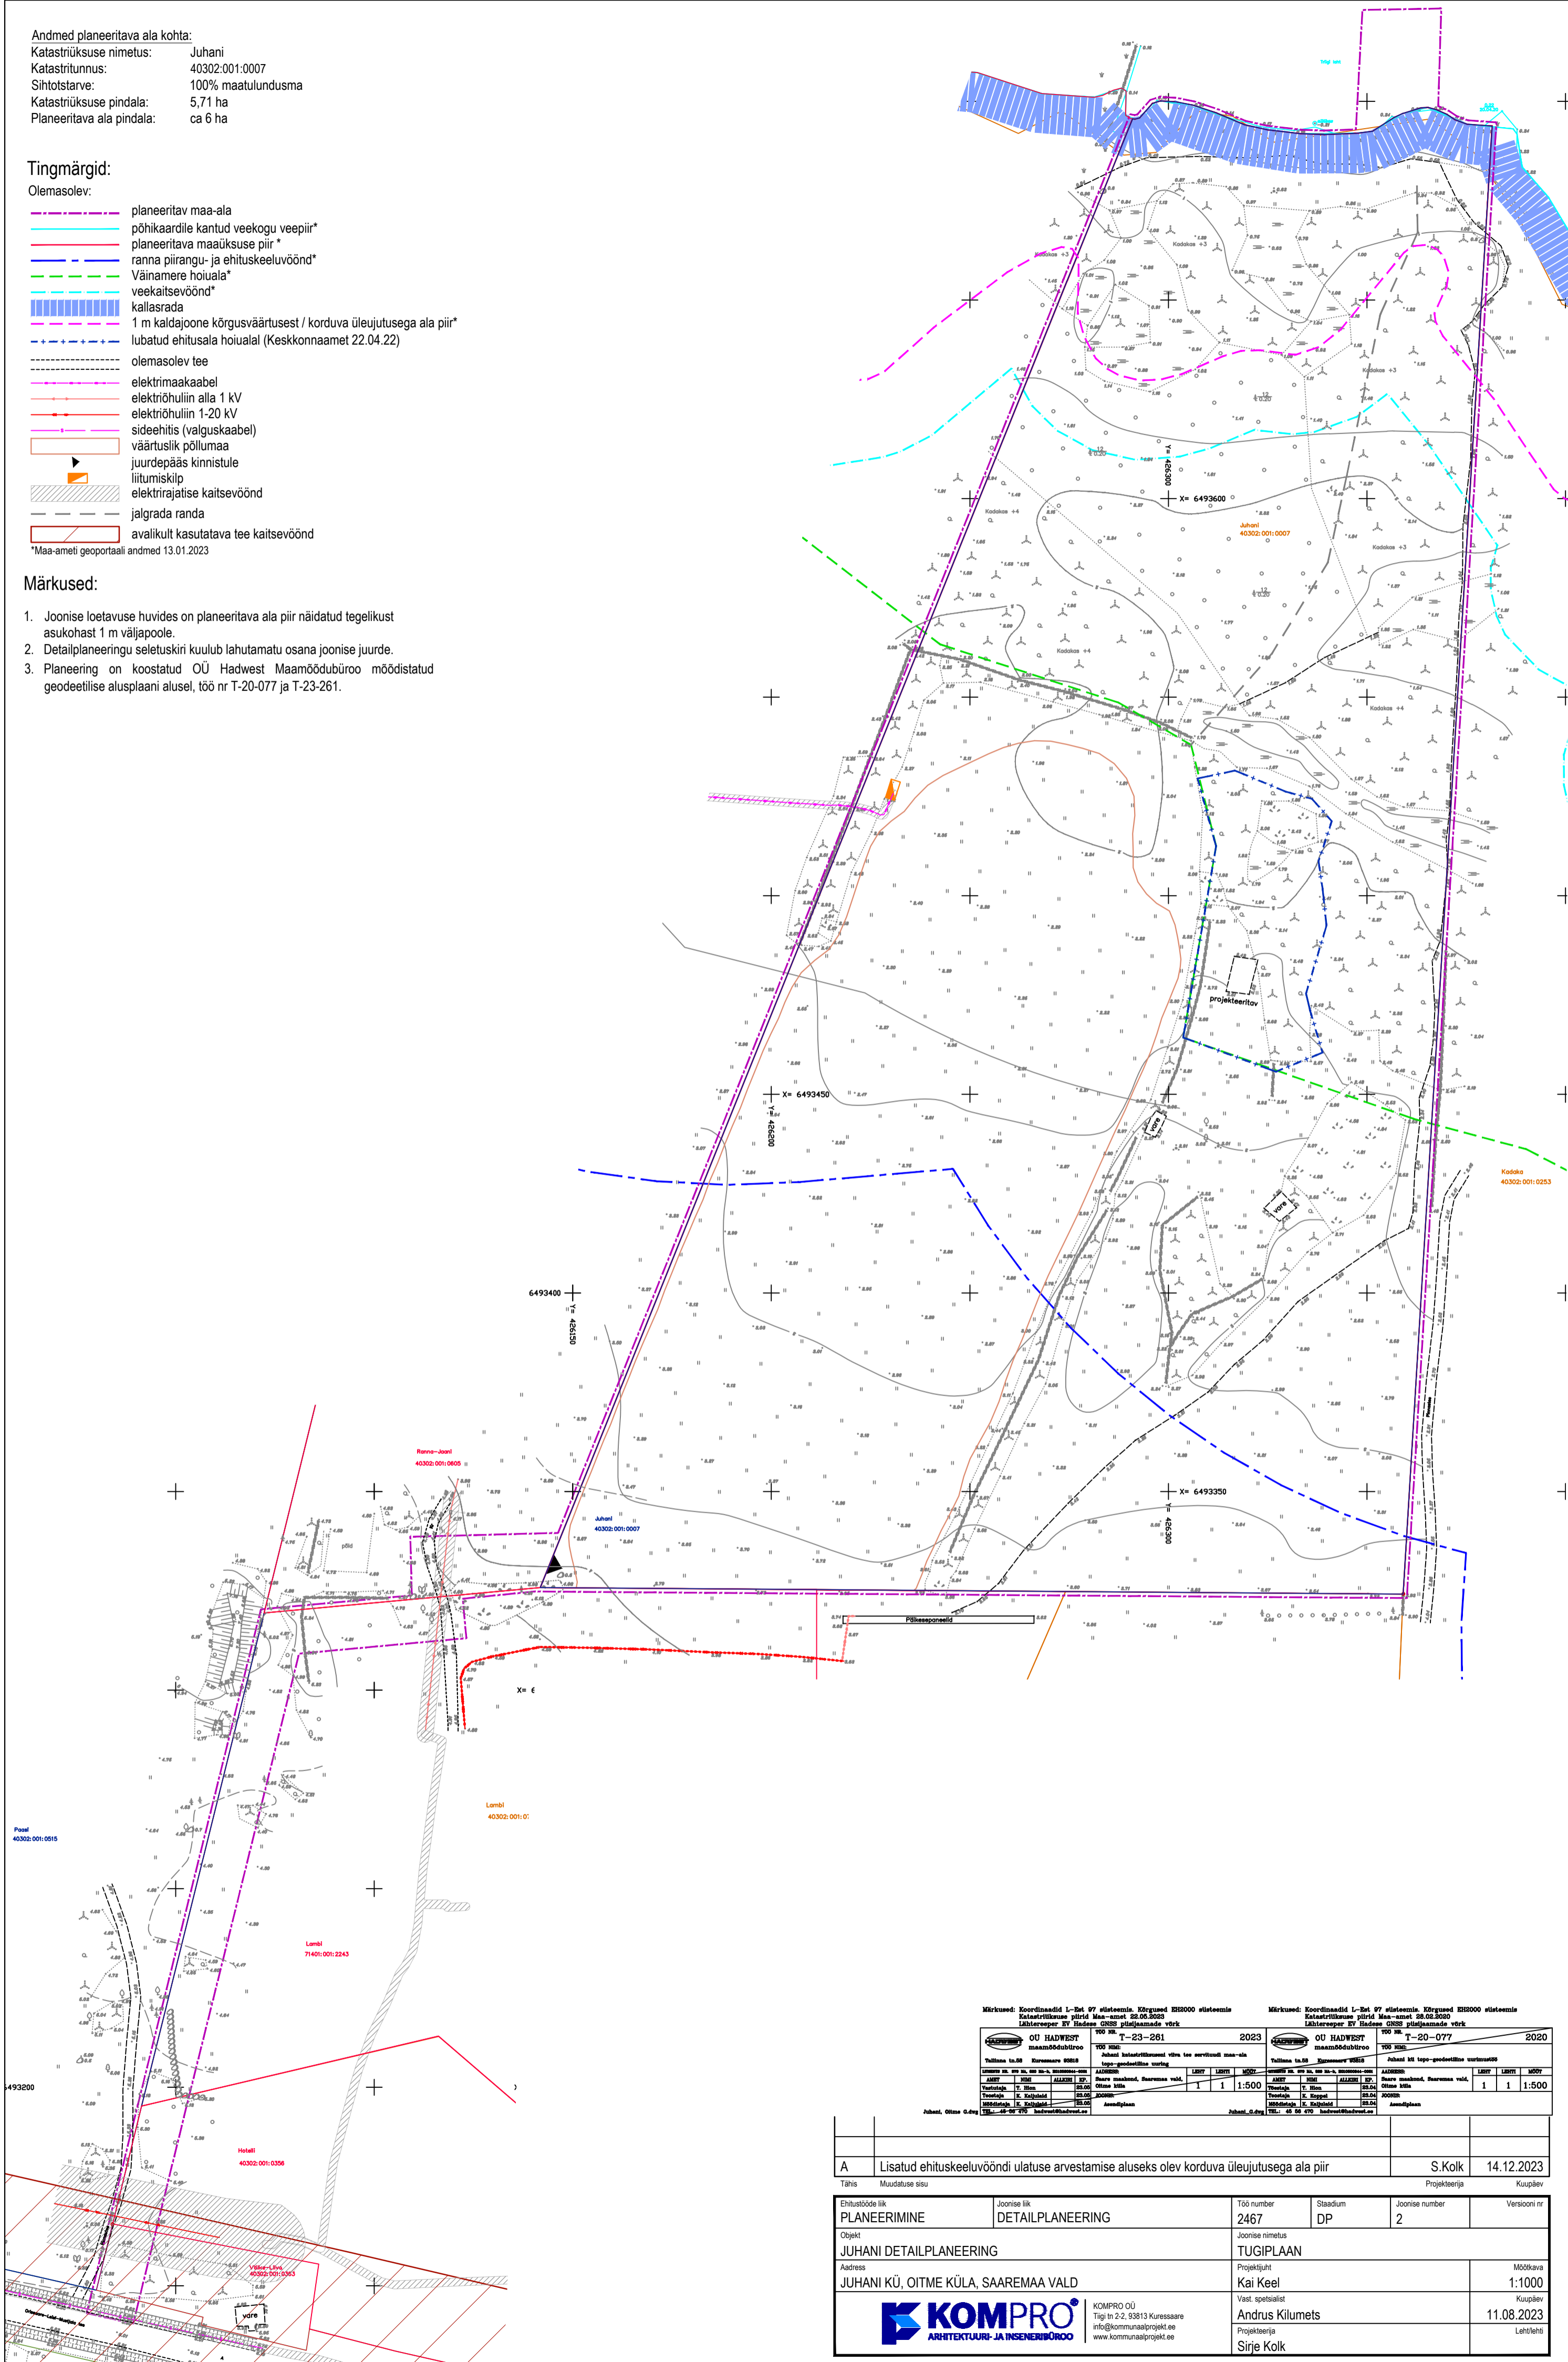

Märkus: Koordinaadid L-Est 97 süsteemis. Kõrgused EHS000 süsteemis. Katastritunnus piltid Man-amet 28.02.2023. Tähtsusep: PÜ, Hadwest OÜSIS pildivõttevõrk.		Märkus: Koordinaadid L-Est 97 süsteemis. Kõrgused EHS000 süsteemis. Katastritunnus piltid Man-amet 28.02.2023. Tähtsusep: PÜ, Hadwest OÜSIS pildivõttevõrk.	
OU HADWEST maamöödubüroo	TÖÖ NR. T-23-261	2023	OU HADWEST maamöödubüroo
Talman, ta.SB. Kruusmäär, MRSB	ADRESS: Juhani katastritunnusid võra tee servitud maa-ala	1:500	Talman, ta.SB. Kruusmäär, MRSB
ADRESS: Juhani katastritunnusid võra tee servitud maa-ala	1:500	1:500	ADRESS: Juhani katastritunnusid võra tee servitud maa-ala
1:500	1:500	1:500	1:500
Juhani, Oitme küla	Juhani, Oitme küla	Juhani, Oitme küla	Juhani, Oitme küla

A	Lisatud ehituskeeluvööndi ulatuse arvestamise aluseks olev korduva üleujutusega ala piir	S.Kolk	14.12.2023
Tähis	Muudatuse sisu	Projekterija	Kuupäev

Ehitusloole liik	Joonise liik	Töö number	Stadium	Joonise number	Versioni nr
PLANEERIMINE	DETAILPLANEERING	2467	DP	2	
Objekt	JUHANI DETAILPLANEERING	Joonise nimetus	TUGIPLAAN		
Address	JUHANI KÜ, OITME KÜLA, SAAREMAA VALD	Projektijuh	Kai Keel		Mõõkava
		Vast. spetsialist	Andrus Kilumets		1:1000
		Projektoria	Sirje Kolk		Kuupäev
					11.08.2023
					Leht/lehti



KOMPRO OÜ
 Tüti tn 2-2, 93813 Kuressaare
 info@kommunaalprojekt.ee
 www.kommunaalprojekt.ee

Andrus Kilumets
 11.08.2023
 Leht/lehti