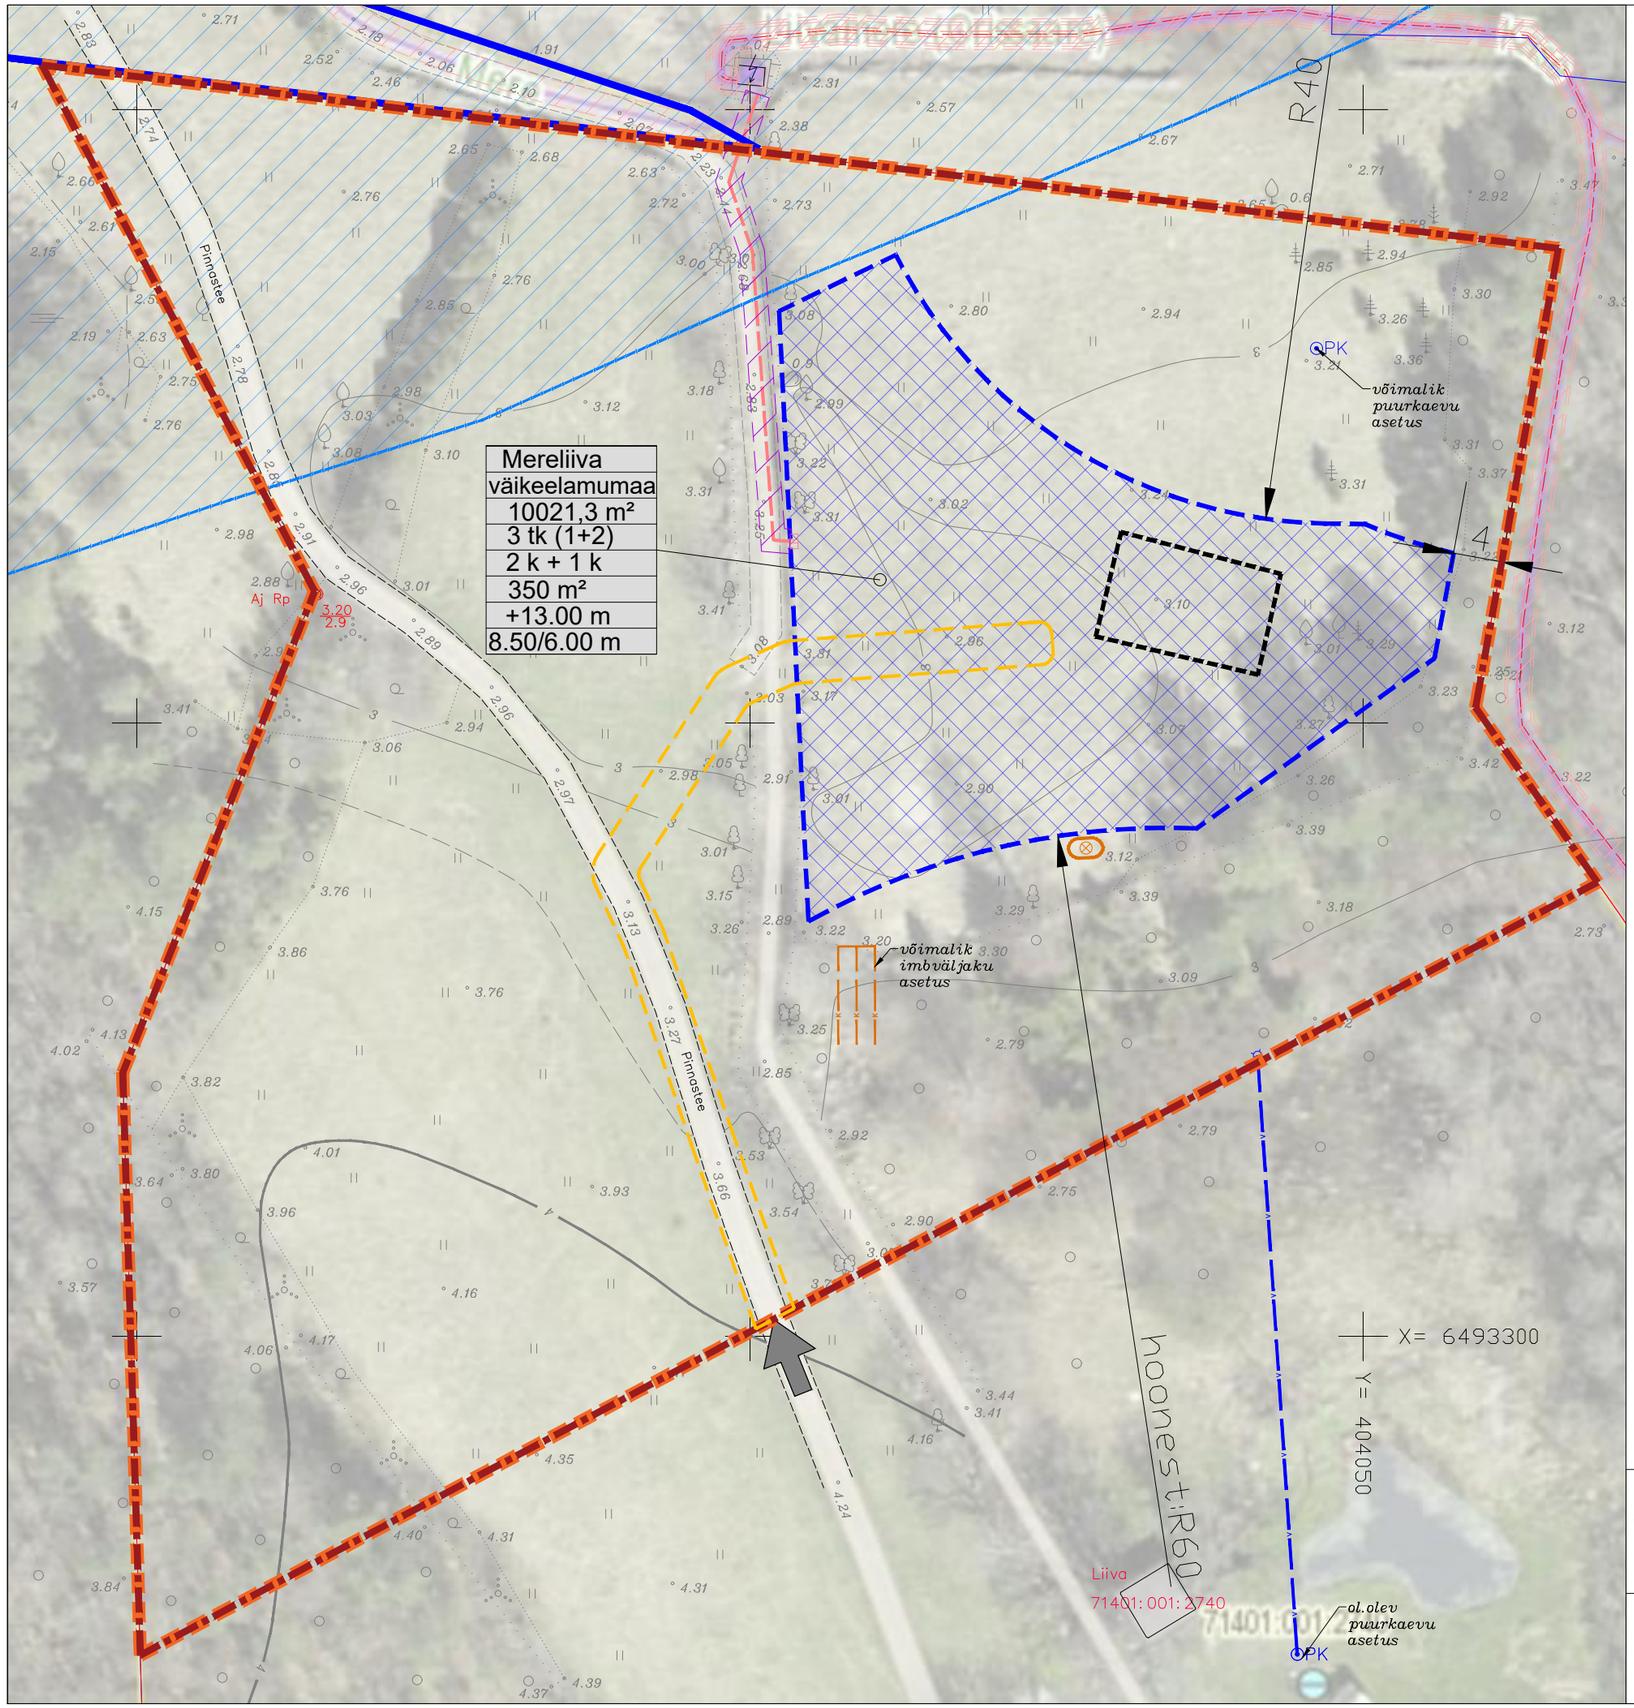

HOONESTUSTINGIMUSED:

Mereliiva	krundi nimi
väikeelamumaa	krundi sihtotstarve
10021,3 m²	krundi suurus
3 tk (1+2)	lubatud hoonete arv (põhihoone+abihoone)
2 k + 1 k	lubatud põhihoone ja abihoonete korruste arv
350 m²	max lubatud ehitisealune pindala
+13.00 m	max lubatud põhihoone absoluutkõrgus
8.50, 6.00 m	max lubatud põhihoone ja abihoone kõrgus

TINGMÄRGID

- Olemasolev kinnistu piir
- Planeeritava krundi piir
- Planeeringuala piir
- Persp. veetrassi asukoht
- Persp. maakaabli asukoht
- Pinnastee — Ol.olev pinnasetee
- Plan. hoonestusala
- Ranna ja kalda ehituskeeluvöönd
- Plan. tee asukoht
- Elektripaigaldise kaitsevöönd
- Juurdepääs krundile
- Perspektiivne kogumismahuti või biopuhasti asukoht. Kuja 5 m
- Plan. elektriliitumiskilp
- PK — Olemasolev puurkaev
- Maakraan, liitumispunkt veetorustikule
- Perspektiivne hoone asukoht

Märkused:
Koordinaadid L-Est 97 süsteemis. Kõrgused EH2000 süsteemis
Katastriüksuse piirid Maa-amet 14.03.2022
Lähtereeper EV Hadese GNSS püsijaamade võrk

Adelais Projekt OÜ Reg. kood 12688450 Andres Talk Tel 5844 0362	DETAILPLANEERING Töö nr 01–22–DP	Leht 5 Lehti 6
	Tellija: Mari Muld, Margus Muld	DP
Koostaja: A.Talk Arhitekt: A.Kask Allkiri: [DIGI]	Saare maakond, Saaremaa vald, Liivaranna küla, Liiva	03.01.2024
	Põhijoonis	1:500