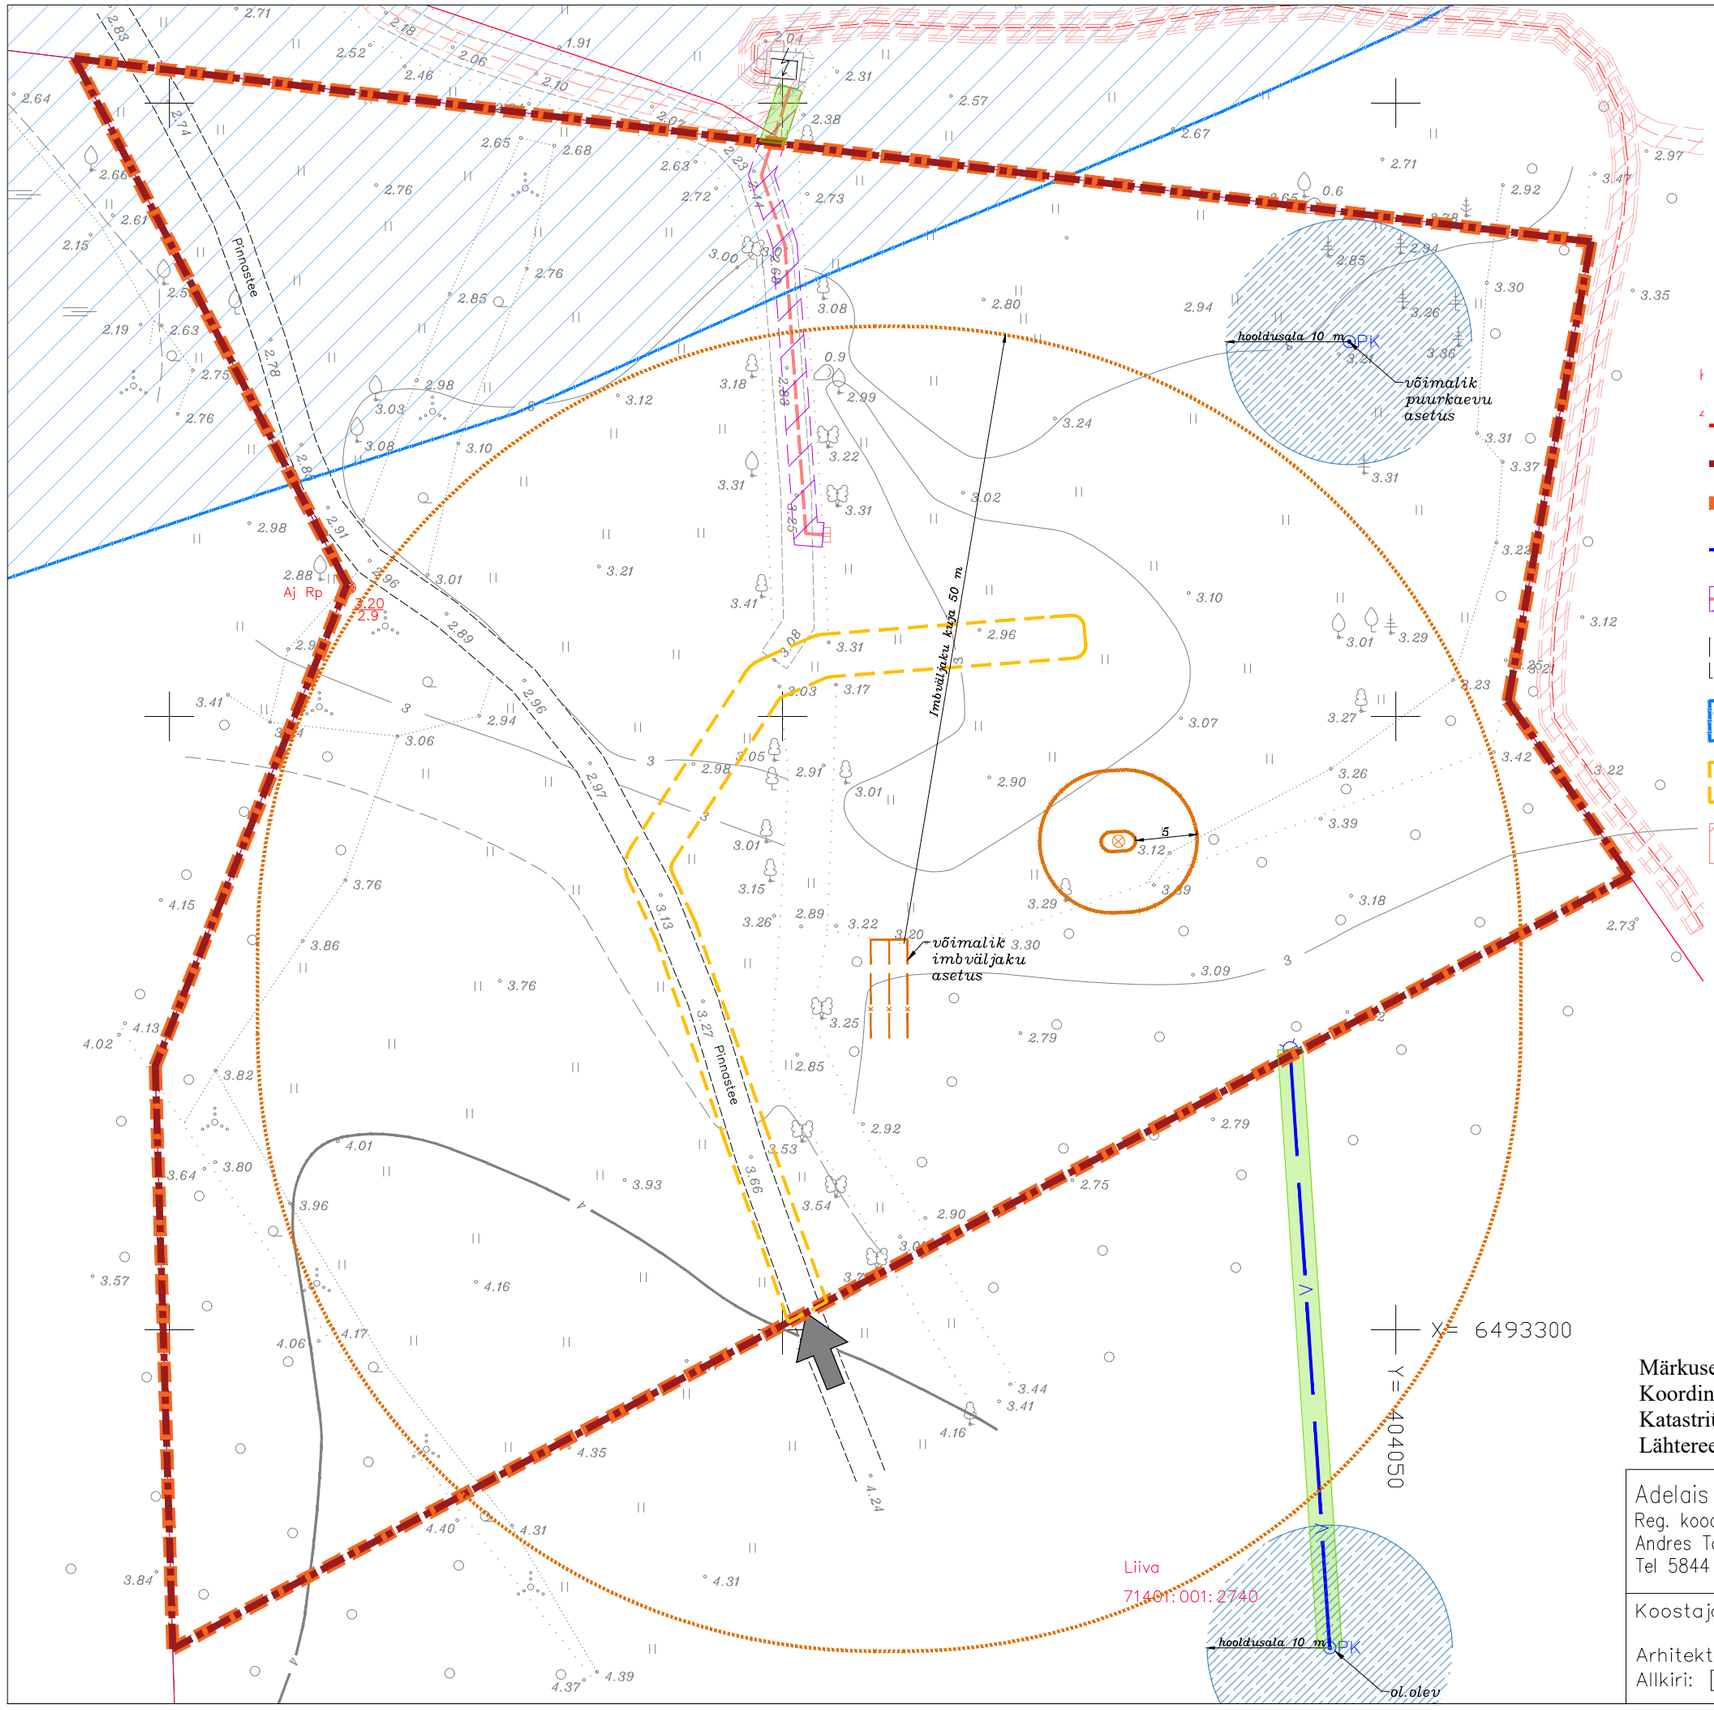

TINGMÄRGID

- Olemasolev kinnistu piir
- Planeeritava krundi piir
- Planeeringuala piir
- Persp. veetrassi asukoht
- Persp. maakaabli asukoht
- Pinnastee — Ol.olev pinnasetee
- Ranna ja kalda ehituskeeluvöönd
- Plan. tee asukoht
- Elektripaigaldise kaitsevöönd
- Juurdepääs krundile
- Perspektiivne kogumismahuti või biopuhasti asukoht. Kuja 5 m
- Plan. elektriliitumiskilp
- PK — Olemasolev puurkaev
- Maakraan, liitumispunkt veetorustikule
- Imbväljaku kuja
- Servituudi seadmise vajadus planeeritava krundi kasuks

Märkused:
Koordinaadid L-Est 97 süsteemis. Kõrgused EH2000 süsteemis
Katastriüksuse piirid Maa-amet 14.03.2022
Lähtereeper EV Hadese GNSS püsijaamade võrk

Adelais Projekt OÜ Reg. kood 12688450 Andres Talk Tel 5844 0362	DETAILPLANEERING Töö nr 01–22–DP	Leht 6 Lehti 6
	Tellija: Mari Muld, Margus Muld	DP
Koostaja: A.Talk Arhitekt: A.Kask Allkiri: [DIGI]	Saare maakond, Saaremaa vald, Liivaranna küla, Liiva	03.01.2024
	Tehnovõrgud	1:500