


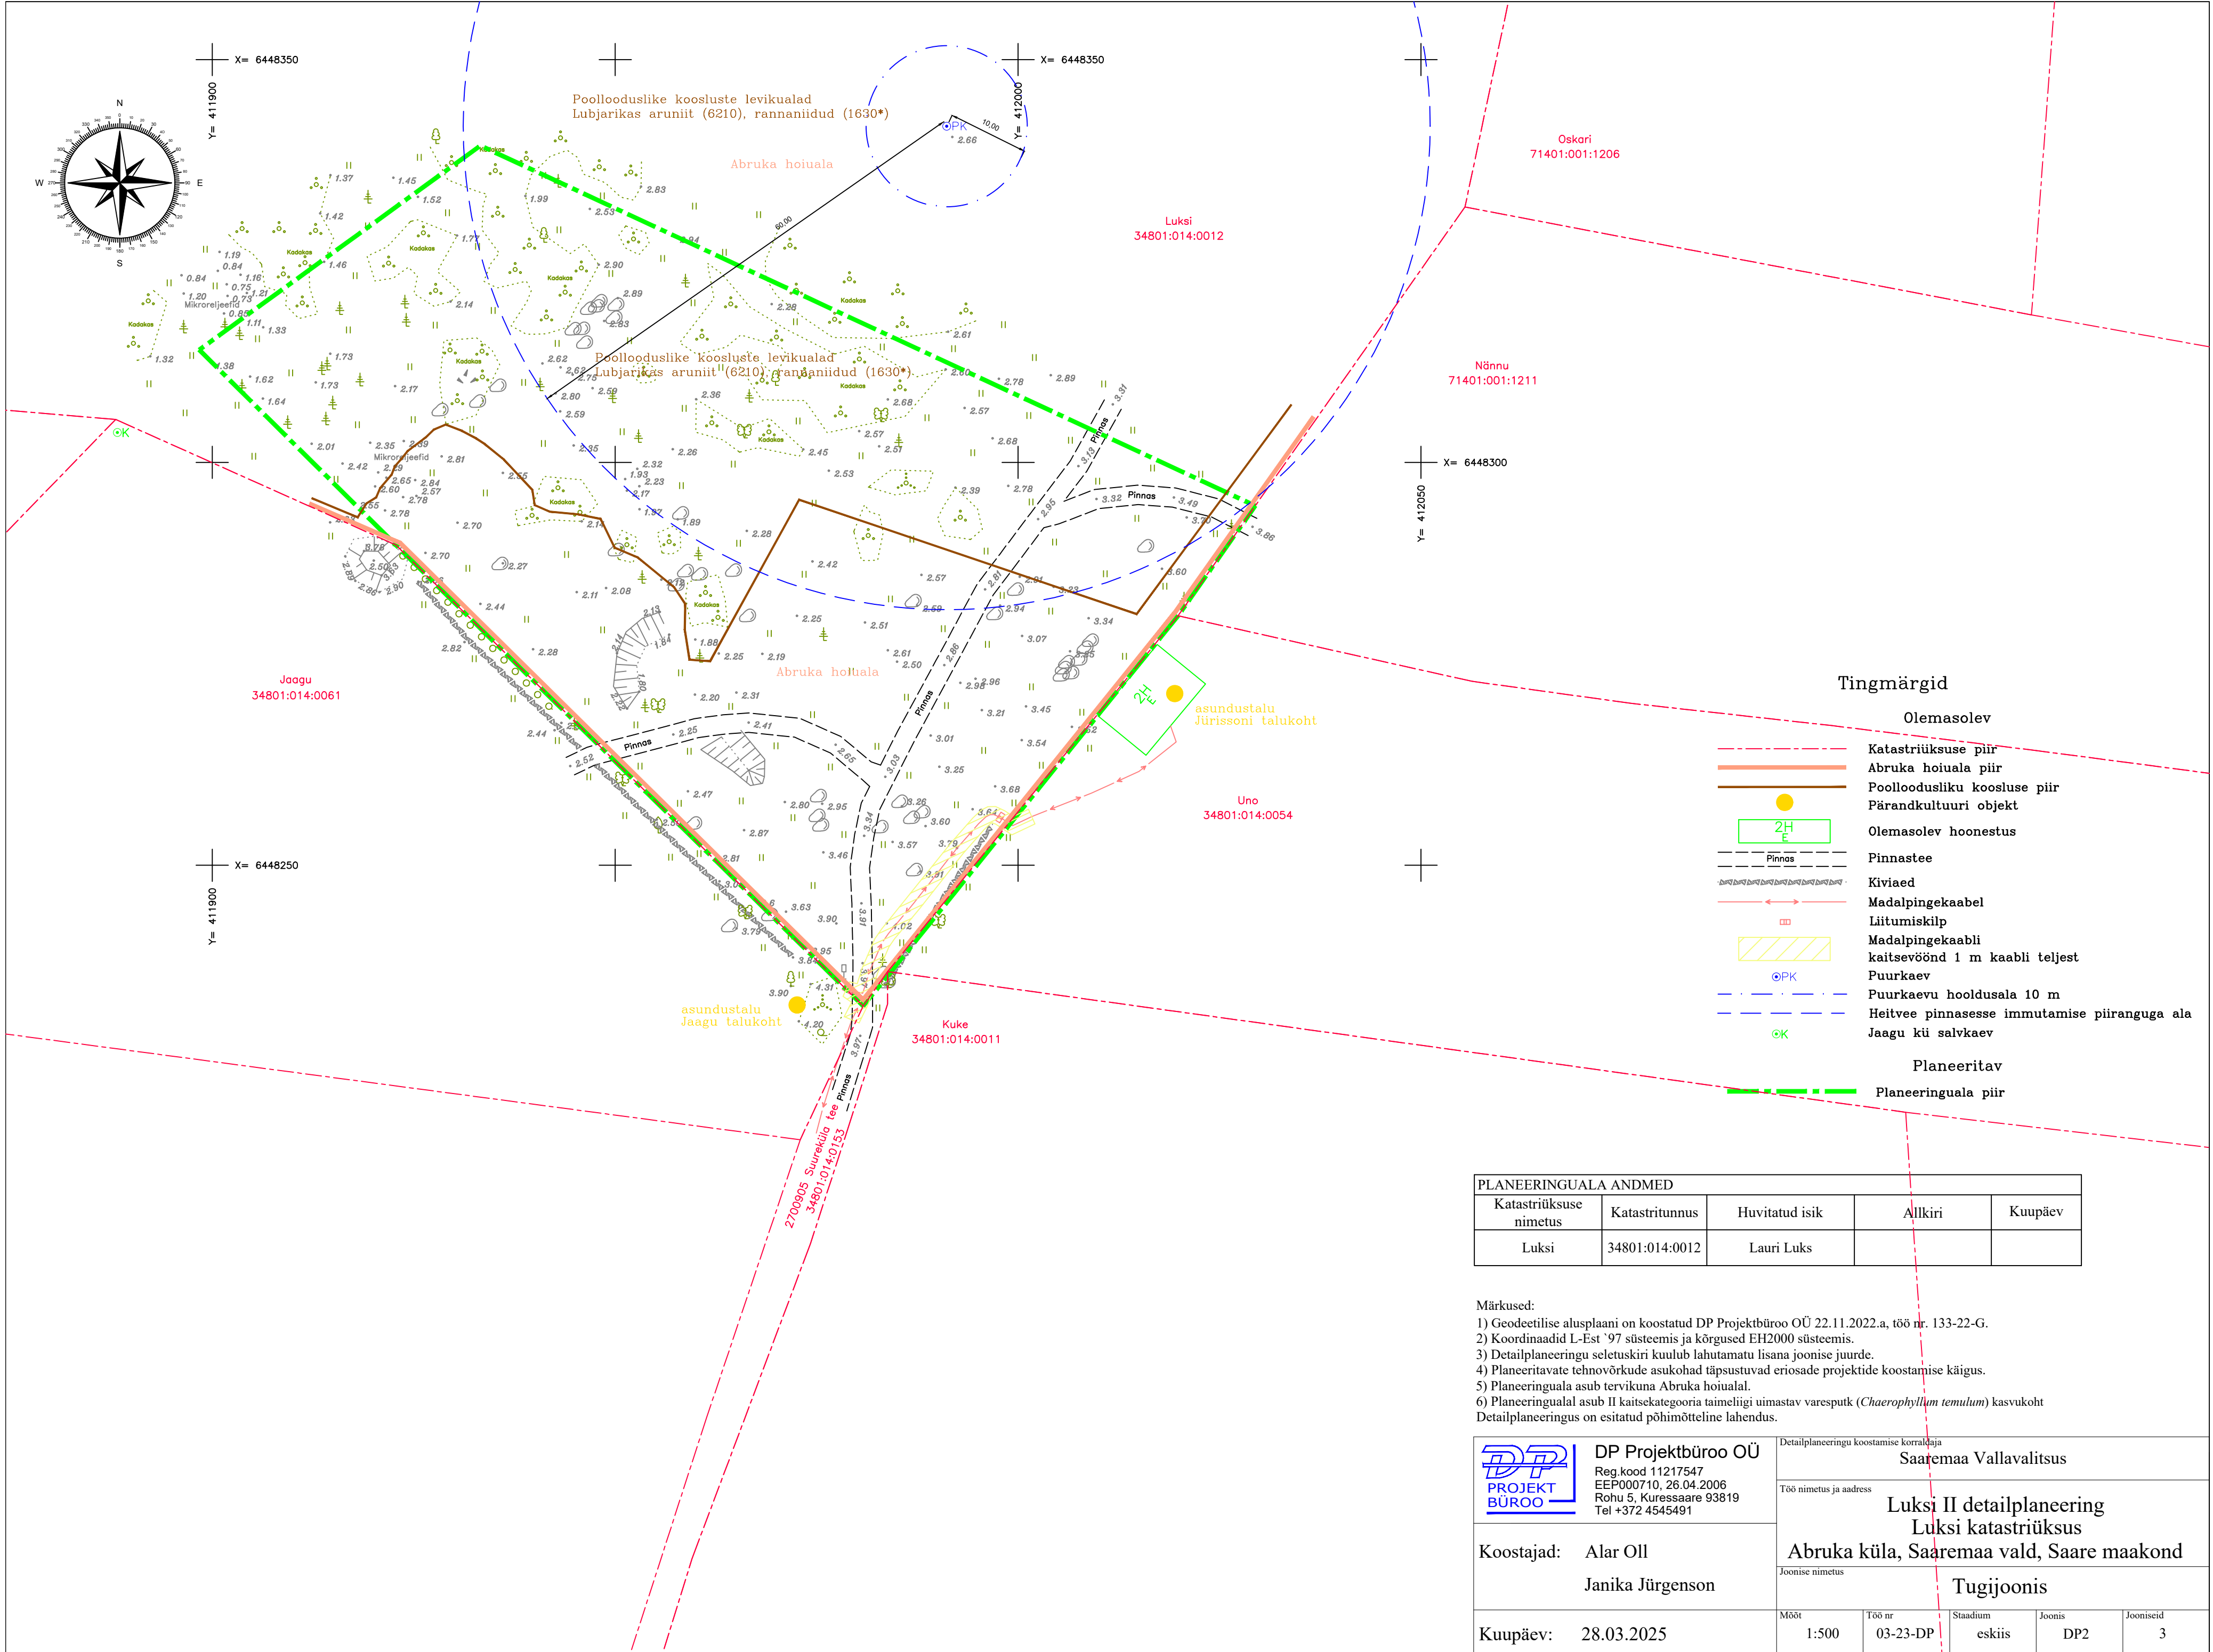

| PLANEERINGUALA ANDMED  |                |                |         |         |
|------------------------|----------------|----------------|---------|---------|
| Katastriüksuse nimetus | Katastritunnus | Huvitatud isik | Allkiri | Kuupäev |
| Luksi                  | 34801:014:0012 | Lauri Luks     |         |         |

Märkused:

- 1) Geodeetilise alusplaani on koostatud DP Projektbüroo OÜ 22.11.2022.a, töö nr. 133-22-G.
- 2) Koordinaadid L-Est '97 süsteemis ja kõrgused EH2000 süsteemis.
- 3) Detailplaneeringu seletuskiri kuulub lahutamatu lisana joonise juurde.
- 4) Planeeritavate tehnovõrkude asukohad täpsustuvad eriosade projektide koostamise käigus.
- 5) Planeeringuala asub tervikuna Abruca hoiualal.
- 6) Planeeringualal asub II kaitsekategooria taimeliigi uimastav varesputk (*Chaerophyllum temulum*) kasvukoht

Detailplaneeringus on esitatud põhimõtteline lahendus.

|                                                                                       |                                                                                            |       |   |          |        |           |
|---------------------------------------------------------------------------------------|--------------------------------------------------------------------------------------------|-------|---|----------|--------|-----------|
|  | DP Projektbüroo OÜ                                                                         |       | Detailplaneeringu koostamise korraldaja                                                                                 |          |        |           |
|                                                                                       | Reg.kood 11217547<br>EEP000710, 26.04.2006<br>Rohu 5, Kuressaare 93819<br>Tel +372 4545491 |       | Saaremaa Vallavalitsus                                                                                                  |          |        |           |
|                                                                                       | Koostajad: Alar Oll<br>Janika Jürgenson                                                    |       | Töö nimetus ja aadress<br>Luksi II detailplaneering<br>Luksi katastriüksus<br>Abruca küla, Saaremaa vald, Saare maakond |          |        |           |
|                                                                                       | Kuupäev: 28.03.2025                                                                        |       | Joonise nimetus<br>Tugijoonis                                                                                           |          |        |           |
|                                                                                       |                                                                                            | Mõõt  | Töö nr   | Staadium | Joonis | Jooniseid |
|                                                                                       |                                                                                            | 1:500 | 03-23-DP   | eskiis   | DP2    | 3         |