


PLANEERINGUJOOIS

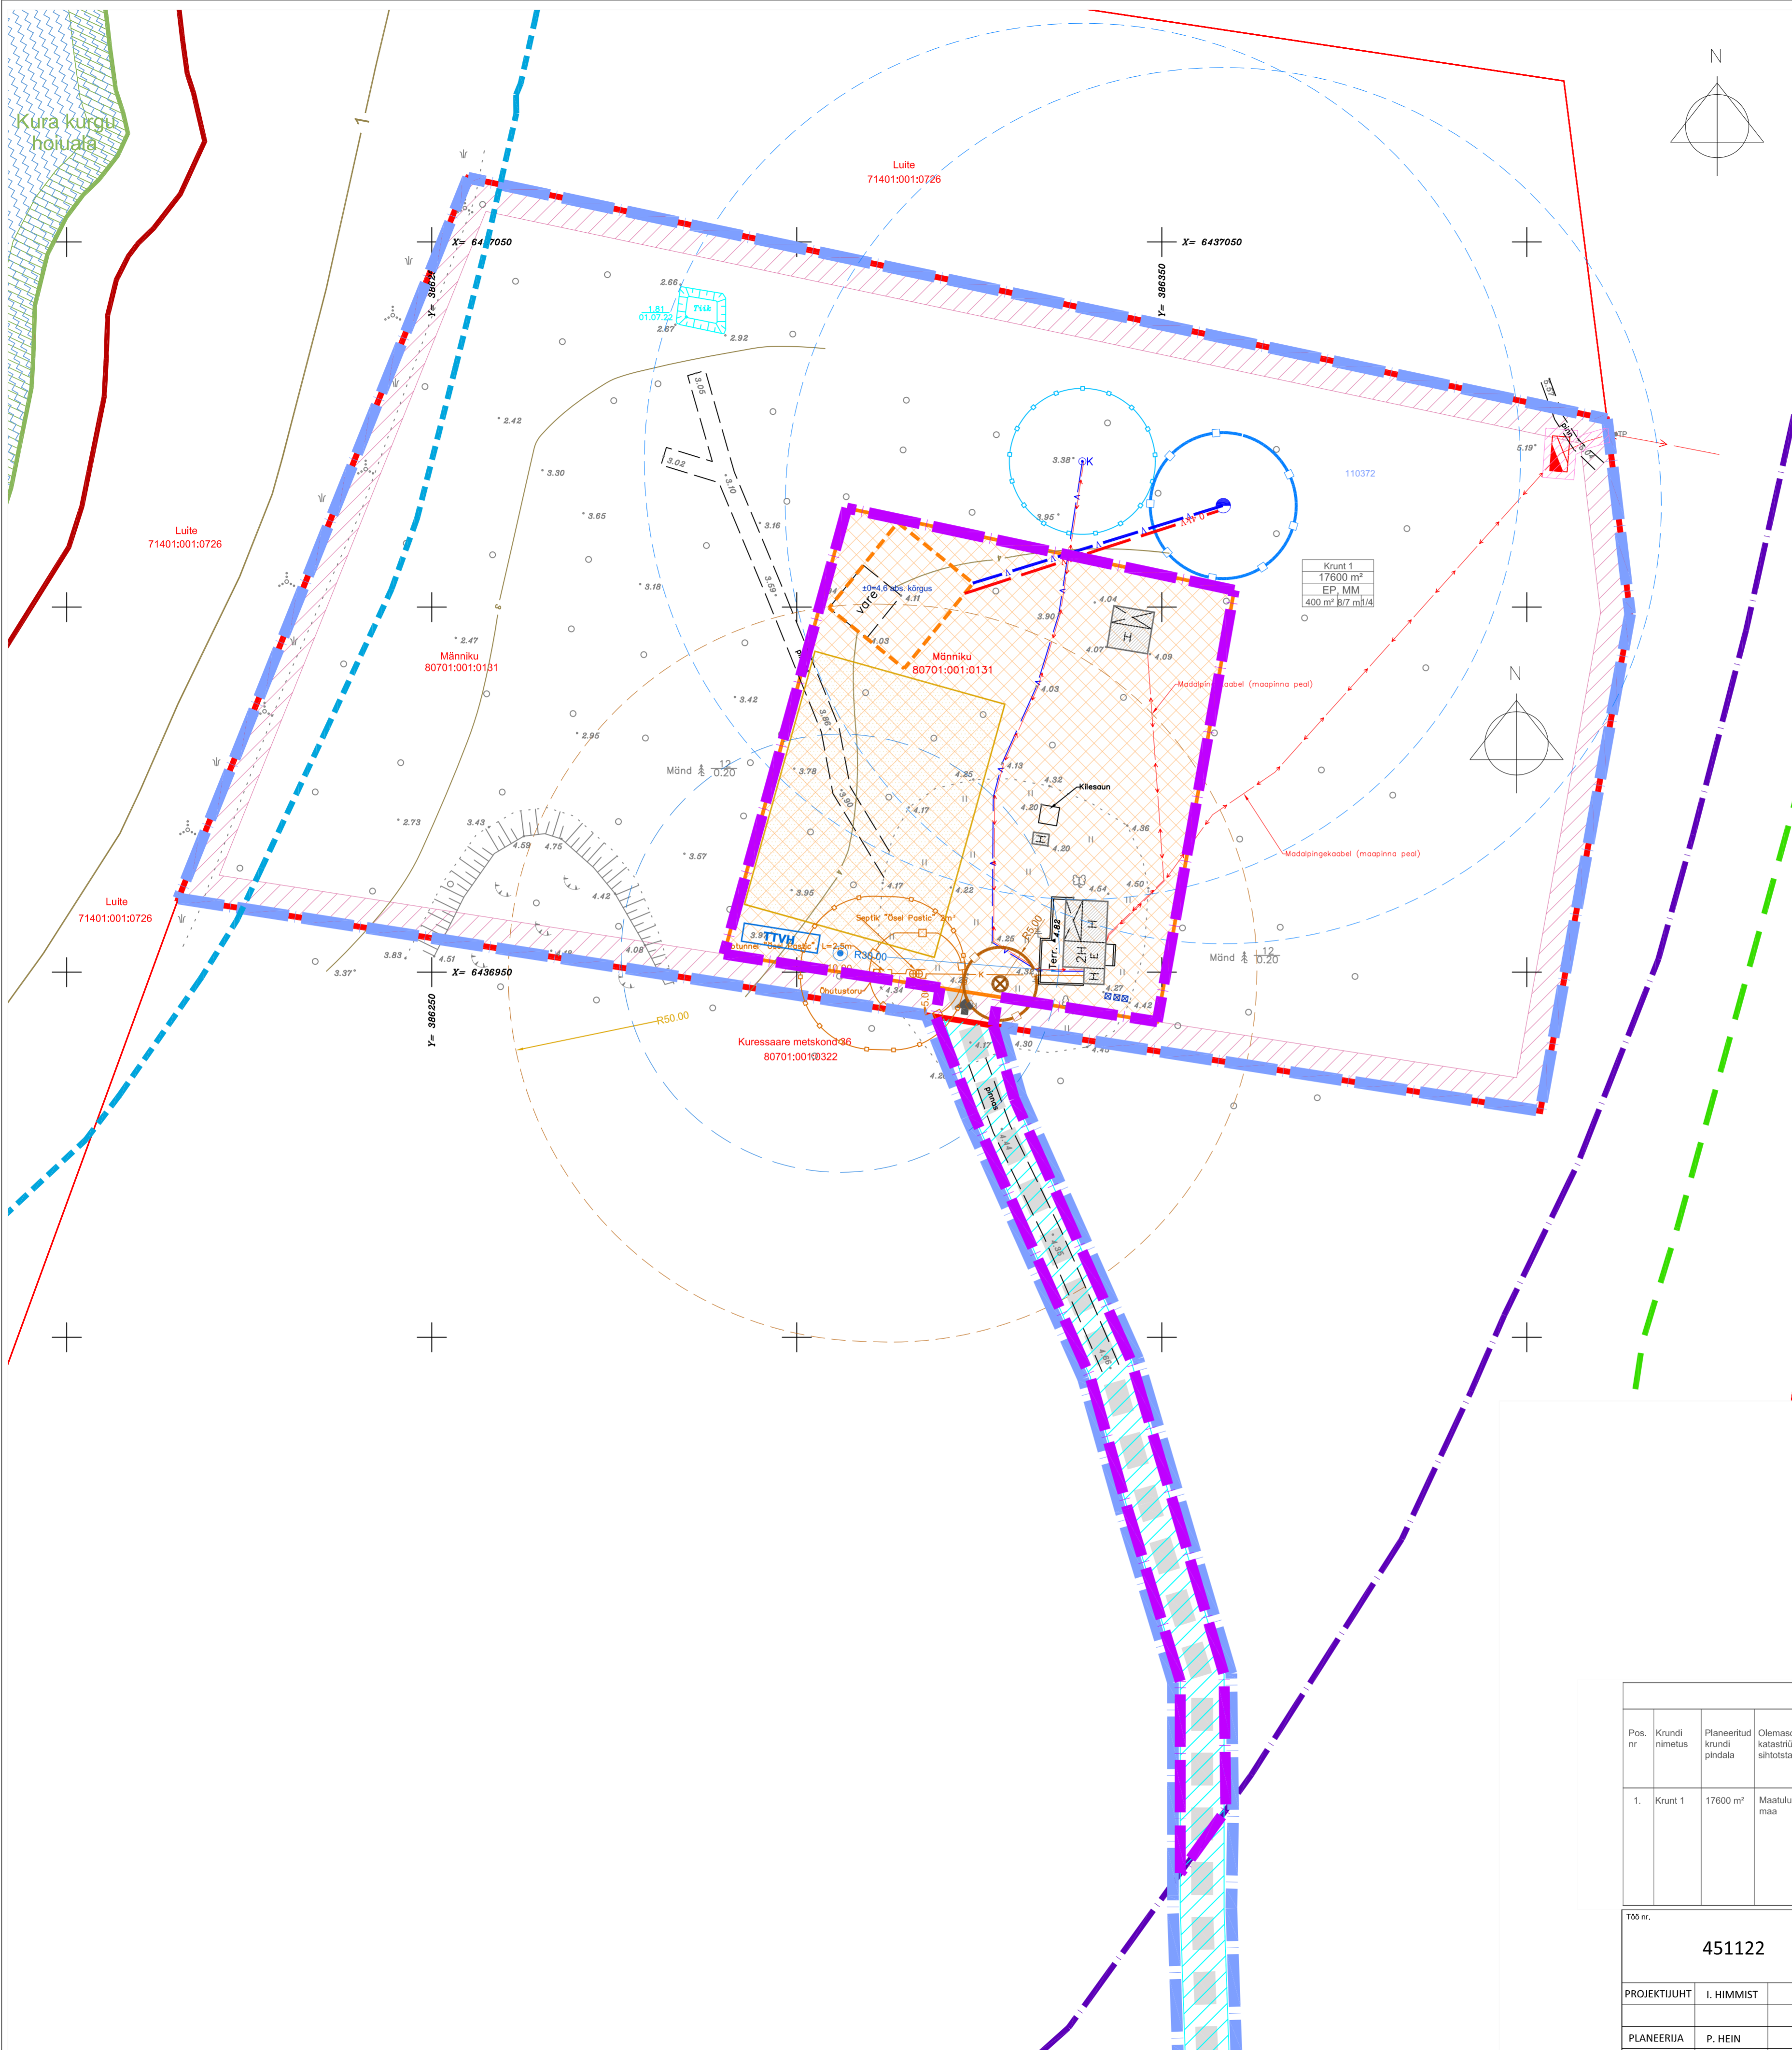


LEPPEMÄRGID:

	PLAN. ALA PIIR
	OLEMASOLEV PIIR
	PÕHIKAARDI JÄRGNE VEEPIIR
	SEADUSJÄRGNE KALLASRAJA PIIR
	SEADUSJÄRGNE VEERITSEVÕONDI PIIR
	SEADUSJÄRGNE EHTUSKEELUVÕONDI PIIR
	HOIUALA PIIR
	SEADUSJÄRGNE TEERITSEVÕONDI PIIR
	1 M SAMAKÕRUGUSJÕON
	OLEMASOLEV RIIGITEE
	OLEMASOLEV JUURDEPÄASUTEE
	OLEMASOLEV HOONE
	OLEMASOLEV VARE
	OLEMASOLEV ELEKTRILIITUMISKILP
	OLEMASOLEV MADALPINGEKAABEL
	OLEMASOLEV SALVKAEV
	OLEMASOLEV VEETORU
	OLEMASOLEV KANALISATSIOONITORU
	OLEMASOLEVA PUURKAEVU HOOLDUSALA
	OLEMASOLEV OMAPUHASTI JA IMBTUNNEL
	OLEMASOLEVA KANALISATSIOONIRAJATISE KUJA
	ALA, KUS EI TOHI HEITVETT PINNASSE IMMUTADA
	ALA, Kuhu EI TOHI RAJADA VEEHARJET NING SELLE HOOLUS- VÕI SANITAARKAITSEALA
	SEADUSJÄRGNE TEHNORAJATISTE KITSENDUSE ALA
	PLANEERITAVA KRUNDI PIIR
	TULETÕRJEKLADEST PÕHJUSTATUD EHTUSPIIRANGUTE ALA
	PLANEERITUD HOONESTUSALA
	ELUHOONE SOOVITUSLIK ASUKOHT (KONFIGURATSIOON TINGLIK)
	PLANEERITUD RANNA EHTUSKEELUVÕONDI VÄHENDAMISE PIIR
	HOONE ORIENTEERUV SIDUMISKÕRUGUS
	PLANEERITUD JUURDEPÄAS KRUNDILE
	PLANEERITUD PRÜGIKONTEINERID
	PLANEERITUD TULETÕRJEVEEHOIDLA
	PLANEERITUD TULETÕRJE VEEVÕTKOHT
	PLANEERITUD PUURKAEV (ASUKOHT TINGLIK)
	PLANEERITUD VEETORU
	PLANEERITUD REOVEEKOGUMISMAHUTI (ASUKOHT TINGLIK)
	PLANEERITUD 0,4 KV MAAKAABEL
	PLANEERITUD MAAKÕRVALVEKONTUURI ALA
	PLANEERITUD PUURKAEVU HOOLDUSALA
	PLANEERITUD KANALISATSIOONIRAJATISE KUJA
	PLANEERITUD TEESERVITUUDI VAJADUS

Krunt 1
17600 m² - KRUNDI SUURUS
EP, MM - KRUNDI SIHTOTSTARVE
400 m² 8/7 m/4 - MAX HOONETE ARV PÕHI-KÕRVALHOONE

MAX EHTISE-
ALINE PIND - 200 m² 8/7 m/4 - MAX HOONETE ARV PÕHI-KÕRVALHOONE
HOONE MAX KÕRGUS
PÕHI-KÕRVALHOONE

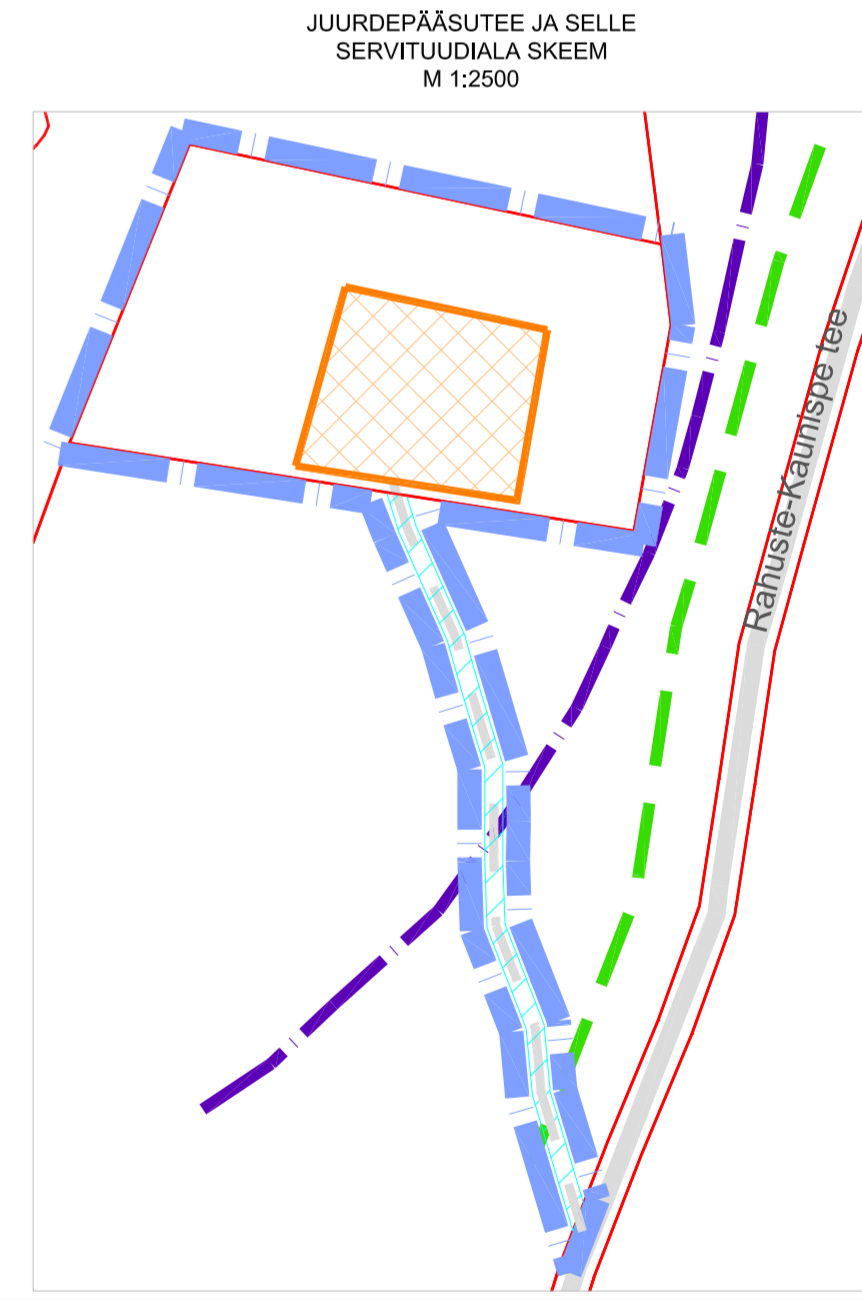

PLANEERITUD KRUNTIDE EHTUSÕIGUSE TABEL

Pos. nr	Krundi nimetus	Planeeritud krundi pindala	Olemasolev katastrüksuse sihtotstarve	Planeeritud katastrüksuse sihtotstarve	Soovituslik krundi katastrüksuse sihtotstarve	Suurim lubatud ehitusala pind	Suurim lubatud hooneala pind	Suurim lubatud hooneala arv	Suurim lubatud kõrgus	Kitsendused ja servituudide vajadus
1.	Krunt 1	17600 m ²	Maatulusmaa	Oksikelamu maa EP Metsamaa MM	Maatulusmaa	400 m ²	5	8,0 m/7 m		1. Krundil asub veekaitsevõond. 2. Planeeritav krunt asub ranna ehituskeeluvõondis ja ranna piiranguvõondis. 3. Krundil asuvad elektrikapp ja 0,4 kv maakaabel ning nende kaitsevõondid. 4. Krundil paikneb salvkaev ja selle hooldus ala 10 m ning krundile on planeeritud puurkaev ja selle hooldusala 10 m. 5. Krundile paikneb omapuhasti, imbsüsteem ja nende kujud.

Töö nr. **451122**

Planeeringu koostamise korraldaja: **SAAREMAA VALLAVALITSUS**

Huvitatud isik: **KASPAR SAARD**

PROJEKTUJUHT	I. HIMMIST	STAAD.	LEHT	LEHTI
PLANEERIJAL	P. HEIN	PLAN.	3	3
Kuupäev	02.05.2023	SAARE MAAKOND SAAREMAA VALD LINDMETSALA KÜLA MÄNNIKU DETAILPLANEERING		
M 1:500		PLANEERINGUJOOIS		

MKA tegevusala PT 2102005
MTR: EEP003326; ELK000027
EL 10207096-0001; EP10207096-0001

Kõikide OÜ Reg koode 10207096
Rõu 5, Kuressaare 93819
453 3723 / 508 4489
klotoid@klotoid.ee / www.klotoid.ee

MÄRKUSED:
1. ALUSPLAANINA KASUTATUD VÕRGURIST OÜ POOLT JUULIS 2022 MÕÕDISTATUD GEODEETILIST ALUSPLAANI, TÖÖ NR 1063-062022
2. JOONISTEL KUJUTATUD RUUMILAHENDUS ON TINGLIK JA TÄPSUSTATAKSE EHTUSPROJEKTIDEGA
3. JOONISTE JUURDE KUULUB LAHUTAMATU OSANA SELETUSKIRI
4. JOONISTE VÄLJATROKID ON VALGUS- JA NISKUSTUNDLIKUD