
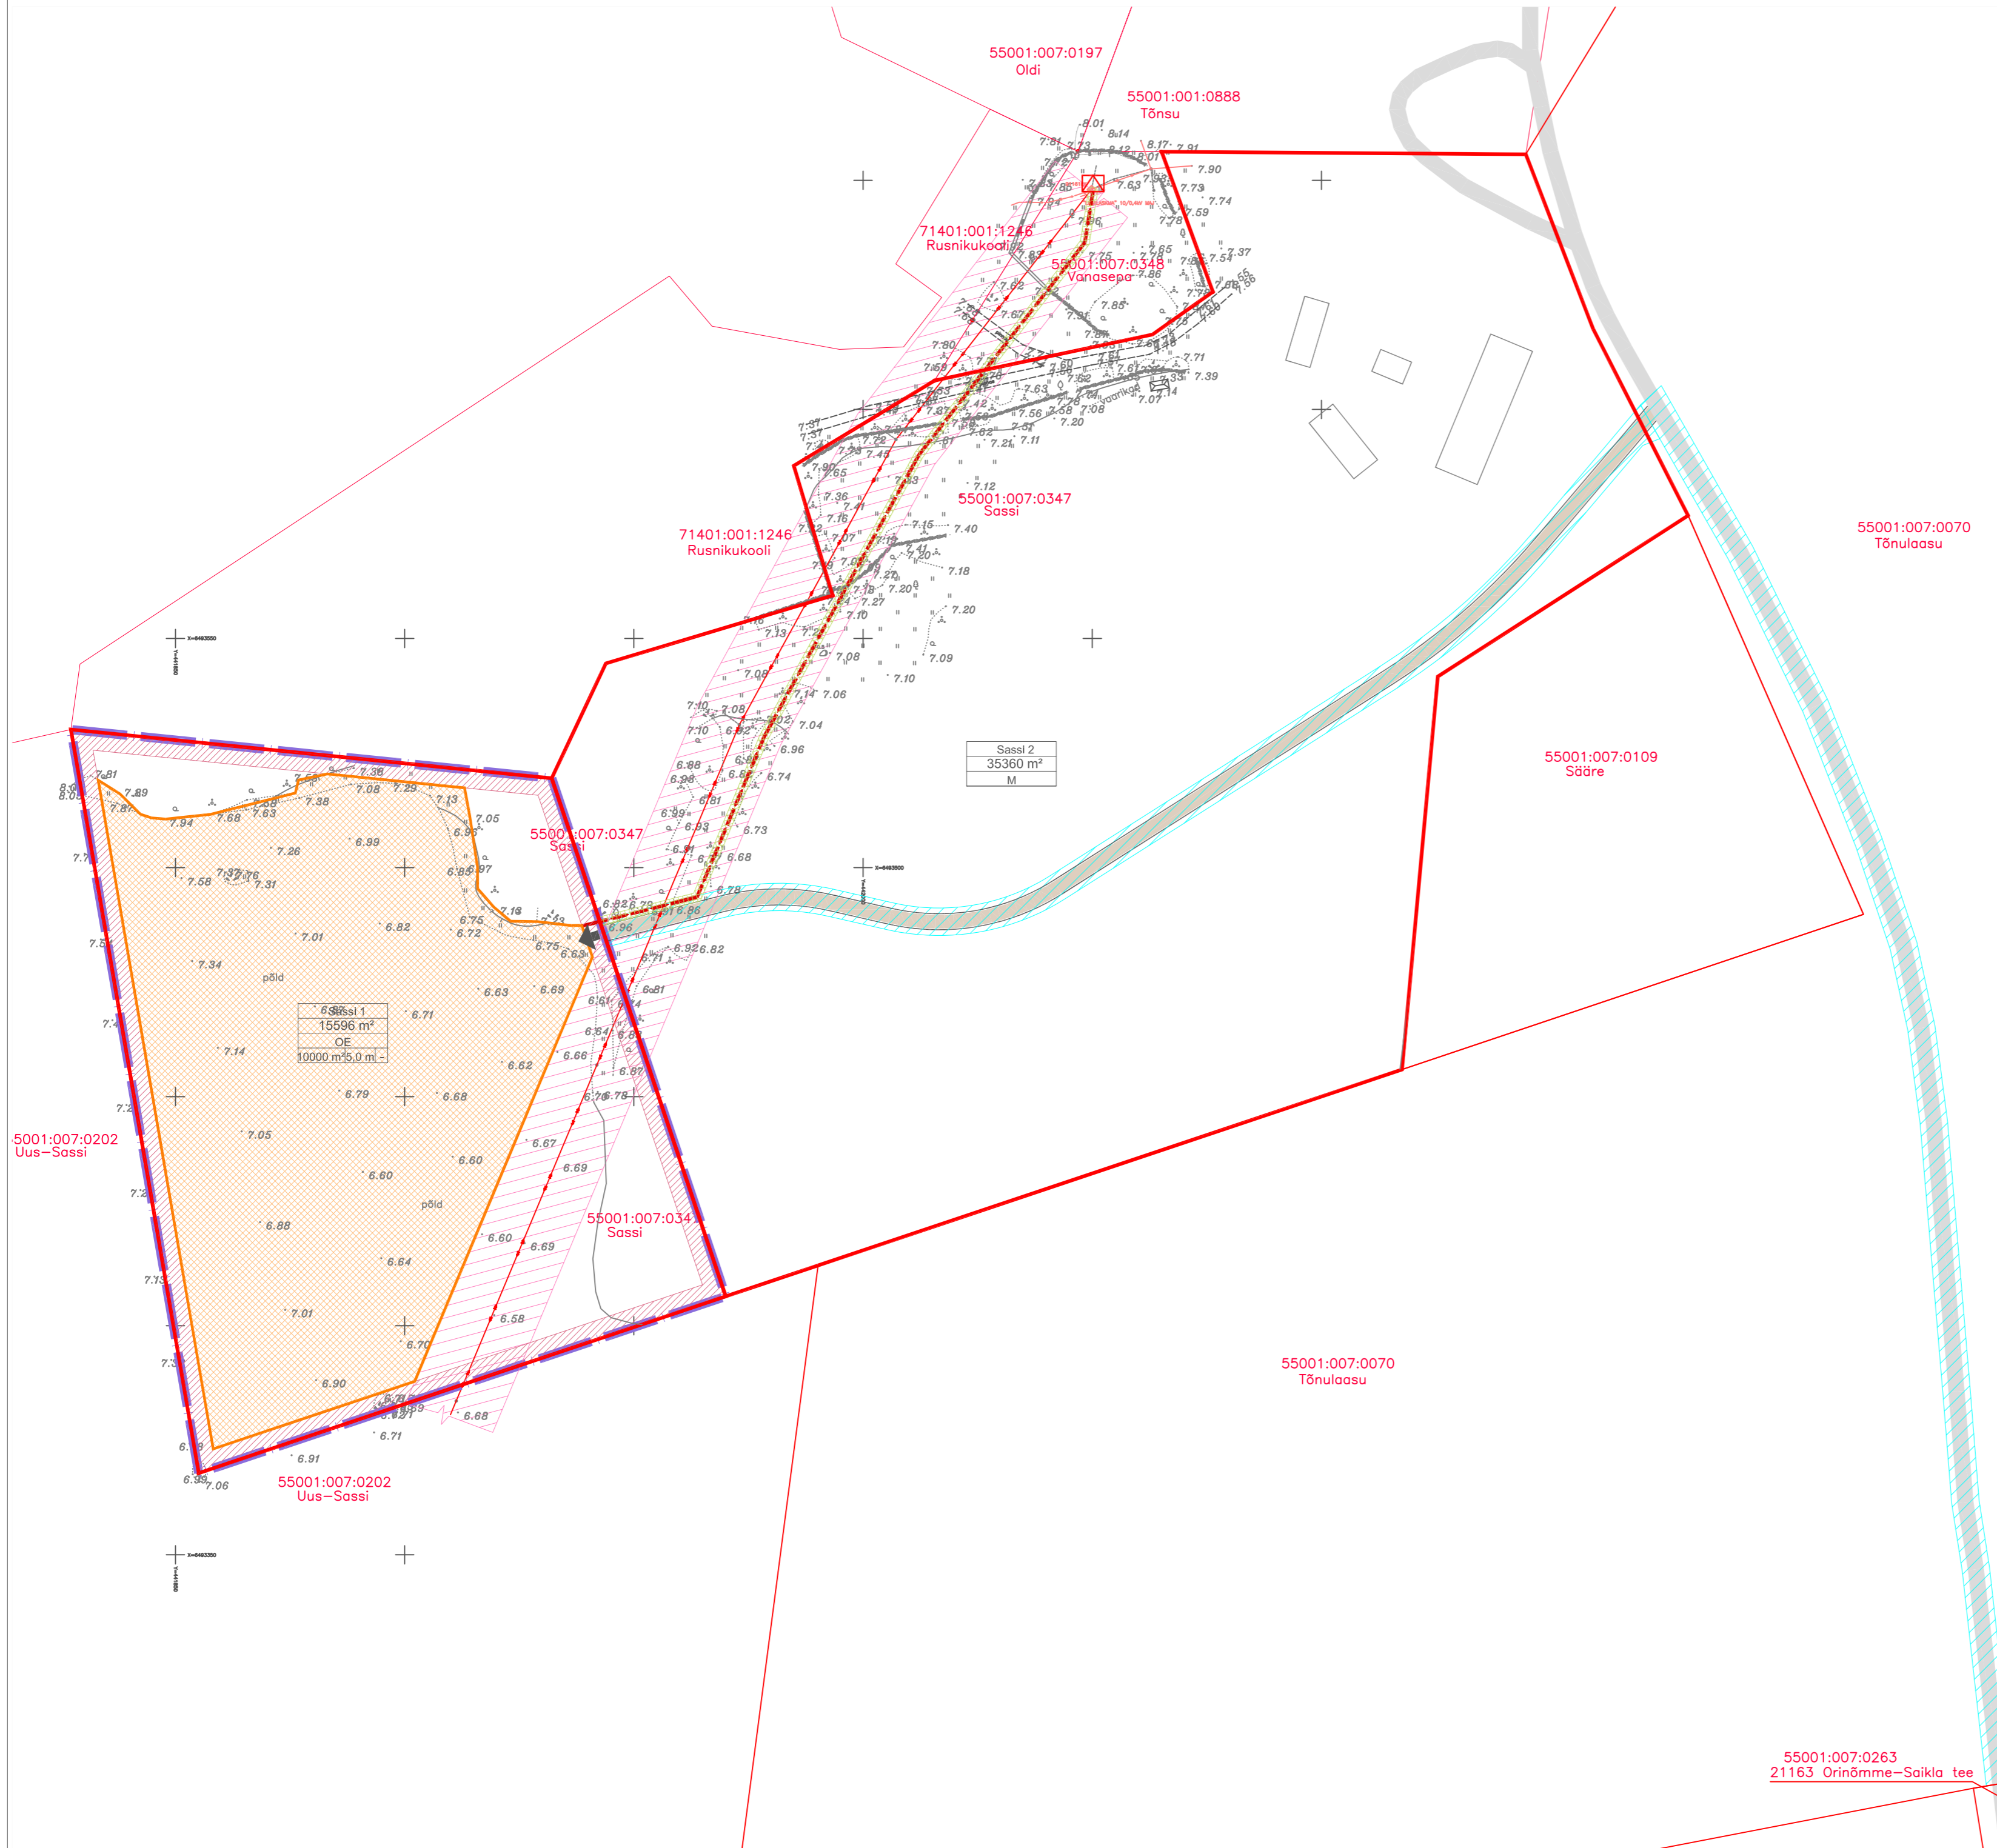


# PLANEERINGUJOOIS

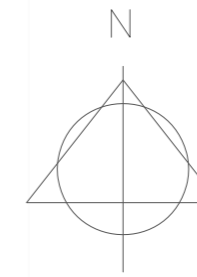

LEPPEMÄRGID:

	PLAN. ALA PIIR
	KATASTRIOKSUSTE PIIRID
	OLEMASOLEV TEE
	OLEMASOLEV KESKPINGE ÖHULIIN
	OLEMASOLEV ALAJAAM
	OLEMASOLEV ELEKTRIKAPP
	OLEMASOLEVA TEHNORAJATISE KITSENDUSE ALA
	OLEMASOLEV HOONE
	TULETÕRJEKULJADEST PÕHJUSTATUD EHTUSPIIRANGUTEGA ALA
	PLANEERITAVA KRUNDI PIIR
	PLANEERITUD PÄIKESEPANEELIDE ALA
	PLANEERITUD JUURDEPÄÄSUTEE
	PLANEERITUD JUURDEPÄÄS KRUNDILE
	PLANEERITUD MADALPINGE MAKAABEL
	PLANEERITUD TEESERVITUUDI VAJADUS
	PLANEERITUD SERVITUUDI VAJADUS TEHNORAJATISTELE

Sassi 1	KRUNDI NIMI
15596 m²	KRUNDI SUURUS
OE	KRUNDI SIHTOTSTARVE
10000 m²/5,0 m	MAX HOONETE ARV PÕHI-KÕRVALHOONE
	EHTISE MAX KÕRGUS

PLANEERITUD KRUNTIDE EHTISÕIGUSE TABEL

Pos. nr	Krundi nimetus	Planeeritud krundi pindala	Olemasolev katastrüksuse sihtotstarve	Planeeritud krundi kasutamise sihtotstarve	Planeeritud krundi katastrüksuse sihtotstarve	Suurim lubatud ehitusalune pind	Suurim lubatud hoonete arv	Ehitise suurim lubatud kõrgus maapinnast	Kitsendused ja servituutide vajadus
1.	Sassi 1	15596 m²	Maatulusmaa	Elektrienergia tootmise ja jaotamise ehitise maa OE	Tootmismaa	10000 m²	-	5,0 m	1. Krundil on keskpinge õhuliin ja selle kaitsevöönd 10 m õhuliinist.

- MÄRKUSED:
- ALUSPLAANINA KASUTATUD GEODEESIABÜROO POOLT AUGUST 2022 MÕÖDISTATUD GEODEETILIST ALUSPLAANI, TÕÖ NR G-114/B-22
  - JOONISEL KUJUTATUD RUUMILAHENDUS ON TINGLIK JA TÄPSUSTATAKSE EHTUSPROJEKTIDEGA
  - JOONISTE JUURDE KUULUB LAHUTAMATU OSANA SELETUSKIRI
  - JOONISTE VÄLJATRÜKID ON VALGUS- JA NIISKUSTUNDLIKUD

Töö nr.	491222	Planeeringu koostamise korraldaja:	SAAREMAA VALLAVALITSUS		
		Huvitatud isik:	OÜ SASSI ENERGIA		
PROJEKTIJUHT	I. HIMMIST	SAARE MAAKOND SAAREMAA VALD LIIGALASKMA KÜLA SASSI DETAILPLANEERING	STAAD.	LEHT	LEHTI
PLANEERIJAJA	P. HEIN		PLAN.	3	3
Kuupäev	28.12.2022		MKA tegevusküba PT 210/2005 MTR: EEP003326; ELK0000227 EL10207096-001; EP10207096-001		
	M 1:1000	PLANEERINGUJOOIS	Klotoid OÜ Reg kood 10207096 Rohu 5, Kuressaare 93919 453 3723 / 508 4489 klotoid@klotoid.ee / www.klotoid.ee		

55001:007:0263  
21163 Orinõmme-Saika tee