




Võistlustöö ideelahendus on inspiratsiooni saanud rannaala roostikust ja tuulepööristest. Avara ja merele avatud ala kokkusiidumiseks ning aktiivseks kasutamiseks on rannamaastikusse tekitatud ringjas rada. Rada korrastab ja loob Kuressaare rannaalale erinevaid olemise- ja tegevuspaiku, mis justkui roost linnupesana kõike ühte kokku koondab. Rajalt avanevad vaated kõikides suundades, luues nii võimaluse leida rannas olemiseks ja tegutsemiseks just sellel hetkel kõige parem koht.

Kogu ala kujundamisel on lähtutud printsiibist, et olemasolevat muudetakse seal, kus vaja, sekkudes võimalikult vähe juba väljakujunenud olukorda. Rannaala aktiveerivaid elemente on võimalik järkjärgult välja ehitada, vastavalt vajadusele ja võimalustele. Lihtne rada loob selgroo, mille äärde ja ümber saavad aegamööda tekkida erinevad aktiivsema või rahulikuma meeleoluga alad.

Suurim maastikuline muudatus on Ujula abaja avamine merele - eemaldada paremkalda muul, et abaja suuet laiemaks teha ning sellega parandada veevahetust. Võistlustöö rõhutab lisaväärtusena ka materjalide taaskasutust ning ringlussevõttu ka maastikuarhitektuuris. Eemaldatud pinnasega luuakse lähedusse luited, rannavõrkpalli äärde kividest looduslik piir liiva ja haljastuse vahele, taimed istutatakse ümber. Olemasolev sirge betoonmüür taaskasutatakse ringja raja ehitamisel.

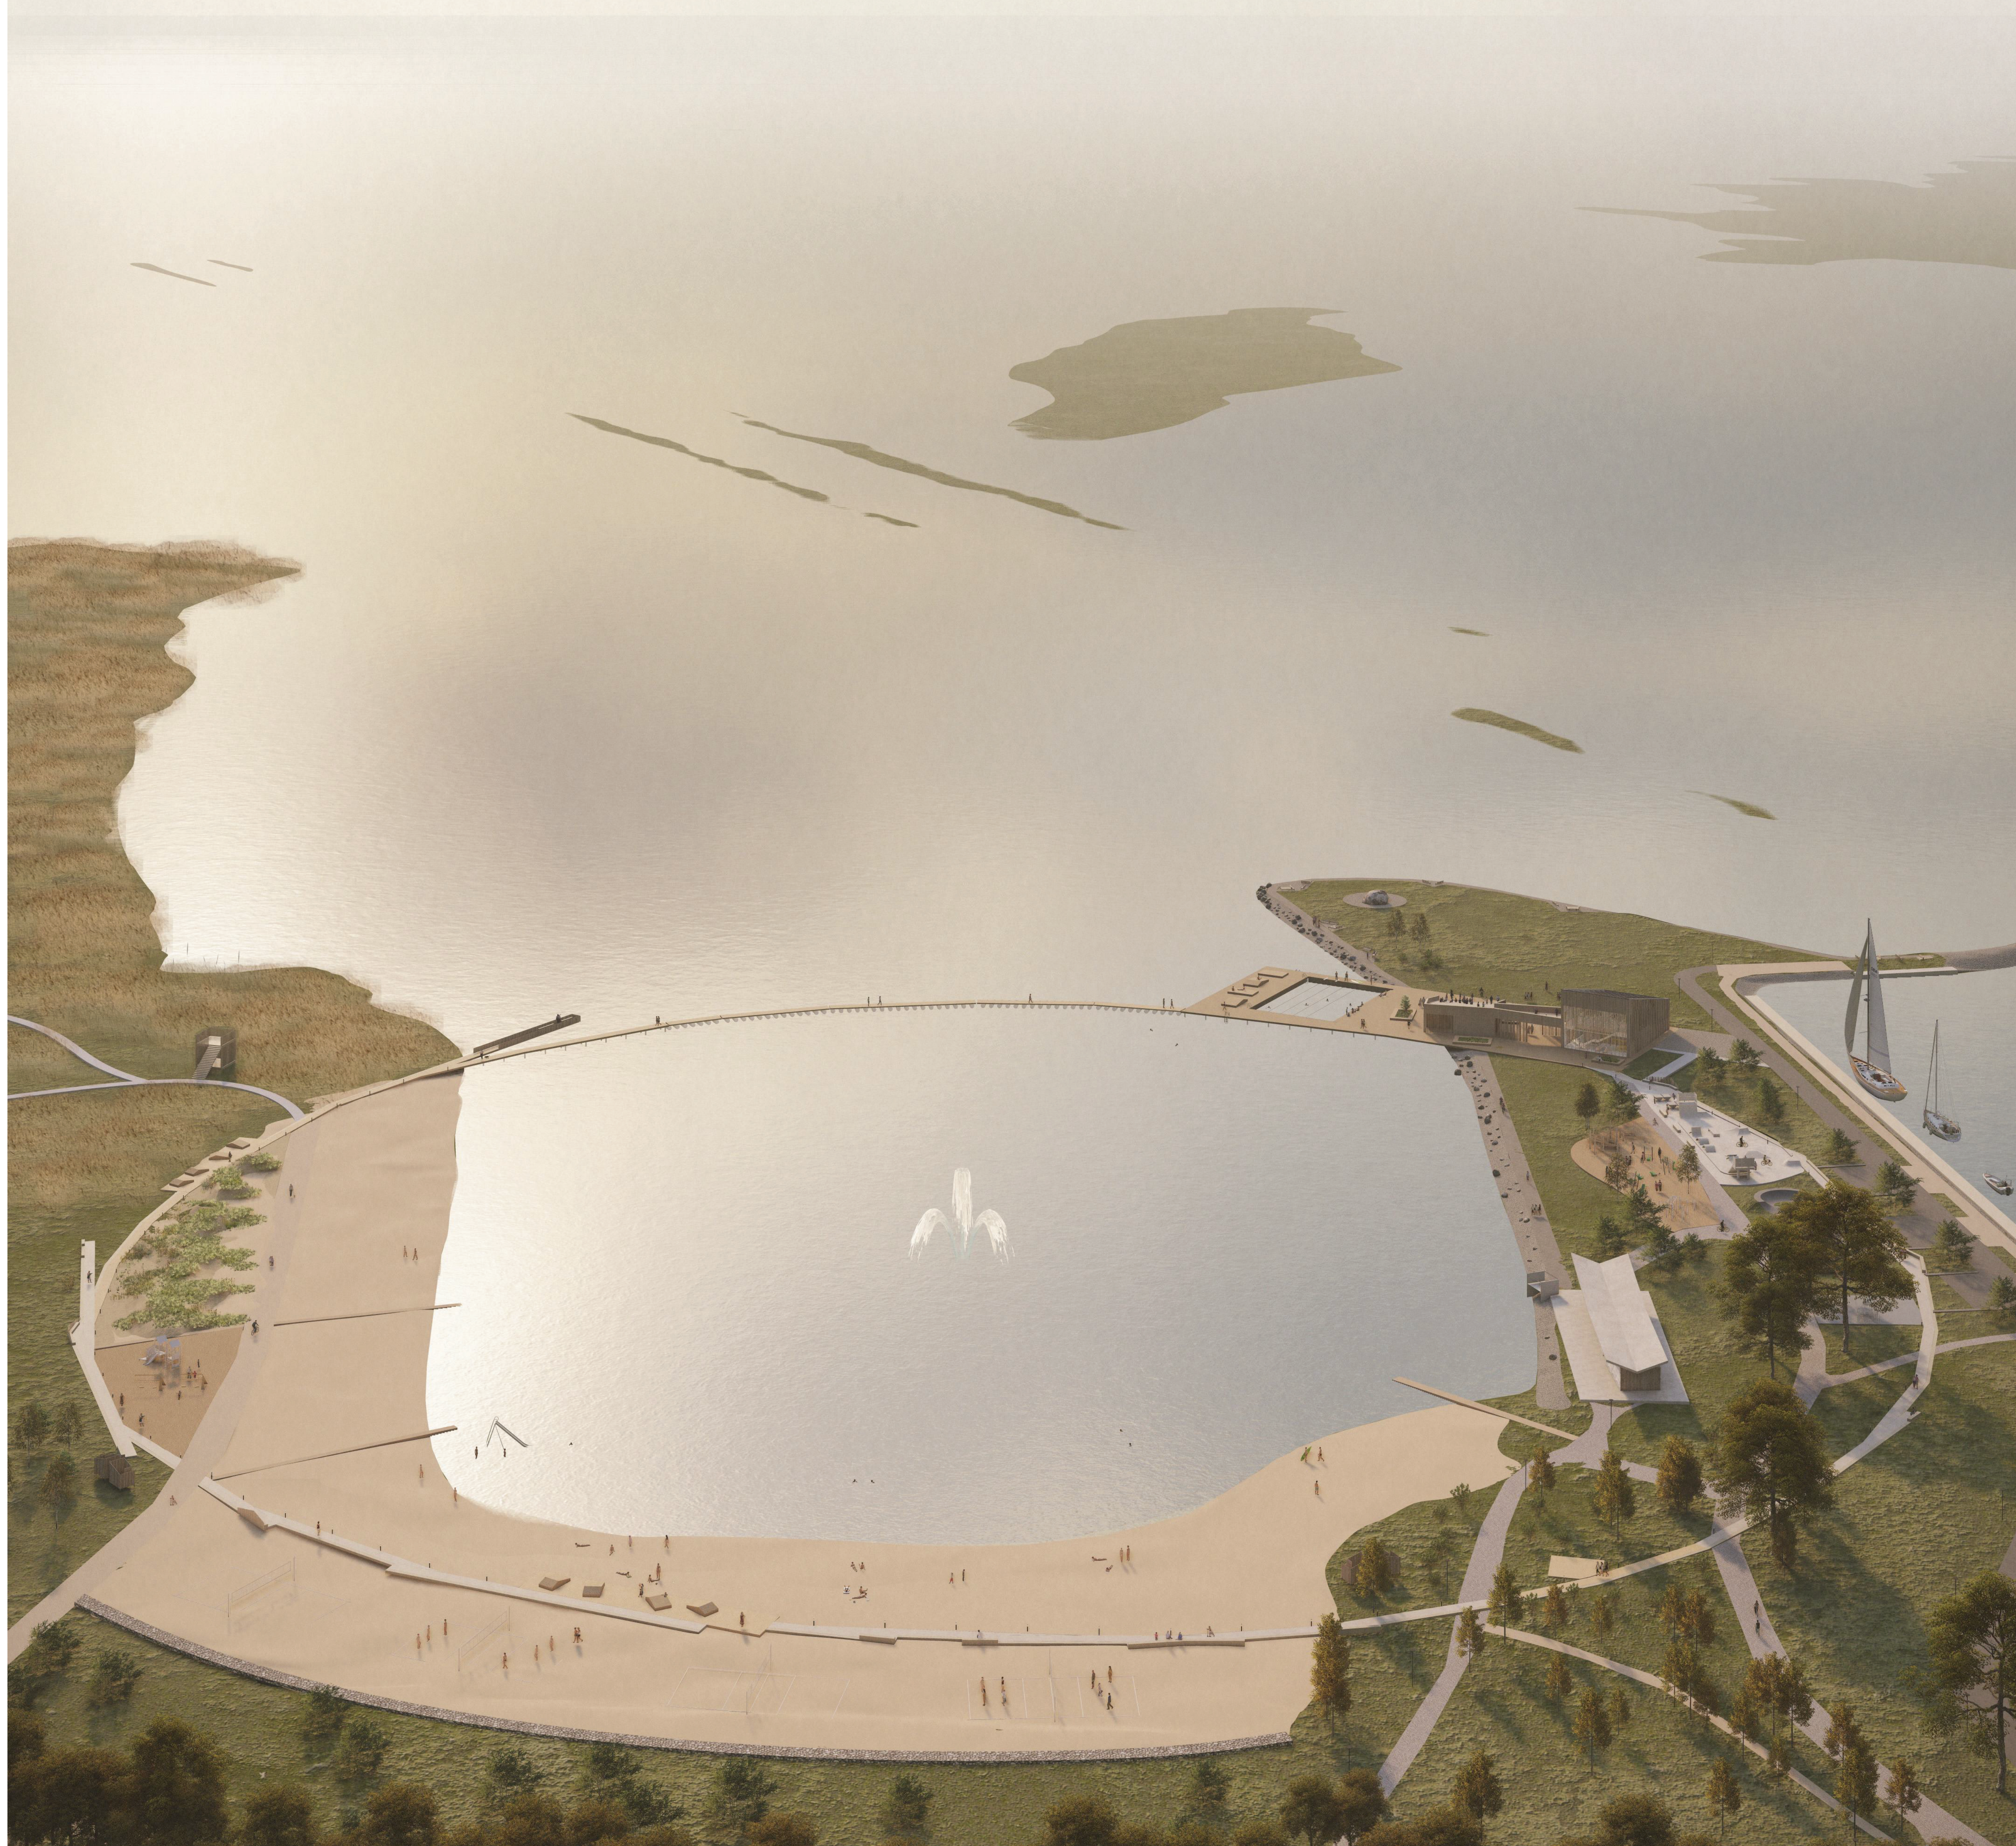

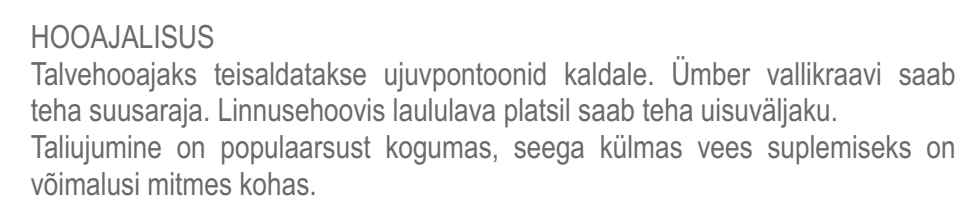


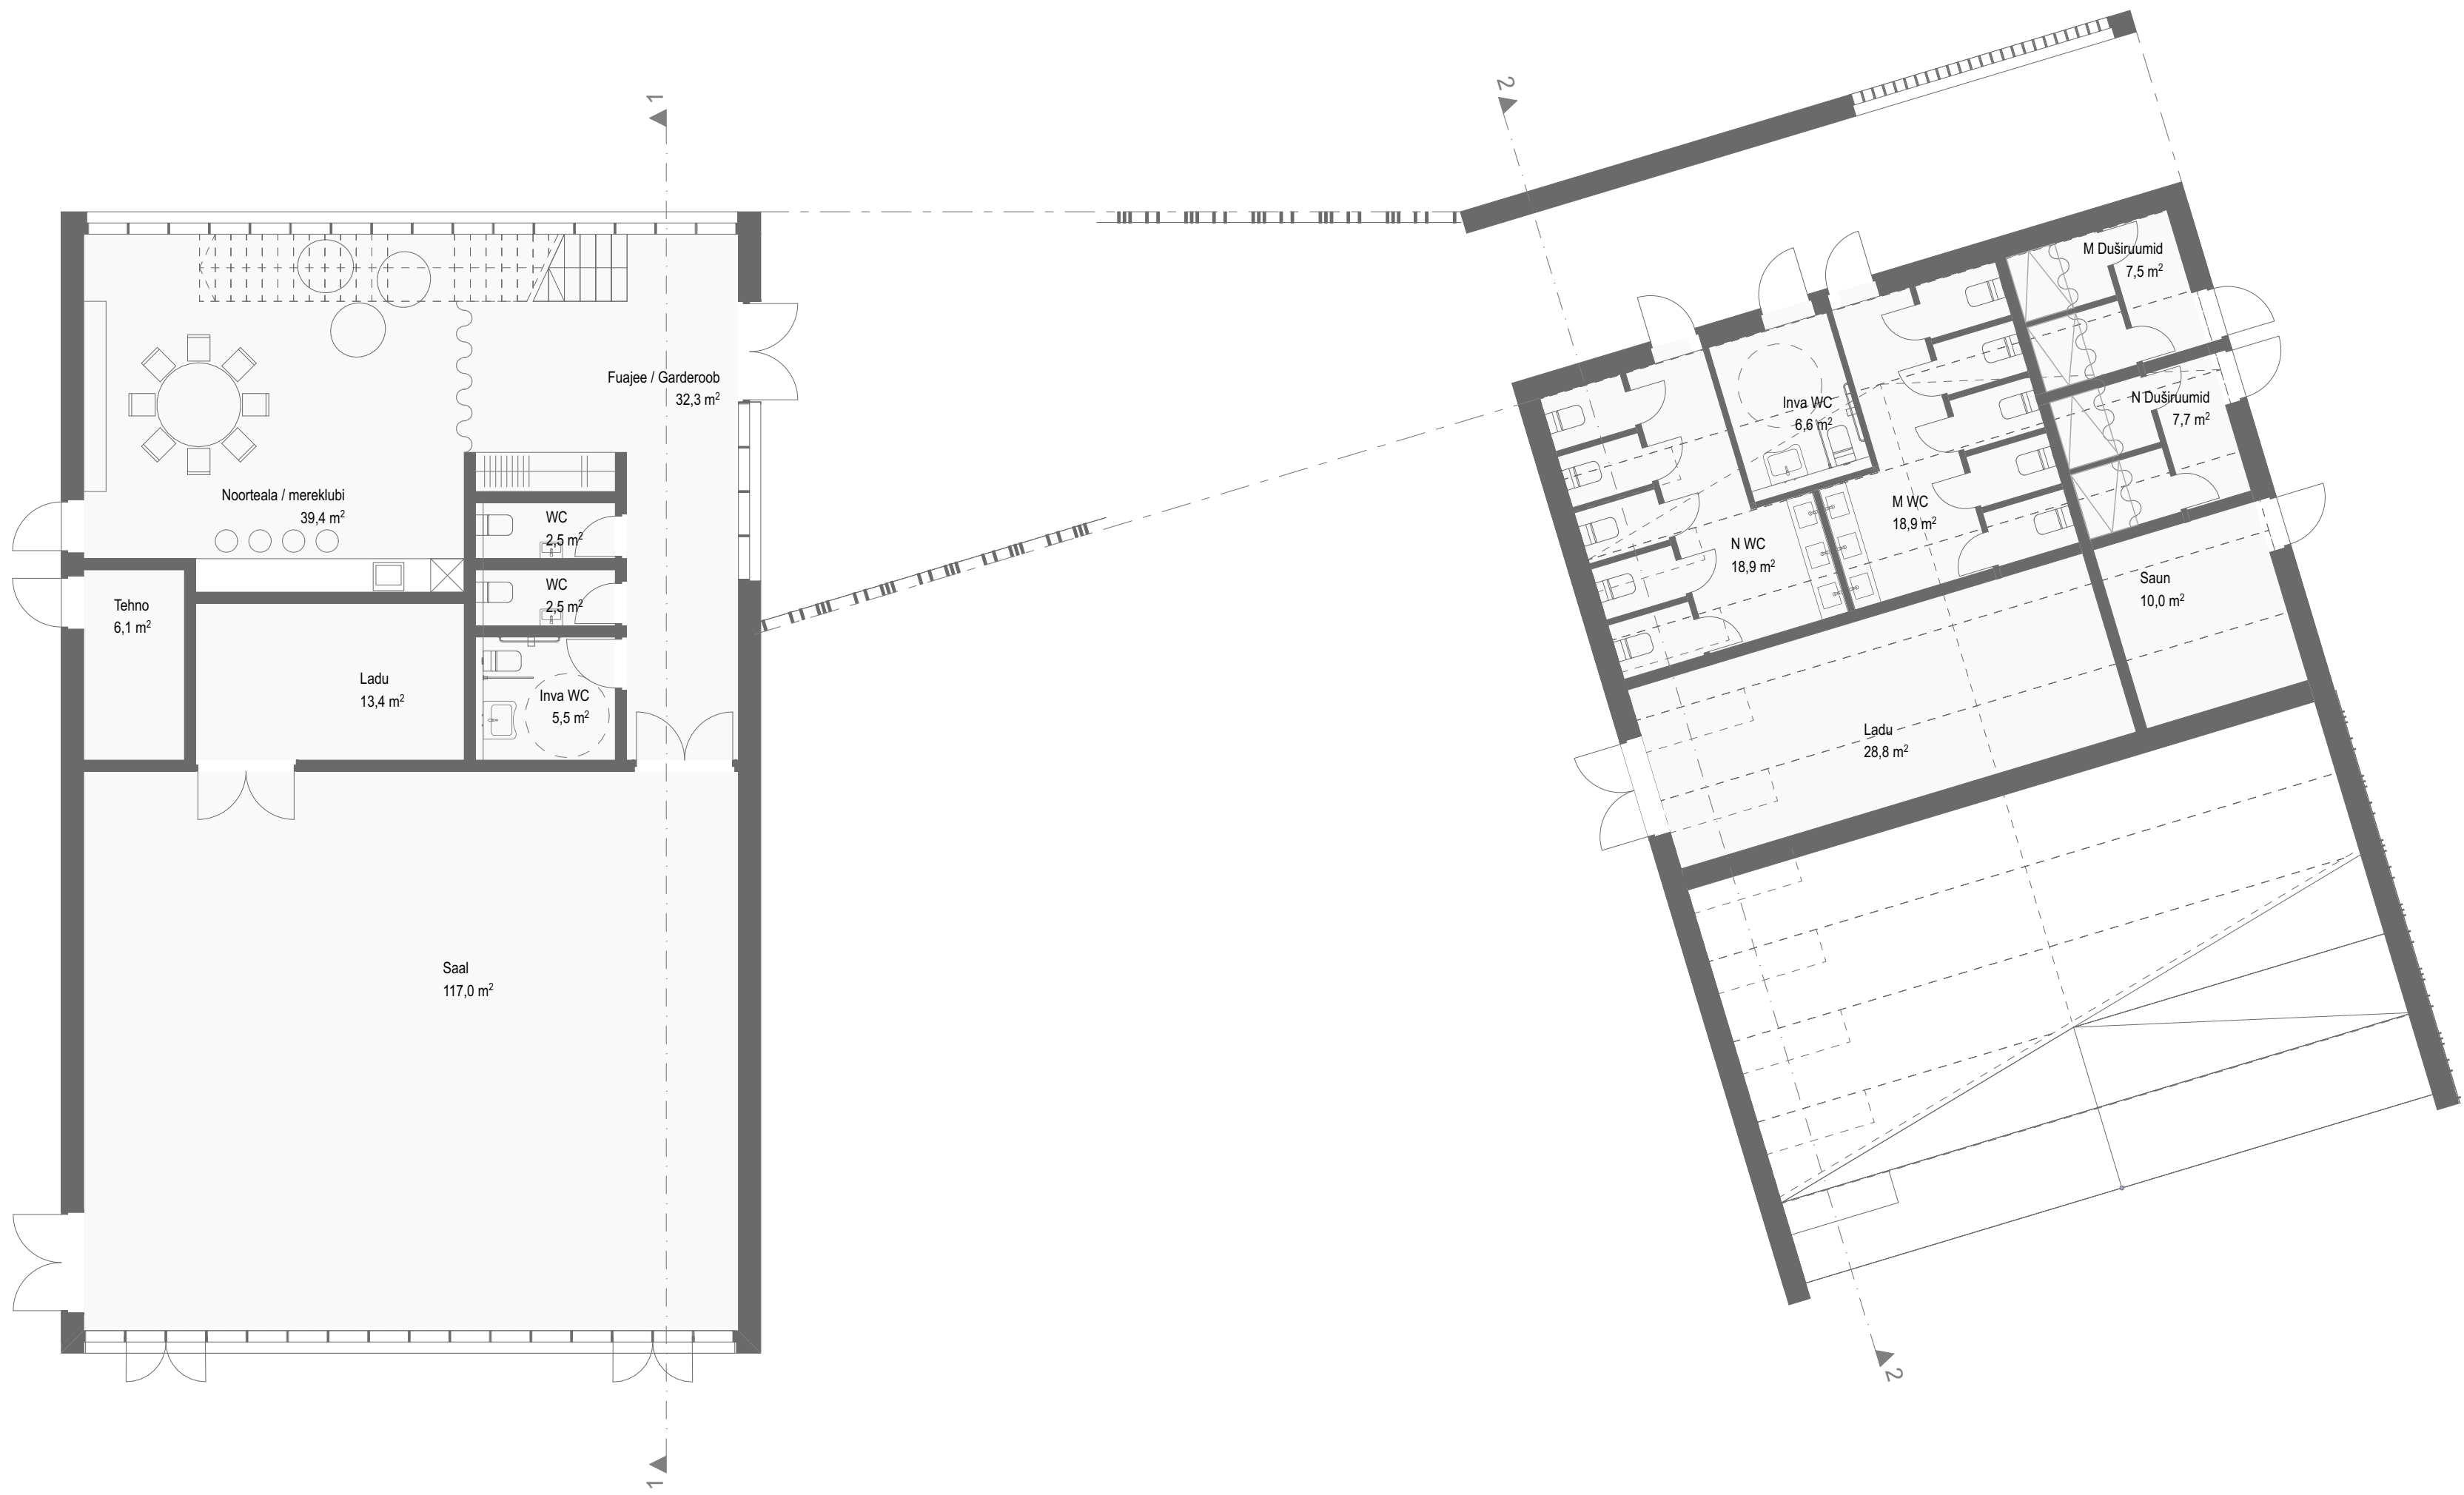

1. korrus
M1:100



HOONE FASSAAD
Reljeefne hele laudis, termotöödeldud puit

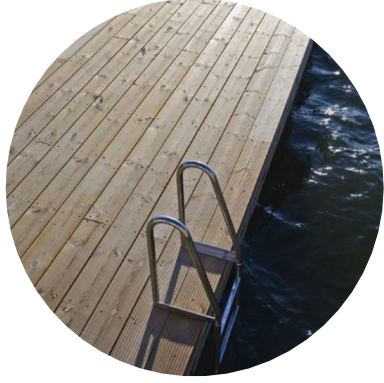

VÄLIJUUJA TERRASS
Hele laudis, termotöödeldud puit



ASTMESTIK
Hele betoon

TEHNILISED NÄITAJAD

Ehitise alune pind	486,6m2
Brutopind	498,7m2
Netopind	
1. korrus	376,5m2
2. korrus	107,1m2
Korruselisus	2 korrust
Max kõrgus	10,0m

RANNAKLUBI HOONE


Hoone koosneb kahest kaldse katusega mahust, mille vahele jääb lõunapäikesele avatud siseaeriala. Madalama mahu katuse moodustab astmestik, mida saab kasutada tribüünina suviste ürituste korraldamisel ja niisama meresuunaatud vaatekohana.

Hoone funktsioon võiks olla kogukonna teenindamiseks ja välja rentimiseks. Esimesel korrusel asub noorteala / mereklubi, mis oleks haridusliku suunaga noortele olemise kohta pakkuv ruum. Suur saal oleks mõeldud kogukonna ürituste, huviringide ja trennide tegemiseks, aga samuti väljarentimiseks, ürituste korraldamiseks.


Teisel korrusel asuvad väljarenditavad seminariruum ja tööruum ning stuudio, mida saab ürituste ajal kasutada esinejate paigutamiseks.

Madalamas hooneosas paiknevad avalikud WC-d ja väljujulat teenindavad ruumid ja saun (ka talijujulatele).


Kohvikut või toitlustuskohta hoones ei ole, kuna nii rannahoones kui jahiklubis on toitlustasutus olemas. Siiski on olemas kööginurk ja vajadusel saab hoone ruume ka ümber muuta, et väiksem söögi kohta sinna mahuks.

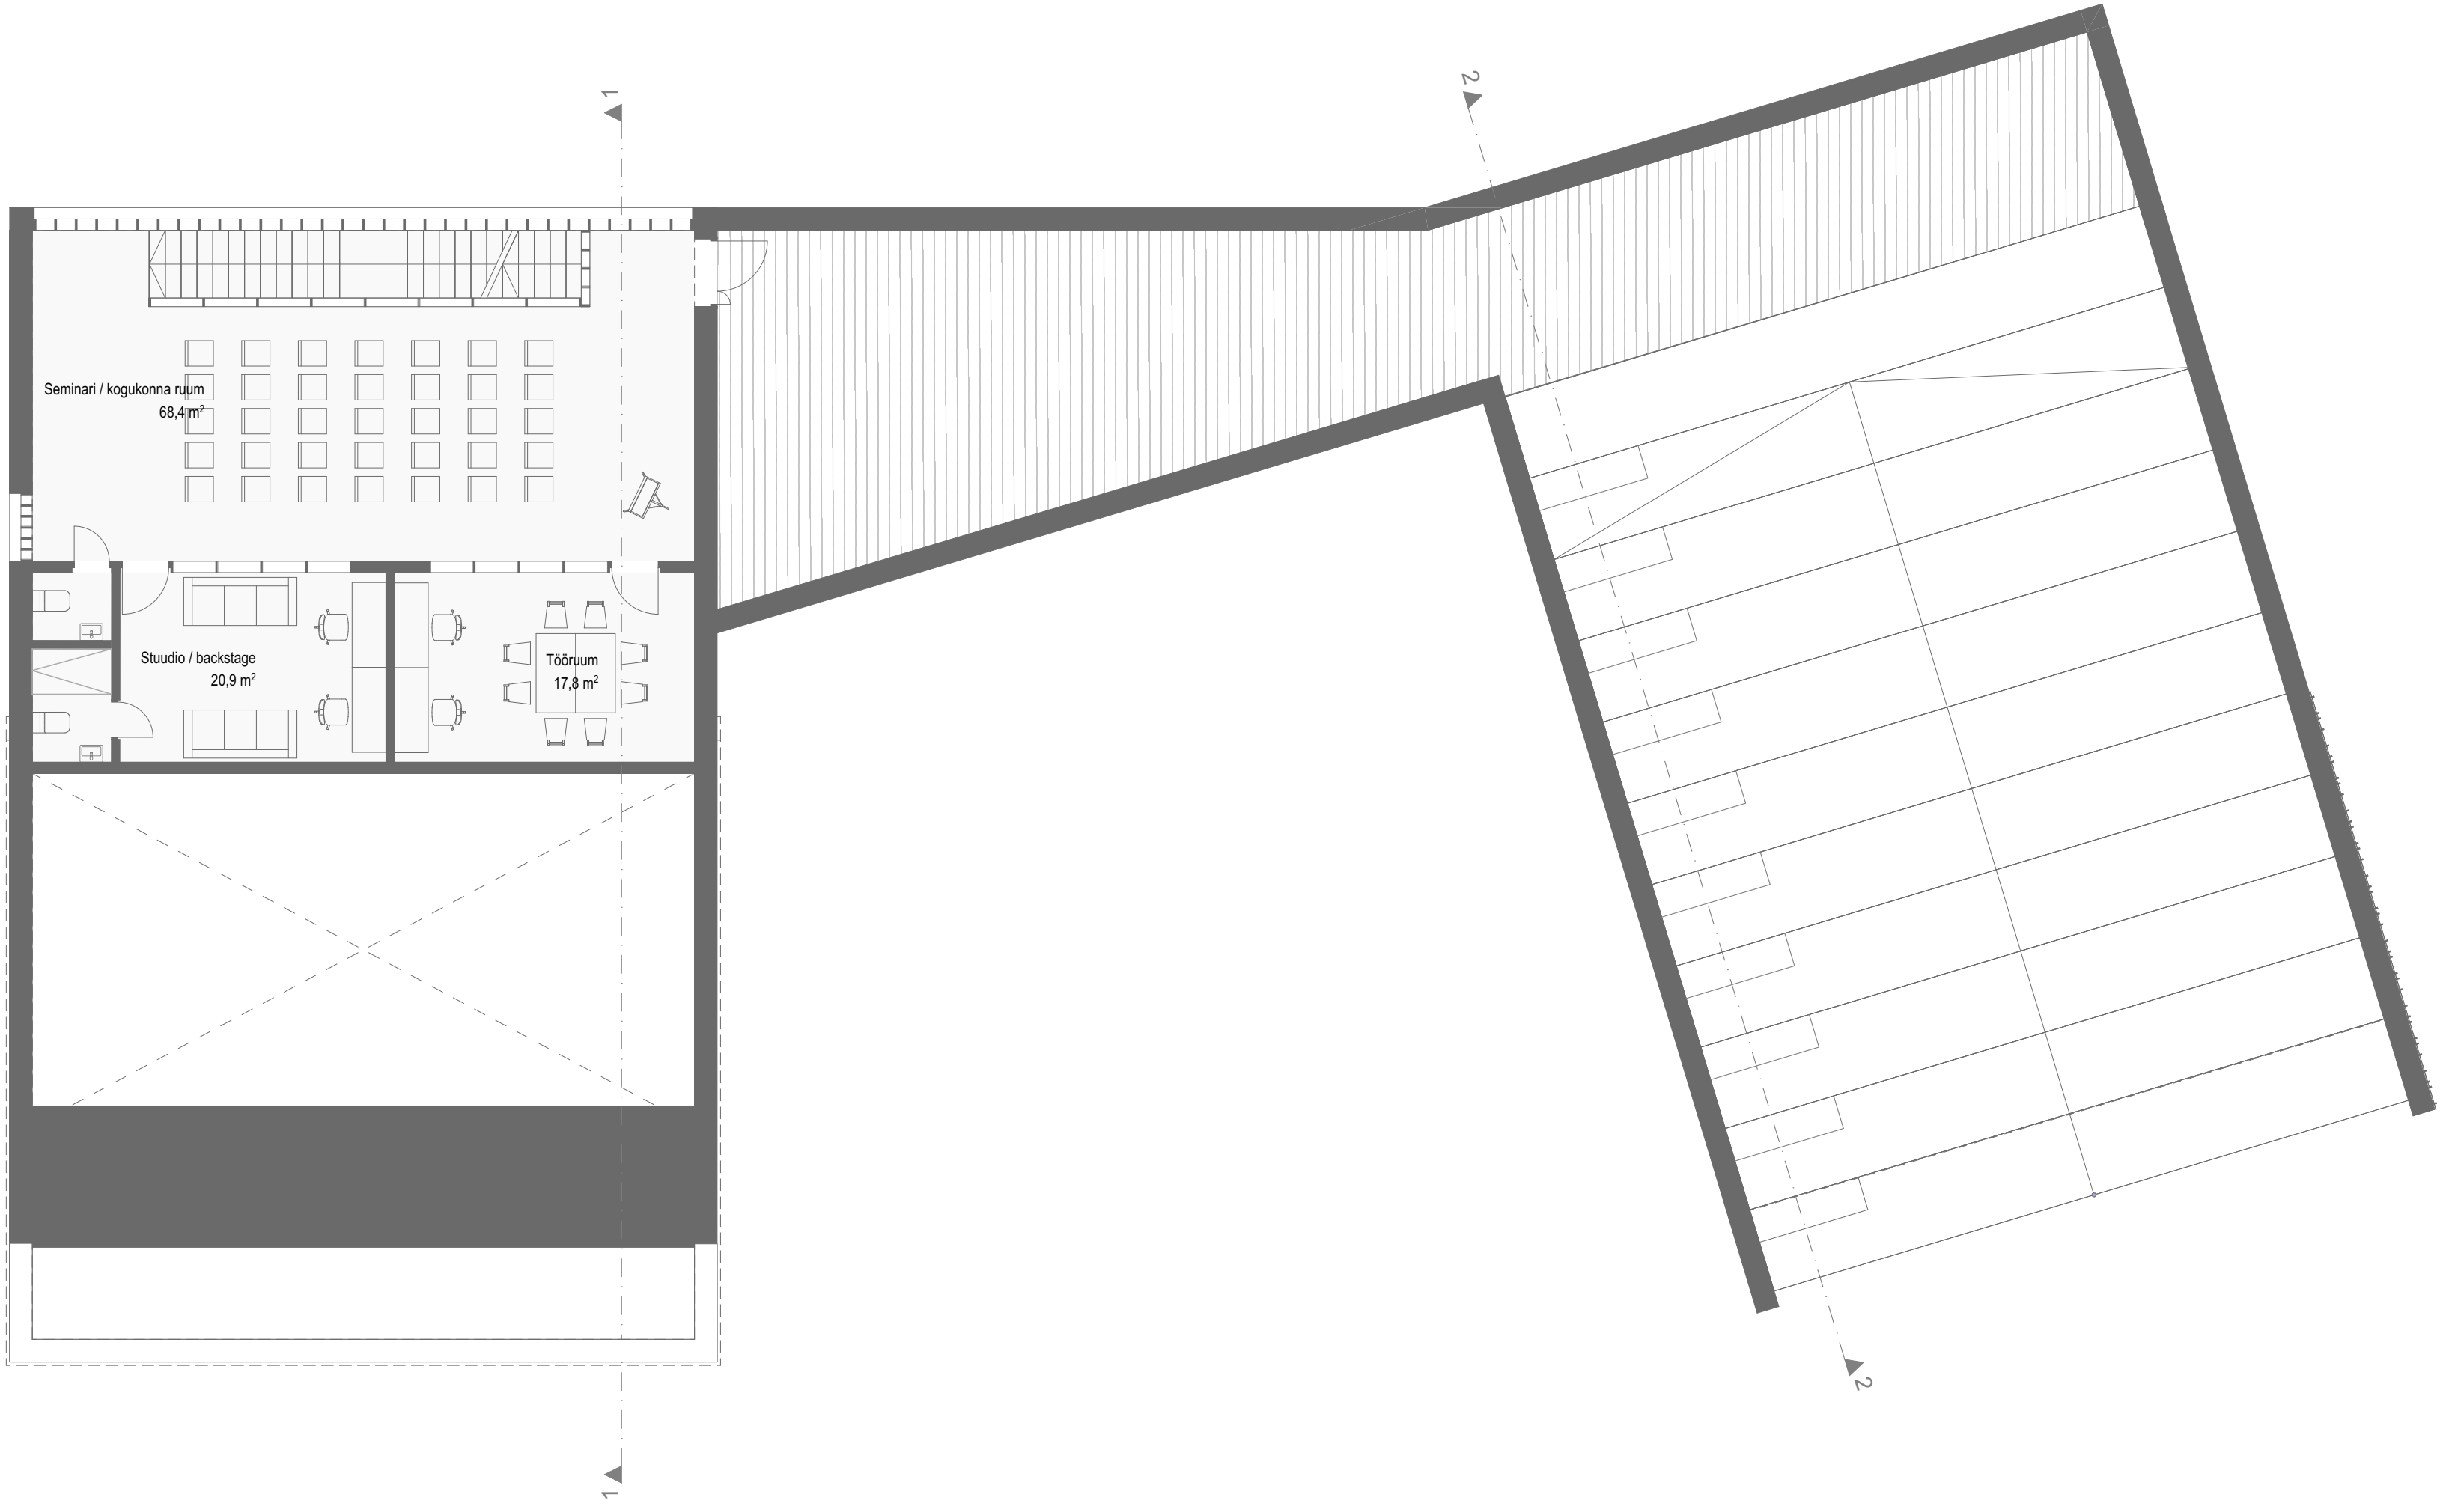

2. korrus
M1:100

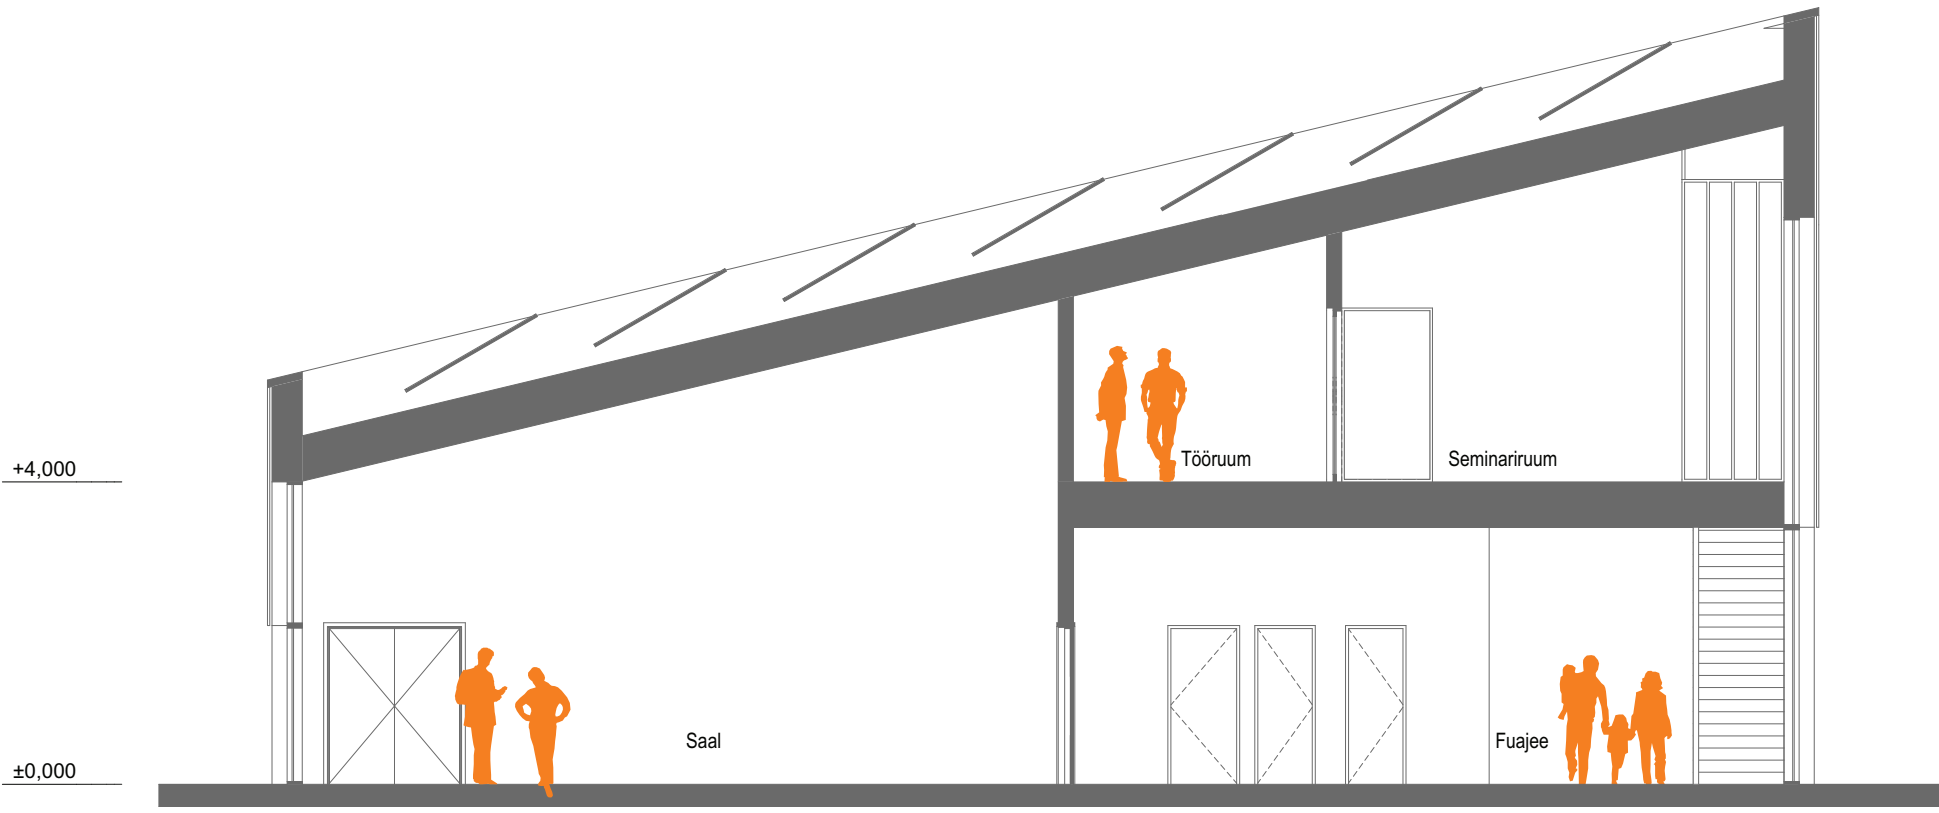

Lõige 1-1
M1:100

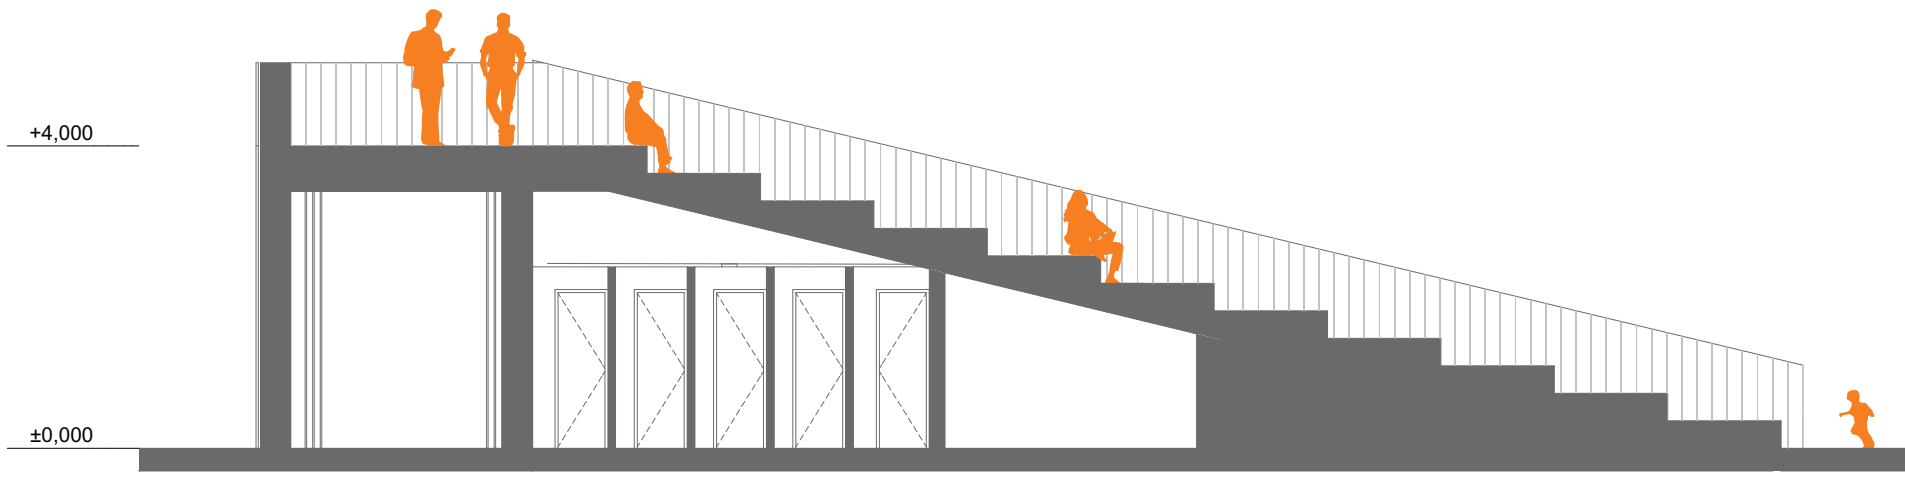


Lõige 2-2
M1:100



Vaade ujusillale ja väljujulale




Vaade rannaklubile

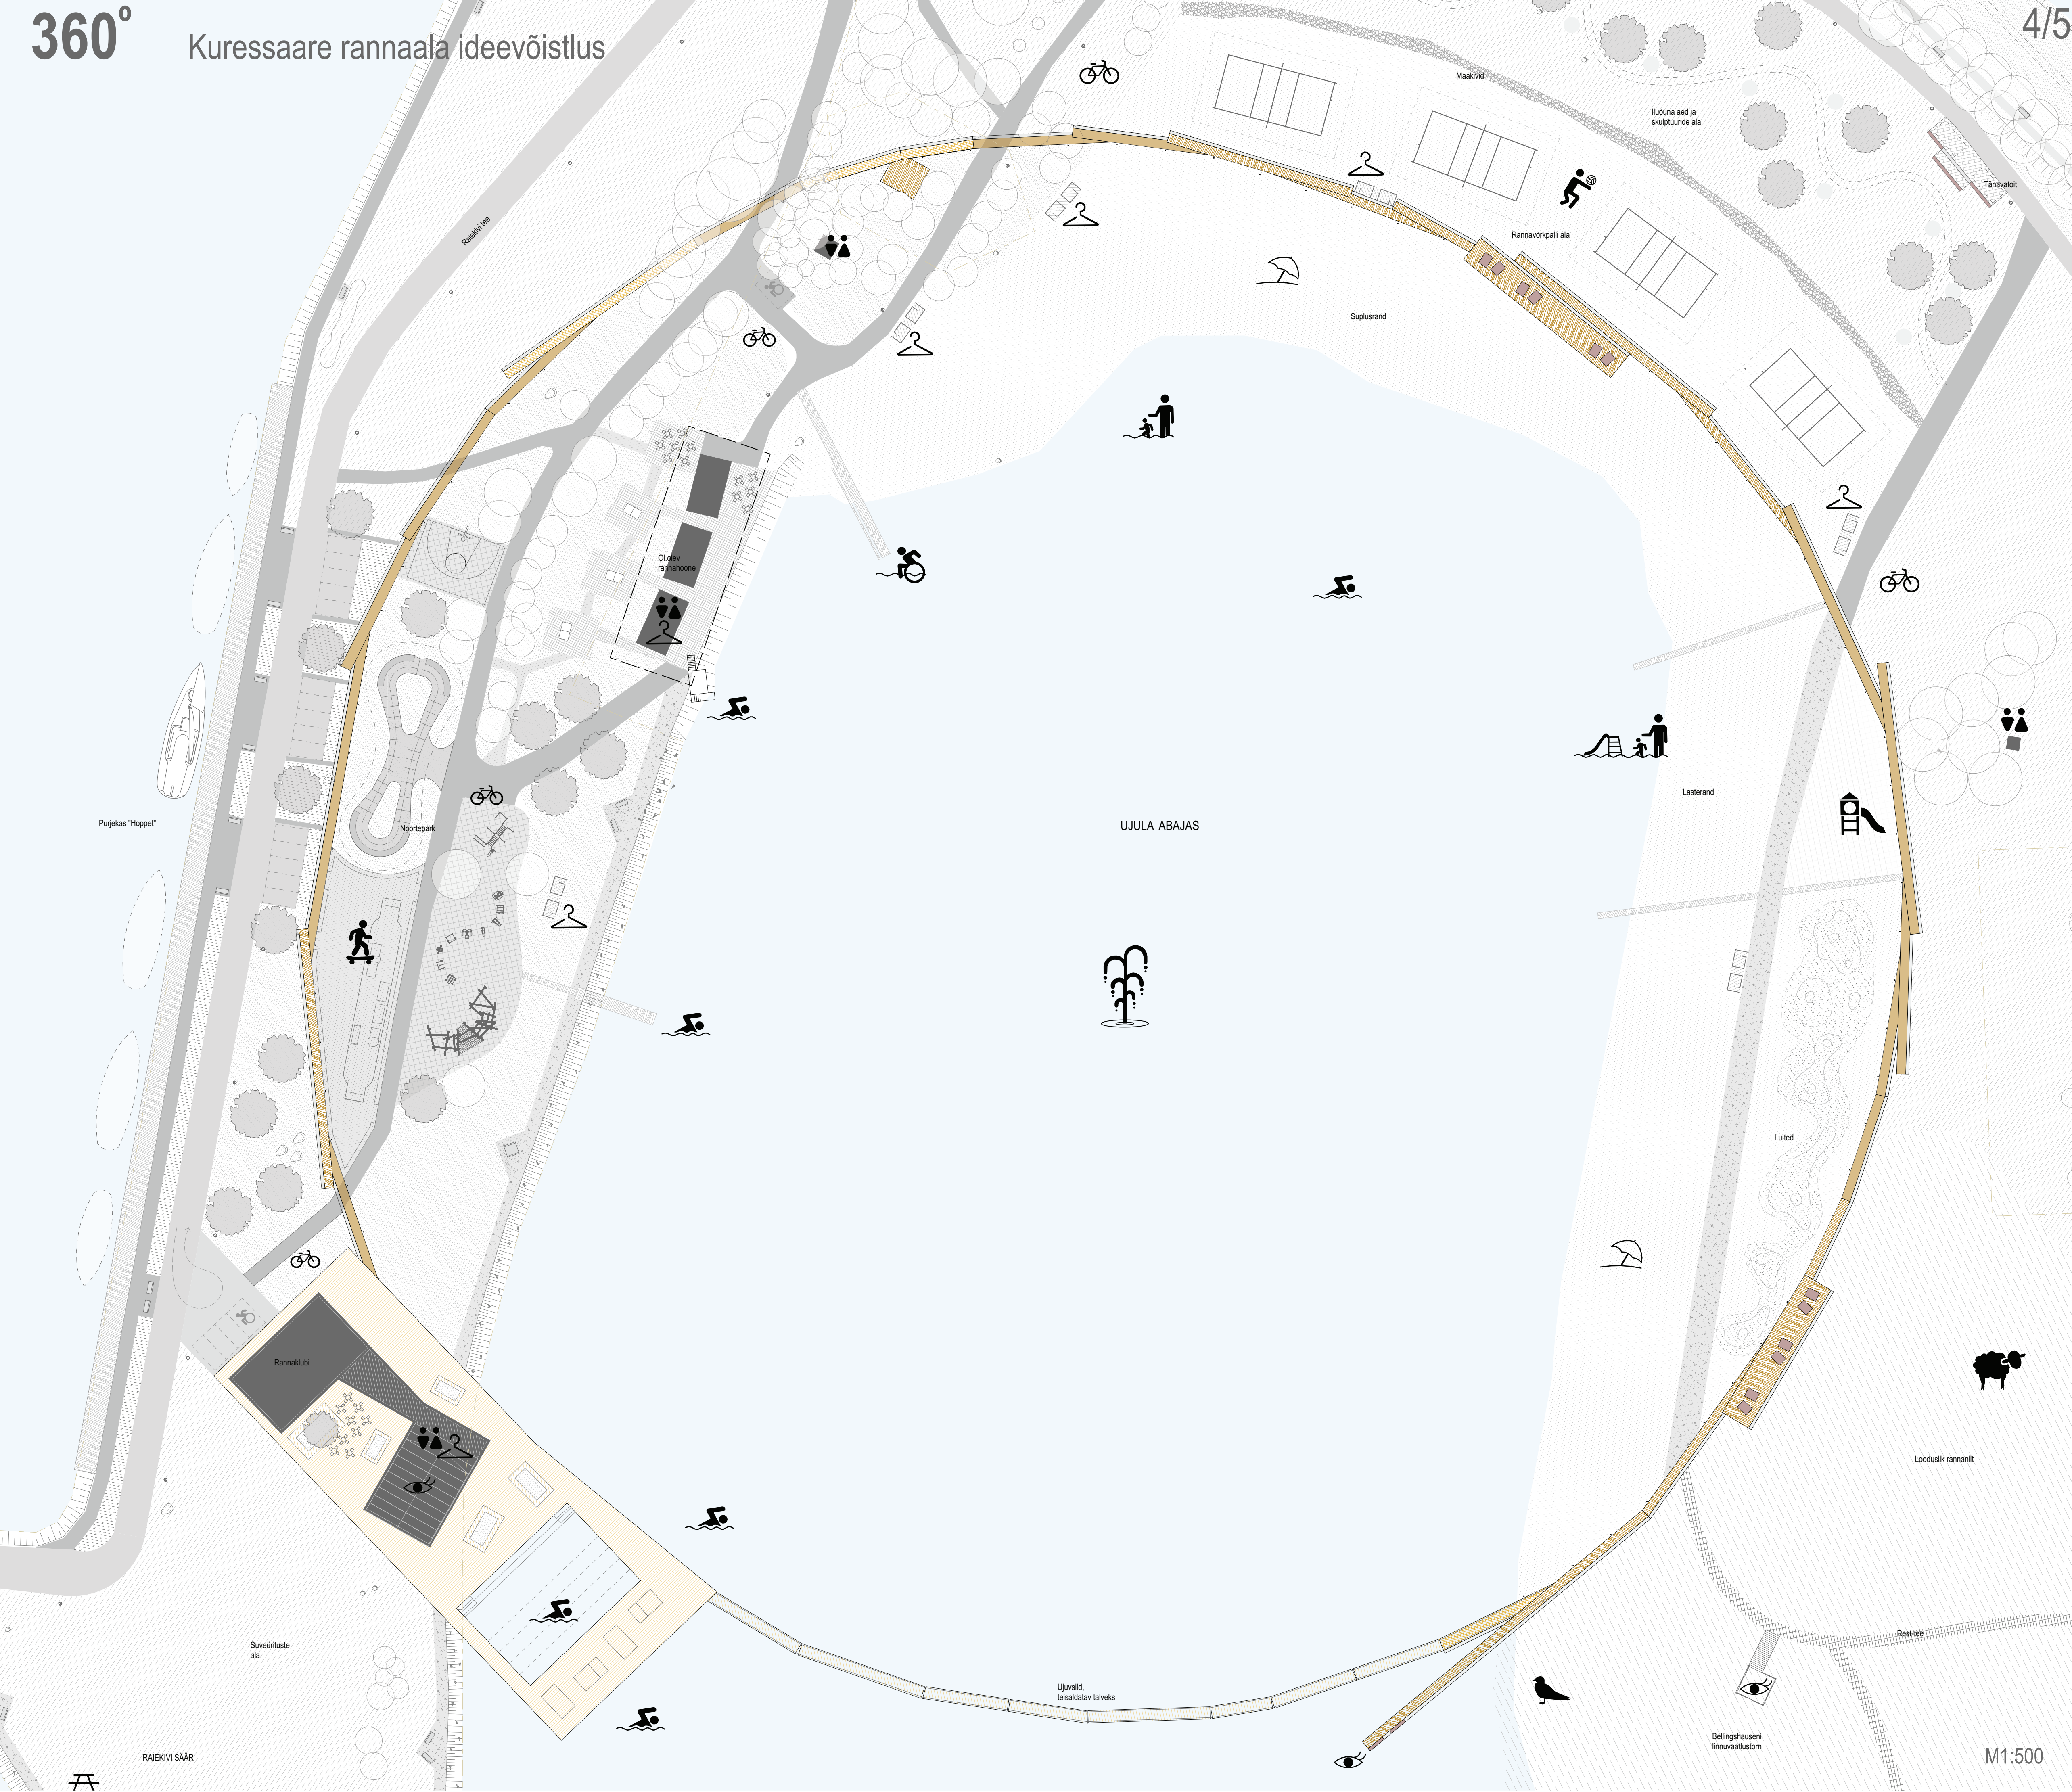


Vaade rannaklubile




Vaade luidetele ja rajale

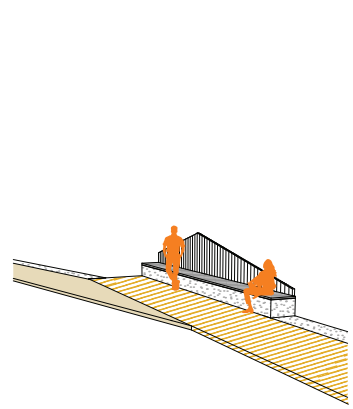


RADA JA PINGID
Rada ääristavad seljatoega pingid, mis varjestavad luule eest. Raja katendid muutuvad vastavalt funktsioonile ja asukohale

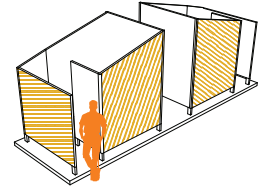


RIIETUSKABIINID
Riietuskabiinid on paaris, et korraka saaks rohkem inimesi riietuda

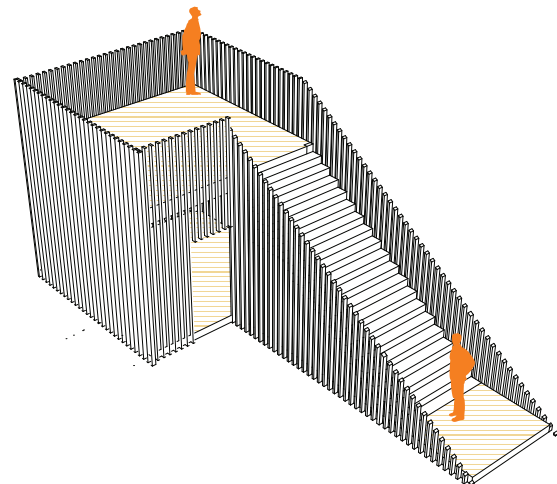

LINNUVAATLUSTORN
Bellingshauseni mälestusmärgi asemel on mere äärde paigutatud linnuvaatlustorn kust saab ümbrust avastada

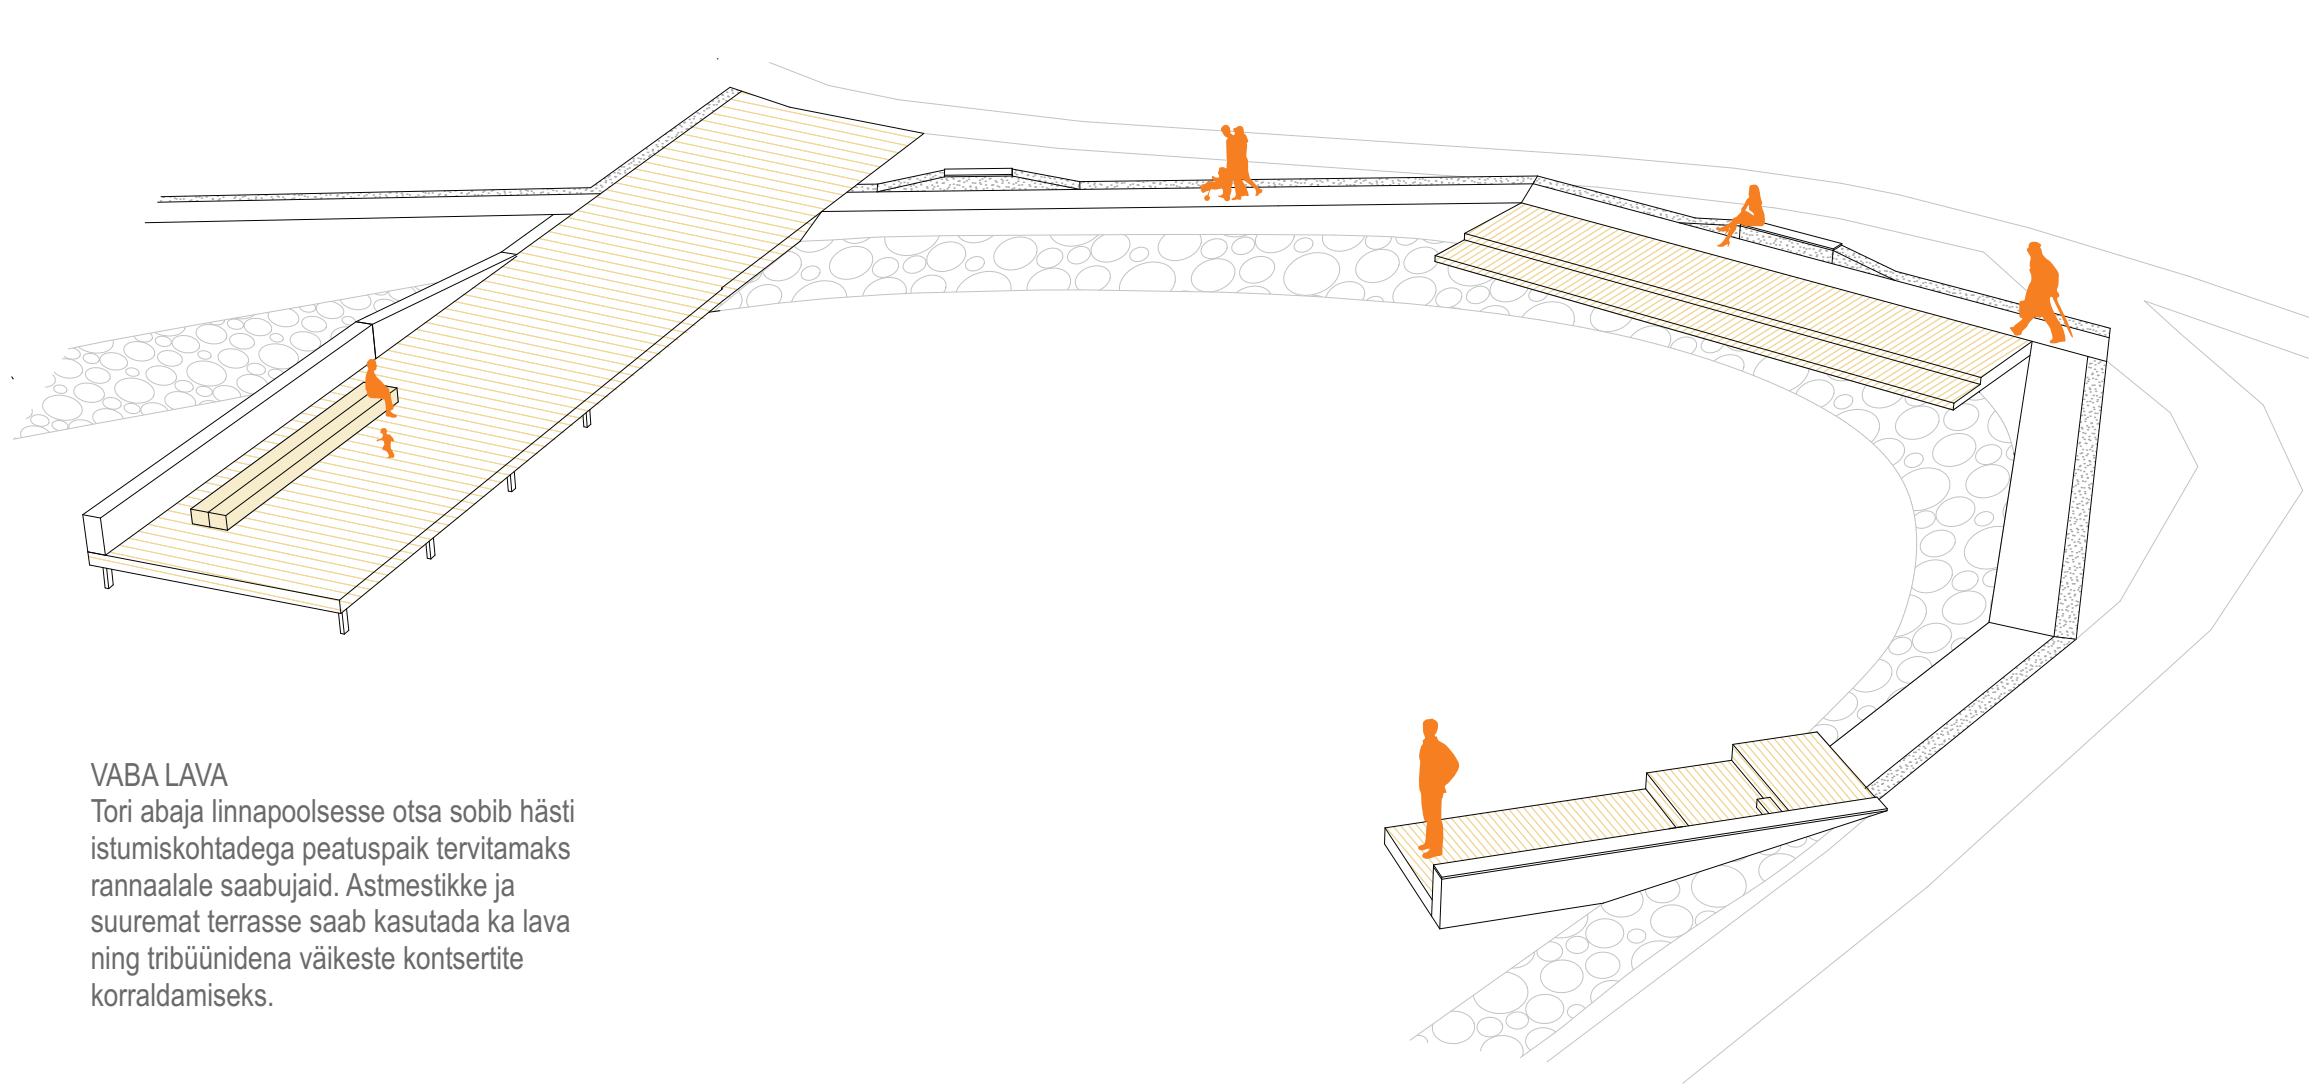

VABA LAVA
Tori abaja linnapoolsesse otsa sobib hästi istumiskohtadega peatuspaik tervitamaks rannaale saabujaid. Astmetikke ja suuremat terrasse saab kasutada ka lava ning tribüünidena väikeste kontsertide korraldamiseks.

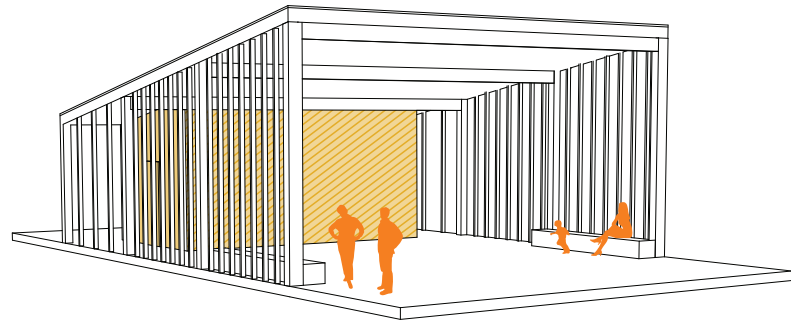

PAVILJON
Paviljon annab laadaplatsile juurde funktsionaalsust - seda saab kasutada lavana või selle all korraldada vabariigi sünnipäevi, väiksemaid koosviitumise, teha joogat jne.


INSPIRATSIOON



KATENDID JA MUUD MATERJALID



Hele laudis, termotöödeldud puit

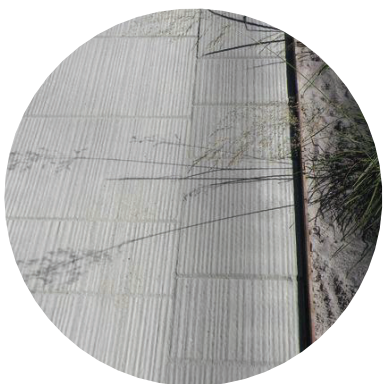

Betoon, struktuurme



Betoon ja puidu kooslus



Metallrest-tee rannaniidul



Sõelmetee



Maakivid rannabarjääriks



Hakkepuut looduslikel mängualadel

HALJASTUS



Rannaniidu kooslus



Lülited



Erinevad ilukõrrelised ja püsikud istutuseladel



Põõsad ja puud



Luõunapuud skulptuuride pargis



Vaade rannale



Vaade laululavale