PLANEERINGU PÕHIJOONIS

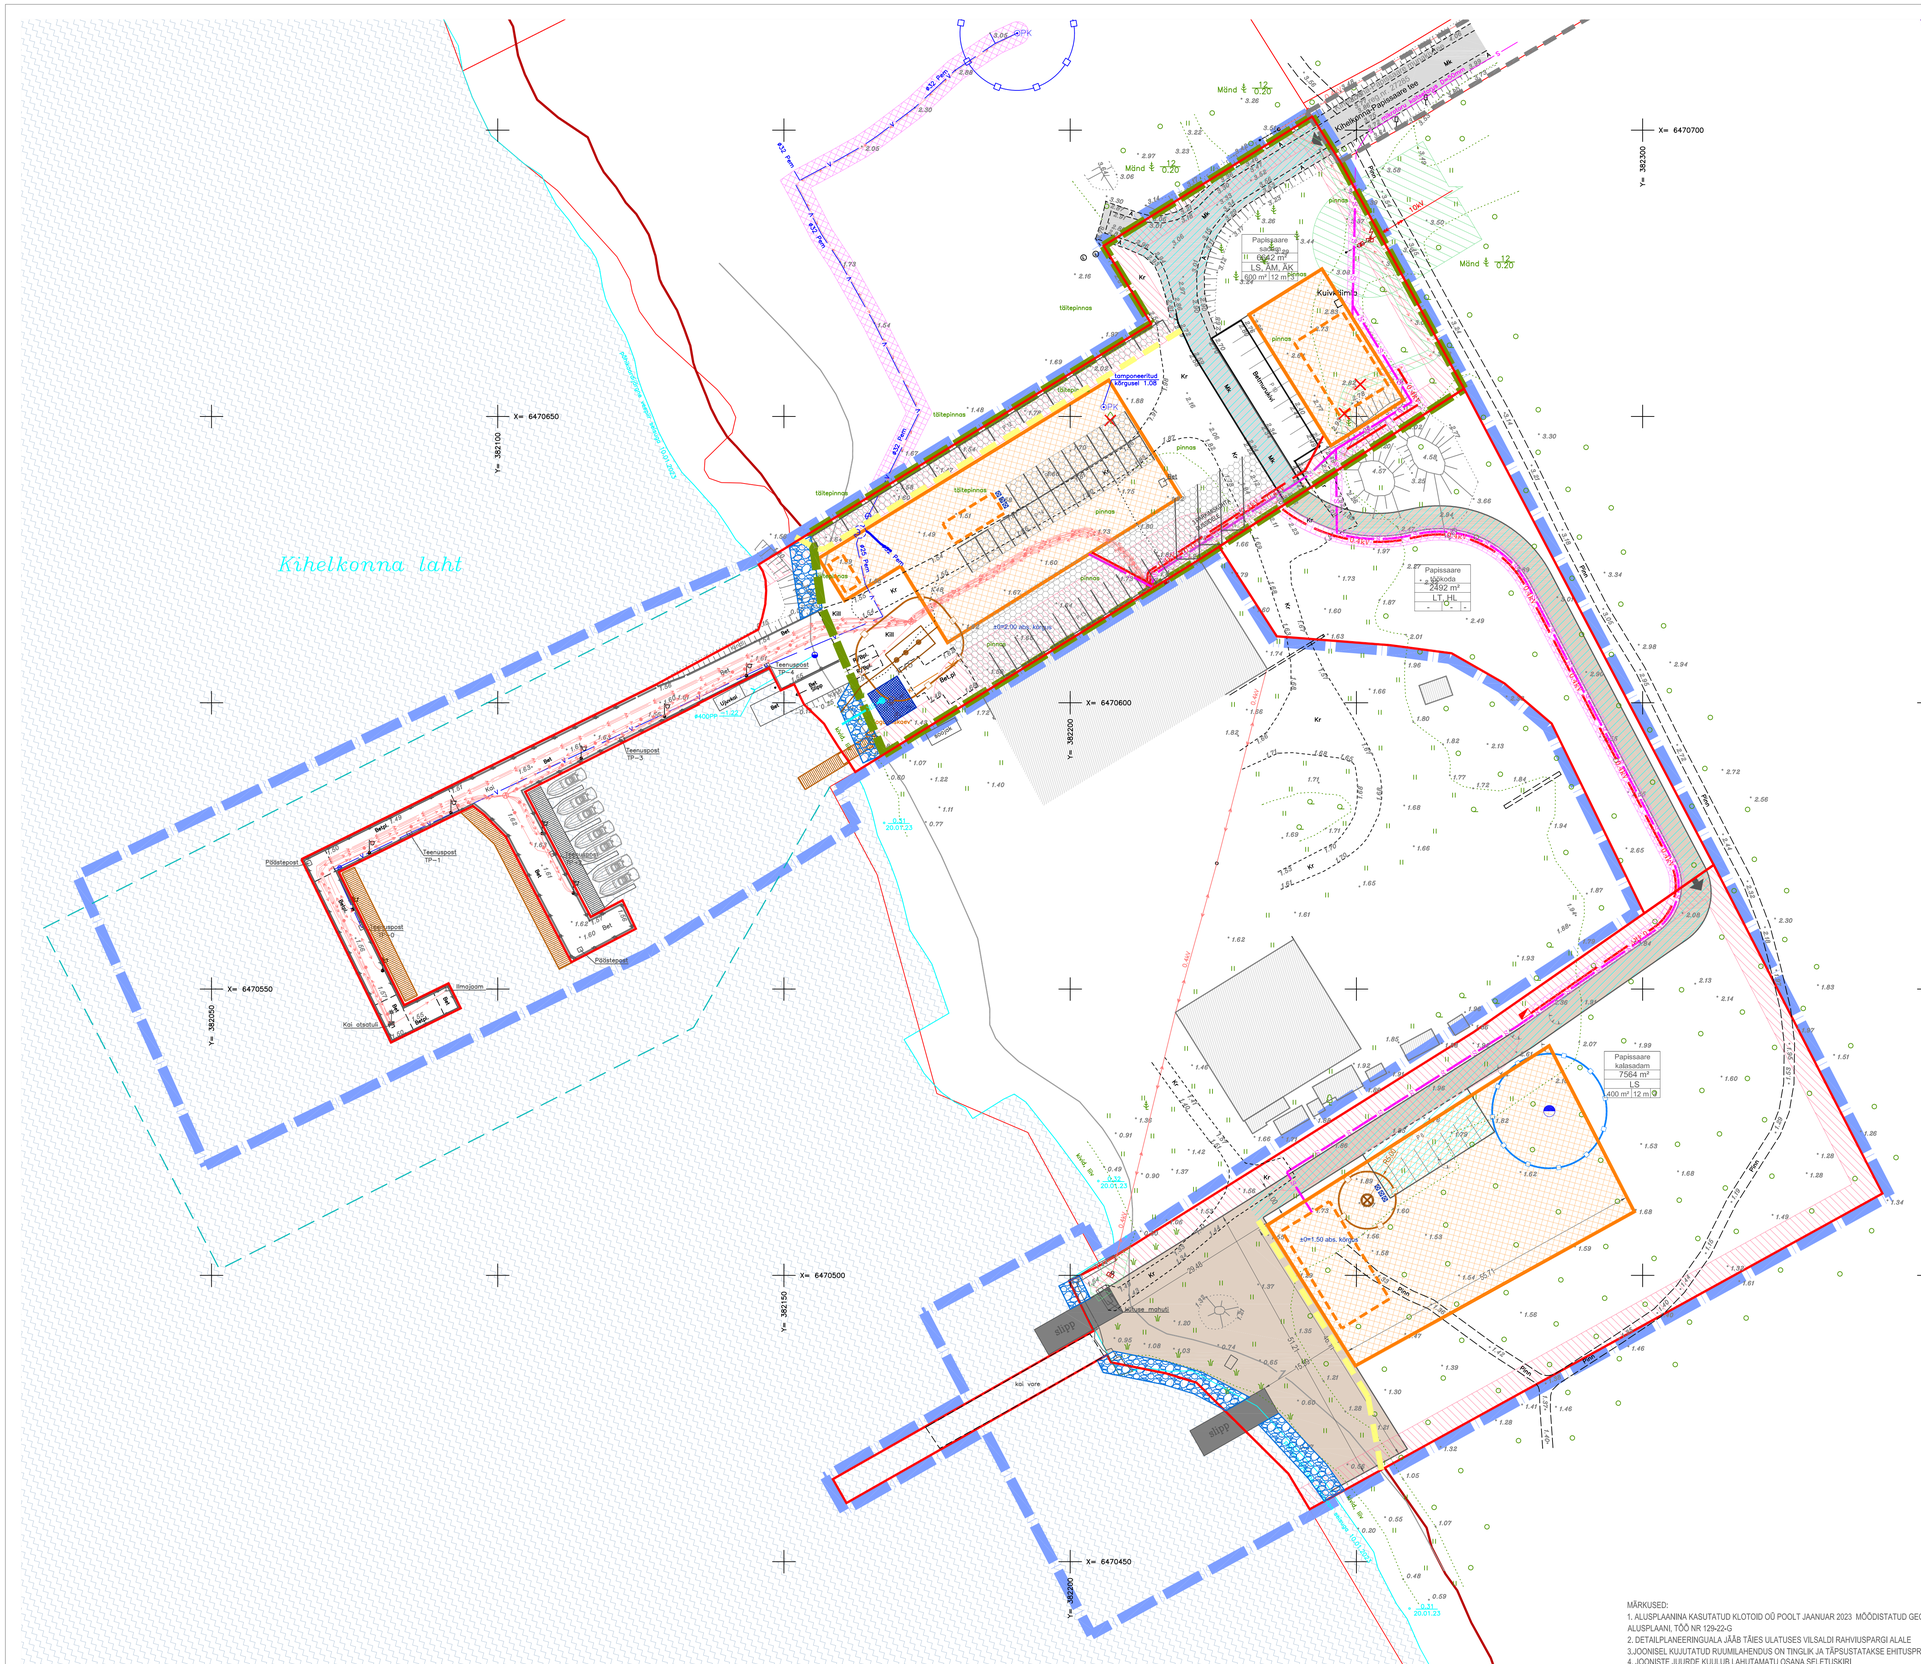
Kihelkonna laht
Papissaare sadam
LS, ÄM, ÄK
600 m² | 12 m
Papissaare kalasadam
7564 m²
LS
400 m² | 12 m
Papissaare küladeks
2492 m²
LT, HL
Kuivkelima
Kihelkonna-Papissaare tee
Mänd ⌀ 12 0.20
X= 6470700
X= 6470650
X= 6470600
X= 6470550
X= 6470500
X= 6470450
Y= 382100
Y= 382150
Y= 382200
Y= 382250
Y= 382300
Y= 382350
Teenuspost TP-1
Teenuspost TP-2
Teenuspost TP-3
Teenuspost TP-4
Põõstepost
Prügikonteinerite platsid
Simsijõem
Kõsi otsadtuli
kõsi vore
slipp
kõlvise mahuti
±0=1.50 abs. kõrgus
±0=2.00 abs. kõrgus
tõstepinnas
pinnas
Kr
Mk
Kõll
Bet
Bet,lt
Bet,lt
Bet,lt