


- LEPPEMÄRKID:
- PLAN ALA PIIR (JÕRMISE LOETAVUSE HUVIDES NHIJUTATUD)
  - OLEMASOLEV PIIR
  - PÕHKAARDI JÄRGNE VEEPIIR
  - SEADUSJÄRGNE KALLASRAJA PIIR
  - SEADUSJÄRGNE RANNA PIIRANUSVÕNDI PIIR
  - OLEMASOLEV MUINSUSKATSEALA
  - OLEMASOLEV SÕIDUTEE
  - OLEMASOLEV HOONE
  - OLEMASOLEV VARE
  - OLEMASOLEV AKVATOORIUM
  - OLEMASOLEV ELEKTRIKUP
  - OLEMASOLEV MADAL PINGEKABEL
  - OLEMASOLEV 10 KV OHUJULIN
  - OLEMASOLEV ALAJAM
  - OLEMASOLEV PUURKAEV
  - OLEMASOLEVA PUURKAEVU HOOLDUSALA
  - OLEMASOLEV VEETORUSTIKUL PARKNEV KAEV
  - OLEMASOLEV VEETORI
  - OLEMASOLEV TULETÕRJE VEEVÕTUKAEV
  - SEADUSJÄRGNE TEHNORAJATISE KITSENDUSE ALA

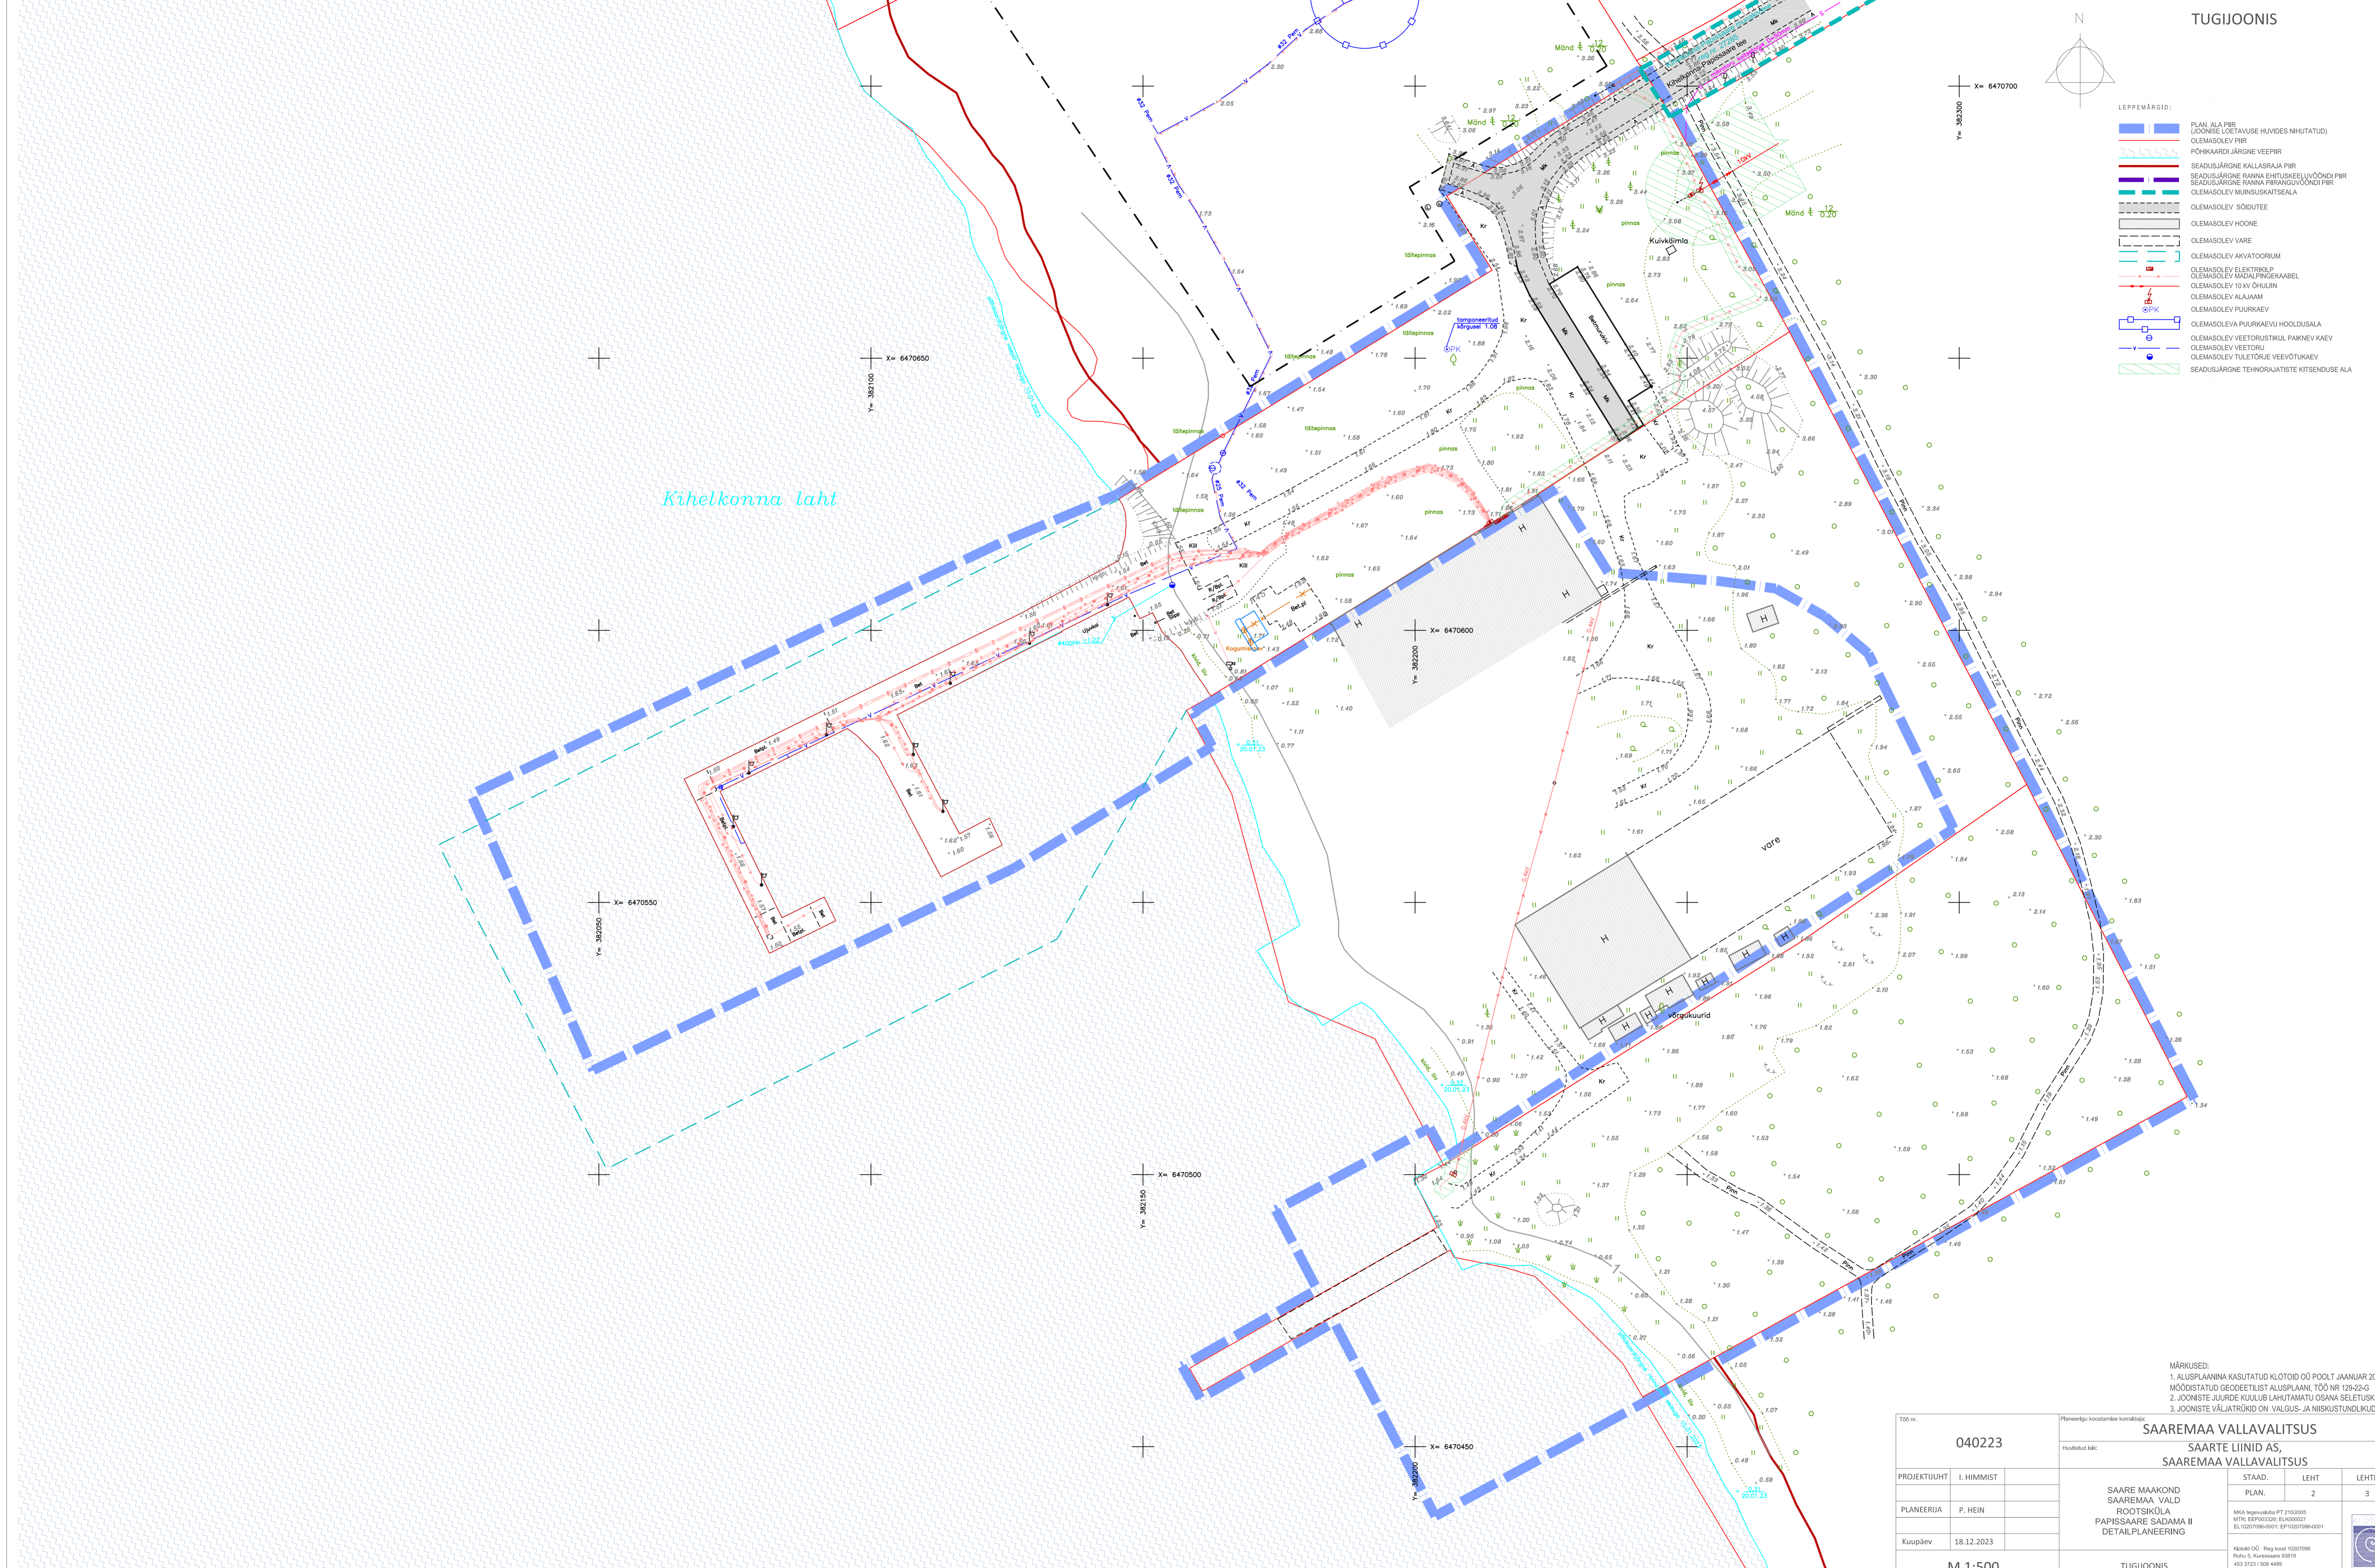

Kihelkonna laht

MÄRKUSED:  
 1. ALUSPLAANI KASUTATUD KLOOTID OÜ POOLT JAANUAR 2023  
 MÕÕDUSTATUD GEOEETILIST ALUSPLAANI TÕO NR 128-22-G  
 2. JÕONISTE JUURDE KUULIB LAHUTAMATU OSANA SELETUSKIRI  
 3. JÕONISTE VÄLJATROKID ON VALGUS- JA NIISKUSTUNDLIKUD

100 m		Planeeringu koostamise korraldaja:		
040223		SAAREMAA VALLAVALITSUS		
Projekti juht:		Huvitatud isik:		
I. HINMIST		SAARTE LIINID AS, SAAREMAA VALLAVALITSUS		
PLANEERIJ	P. HEIN	SAARE MAAKOND	SAAREMAA VALD	SAAREMAA VALLAVALITSUS
Koopäev	18.12.2023	ROOTSIKÜLA	PAPISSAARE SADAMA II	DETAILPLANEERING
M 1:500		STAAD.	LEHT	LEHTI
		PLAN.	2	3
MKA Inženierbüroo PT 2102005 MTR EEP003326; ELAK000027 EL100070660001; EP1007066-0001		Mõeldi OÜ Reg kood 10207096 Kõne- ja faksinumbrid 402 7721 / 508 4489 kõne@kõne.ee / www.kõne.ee		