


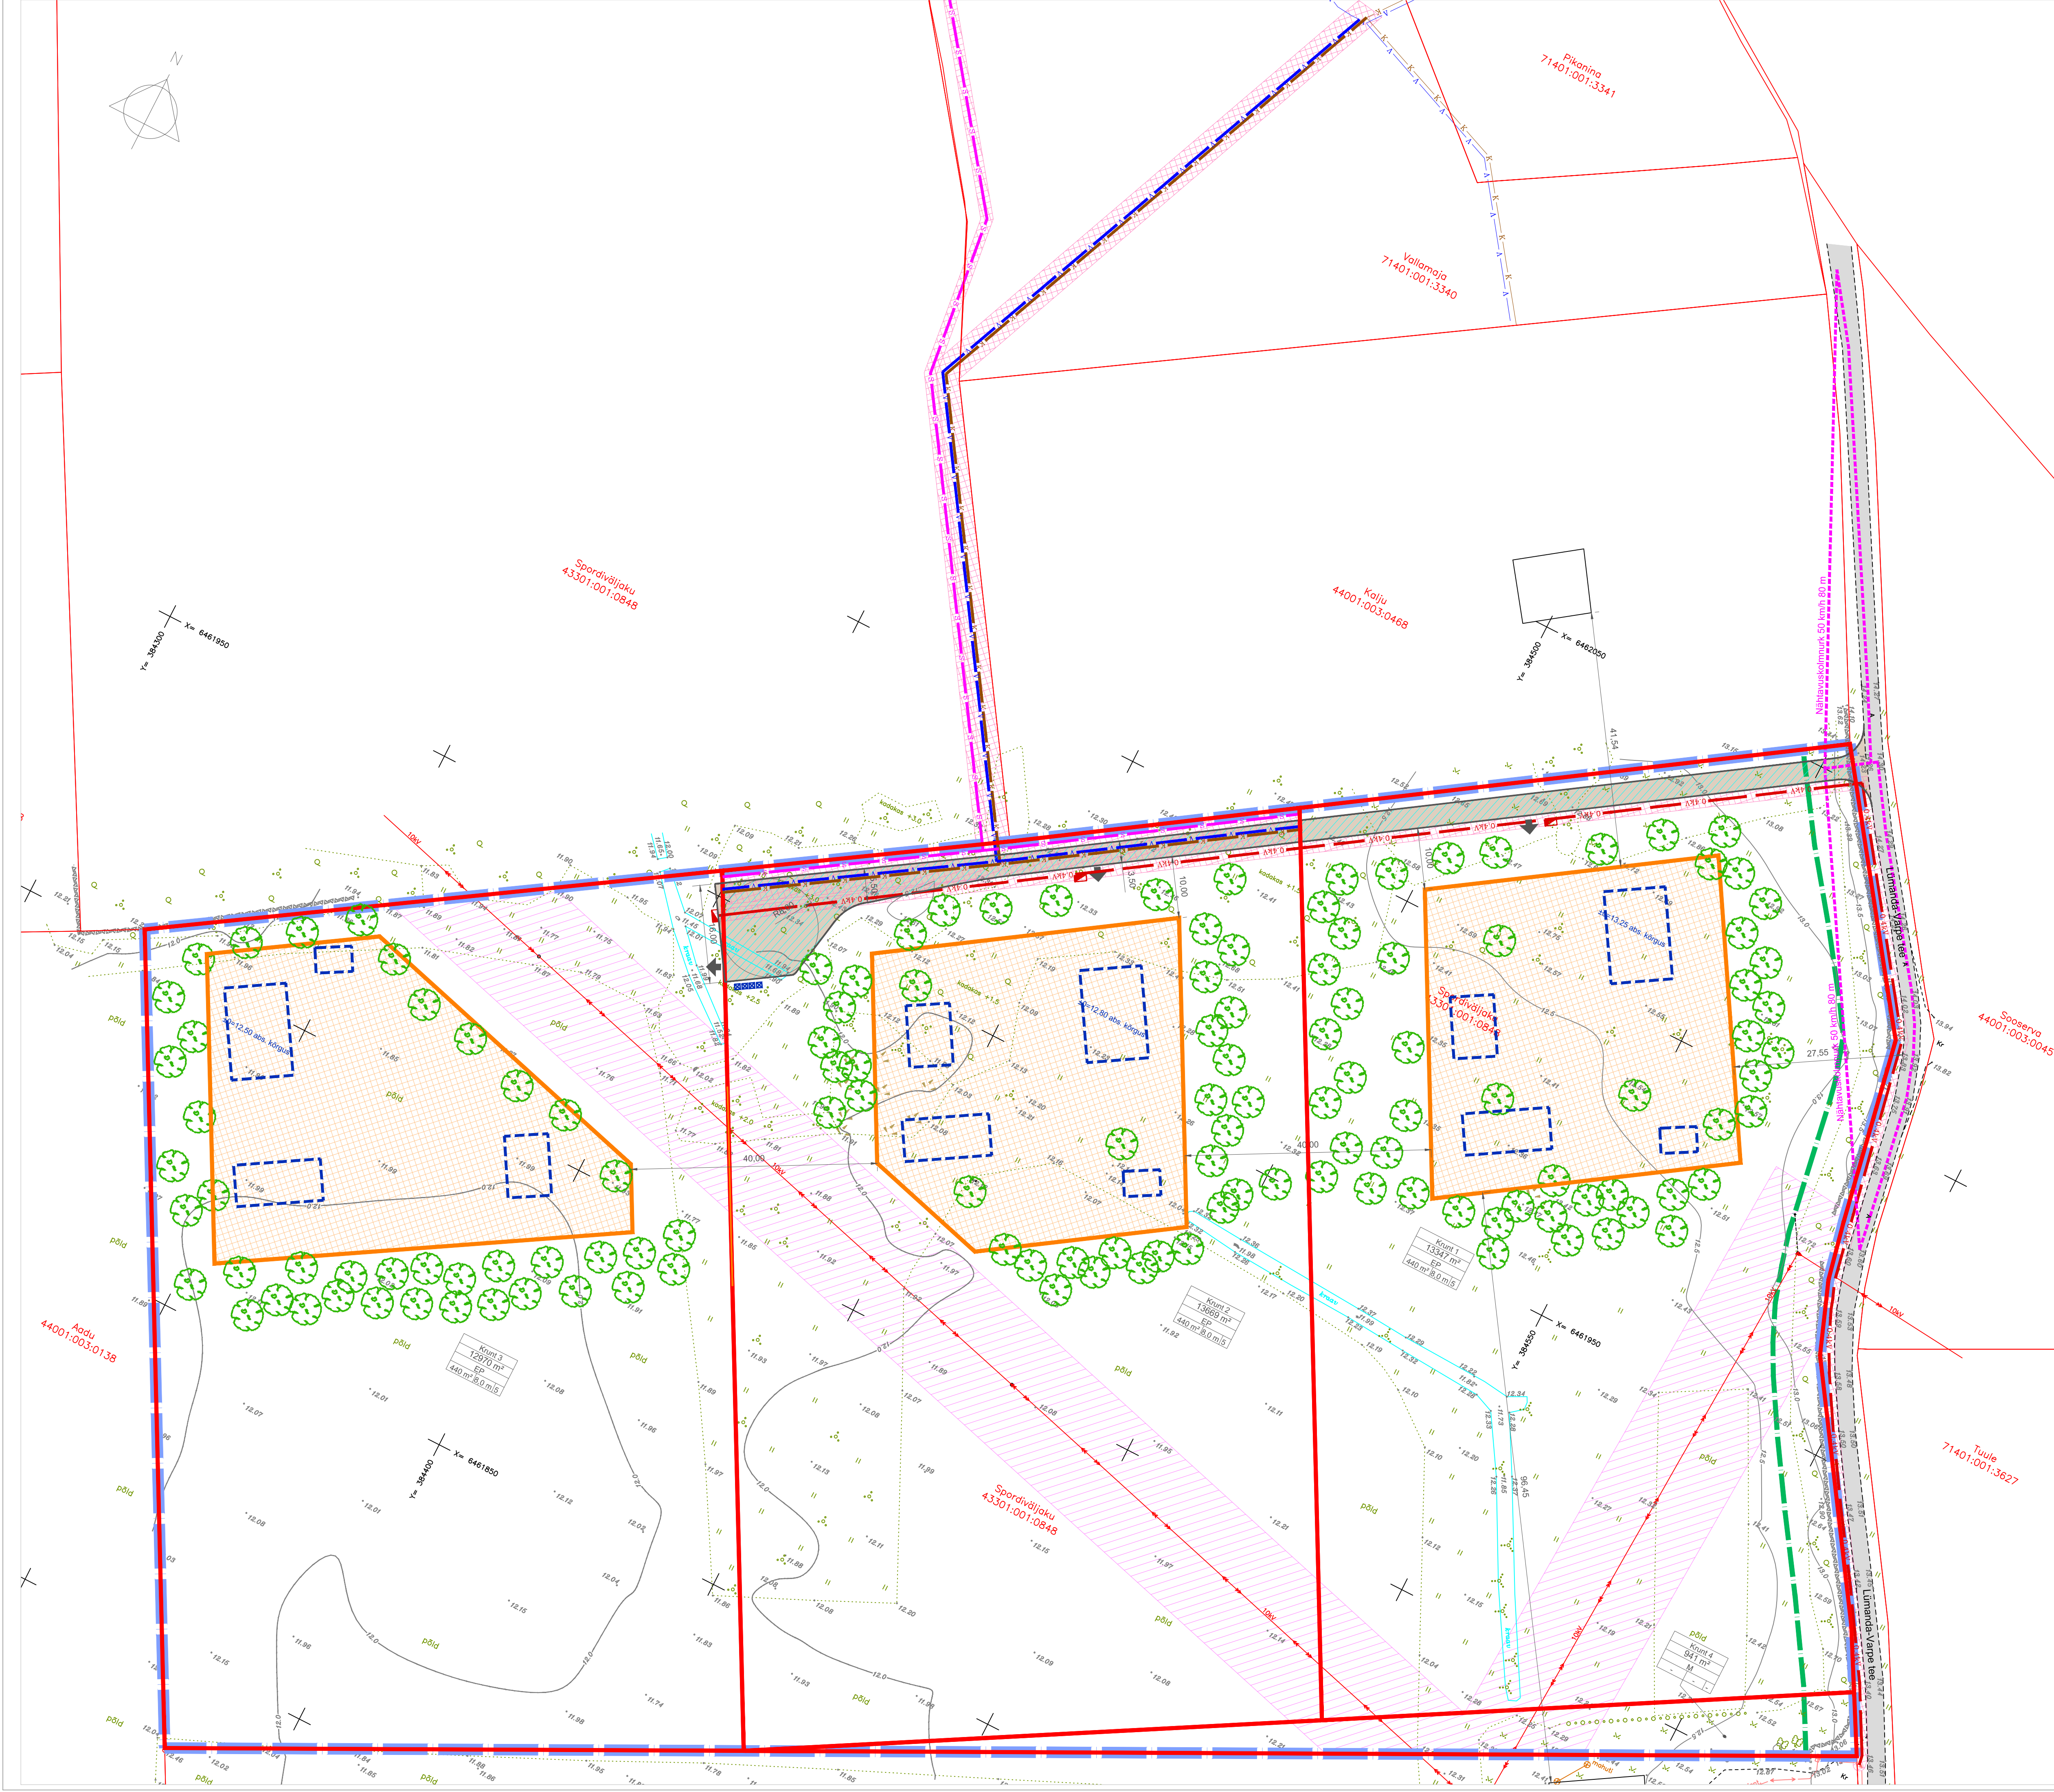

LEPPEMÄRGID:

OLEMASOLEV:

- PLAN. ALA PIIR
- KATASTRIKSUSTE PIIRID
- OLEMASOLEV HOONE
- OLEMASOLEV TEE
- SEADUSJÄRGENE TEEKAITSEVÕNDI PIIR
- OLEMASOLEV 10 KV ÕHULIN
- OLEMASOLEV 0.4 KV MAKAABEL
- OLEMASOLEVA TEHNORAJATISE KITSENDUSE ALA
- OLEMASOLEV KIVIAED
- OLEMASOLEV SIEDEKAEV
- OLEMASOLEV VEETORUSTIK
- OLEMASOLEV KANALISATSIOONITORUSTIK

PLANEERITAV:

- PLANEERITAVA KRUNDI PIIR
- TULETORJUKUJADEST PÕHJUSTATUD EHTLUSPIIRANGUTEGA ALA
- PLANEERITUD HOONETE TINGLIKU ASUKOHAD (KONFIGURATSIOON TINGLIK)
- HOONE ORIENTEERUV SIDUMISKÕRGUS
- PLANEERITUD KÕRGAJALUSTUS
- PLANEERITUD JUURDEPÄASUTEE
- SÕIDUKILTELE PLANEERITUD JUURDEPÄAS KRUNDILE
- NÄHTAVUSKOLMNURK
- PLANEERITUD PRÜGIKONTEINERID VÕI PRÜGIMAJA

LEPPEMÄRGID:

- PLANEERITUD ELEKTRLITUMISKILP
- PLANEERITUD 0.4 KV MAKAABEL
- PLANEERITUD SIEDEKANALISATSIOON
- PLANEERITUD VEETORUSTIK
- PLANEERITUD KANALISATSIOONITORUSTIK
- PLANEERITUD SERVITUUDI VAJADUS
- TEHNORAJATISTELE
- PLANEERITUD TEESEERVITUUDI VAJADUS

LEPPEMÄRGID:

- KRUNDI 1
- 10822 m²
- EP
- MAX EHTISE-
- ALUNE PIND
- MAX HOONETE ARV
- MAX HOONETE KÕRGUS
- MAX HOONETE KÕRGUS


LEPPEMÄRGID:

- KRUNDI 1
- 10822 m²
- EP
- MAX EHTISE-
- ALUNE PIND
- MAX HOONETE ARV
- MAX HOONETE KÕRGUS
- MAX HOONETE KÕRGUS

PLANEERINGUJÕONIS

PLANEERITUD KRUNDITE EHTUSÕIGUSE TABEL									
Pos. nr	Krundi nimetus	Planeeritud krundi pindala	Olemasolev katastrilise shiitstarve	Planeeritud krundi kasutamise shiitstarve	Planeeritud krundi katastrilise shiitstarve	Planeeritud krundi pindala	Planeeritud krundi pindala	Suutimise kõrgus	Kõrgus
1.	Krundi 1	13347 m²	Õikakutav maa	Õikakutav maa	Õikakutav maa	440 m²	5	8.0 m	8.0 m
2.	Krundi 2	13669 m²	Õikakutav maa	Õikakutav maa	Õikakutav maa	440 m²	5	8.0 m	8.0 m
3.	Krundi 3	12970 m²	Õikakutav maa	Õikakutav maa	Õikakutav maa	440 m²	5	8.0 m	8.0 m
4.	Krundi 4	941 m²	Õikakutav maa	Õikakutav maa	Õikakutav maa	440 m²	5	8.0 m	8.0 m

KRUNTIMISE JA SIEDEHENDUSE SKHEEM M 1:5000

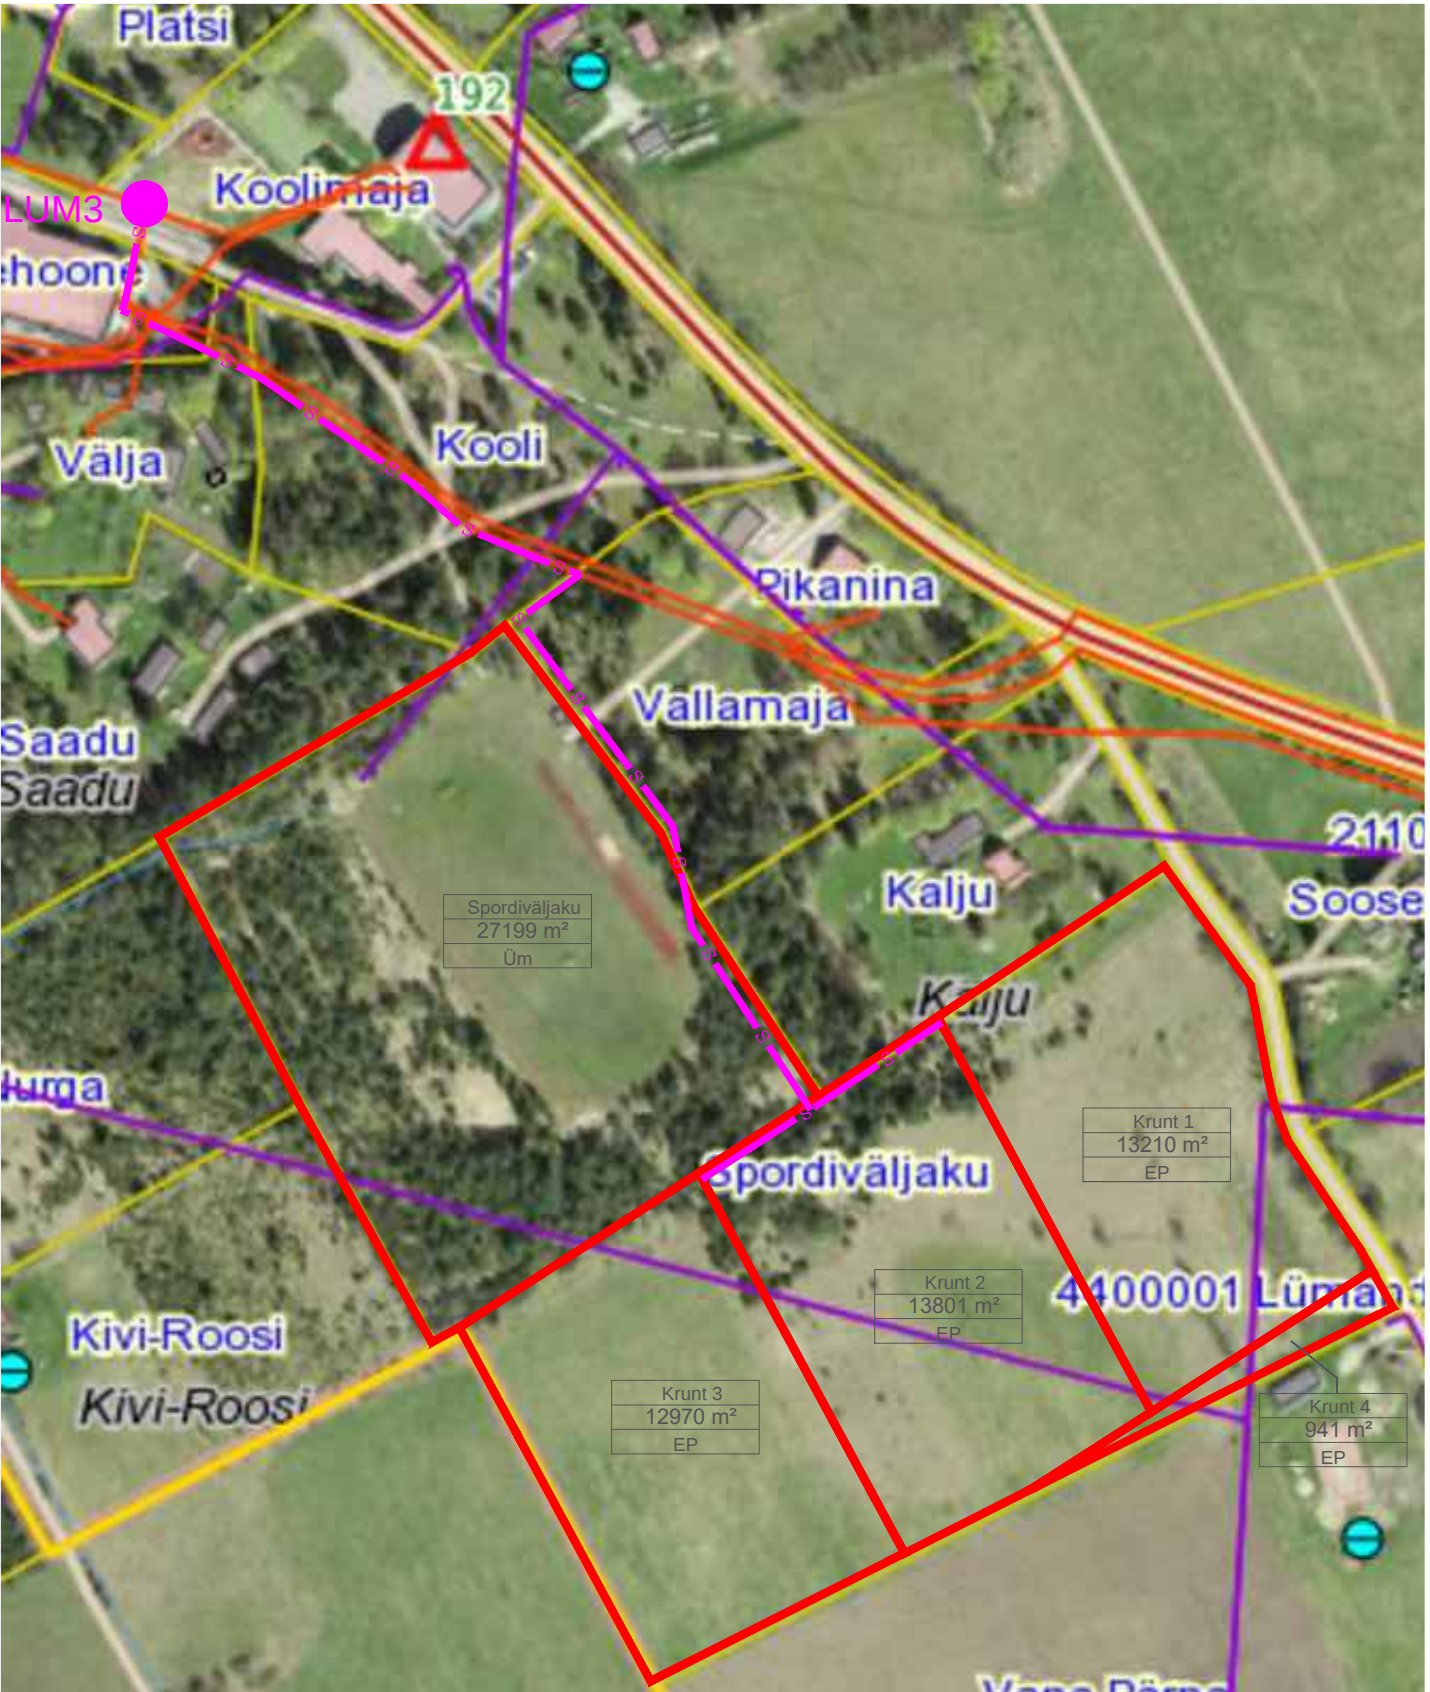

MARKUSED:

- ALUSPLAANI KASUTAMINE KLOTID OÜ POOLT JAANUAR 2023 MÕODISTATUD GEODEETLIST ALUSPLAANI TÖÖ NR 135-22-G
- JOONISE KULUTATUD RÜÜMILAHENDUS ON TINGLIK JA TÄPSUSTATAKSE EHTUSPROJEKTIDEGA
- JOONISTE JUURDE KULUB LAHUTAMATA OSANA SELETUSKIRI
- JOONISTE VALJATROD ON VALGUS- JA NISKUSTUNDLIKUD

280823		SAAREMAA VALLAVALITSUS	
PROJEKTUHT		SAAREMAA VALLAVALITSUS	
PLANEERIA		SAAREMAA VALLAVALITSUS	
Kuupäev		30.05.2025	
M 1:500		PLANEERINGUJÕONIS	