
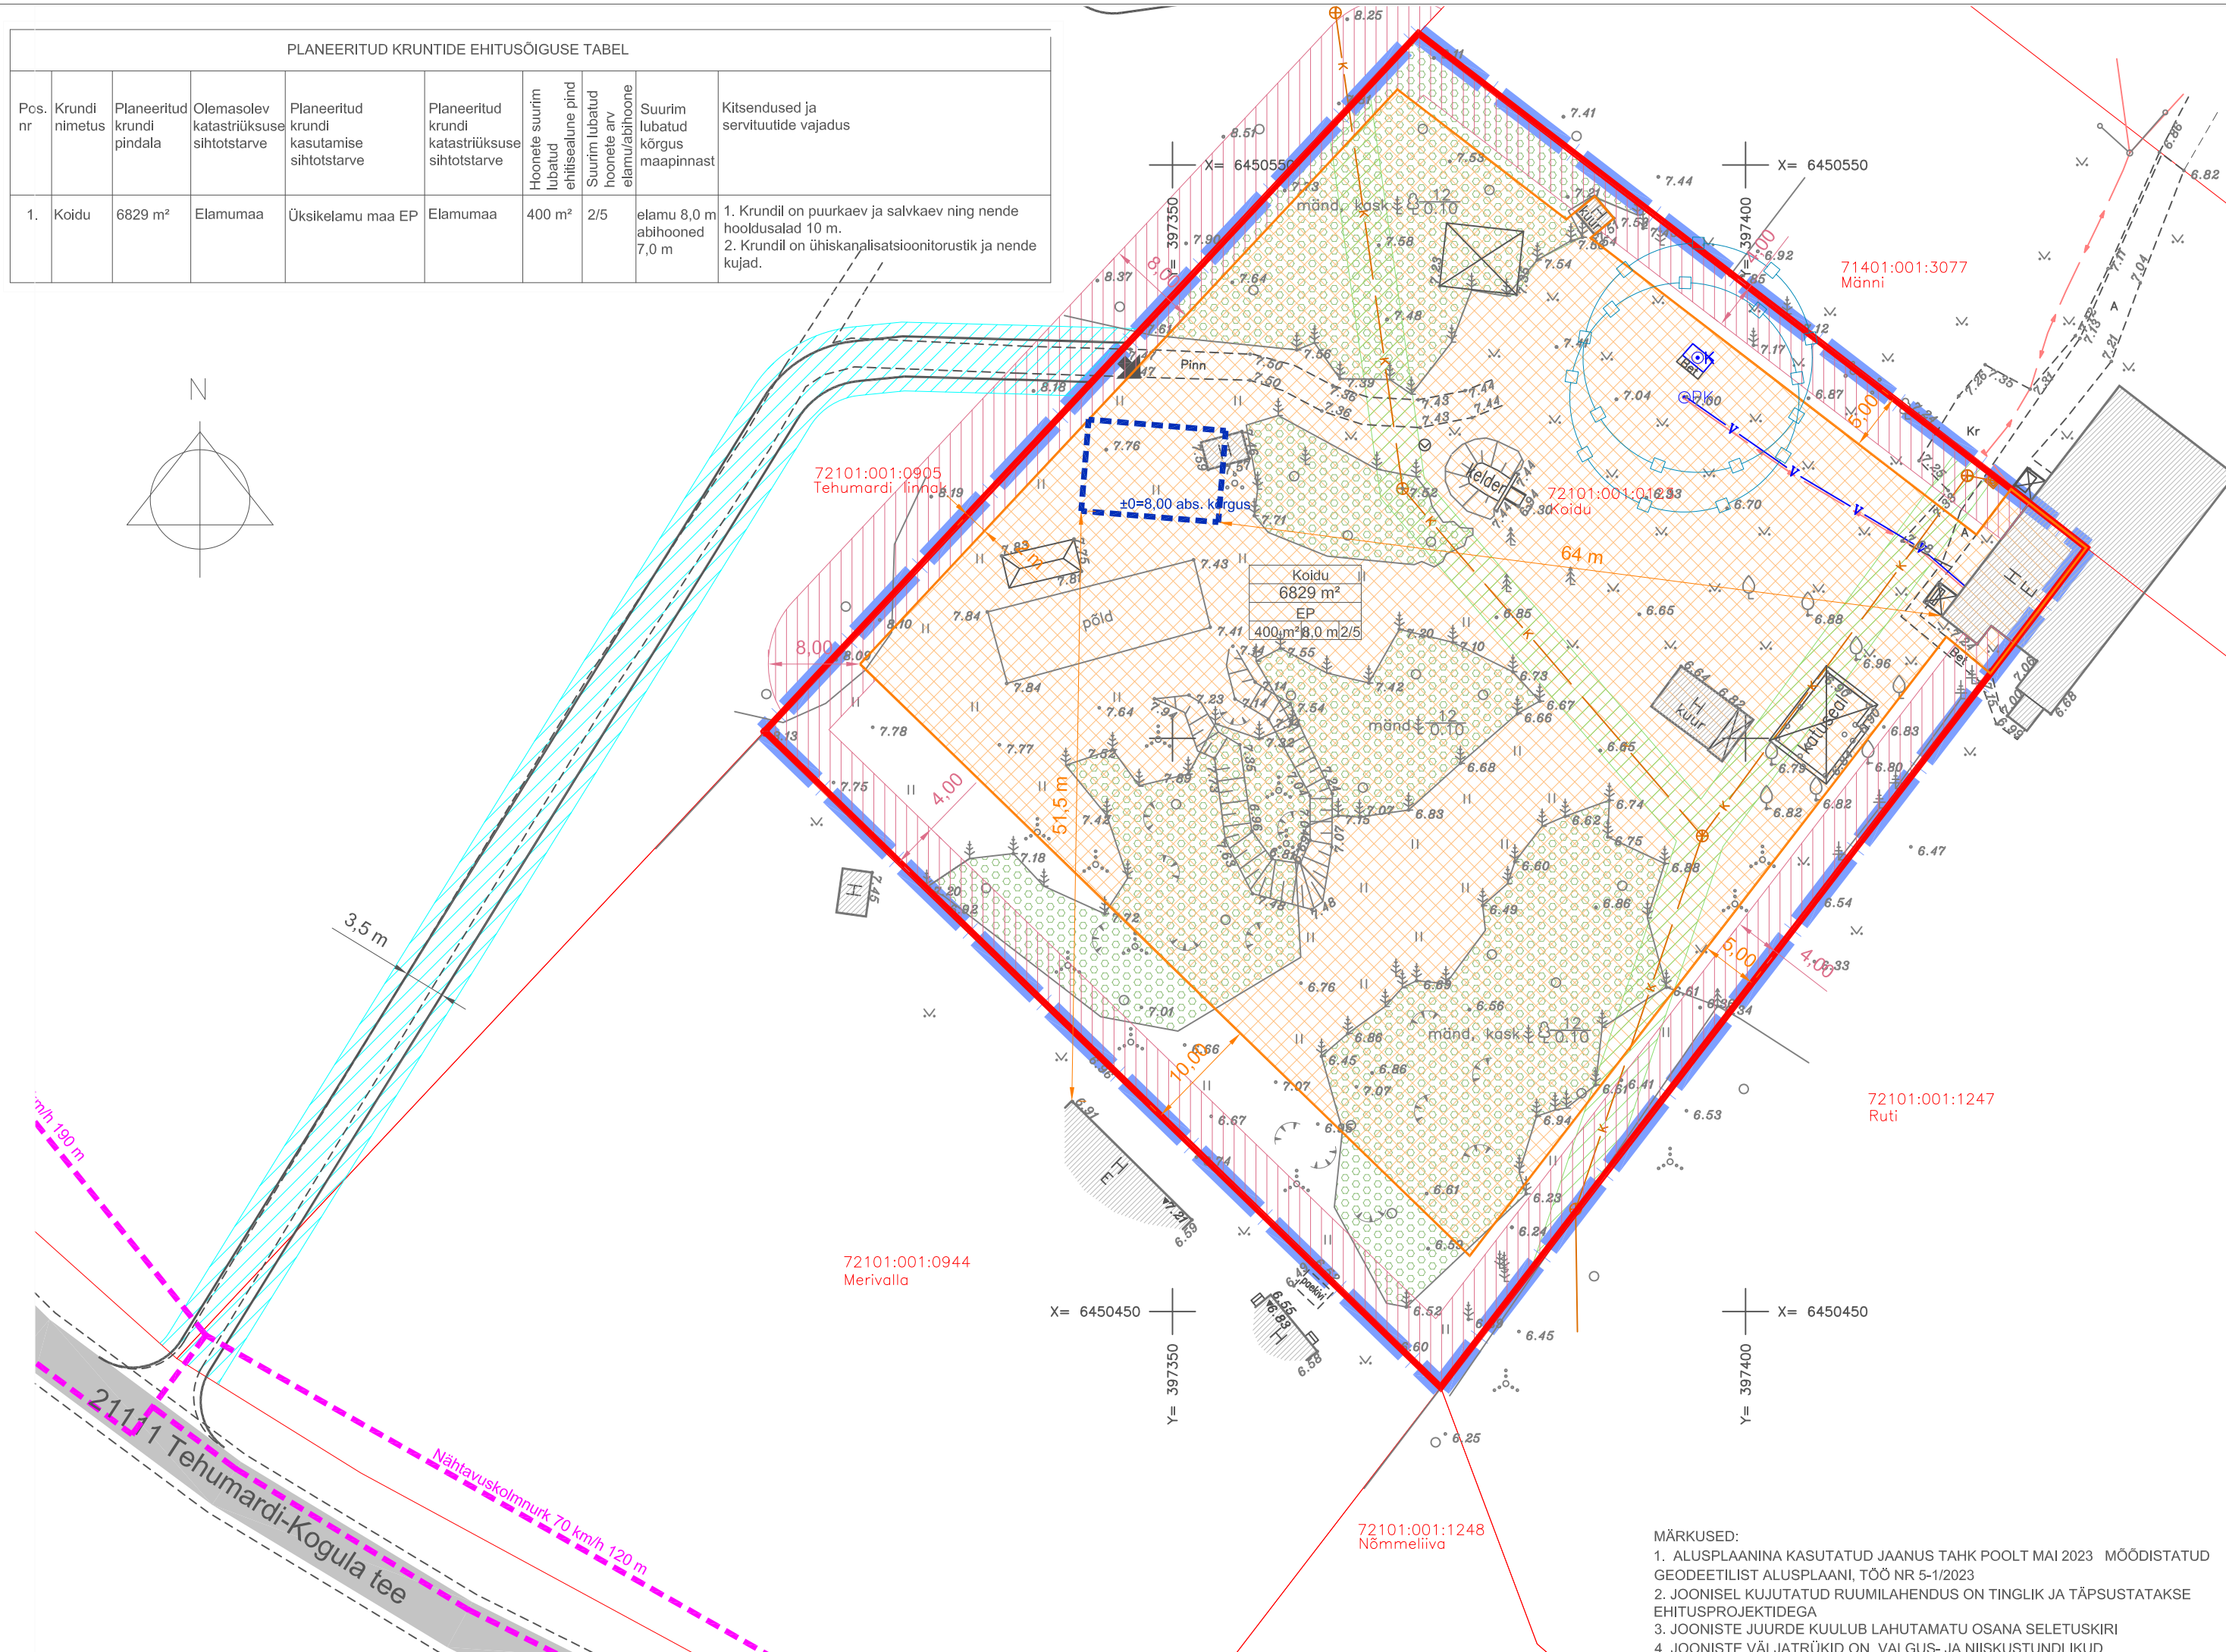


PLANEERITUD KRUNTIDE EHTUSÕIGUSE TABEL									
Pcs. nr	Krundi nimetus	Planeeritud krundi pindala	Olemasolev katastriüksuse sihtotstarve	Planeeritud krundi kasutamise sihtotstarve	Planeeritud krundi katastriüksuse sihtotstarve	Hoonete suurim lubatud ehitisealune pind	Suurim lubatud hoonete arv elamu/abihoone	Suurim lubatud kõrgus maapinnast	Kitsendused ja servituutide vajadus
1.	Koidu	6829 m ²	Elamumaa	Üksikelamu maa EP	Elamumaa	400 m ²	2/5	elamu 8,0 m abihooned 7,0 m	1. Krundil on puurkaev ja salvkaev ning nende hooldusalad 10 m. 2. Krundil on ühiskanalisatsioonistik ja nende kujad.

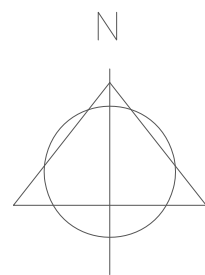

LEPPEMÄRGID:

- OLEMASOLEV SITUATSIIOON
- PLAN. ALA PIIR
 - KATASTRIÜKSUSTE PIIRID
 - OLEMASOLEV RIIGITEE
 - OLEMASOLEVAD TEED
 - OLEMASOLEV 0,4 KV MAAKAABELLIIN
 - OLEMASOLEV SALVKAEV
 - OLEMASOLEV PUURKAEV
 - OLEMASOLEVA VEEHAARDE HOOLDUSALA
 - OLEMASOLEV VEETORU
 - OLEMASOLEV KANALISATSIOONITORU
 - OLEMASOLEVA TEHNORAJATISE KITSENDUSE ALA
 - OLEMASOLEV HOONE
 - OLEMASOLEV KÕRGHALJASTUSEGA ALA

PLANEERITUD:

- PLANEERITAVA KRUNDI PIIR
 - TULETÕRJEKUJADEST PÕHJUSTATUD EHTUSPIIRANGUTEGA ALA
 - PLANEERITUD HOONESTUSALA
 - PLANEERITUD ELUHOONE SOOVITUSLIK ASUKOHT (KONFIGURATSIOON TINGLIK)
 - HOONE ORIENTEERUV SIDUMISKÕRGUS
 - PLANEERITUD JUURDEPÄASUTEE
 - PLANEERITUD JUURDEPÄAS KRUNDILE
 - NÄHTAVUSKOLMNURK
 - PLANEERITUD TEESERVITUUDI VAJADUS
- | | |
|--|----------------------------------|
| Koidu | KRUNDI NIMI |
| 6829 m ² | KRUNDI SUURUS |
| EP | KRUNDI SIHTOTSTARVE |
| MAX EHTISE-ALUNE PIND 600 m ² 9,0 m/2/5 | MAX HOONETE ARV PÕHI-KÕRVALHOONE |
| | HOONE MAX KÕRGUS |

NÄHTAVUSKOLMNURKADE SKEEM



Töö nr.	220823	Planeeringu koostamise korraldaja:	SAAREMAA VALLAVALITSUS		
		Huvitatud isik:	KRISTJAN TREIRAT		
PROJEKTUJUHT	I. HIMMIST	SAARE MAAKOND SAAREMAA VALD TEHUMARDI KÜLA KOIDU DETAILPLANEERING	STAAD.	LEHT	LEHTI
			PLAN.	3	3
PLANEERIJAJA	P. HEIN		MKA tegevusluba PT 210/2005 MTR: EEP003326; ELK000027 EL10207096-0001; EP10207096-0001		
Kuupäev	11.03.2024		Klotoid OÜ Reg kood 10207096 Rohu 5, Kuressaare 93819 453 3723 / 508 4489 klotoidi@klotoid.ee / www.klotoid.ee		
	M 1:500		PLANEERINGUJOOONIS		

- MÄRKUSED:
- ALUSPLAANINA KASUTATUD JAANUS TAHK POOLT MAI 2023 MÕODISTATUD GEODEETILIST ALUSPLAANI, TÖÖ NR 5-1/2023
 - JOONISEL KUJUTATUD RUUMILAHENDUS ON TINGLIK JA TÄPSUSTATAKSE EHTISPROJEKTIDEGA
 - JOONISTE JUURDE KUULUB LAHUTAMATU OSANA SELETUSKIRI
 - JOONISTE VÄLJATRÜKID ON VALGUS- JA NIISKUSTUNDLIKUD