
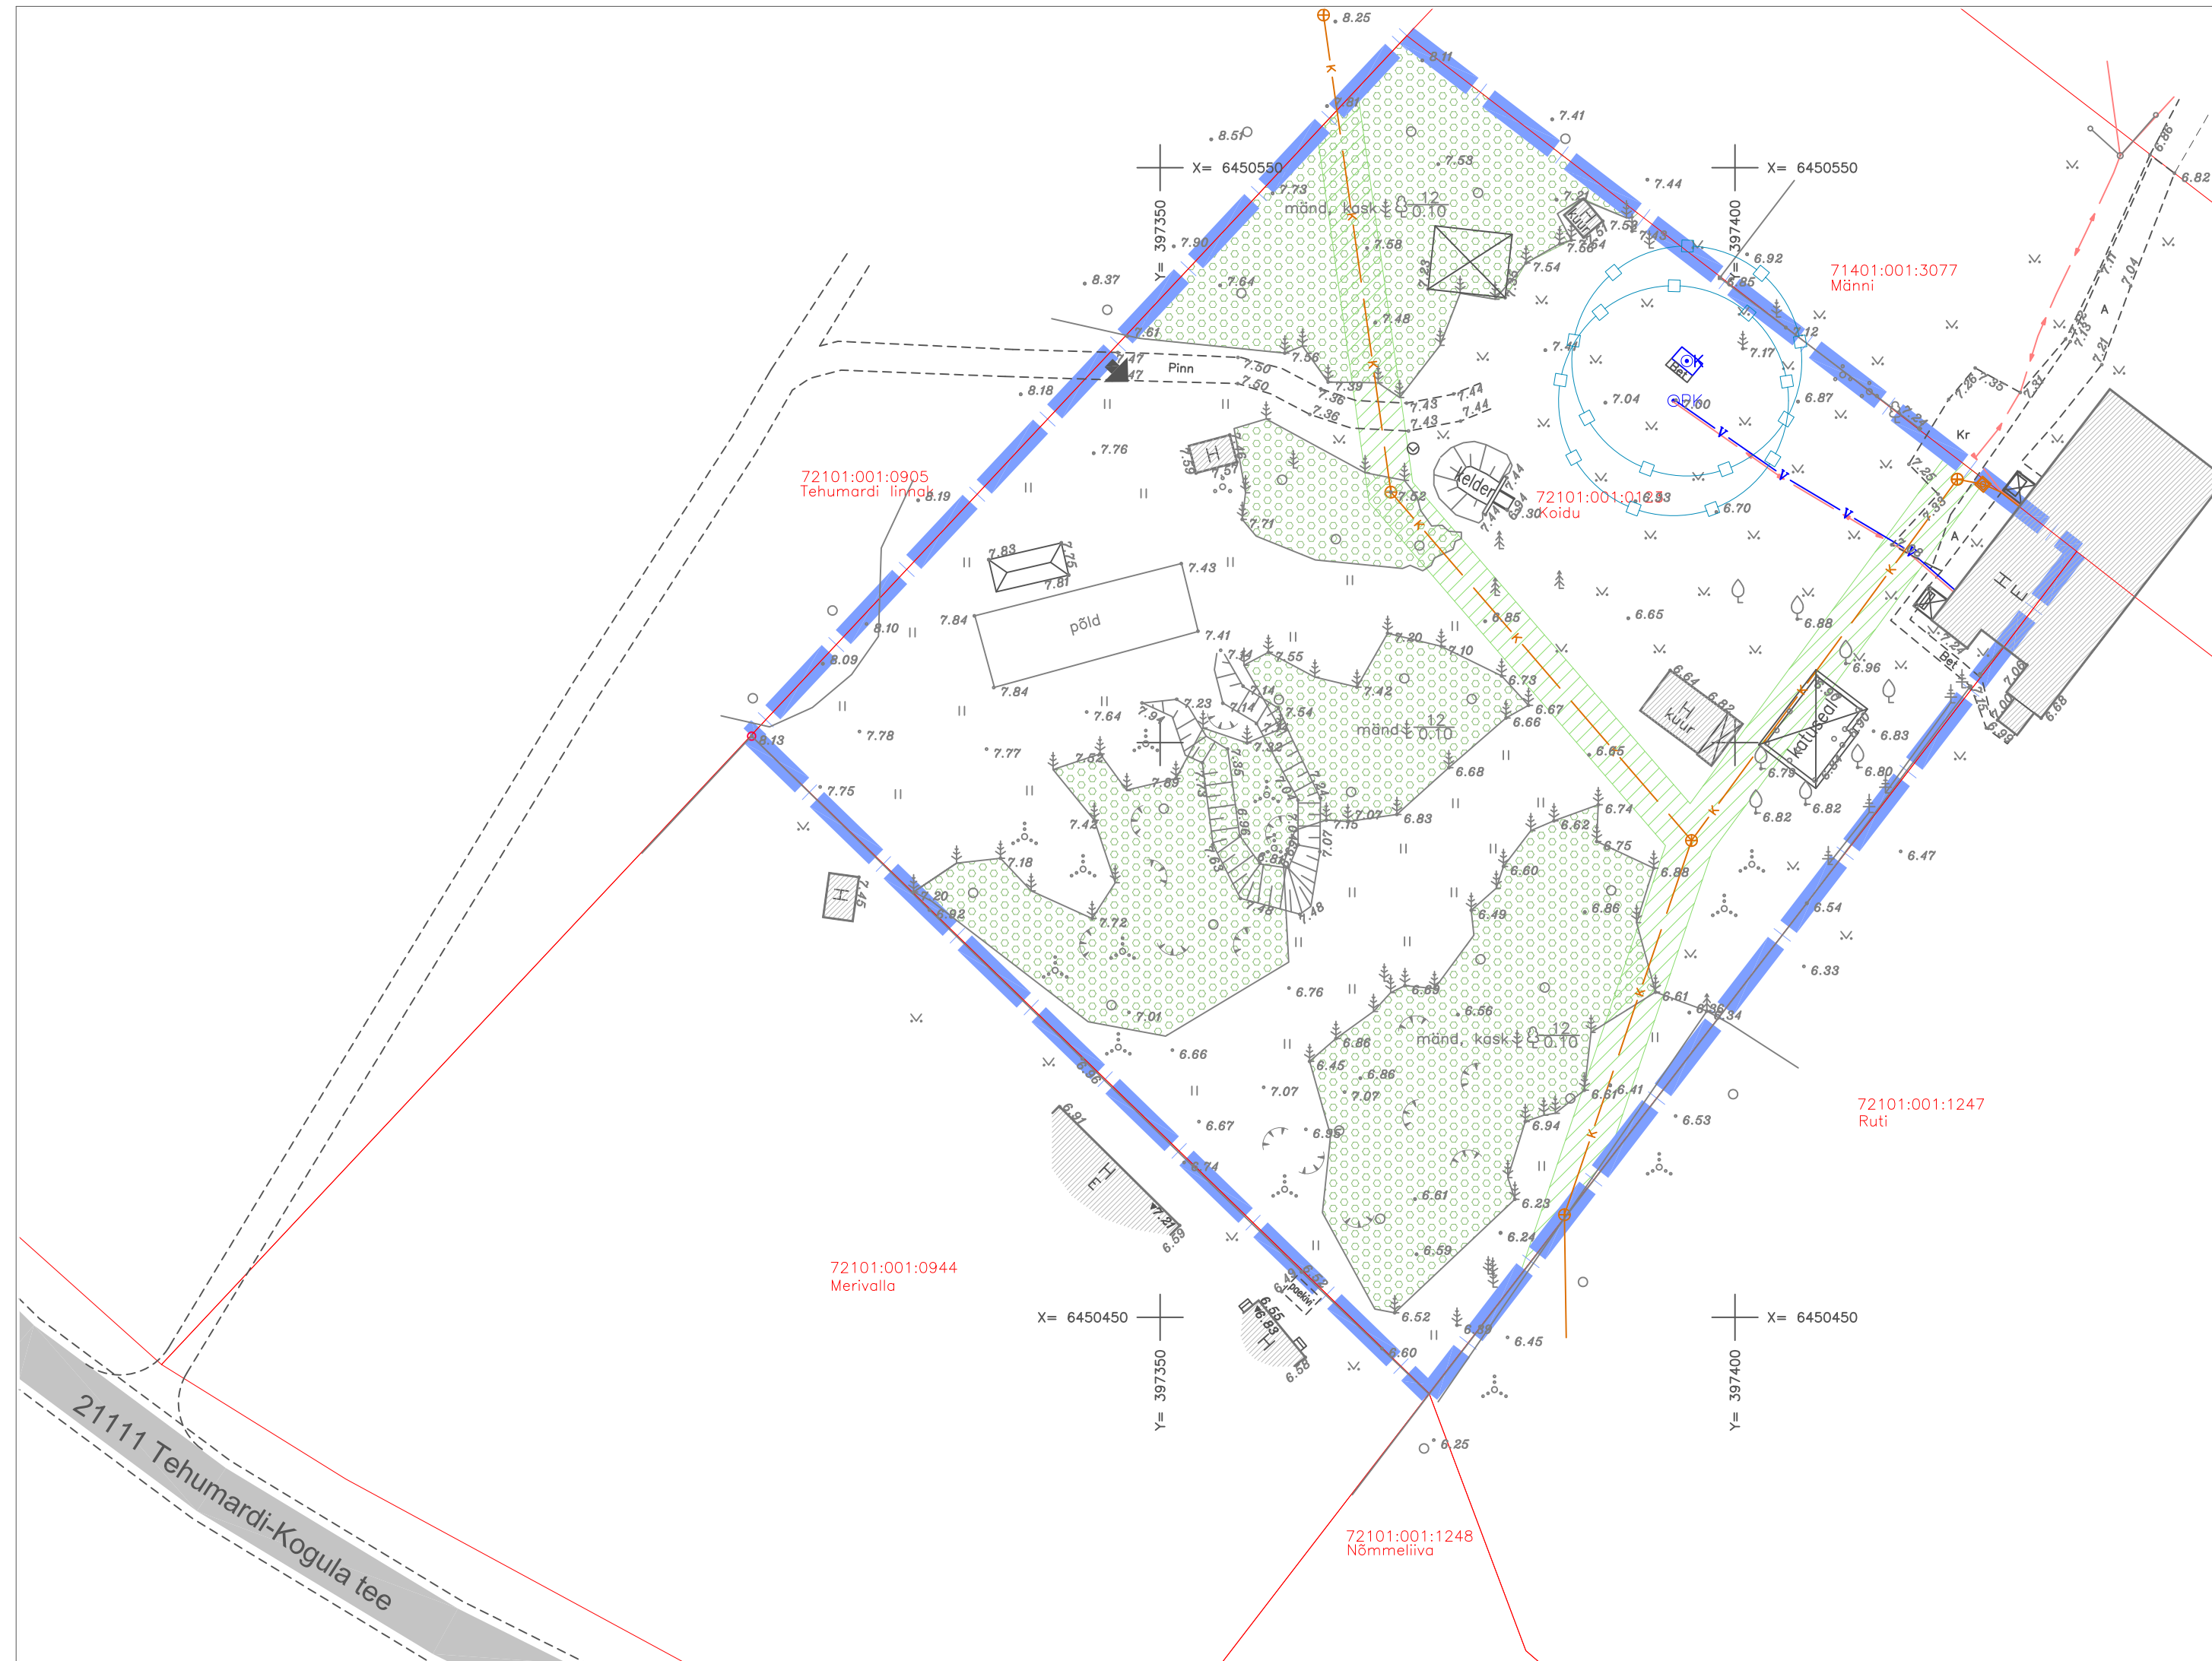


TUGIJOONIS

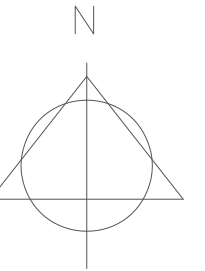

- LEPPEMÄRGID:
- OLEMASOLEV SITUATSIOON
- PLAN. ALA PIIR
 - KATASTRIOKSUSTE PIIRID
 - OLEMASOLEV RIIGITEE
 - OLEMASOLEVAD TEED
 - OLEMASOLEV 0,4 kV MAAKAABELLIIN
 - OLEMASOLEV SALVKAEV
 - OLEMASOLEV PUURKAEV
 - OLEMASOLEVA VEEHAARDE HOOLDUSALA
 - OLEMASOLEV VEETORU
 - OLEMASOLEV KANALISATSIOONITORU
 - OLEMASOLEVA TEHNORAJATISE KITSENDUSE ALA
 - OLEMASOLEV HOONE
 - OLEMASOLEV KÕRGHALJASTUSEGA ALA

- MÄRKUSED:
1. ALUSPLAANINA KASUTATUD JAANUS TAHK POOLT MAI 2023 MÕODISTATUD GEODEETILIST ALUSPLAANI, TÖÖ NR 5-1/2023
 2. JOONISTE JUURDE KUULUB LAHUTAMATU OSANA SELETUSKIRI
 3. JOONISTE VÄLJATRÜKID ON VALGUS- JA NIISKUSTUNDLIKUD

Töö nr.	220823				Planeerigu koostamise korraldaja:	SAAREMAA VALLAVALITSUS		
					Huvitatud isik:	KRISTJAN TREIRAT		
PROJEKTIIJUHT	I. HIMMIST				STAAD.	LEHT	LEHTI	
					PLAN.	2	3	
PLANEERIJAJA	P. HEIN				SAARE MAAKOND SAAREMAA VALD TEHUMARDI KÜLA KOIDU DETAILPLANEERING			
Kuupäev	15.01.2024				MKA tegevusluba PT 210/2005 MTR: EEP003326; ELK000027 EL10207096-0001; EP10207096-0001			
					Klotoid OÜ Reg kood 10207096 Rohu 5, Kuressaare 93819 453 3723 / 508 4489 klotoid@klotoid.ee / www.klotoid.ee			
				M 1:500	TUGIJOONIS			